


道 路 台 帳 平 面 図

鳥 取 県

調製年月 平成 26 年 3 月 図面縮尺 1 : 1000 路線コード 21 - 49 道路種別 主要地方道 路線名 鳥取河原用瀬線 区間 O-1 ~ 2-6 図面番号 54-2

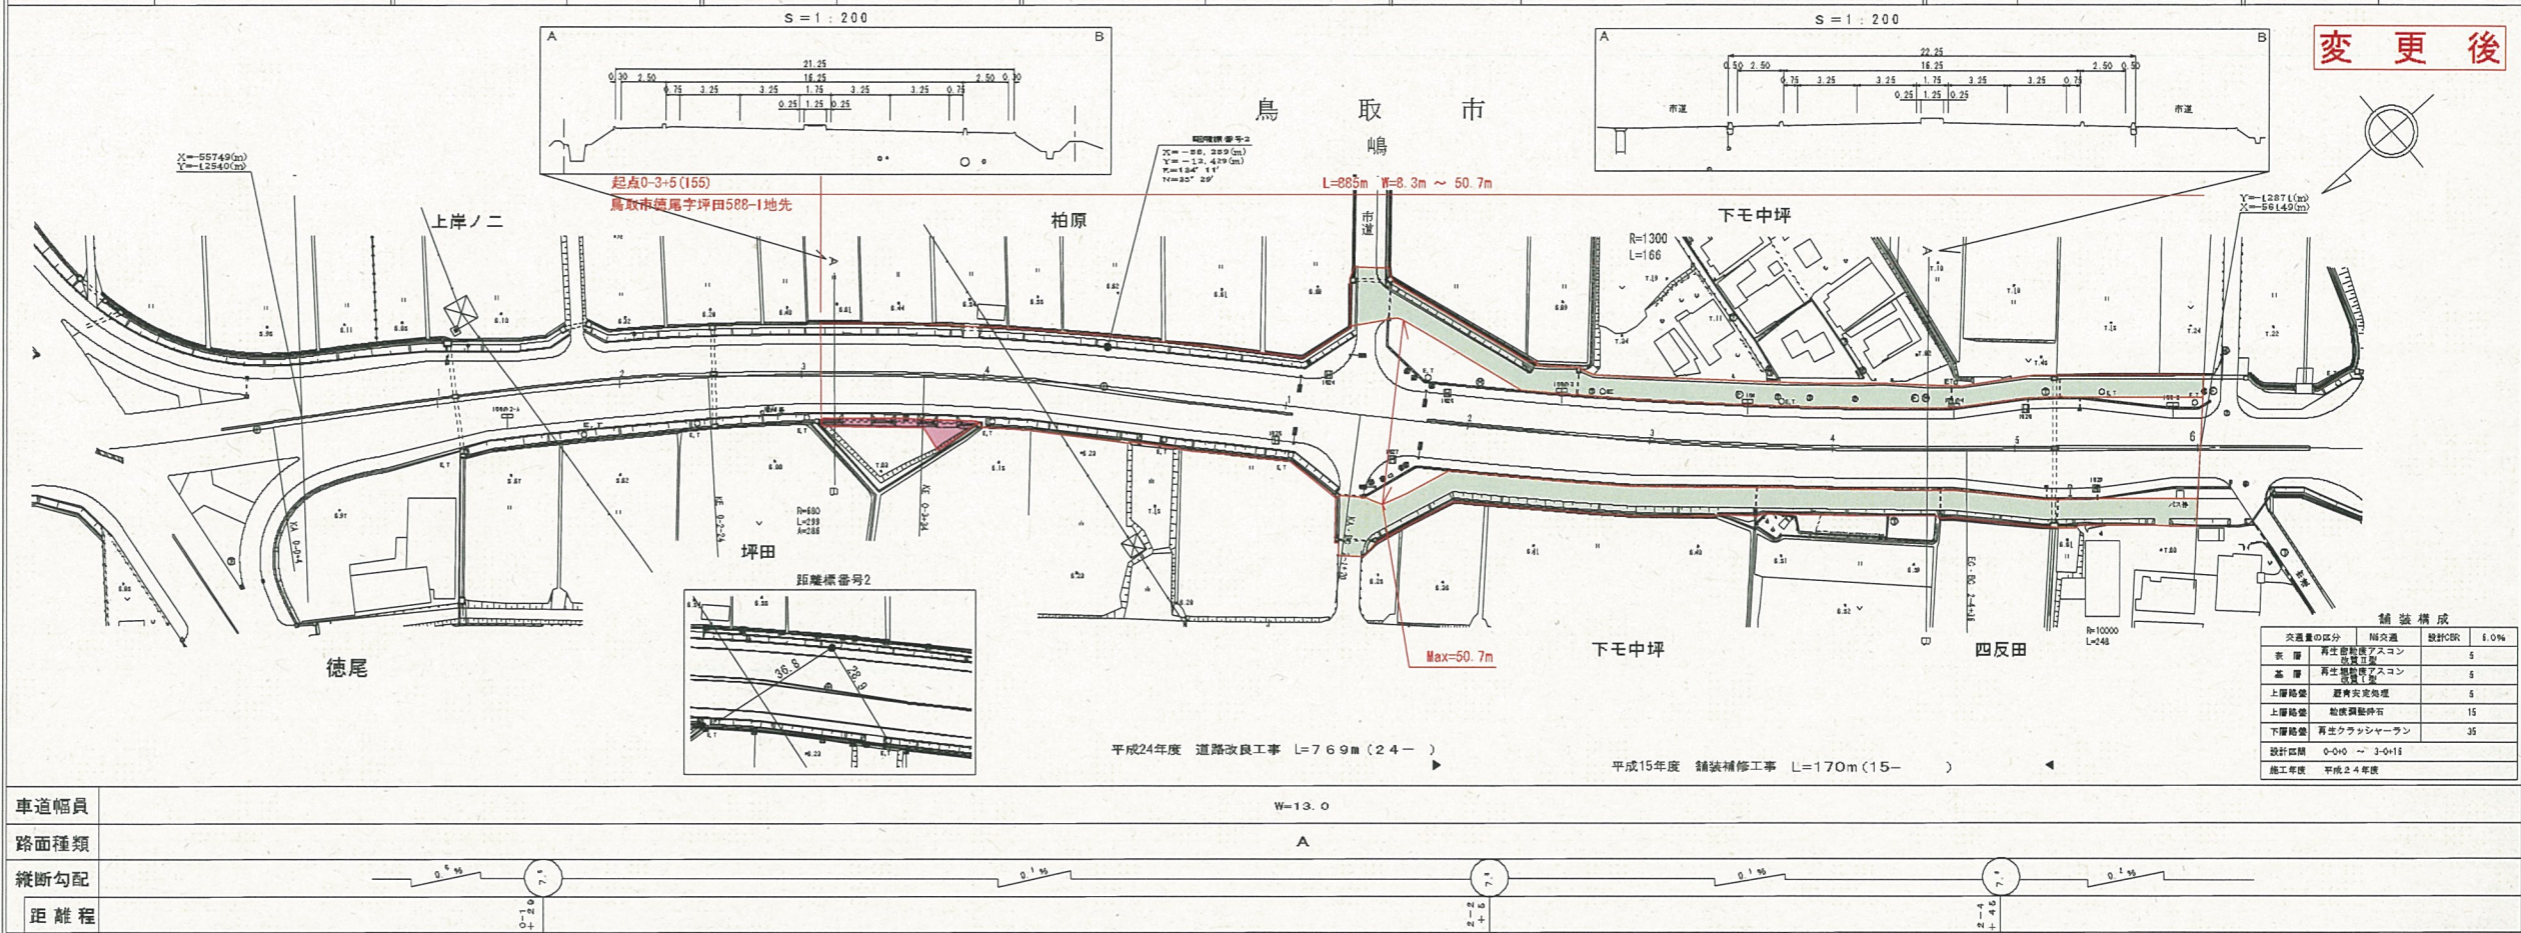


ラーバンランニング株式会社

この地図は、建設省国土院院長の承認を得て、同院所管の測量図及び測量成果を
使用して製図したものである。(承認番号) 昭51 中地第7号

道 路 台 帳 平 面 図

鳥 取 県

調製年月 平成 26 年 3 月 図面縮尺 1 : 1000 路線コード 21 - 49 道路種別 主要地方道 路線名 鳥取河原用瀬線 区間 2-7 ~ 3-7 図面番号 54-3

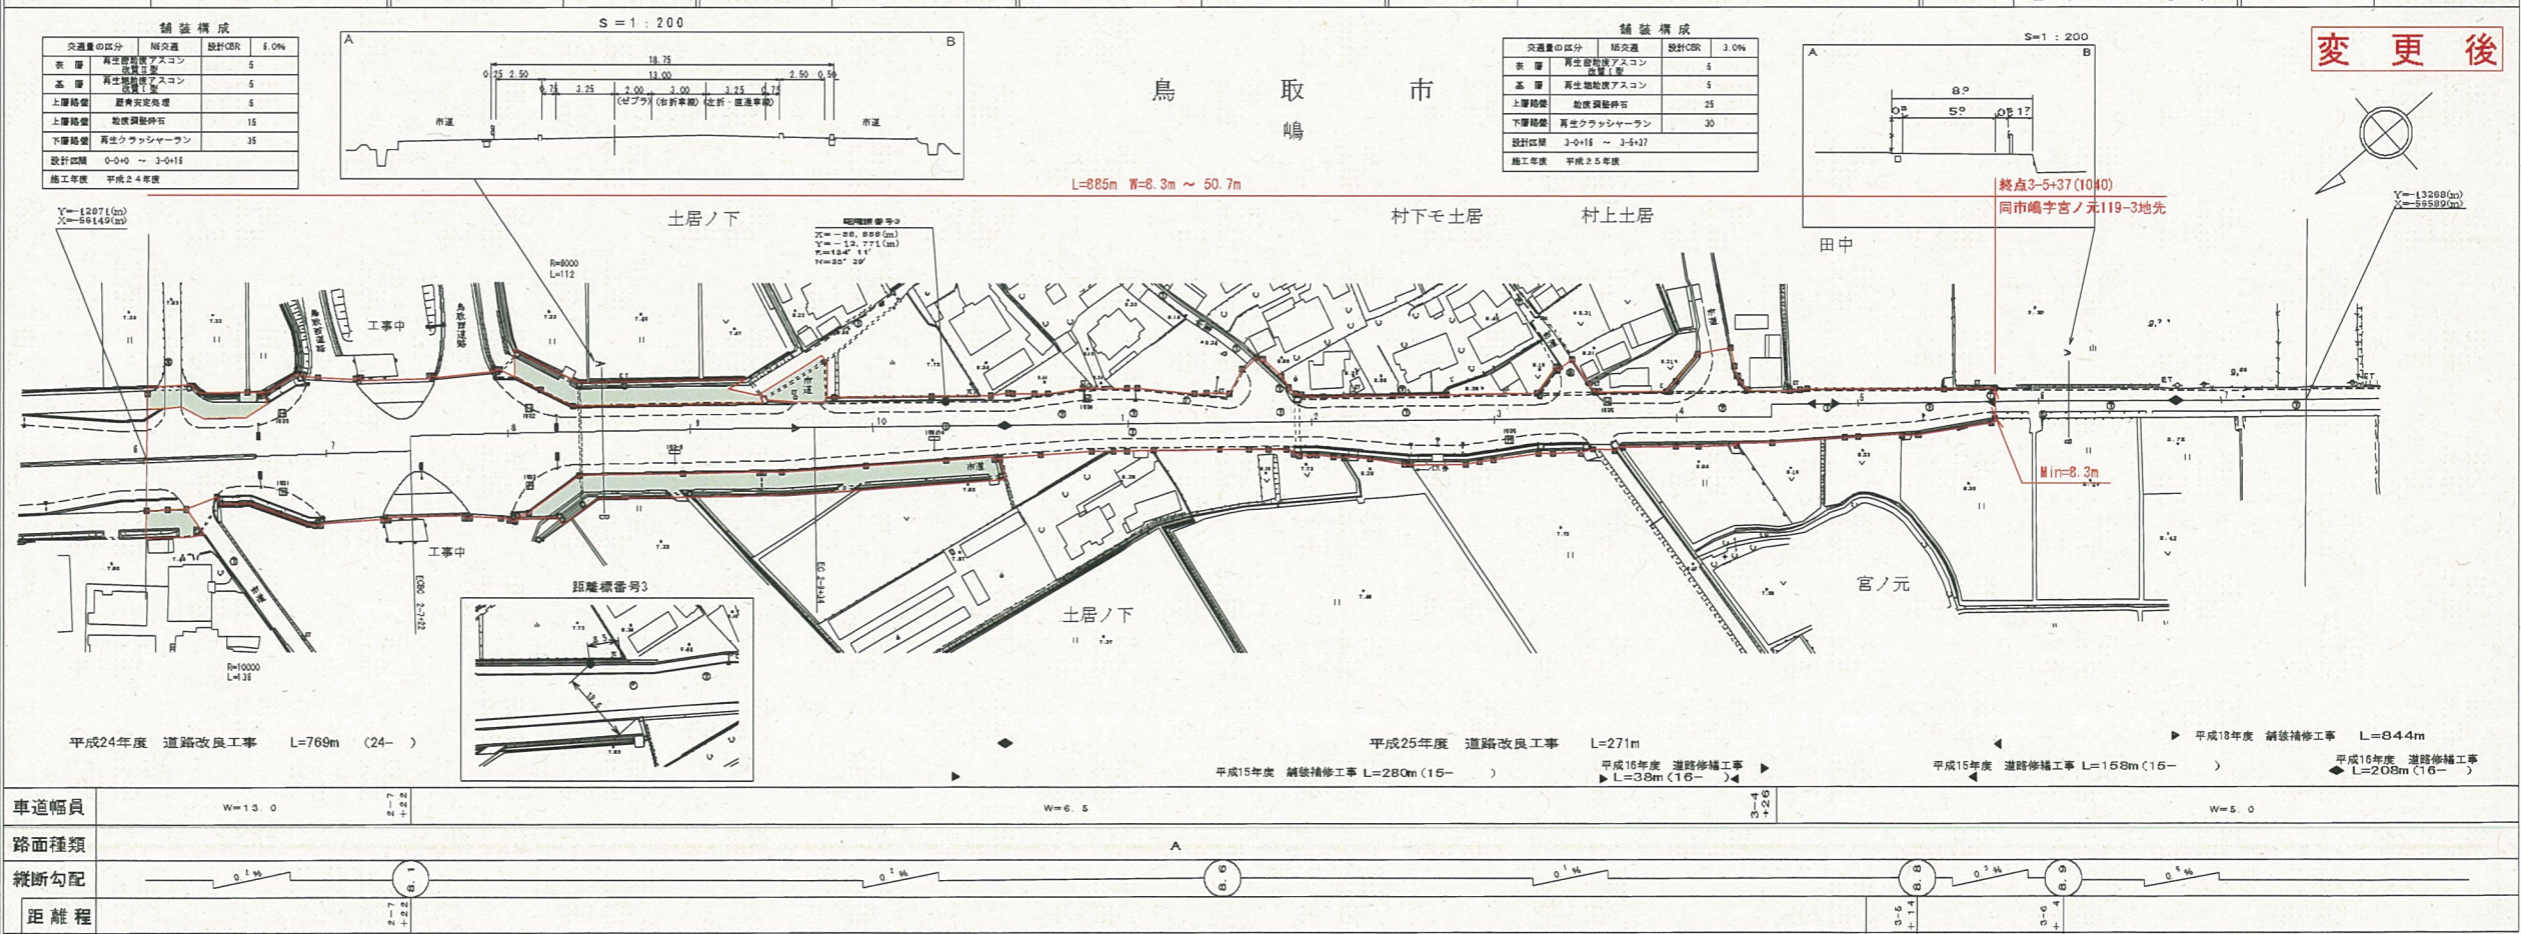

ラーバンランニング株式会社

この地図は、建設省国土院院長の承認を得て、同院所管の測量図及び測量成果を
使用して製図したものである。(承認番号) 昭51 中地第7号