
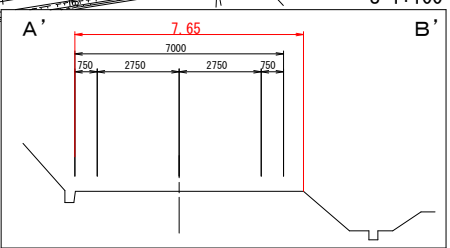


道 路 台 帳 平 面 図

鳥 取 県

調製年月	平成19年3月	図面縮尺	1:1,000	路線コード	22-258	道路種別	一般県道	路線名	御熊白兔線	区間	1-2~2-2	図面番号	7-2
------	---------	------	---------	-------	--------	------	------	-----	-------	----	---------	------	-----

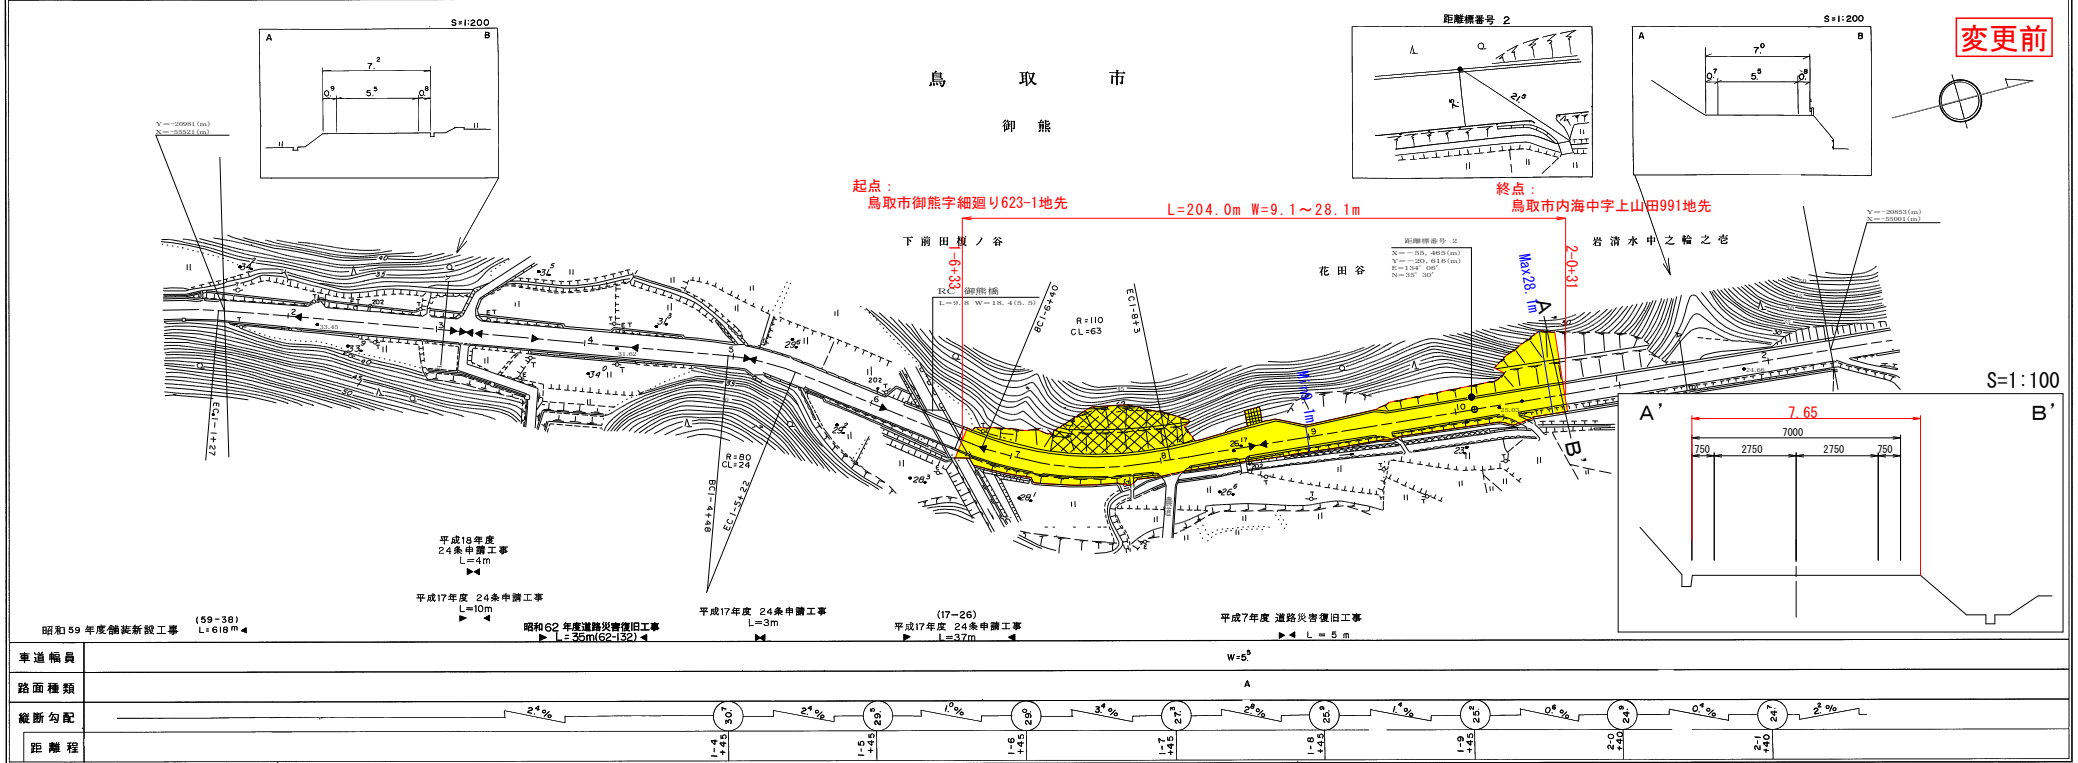

車道幅員	W=5.0
路面種類	A
縦断勾配	
距離程	


株式会社開成コンサルタン

この図面は、建設省国土院の承認を得て、同院の承認を受けた建設省の承認を得て作成されたものである。 (図面番号) 昭和 19年 77 号

道 路 台 帳 平 面 図

鳥 取 県

調製年月	平成19年3月	図面縮尺	1:1,000	路線コード	22-258	道路種別	一般県道	路線名	御熊白兔線	区間	1-2~2-2	図面番号	7-2
------	---------	------	---------	-------	--------	------	------	-----	-------	----	---------	------	-----

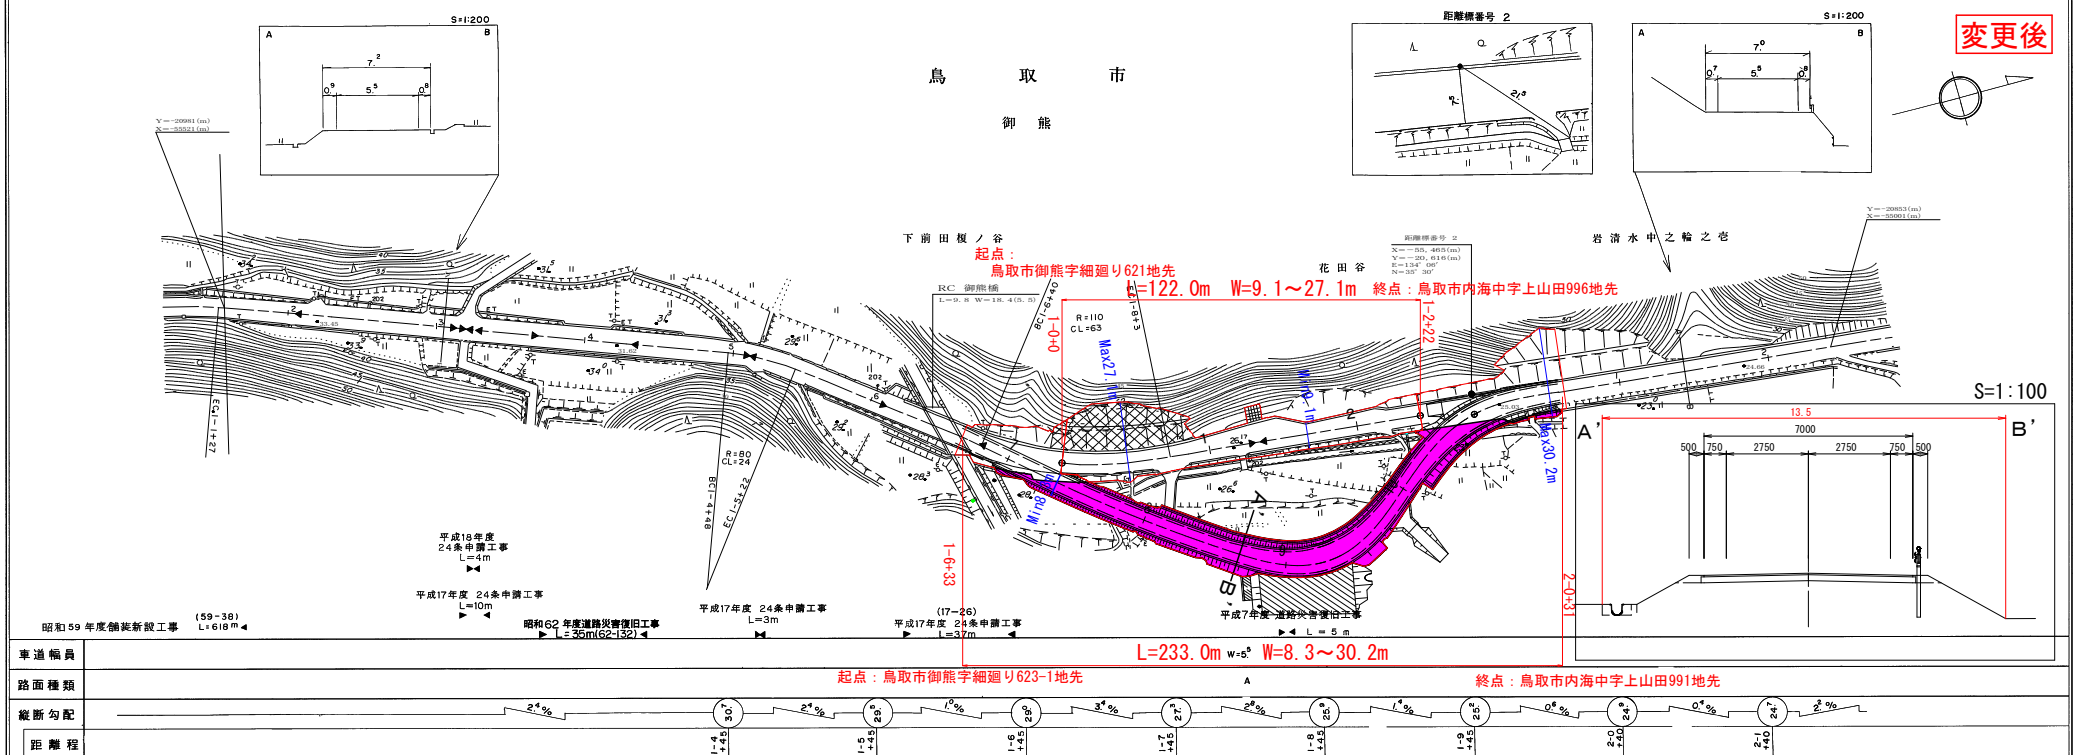

株式会社開成コンサルト

この図面は、建設省国土院の承認を得て、同院の承認を受けた測量図に基づき作成されたものである。図面番号：昭和 19年 07 号