主要施設（1号・2号・陸送上屋）の平面・立面計画

主な整備内容

○1号上屋、2号上屋から張り出す形で陸送上屋を整備し、一体的に配置します。
○1号上屋及び陸送上屋の屋上に、市場利用者用の駐車場を整備します。
○品質保持を強化するため、滅菌冷海水、シャーベット海水氷供給設備を整備します。
○施氷が難しい貝類の夏場の陳列などに使用するため、低温室を整備します。
○LED照明などの省エネルギー型の機器を導入し、環境負荷を低減します。

施設の利用計画

○着帽や手洗い、長靴洗浄など人の入場管理を行い、汚染要因の持込みを防止します。
○排ガス汚染防止のため施設内への車両の進入を禁止し、電動フォークリフトを導入します。
○陸揚げから出荷までの水産物の流れを一方向化し、交差汚染を防止します。
○搬入、荷さばき、出荷準備、搬出等の用途別に区域を分け、適切に衛生管理します。
○施設・設備の清掃・洗浄の徹底により清潔な環境を保持し、その状況を記録します。

南側立面図

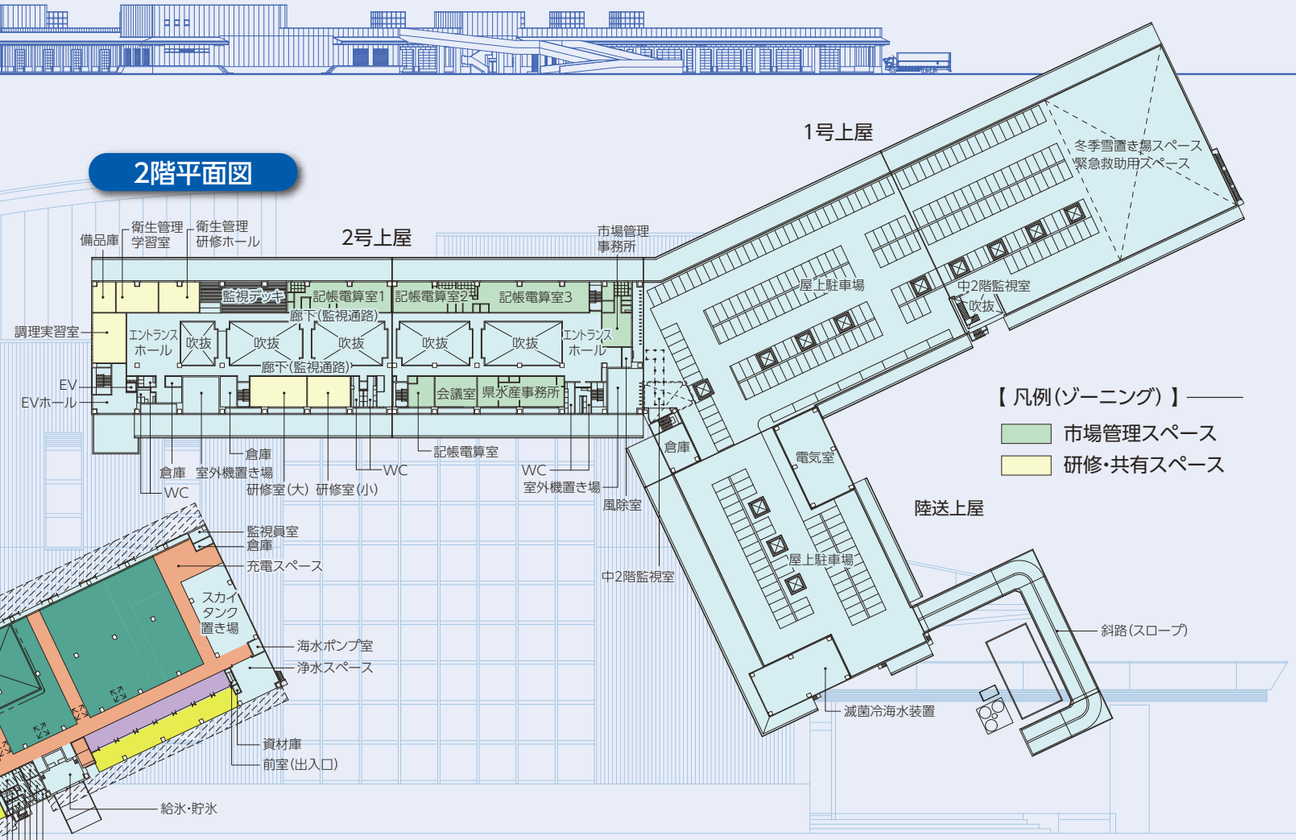

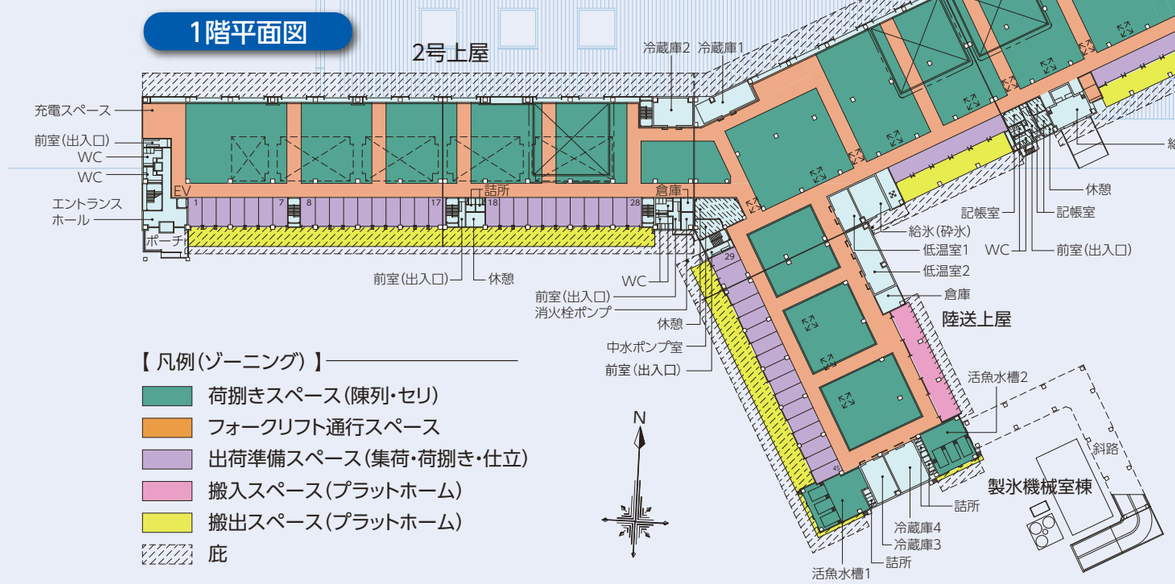

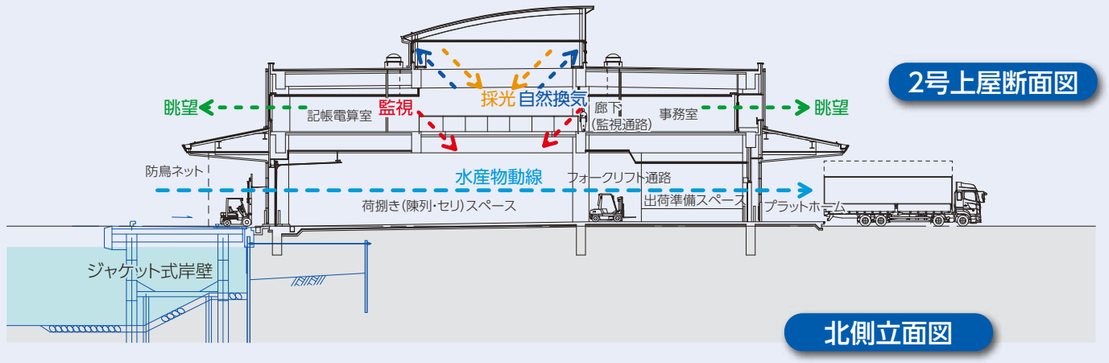

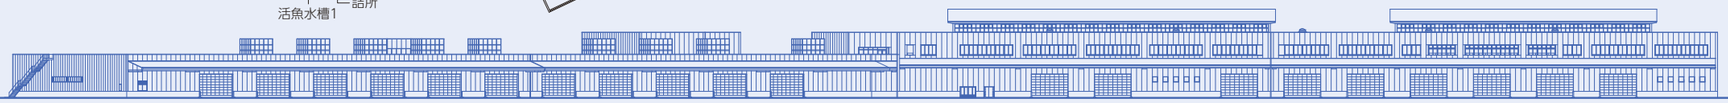

北側立面図