


道 路 台 帳 平 面 図

鳥 取 県

調製年月 平成 2 年 3 月 図面縮尺 1 : 1000 路線コード 21 - 032 道路種別 主要地方道 路線名 郡家鹿野気高線 区間 54-4 ~ 55-6 図面番号 74-59

変更前

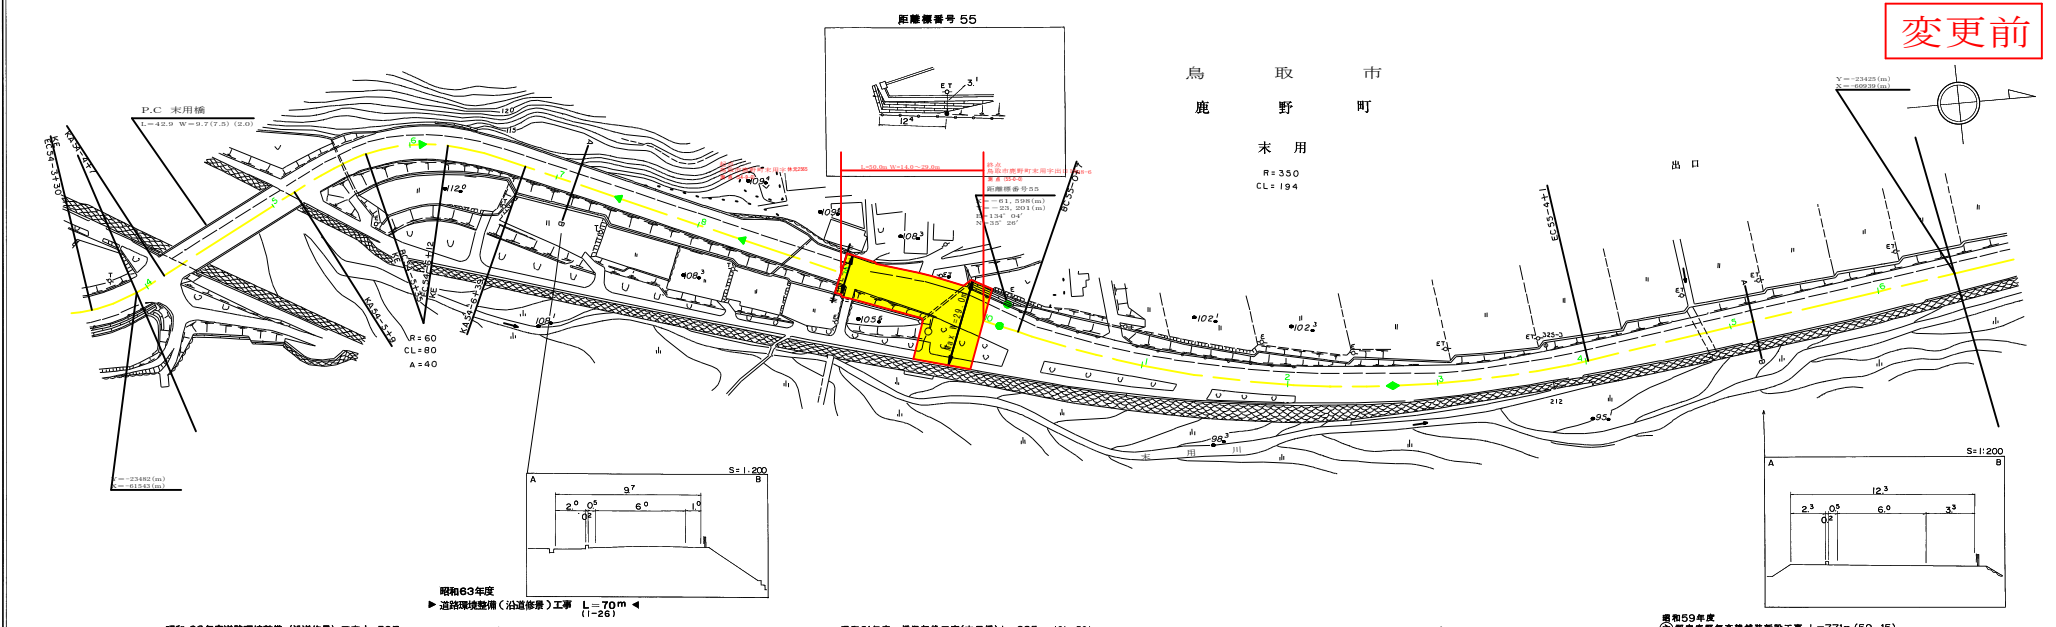

車道幅員	W = 6.0
路面種別	A
縦断勾配	
距離程	


株式会社開発コンサルタント

道 路 台 帳 付 図

鳥 取 県

調製年月	平成 2 年 3 月	図面縮尺	1 : 1000	路線コード	21 - 032	道路種別	主要地方道	路線名	郡家鹿野気高線	区間	54-4 ~ 55-6	図面番号	74-59
------	------------	------	----------	-------	----------	------	-------	-----	---------	----	-------------	------	-------

変更後

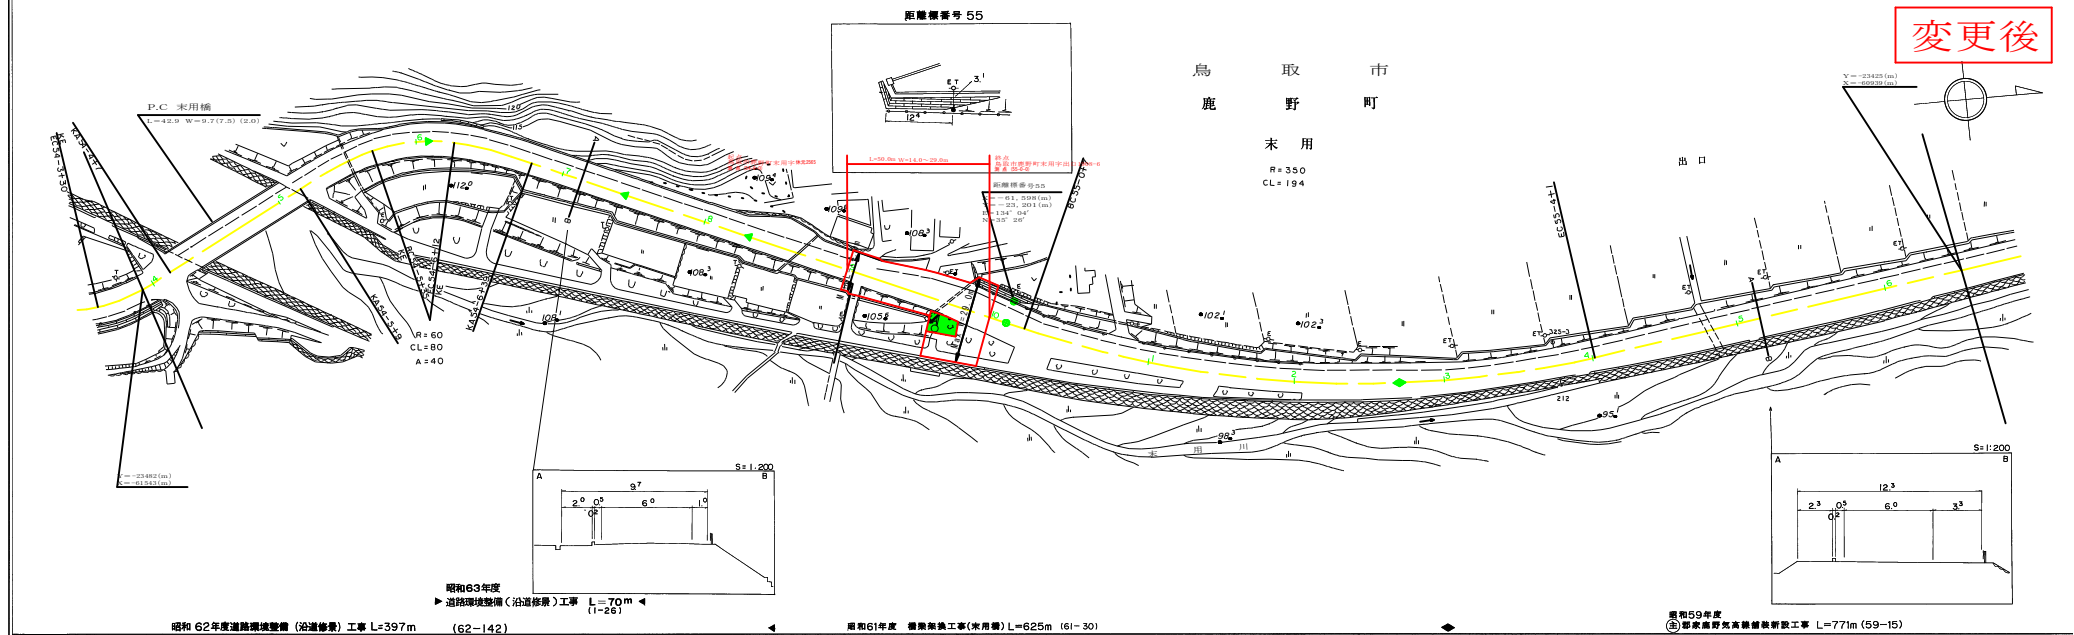

株式会社開発コンサルタント