

鳥取県立布勢総合運動公園

業務仕様書（資料13） 添付資料

- (1) 芝グラウンド利用基準（資料A）
- (2) 体験学習プログラム例（資料B）
- (3) 自動販売機設置状況一覧（資料C）
- (4) 県貸付物品一覧（資料D）
- (5) ふれあい広場改修工事計画平面図（資料E）
- (6) 布勢総合運動公園維持管理仕様書（資料F）

・布勢総合運動公園維持管理仕様書 項目一覧	・・・ P 1
(個別仕様書)	
・清掃作業仕様書	・・・ P 5
受水槽、高架水槽清掃基準仕様書	・・・ P 7
・ゴミ収集仕様書	・・・ P 15
・エレベータ保守点検仕様書	・・・ P 16
・自動扉保守点検仕様書	・・・ P 19
・構内交換電話設備保守業務仕様書	・・・ P 20
・合併処理及び三次処理槽保守点検仕様書	・・・ P 24
合併処理及び三次処理槽維持管理仕様書	・・・ P 25
・浄化槽保守点検仕様書	・・・ P 26
浄化槽維持管理仕様書	・・・ P 26
・吸収式冷温水発生機ばい煙測定仕様書	・・・ P 28
・特A重油仕様書	・・・ P 28
・清掃用チェアゴンドラ及び舞台吊物装置保守点検業務仕様書	・・・ P 29
・空調設備保守点検仕様書	・・・ P 30
冷温水発生機保守作業仕様書	・・・ P 30
・野球スコアボード保守点検業務仕様書	・・・ P 40
・テニスコートメンテナンス業務仕様書	・・・ P 41
・移動観覧席保守点検業務仕様書	・・・ P 42
・照明制御システム保守点検業務仕様書	・・・ P 43
・音響設備保守点検業務仕様書	・・・ P 44
・陸上競技用機器保守点検仕様書	・・・ P 46
・多目的掲示システム装置保守点検業務仕様書	・・・ P 48
・大型映像装置保守点検業務仕様書	・・・ P 49
大型映像装置盤面清掃仕様書	・・・ P 50
・自動制御設備保守点検業務仕様書	・・・ P 51
・クライミングウォール保守点検業務仕様書	・・・ P 52
・バスケットゴール及びTO電子機器設備保守点検業務仕様書	・・・ P 53
・自走搭乗式路面清掃機保守点検業務仕様書	・・・ P 54
・電気設備点検仕様書	・・・ P 55
・施設警備業務仕様書	・・・ P 62
・消防用設備保守点検仕様書	・・・ P 64
・遊具の安全点検業務仕様書	・・・ P 68
・植栽管理業務仕様書	・・・ P 75
公園維持管理業務標準仕様書	・・・ P 78
ナチュラルガーデン維持管理特記仕様書	・・・ P 82
・芝グラウンド維持管理業務仕様書	・・・ P 83

■ 布勢総合運動公園芝グラウンド利用基準

○布勢総合運動公園の下記4施設のうち、芝グラウンドが洋芝である3施設については、従来の高麗芝に比べ芝の回復力が高く、球技の大会などに利用が可能である。
各施設の利用基準については、利用目的に応じ、下記のとおりとする。(下記の基準は、利用者公表し、現在、利用基準としているものである。)

施設名	施設の利用許可方針	芝グラウンドの利用方針		備考
		利用期間	許可基準と利用制限	
陸上競技場 [H16年4月供用]	陸上競技の大会の利用を主とし、それ以外は以下の利用とする。 (1)サッカー・ラグビー等の大会 ①有料試合又は3000人以上の観客が見込まれる試合 ②全国大会、中国地区大会レベル ③県大会の決勝、準決勝レベル (2)各種イベント及び大型映像装置を使用した利用	通年	①サッカー・ラグビー・ホッケーの利用は、1週4時間を基準とする(試合換算で1週2試合)。また、1日最大利用時間は4時間を基準とする(試合換算で1日2試合)。 ②秋期に行うオーバード(冬芝播種)時には、2週間程度利用を制限する。 ③ハンマー、円盤投げの練習は利用を制限する(やり投げは可)。	○芝種:洋芝 (フイフイナ(冬芝)ハレニア ルライグラス) ○グラウンド水準:レベル1 (公式試合会場として 極めて良好)
補助競技場 [H16年4月供用]	陸上競技の大会、練習の利用を主とし、それ以外は以下の利用とする。 (1)ホッケー、グラウンドゴルフの大会・練習 (2)芝への負担が少ない競技の大会 (3)各種イベント (但し、上記競技の大会を行う場合は、陸上競技の練習利用より優先する)	5～11月	①ホッケーの利用は、2週4時間を基準とする(試合換算で2週2試合)。 また、1日最大利用時間は4時間を基準とする(試合換算で1日2試合)。 ②5月、11月の芝が弱い時期については、適宜利用を制限する。 ③ハンマー、円盤投げの練習は利用を制限する(やり投げは可)。	○芝種:高麗芝 ○グラウンド水準:レベル3 (試合練習会場 として良好)
球技場 [H18年10月供用]	サッカー・ラグビー等の大会、練習の利用を主とし、それ以外は以下の利用とする。 ○各種イベント	通年	①サッカー・ラグビー等の利用は、1週10時間を基準とする(試合換算で1週5試合)。 また、1日最大利用時間は4時間を基準とする(試合換算で1日2試合)。 ②秋期に行うオーバード(冬芝播種)時には、2週間程度利用を制限する。	○芝種:洋芝 (フイフイナ(冬芝)ハレニア ルライグラス) ○グラウンド水準:レベル2 (公式試合会場 として良好)
多目的広場 [H17年10月供用]	気軽に誰でも利用できる広場として多目的な利用、及びサッカー・ラグビー・ソフトボール等の大会・練習に利用する。	通年	サッカー・ラグビー等の利用は、1週10時間を基準とする(試合換算で1週5試合)。 また、1日最大利用時間は、4時間を基準とする(試合換算で1日2試合)。 (ソフトボールの利用は、使用時間として加算しない。)	○芝種:洋芝 (フイフイナ(冬芝)ハレニア ルライグラス) ○グラウンド水準:レベル3 (試合練習会場 として良好)
留意事項 (共通)	各競技の大会等の利用調整は、大会等の内容・規模等を考慮し、別途定める方法により行う。		①試合利用は、1試合を2時間でカウントする。 ②練習利用は、実際の使用時間でカウントする。 ③グラウンドゴルフ、芝への負担が少ない競技等は特に利用時間の制限を設けないが、芝の状態等により適宜調整する。 ④大きな大会に使用する1週間前は、利用を制限する。 ⑤大会の運営上、試合数が基準以上となる場合は、予め管理者と協議を行うこと。 ⑥芝の状態、季節、大会内容等により、必要に応じ、グラウンドキーパーの意見を踏まえて利用を調整する。	

(注) オーバード: 冬期でも芝グラウンドを緑に保ち、使用可能な状態とするため、冬芝の種を秋に播き、育成する作業。

資料A

体験学習プログラム例

1. 目的

公園内の多様な施設や豊かな自然環境等を活用した学習・体験事業を実施し、県民の環境・緑化意識の醸成や心身の健康づくり等、布勢公園の魅力を活かした利用の促進を図る。

2. 事業例

項目	内容	対象	参加人員	備考
緑化推進プログラム	公園内の花や樹木を利用した植栽管理方法の体験・講習	一般	30名程度	
自然体験・環境プログラム	公園内の緑地を利用した自然観察会、落ち葉等のリサイクル体験・講習	一般	30名程度	
地域・学校指導者布勢活用プログラム	地域や学校等の指導者に対し、布勢の施設（競技施設、大型映像装置等）及び緑地環境の活用方法を講習	学校、地域の指導者	30名程度	
遊び・癒しプログラム	緑豊かで広々とした環境を活かし、子どもや障がい者等に冒険や伝承遊び体験等の機会を提供	子ども、障がい者	30名程度	
健康増進プログラム	公園内の運動施設、散策コース等を利用した健康づくりの体験・講習	一般	30名程度	

・上記は事業例であり、事業目的の趣旨を踏まえ、内容、対象、参加人員、実施回数は検討のこと。

自動販売機設置状況一覧（布勢総合運動公園）

(設置者: (公財)鳥取県スポーツ協会)

設置場所	種別	再委託業者名	設置期間	備考	
陸上競技場	1階通路	清涼飲料水	アシード株式会社鳥取支店	R3.4.1～R6.3.31	ユニバーサル機
	〃	栄養補助食品	アシード株式会社鳥取支店	H31.4.1～R6.3.31	
	〃	清涼飲料水	えびす本郷株式会社	R3.4.1～R6.3.31	ユニバーサル機
	〃	清涼飲料水	株式会社戸信	R3.4.1～R6.3.31	ユニバーサル機
	外周公衆電話横	清涼飲料水	株式会社戸信	R3.4.1～R6.3.31	
〃	清涼飲料水	えびす本郷株式会社	R3.4.1～R6.3.31		
補助競技場		清涼飲料水	えびす本郷株式会社	R3.4.1～R6.3.31	
多目的広場	倉庫前	清涼飲料水	コカ・コーラ ボトラーズジャパン株式会社	R3.4.1～R6.3.31	
	〃	清涼飲料水	えびす本郷株式会社	R3.4.1～R6.3.31	
野球場	野球場1塁側	清涼飲料水	株式会社戸信	H31.4.1～R6.3.31	
	〃	清涼飲料水	えびす本郷株式会社	R3.4.1～R6.3.31	
	野球場3塁側	清涼飲料水	株式会社戸信	H31.4.1～R6.3.31	
	〃	清涼飲料水	えびす本郷株式会社	R3.4.1～R6.3.31	
鳥取県民体育館	1階東側通路	清涼飲料水	株式会社戸信	R3.4.1～R6.3.31	ユニバーサル機
	〃	清涼飲料水	コカ・コーラボトラーズジャパン株式会社	R3.4.1～R6.3.31	ユニバーサル機
	〃	清涼飲料水	鳥取ペプシコーラ販売株式会社	R3.4.1～R6.3.31	ユニバーサル機
	1階ロビー	アイス	えびす本郷株式会社	H31.4.1～R6.3.31	
	〃	栄養補助食品	アシード株式会社鳥取支店	H31.4.1～R6.3.31	
	2階ロビー	清涼飲料水	株式会社戸信	R3.4.1～R6.3.31	ユニバーサル機
	〃	清涼飲料水	コカ・コーラボトラーズジャパン株式会社	R3.4.1～R6.3.31	ユニバーサル機
〃	清涼飲料水	えびす本郷株式会社	R3.4.1～R6.3.31	ユニバーサル機	
テニスコート	テニス棟内	清涼飲料水	コカ・コーラボトラーズジャパン株式会社	R3.4.1～R6.3.31	ユニバーサル機
	〃	清涼飲料水	アシード株式会社鳥取支店	R3.4.1～R6.3.31	ユニバーサル機
	〃	清涼飲料水	えびす本郷株式会社	R3.4.1～R6.3.31	ユニバーサル機
	テニスコート 周辺トイレ	清涼飲料水	株式会社戸信	R3.4.1～R6.3.31	
第1駐車場	トイレ前	清涼飲料水	株式会社戸信	H31.4.1～R6.3.31	
	〃	清涼飲料水	株式会社伊藤園	R3.4.1～R6.3.31	
	〃	清涼飲料水	ダイドーベンディングジャパン株式会社	R3.4.1～R6.3.31	
	〃	清涼飲料水	えびす本郷株式会社	R3.4.1～R6.3.31	
第5駐車場	東側トイレ前	清涼飲料水	コカ・コーラボトラーズジャパン株式会社	R3.4.1～R6.3.31	
	〃	清涼飲料水	株式会社戸信	R3.4.1～R6.3.31	
	〃	清涼飲料水	えびす本郷株式会社	R3.4.1～R6.3.31	
第6駐車場		清涼飲料水	株式会社戸信	H31.4.1～R6.3.31	
遊具広場	東屋付近	清涼飲料水	コカ・コーラボトラーズジャパン株式会社	R3.4.1～R6.3.31	
	〃	清涼飲料水	株式会社戸信	R3.4.1～R6.3.31	
	〃	アイス	えびす本郷株式会社	H31.4.1～R6.3.31	
球技場	入口付近	清涼飲料水	株式会社戸信	R3.4.1～R6.3.31	
	〃	清涼飲料水	アシード株式会社鳥取支店	R3.4.1～R6.3.31	
	〃	清涼飲料水	コカ・コーラボトラーズジャパン株式会社	R3.4.1～R6.3.31	
	〃	清涼飲料水	えびす本郷株式会社	R3.4.1～R6.3.31	
合計台数	40台				

布勢総合運動公園貸付物品一覧

	備品番号	物品分類	品名	銘柄・規格等	取得日	取得価格 (単価:円)
1	35800592	4001006	走幅跳三段跳用距離標識	ニシN-343	19840322	75,000
2	35800593	4001006	走幅跳三段跳用距離標識	ニシN-343	19840322	75,000
3	35800595	4001006	3000m障害代用縁石	ニシN-334角パイプ50m/m×50m/m台車2台付	19840322	400,000
4	35800597	4001006	マラソン距離標識	ニシN-342折返し. 5K10K15K20K25K30K35	19840322	450,000
5	35800598	4001006	マラソン用器具	ニシS-1460	19840322	469,000
6	35800606	4001006	槍立て台	ニシN-38420本用移動車付	19840322	89,100
7	35800608	4001006	円盤置台	ニシN-38520個用移動車付	19840322	88,200
8	35800610	4001006	砲丸置台	ニシN-38616個用移動車付	19840322	88,200
9	35800611	4001006	ハンマー吊台	ニシN-38718個用移動車付	19840322	121,500
10	35800612	4001006	ハンマー吊台	ニシN-38718個用移動車付	19840322	121,500
11	35800613	4001006	投てき跳躍順位表示器	ニシN-449ベスト8より順位表示	19840322	153,000
12	35800614	4001006	投てき跳躍順位表示器	ニシN-449ベスト8より順位表示	19840322	153,000
13	35800617	4001006	風力速報表示器	ニシN-341ベルグ数字板使用	19840322	123,100
14	35800618	4001006	風力速報表示器	ニシN-341ベルグ数字板使用	19840322	123,100
15	35800619	4001006	風力速報表示器	ニシN-341ベルグ数字板使用	19840322	123,100
16	35800620	4001006	フィールド成績表示器	ニシN-360ベルグ数字板使用回転移動卓付	19840322	211,500
17	35800621	4001006	フィールド成績表示器	ニシN-360ベルグ数字板使用回転移動卓付	19840322	211,500
18	35800622	4001006	フィールド成績表示器	ニシN-360ベルグ数字板使用回転移動卓付	19840322	211,500
19	35800623	4001006	フィールド成績表示器	ニシN-360ベルグ数字板使用回転移動卓付	19840322	211,500
20	35800624	4001006	フィールド成績表示器	ニシN-360ベルグ数字板使用回転移動卓付	19840322	211,500
21	35800625	4001006	フィールド成績表示器	ニシN-360ベルグ数字板使用回転移動卓付	19840322	211,500
22	35800648	4001006	フィールド用制限時間告知器	ツカサ電光2分時計タイマー付	19840322	270,000
23	35800649	4001006	フィールド用制限時間告知器	ツカサ電光2分時計タイマー付	19840322	270,000
24	35800650	4001006	走高跳用高度計	ツムラA-252m300以上計測	19840321	96,100
25	35800651	4001006	走高跳用高度計	ツムラA-252m300以上計測	19840321	96,100
26	35800652	4001006	棒高跳用高度計	ツムラA-265m800以上計測	19840321	123,000
27	35800653	4001006	棒高跳用高度計	ツムラA-265m800以上計測	19840321	123,000
28	35800654	4001006	ポール置台	ツムラA-6612本用移動車付	19840321	69,500
29	35800655	4001006	ポール置台	ツムラA-6612本用移動車付	19840321	69,500
30	35800656	4001006	スターター台	ツムラA-50高さ80Q. 40Q2台1組	19840321	54,100
31	35800657	4001006	スターター台	ツムラA-50高さ80Q. 40Q2台1組	19840321	54,100
32	35800658	4001006	スターター台	ツムラA-50高さ80Q. 40Q2台1組	19840321	54,100
33	35800659	4001006	マット運搬車	ウエサカFH-106A走高跳マット用2m×2. 5m4輪車	19840321	200,000
34	35800660	4001006	マット運搬車	ウエサカFH-106B棒高跳マット用2. 5m×3. 5m4輪車	19840321	217,400
35	35800661	4001006	周回表示器	ウエサカFH-13数字板反転式告知鐘付	19840321	112,000
36	35800671	1001016	演台	大成巾1500高1200奥行1200	19840322	100,000
37	35800675	3006098	芝刈機	共栄社GM-63B	19840330	320,000
38	35800676	3006098	芝刈機	共栄社LM-180	19840330	600,000
39	35800677	3004002	トランシット	測機舎No-10C	19840328	301,750
40	35800678	3004002	レベル	測機舎B-2	19840328	140,250
41	36000550	4001006	フィールド成績表示器	ニシN-360	19850710	251,000
42	36000551	4001006	フィールド成績表示器	ニシN-360	19850710	251,000
43	36000552	4001006	フィールド用制限時間告知器	ニシS-152090秒表示専用	19850710	410,000
44	36000553	4001006	フィールド用制限時間告知器	ニシS-152090秒表示専用	19850710	410,000
45	36000554	4001006	槍投用防護ネット	東洋体器製 67mH0. 3m鉄杭24本付	19850806	253,000
46	36000555	4001006	槍投用防護ネット	東洋体器製 37mH0. 3m鉄杭14本付	19850806	150,000
47	40504338	4001006	ゴールタイマー	楸ニシ. スポーツMS120	19940325	5,260,725
48	40504339	4001006	ゼッケンNO表示盤	楸ニシ. スポーツMS122	19940325	1,931,250
49	40702439	4001002	移動式得点板	三英42-321	19950610	51,912

	備品番号	物品分類	品名	銘柄・規格等	取得日	取得価格 (単価:円)
50	40702440	4001002	移動式得点板	三英42-321	19950610	51,912
51	40702441	4001002	移動式得点板	三英42-321	19950610	51,912
52	40702442	4001002	移動式得点板	三英42-321	19950610	51,912
53	40702443	4001002	バスケットボールファール回数表示器	セノーDS3040	19950621	1,190,886
54	40702444	4001002	バスケットボールファール回数表示器	セノーDS3040	19950621	1,190,886
55	40702445	4001002	バスケットボールファール回数表示器	セノーDS3040	19950621	1,190,886
56	40702446	4001002	バスケットボールファール回数表示器	セノーDS3040	19950621	1,190,886
57	40702447	4001002	バスケットボールタイムアウト請求器	セノーDS3110	19950621	189,190
58	40702448	4001002	バスケットボールタイムアウト請求器	セノーDS3110	19950621	189,190
59	40702449	4001002	バスケットボールタイムアウト請求器	セノーDS3110	19950621	189,190
60	40702450	4001002	バスケットボールタイムアウト請求器	セノーDS3110	19950621	189,190
61	40702451	4001002	バスケットボール音響ブザー	セノーDS310001	19950621	194,258
62	40702452	4001002	バスケットボール音響ブザー	セノーDS310001	19950621	194,258
63	40702453	4001002	バスケットボール音響ブザー	セノーDS310001	19950621	194,258
64	40702454	4001002	バスケットボール音響ブザー	セノーDS310001	19950621	194,258
65	40802711	4001002	バレーボール用支柱	セノーDE0115	19960412	298,700
66	40802712	4001002	バレーボール用支柱	セノーDE0115	19960412	298,700
67	40802713	4001099	バレーボール用支柱カバー	セノーDE1710	19960412	88,992
68	40802714	4001099	バレーボール用支柱カバー	セノーDE1710	19960412	88,992
69	40802717	4001002	バレーボール審判台	セノーDL0510	19960412	260,970
70	40802718	4001002	バレーボール審判台	セノーDL0510	19960412	260,970
71	40802747	4001002	卓球台専用ネット	三英10-605 サポート付(台及びネット)	19960412	147,290
72	40802751	4001002	卓球台専用ネット	三英10-605 サポート付(台及びネット)	19960412	147,290
73	40802753	4001002	卓球台専用ネット	三英10-605 サポート付(台及びネット)	19960412	147,290
74	40802754	4001002	卓球台専用ネット	三英10-605 サポート付(台及びネット)	19960412	147,290
75	40802755	4001002	卓球台専用ネット	三英10-605 サポート付(台及びネット)	19960412	147,290
76	40802756	4001002	卓球台専用ネット	三英10-605 サポート付(台及びネット)	19960412	147,290
77	40802758	4001002	卓球台専用ネット	三英10-605 サポート付(台及びネット)	19960412	147,290
78	40802759	4001002	卓球台専用ネット	三英10-605 サポート付(台及びネット)	19960412	147,290
79	40802760	4001002	卓球台専用ネット	三英10-605 サポート付(台及びネット)	19960412	147,290
80	40802761	4001002	卓球台専用ネット	三英10-605 サポート付(台及びネット)	19960412	147,290
81	40802775	3007099	ポータブルPAパック	PAE-350	19960612	118,656
82	40802800	4001003	フラットベンチ	-	19960625	370,800
83	40802803	4001003	オリンピックシャフト	15kg	19960625	108,150
84	40802804	4001003	オリンピックシャフト	15kg	19960625	108,150
85	40802805	4001003	オリンピックシャフト	15kg	19960625	108,150
86	40802806	4001003	オリンピックシャフト	10kg	19960625	92,700
87	40802807	4001003	オリンピックシャフト	10kg	19960625	92,700
88	40802808	4001003	オリンピックシャフト	10kg	19960625	92,700
89	40802813	4001003	パーベルプレート	-	19960625	594,825
90	40802827	4001002	球技用得点板	ニシオカ3-20-10	19960812	495,430
91	40802828	3010003	エンジンポンプ	リョービREP40A	19960808	50,470
92	40802830	4001099	テント	2間×4間	19960830	88,580
93	40802831	4001099	テント	2間×4間	19960830	88,580
94	40802832	4001099	テント	2間×4間	19960830	88,580
95	40802833	4001099	テント	2間×4間	19960830	88,580
96	40802834	3001099	簡易ステージ	ウチダ459-034389	19960821	212,592
97	40802835	3001099	簡易ステージ	ウチダ459-034389	19960821	212,592
98	40802836	3001099	簡易ステージ	ウチダ459-034389	19960821	212,592
99	40802837	3001099	簡易ステージ	ウチダ459-034389	19960821	212,592
100	40802838	3001099	簡易ステージ	ウチダ459-034389	19960821	212,592

	備品番号	物品分類	品名	銘柄・規格等	取得日	取得価格 (単価:円)
101	40802839	3001099	簡易ステージ	ウチダ459-034389	19960821	212,592
102	40802840	3001099	簡易ステージ	ウチダ459-034389	19960821	212,592
103	40802841	3001099	簡易ステージ	ウチダ459-034389	19960821	212,592
104	40802842	3001099	簡易ステージ	ウチダ459-034389	19960821	212,592
105	40802843	3001099	簡易ステージ	ウチダ459-034389	19960821	212,592
106	40802844	3001099	簡易ステージ	ウチダ459-034389	19960821	212,592
107	40802845	3001099	簡易ステージ	ウチダ459-034389	19960821	212,592
108	40802846	3001099	簡易ステージ	ウチダ459-034389	19960821	212,592
109	40802847	3001099	簡易ステージ	ウチダ459-034389	19960821	212,592
110	40802848	3001099	簡易ステージ	ウチダ459-034389	19960821	212,592
111	40802849	3001099	簡易ステージ	ウチダ459-034389	19960821	212,592
112	40802850	3001099	簡易ステージ	ウチダ459-034389	19960821	212,592
113	40802851	3001099	簡易ステージ	ウチダ459-034389	19960821	212,592
114	40802852	3001099	簡易ステージ	ウチダ459-034389	19960821	212,592
115	40802853	3001099	簡易ステージ	ウチダ459-034389	19960821	212,592
116	40802854	3001099	簡易ステージ	ウチダ459-034389	19960821	212,592
117	40802855	3001099	簡易ステージ	ウチダ459-034389	19960821	212,592
118	40802856	3001099	簡易ステージ	ウチダ459-034389	19960821	212,592
119	40802857	3001099	簡易ステージ	ウチダ459-034389	19960821	212,592
120	40802858	3001099	簡易ステージ	ウチダ459-034389	19960821	212,592
121	40802859	3001099	簡易ステージ	ウチダ459-034389	19960821	212,592
122	40802860	3001099	簡易ステージ	ウチダ459-034389	19960821	212,592
123	40802861	3001099	簡易ステージ	ウチダ459-034389	19960821	212,592
124	40802862	3001099	簡易ステージ	ウチダ459-034389	19960821	212,592
125	40802863	3001099	簡易ステージ	ウチダ459-034389	19960821	212,592
126	40802868	1001016	演台	ウチダ357-5065	19960821	140,595
127	40802871	1001016	司会者用演台	ウチダS-56型357-5066	19960821	84,975
128	40802936	1001098	キャレルデスク	コクヨBL-3641WD 照明付	19960821	168,508
129	40802938	5001099	スポーツトラクター	東興産業518GPR	19960919	1,594,440
130	40802939	3006099	除草ローター	東興産業W-14-3S	19960919	381,100
131	40802941	3006099	グランドマット	TRH-2	19960919	185,400
132	40802951	3004001	デジタル照度計	510-02	19970127	85,799
133	40802952	3006099	給水ローラー	ウォーターホグジュニア	19970130	265,740
134	40802956	4001099	競技専用台車	ニシF1276	19970228	214,652
135	40802957	4001099	競技専用台車	ニシFD75	19970228	242,462
136	40802958	4001006	砲丸置台	ニシF1354	19970228	209,090
137	40802959	4001006	砲丸置台	ニシF1354	19970228	209,090
138	40802960	4001006	円盤置台	ニシF1353	19970228	209,090
139	40802961	4001006	円盤置台	ニシF1353	19970228	209,090
140	40802962	4001002	決勝線審判台	ニシF1117	19970228	682,890
141	40802966	4001002	ポールバー整理台	セノ-DK0110	19970220	60,410
142	40802970	1003001	中量棚	プラス10-834M-6620	19970212	52,530
143	40802979	4001002	盲人用卓球台	チャンピオン3-1	19961219	160,680
144	40802980	4001002	盲人用卓球台	チャンピオン3-1	19961219	160,680
145	40802981	4001002	盲人用卓球台	チャンピオン3-1	19961219	160,680
146	40802982	4001002	盲人用卓球台	チャンピオン3-1	19961219	160,680
147	40802983	4001002	盲人用卓球台	チャンピオン3-1	19961219	160,680
148	40802986	4001002	盲人用卓球台	チャンピオン3-1	19961219	160,680
149	40802987	3006098	発電機	マキタG1500A	19970217	100,940
150	40802988	1001099	ワゴンテーブル	機器収納ラック付	19970320	4,076,740
151	40802989	3011005	掃除機	CVC-102	19970304	59,019

	備品番号	物品分類	品名	銘柄・規格等	取得日	取得価格 (単価:円)
152	40802990	3011005	掃除機	CVC-102	19970304	59,019
153	40802991	2006001	ホワイトボード	コクヨ別注	19970318	576,800
154	40802994	1003008	ロッカー	ヤガミ12人用	19970318	315,180
155	40802995	1003008	ロッカー	ヤガミ12人用	19970318	315,180
156	40802996	1003008	ロッカー	ヤガミ12人用	19970318	315,180
157	40802997	1003008	ロッカー	ヤガミ12人用	19970318	315,180
158	40802998	1003008	ロッカー	ヤガミ12人用	19970318	315,180
159	40802999	1003008	ロッカー	ヤガミ8人用	19970318	220,420
160	40803000	1003008	ロッカー	ヤガミ8人用	19970318	220,420
161	40803001	1003008	ロッカー	ヤガミ8人用	19970318	220,420
162	40803002	1003008	ロッカー	ヤガミ8人用	19970318	220,420
163	40803003	1003008	ロッカー	ヤガミ8人用	19970318	220,420
164	40803004	1003008	ロッカー	ヤガミ8人用	19970318	220,420
165	40803005	1003008	ロッカー	ヤガミ8人用	19970318	220,420
166	40803006	1003008	貴重品ロッカー	オカムラ9345RK-2492	19970318	94,760
167	40803029	4001003	テニス用得点板	セノーDS000079	19970328	240,505
168	40803030	4001003	テニス用得点板	セノーDS000079	19970328	240,505
169	40803034	1002098	会議チェア	オカムラ8391B2-P546	19970328	83,842
170	40803035	1002098	会議チェア	オカムラ8391B2-P546	19970328	83,842
171	40803036	1002098	会議チェア	オカムラ8391B2-P546	19970328	83,842
172	40803037	1002098	会議チェア	オカムラ8391B2-P546	19970328	83,842
173	40803038	1002098	会議チェア	オカムラ8391B2-P546	19970328	83,842
174	40803039	1002098	会議チェア	オカムラ8391B2-P546	19970328	83,842
175	40803044	3008001	コンパクトミキサー	ナショナルWR-X01A	19970328	112,805
176	40803048	4001099	ロングマット	カワイ綿6号AF-12	19970326	77,250
177	40803049	4001099	ロングマット	カワイ綿6号AF-12	19970326	77,250
178	40803050	4001099	ロングマット	カワイ綿6号AF-12	19970326	77,250
179	40803051	4001099	ロングマット	カワイ綿6号AF-12	19970326	77,250
180	40803052	3011098	傘袋自動装着機	プラス68-230	19970326	100,734
181	40803053	3011098	傘袋自動装着機	プラス68-230	19970326	100,734
182	40803054	3011098	傘袋自動装着機	プラス68-230	19970326	100,734
183	40803055	3011098	傘袋自動装着機	プラス68-230	19970326	100,734
184	40803057	2002002	ファクシミリ	リコーSL1100	19970324	447,020
185	40803058	4001003	フラットベンチ	ハードワーク	19970331	370,800
186	40803065	4001003	ダンベルラック	10組用	19970331	86,520
187	40803066	4001003	ダンベルラック	10組用	19970331	86,520
188	40803067	4001003	ダンベルラック	10組用	19970331	86,520
189	40803068	4001003	ダンベルラック	10組用	19970331	86,520
190	40803143	1003006	トレーユニット	コクヨBWH-P59HI	19970321	75,705
191	40803169	1001098	カウンター	コクヨCO-PAN2VB2N 中棚付	19970328	71,482
192	40803171	1001098	ローカウンター	コクヨCO-DAD2VB82N	19970328	69,010
193	40803172	1001098	ローカウンター	コクヨCO-DAD2VB82N	19970328	69,010
194	40803173	1001098	ローテーブル	コクヨCO-DAD0VB2N	19970328	87,962
195	40803174	1001098	ローテーブル	コクヨCO-DAD0VB2N	19970328	87,962
196	40905445	2006001	両面ホワイトボード	プラス53-010NW-368A	19970616	63,525
197	40905446	2006001	両面ホワイトボード	プラス53-010NW-368A	19970616	63,525
198	40905447	2006001	両面ホワイトボード	プラス53-010NW-368A	19970616	63,525
199	40905449	2002009	シュレッダー	231MA	19970701	225,750
200	40905452	1003008	ロッカー	ヤガミ12人用	19970725	320,250
201	40905453	1003008	ロッカー	ヤガミ12人用	19970725	320,250
202	40905454	1003008	ロッカー	ヤガミ12人用	19970725	320,250

	備品番号	物品分類	品名	銘柄・規格等	取得日	取得価格 (単価:円)
203	40905455	1003008	ロッカー	ヤガミ12人用	19970725	320,250
204	40905456	1003008	ロッカー	ヤガミ12人用	19970725	320,250
205	40905457	1003008	ロッカー	ヤガミ12人用	19970725	320,250
206	40905458	1003008	ロッカー	ヤガミ12人用	19970725	320,250
207	40905459	1003008	ロッカー	ヤガミ8人用	19970725	215,250
208	40905464	4001003	Tバーローイングマシン	DU-S11170	19970729	858,375
209	40905465	4001003	パワーラック	DU-S21200	19970729	1,228,500
210	40905466	4001003	シフトアップボード2マン	DU-S21130	19970729	826,875
211	40905467	4001003	パークローマンチェア	DU-S11150	19970729	669,375
212	40905483	4001002	グランドシート	エパニュー別注	19970804	183,750
213	40905487	4001002	卓球台	三英	19970804	216,905
214	40905488	4001002	卓球台	三英	19970804	216,905
215	40905491	4001002	卓球台	三英	19970804	216,905
216	40905492	4001002	卓球台	三英	19970804	216,905
217	40905498	1003012	マガジンラック	314-7004	19971020	70,350
218	40905506	4001003	マット運搬用台車	セノーAH0400005	19980113	142,800
219	40905507	4001003	器具運搬用台車	セノーAP1120	19980113	120,225
220	40905508	4001003	器具運搬用台車	セノーAP1120	19980113	120,225
221	40905510	3006099	パイプロレイキ	VR-60	19980123	1,206,450
222	40905511	3006099	フロントウェイト	L-11	19980123	86,100
223	40905512	3006099	ロータリーブラシ	RB38	19980123	362,250
224	40905513	3006099	上面メッシュカバー	ニシT6738	19980210	143,640
225	40905516	3002098	スタンダードベッド	BO-1412 防災マット付	19980306	53,655
226	40905518	3002098	車イス	NA-123AS	19980306	65,000
227	40905519	3002003	体内脂肪計	TBF-401	19980316	194,250
228	40905520	3008001	レクチャーアンプ	ナショナルWX-650	19980318	202,650
229	40905525	1003008	コインロッカー	コクヨ特注品KL-N4	19980320	4,420,500
230	40905536	1001098	扉付ワゴン卓	特注	19980320	615,300
231	40905537	3008001	コンパクトミキサー	ナショナルWR-X02	19980320	126,000
232	40905538	3008001	カセットデッキ	ティアック112MK II	19980320	71,400
233	40905539	3008001	CDプレイヤー	ティアックCD-401MK II	19980320	107,100
234	40905540	3007099	ワイヤレス受信機	ナショナルWX-4020	19980320	151,200
235	40905541	3008001	入出力パッチ	-	19980320	157,500
236	40905542	3008001	パワーアンプ	ナショナルWP-1100	19980320	99,750
237	40905543	3008001	コンベラー	アベックス	19980320	228,900
238	40905544	3008001	電源制御ユニット	ナショナルWU-L61	19980320	50,400
239	40905549	2003007	家庭用除湿機	ナショナルCD-B100F	19980320	105,000
240	40905550	2003007	家庭用除湿機	ナショナルCD-B100F	19980320	105,000
241	40905551	2003007	家庭用除湿機	ナショナルCD-B100F	19980320	105,000
242	40905552	2003007	家庭用除湿機	ナショナルCD-B100F	19980320	105,000
243	40905553	2003007	家庭用除湿機	ナショナルCD-B160F	19980320	152,250
244	40905554	2003007	家庭用除湿機	ナショナルCD-B160F	19980320	152,250
245	40905555	2003007	家庭用除湿機	ナショナルCD-B160F	19980320	152,250
246	40905556	2003007	家庭用除湿機	ナショナルCD-B160F	19980320	152,250
247	40905557	2003007	家庭用除湿機	ナショナルCD-B160F	19980320	152,250
248	40905558	2003007	業務用除湿機	三菱重工UD3W2	19980320	763,350
249	40905559	4001002	サッカー得点板	ニシオカ3-20-10	19980320	490,875
250	40905560	4001002	オーダーオブプレー板	ダンロップ16面分	19980318	131,250
251	40905561	3011098	体力診断説明等表示板	デラニウムM/H	19980320	64,890
252	40905562	3011098	体力診断システム一覧表示板	デラニウムM/H	19980320	68,040
253	40905564	3011098	テニス場利用案内板	M/H	19980319	86,100

	備品番号	物品分類	品名	銘柄・規格等	取得日	取得価格 (単価:円)
254	40905565	3011098	テニス場利用案内板	M/H	19980319	86,100
255	40905568	1003004	整理棚	プラスM-7620	19980320	60,375
256	40905569	1003004	整理棚	プラスM-7620	19980320	60,375
257	40905570	1003004	整理棚	プラスM-7620	19980320	60,375
258	40905571	1003004	整理棚連結型	プラスM-7620J	19980320	55,020
259	40905572	1003004	整理棚連結型	プラスM-7620J	19980320	55,020
260	40905573	1003004	整理棚連結型	プラスM-7620J	19980320	55,020
261	40905574	1003004	整理棚連結型	プラスM-7620J	19980320	55,020
262	40905575	1003004	整理棚連結型	プラスM-7620J	19980320	55,020
263	40905576	3011098	スタンド表示板	M/H	19980320	90,300
264	40905579	4001099	雨天記録装置覆い	ニシF1302	19980327	137,025
265	40905580	4001099	雨天記録装置覆い	ニシF1302	19980327	137,025
266	40905581	4001002	防球ネット	東京サーパスSZ-9901	19980330	120,750
267	40905582	4001002	防球ネット	東京サーパスSZ-9901	19980330	120,750
268	40905583	4001002	防球ネット	東京サーパスSZ-9901	19980330	120,750
269	40905584	4001002	防球ネット	東京サーパスSZ-9901	19980330	120,750
270	40905586	1003011	食器棚	オリバーオップ	19980331	460,320
271	40905587	4001002	防球ネット	東京サーパスSZ-9901	19980326	120,750
272	40905588	4001002	防球ネット	東京サーパスSZ-9901	19980326	120,750
273	40905589	4001002	防球ネット	東京サーパスSZ-9901	19980326	120,750
274	40905590	4001002	防球ネット	東京サーパスSZ-9901	19980326	120,750
275	40905591	4001099	ハードル運搬車	ニシF1185	19980327	57,960
276	40905592	4001099	ハードル運搬車	ニシF1185	19980327	57,960
277	40905593	4001099	ハードル運搬車	ニシF1185	19980327	57,960
278	40905594	4001099	ハードル運搬車	ニシF1185	19980327	57,960
279	40905595	4001099	ハードル運搬車	ニシF1185	19980327	57,960
280	40905596	4001003	新体操用得点板	セノーAS305079	19980330	512,400
281	40905597	4001003	新体操用得点板	セノーAS305079	19980330	512,400
282	40905600	4001002	テニス用得点板	小川長春館BT395	19980330	383,670
283	40905601	4001002	テニス用得点板	小川長春館BT395	19980330	383,670
284	40905603	4001002	防球ネット	東京サーパスSZ-9901	19980330	120,750
285	40905604	4001002	防球ネット	東京サーパスSZ-9901	19980330	120,750
286	40905605	4001002	防球ネット	東京サーパスSZ-9901	19980330	120,750
287	40905606	4001002	防球ネット	東京サーパスSZ-9901	19980330	120,750
288	41002483	4001002	テニスポスト	ルイ高商会RT-T070327	19980729	112,439
289	41002484	4001002	テニスポスト	ルイ高商会RT-T070327	19980729	112,439
290	41002485	4001002	テニスポスト	ルイ高商会RT-T070327	19980729	112,439
291	41002486	4001002	テニスポスト	ルイ高商会RT-T070327	19980729	112,439
292	41002488	4001006	円盤・ハンマー投用囲い	-	19980831	5,450,760
293	41002490	3011099	分別ゴミ箱	スカイダスト	19990325	65,591
294	41103123	4001006	女子用やり	ニシC771C	19990426	87,465
295	41103124	4001006	女子用やり	ニシC772C	19990426	87,465
296	41103125	4001006	女子用やり	ニシC772C	19990426	87,465
297	41103128	4001006	女子用やり	ニシC773C	19990426	87,465
298	41103131	4001006	女子用やり	ニシC791C	19990426	80,325
299	41103132	4001006	女子用やり	ニシC792C	19990426	58,012
300	41103136	4001006	女子用やり	ニシC834C	19990426	63,368
301	41103137	4001006	女子用やり	ニシC836C	19990426	59,798
302	41103138	1001004	プレジデント用デスク	ライオンGP-168D	19990401	78,015
303	41103140	1002004	応接アームチェア	ライオンF-416AC	19990401	53,760
304	41103141	1002004	応接アームチェア	ライオンF-416AC	19990401	53,760

	備品番号	物品分類	品名	銘柄・規格等	取得日	取得価格 (単価:円)
305	41103142	1002004	応接ソファ	ライオンF-416SF	19990401	102,270
306	41103144	1001003	両袖机	ライオンLXN-147D-AC	19990401	51,030
307	41103148	3008004	パネルスクリーン	ライオンPC-C1821	19990401	51,660
308	41103149	3008004	パネルスクリーン	ライオンPC-C1821	19990401	51,660
309	41103150	3006098	クリーンパワー清掃用	アマノBN-1700D	19990531	4,299,750
310	41103153	4001099	ラインチェッカー	漏電点滅機能付	20000225	89,859
311	41103155	4001006	10kg衝器	ニシF1162	20000304	108,675
312	41103156	4001006	ハードル運搬機	ニシT7006	20000304	50,085
313	41103157	4001006	ハードル運搬機	ニシT7006	20000304	50,085
314	41103162	3008001	マイクセット	ナショナル	20000308	109,620
315	41204418	4001006	一般男子用ハンマー	ニシF201	20000608	69,615
316	41204419	4001006	一般男子用ハンマー	ニシF201	20000608	69,615
317	41204420	4001006	一般男子用ハンマー	ニシF201	20000608	69,615
318	41204421	4001006	一般男子用ハンマー	ニシF201	20000608	69,615
319	41204422	4001006	一般男子用ハンマー	ニシF201	20000608	69,615
320	41204423	4001006	一般男子用ハンマー	ニシF201	20000608	69,615
321	41204424	4001006	男子用槍サンドピック	ニシC760	20000608	107,100
322	41204425	4001006	男子用槍サンドピック	ニシC761	20000608	104,422
323	41204429	4001003	リボンロッド	ニシF3013	20000609	132,510
324	41204435	3008001	CDカセットデッキ	ソニーTXD-RE210	20000807	70,350
325	41204447	3011098	駐車場利用案内板	アルミ基板 支柱付	20001208	78,750
326	41204449	4001002	テニス型審判台	R型SUSルイ高RT-T070400	20001222	136,500
327	41204450	4001002	テニス型審判台	R型SUSルイ高RT-T070400	20001222	136,500
328	41204451	4001002	テニス型審判台	R型SUSルイ高RT-T070400	20001222	136,500
329	41204452	4001002	テニス型審判台	R型SUSルイ高RT-T070400	20001222	136,500
330	41204453	4001099	日除け	ルイ高RT-T070492	20001222	63,000
331	41204454	4001099	日除け	ルイ高RT-T070492	20001222	63,000
332	41204455	4001099	日除け	ルイ高RT-T070492	20001222	63,000
333	41204456	4001099	日除け	ルイ高RT-T070492	20001222	63,000
334	41204457	4001006	小学生用ハードル運搬車	ニシF1185	20010116	72,450
335	41204458	4001006	走高跳用支柱及びバー止め	ニシF1224	20010116	118,125
336	41204459	3011098	分別ゴミ箱	ニュースカイダストS-2YW-38L-1D	20010223	72,240
337	41204460	3011098	分別ゴミ箱	ニュースカイダストS-2YW-38L-1D	20010223	72,240
338	41204469	3011099	給水ローラー	ニシF0902	20010312	325,500
339	41204470	3008001	ワイヤレスアンプ	ナショナルWX-282C	20010312	152,250
340	41204471	2002010	電動パンチ	ウチダSP-60	20010314	132,300
341	41204472	3011098	けん引台車	WC1601	20010328	120,750
342	41204475	1003004	保管庫	UH-N21FW	20010331	56,440
343	41401621	4001099	人工芝マット	クレハ製 2m×5m F3503	20020318	79,726
344	41401622	4001099	人工芝マット	クレハ製 2m×5m F3503	20020318	79,726
345	41401623	4001099	人工芝マット	クレハ製 2m×5m F3503	20020318	79,726
346	41401624	4001099	人工芝マット	クレハ製 2m×5m F3503	20020318	79,726
347	41401625	4001099	人工芝マット	クレハ製 2m×5m F3503	20020318	79,726
348	41401626	4001099	人工芝マット	クレハ製 2m×5m F3503	20020318	79,726
349	41401627	4001099	人工芝マット	クレハ製 2m×5m F3503	20020318	79,726
350	41401628	4001099	人工芝マット	クレハ製 2m×5m F3503	20020318	79,726
351	41401629	4001099	人工芝マット	クレハ製 2m×5m F3503	20020318	79,726
352	41401630	4001099	人工芝マット	クレハ製 2m×5m F3503	20020318	79,726
353	41401631	4001099	人工芝マット	クレハ製 2m×5m F3503	20020318	79,726
354	41401632	4001099	人工芝マット	クレハ製 2m×5m F3503	20020318	79,726
355	41401633	4001099	人工芝マット	クレハ製 2m×5m F3503	20020318	79,726

	備品番号	物品分類	品名	銘柄・規格等	取得日	取得価格 (単価:円)
407	41401686	4001099	人工芝マット	クレハ製 2m×5m F3503	20020318	79,726
408	41401687	4001099	人工芝マット	クレハ製 2m×5m F3503	20020318	79,726
409	41401688	4001099	人工芝マット	クレハ製 2m×5m F3503	20020318	79,726
410	41401689	4001099	人工芝マット	クレハ製 2m×5m F3503	20020318	79,726
411	41401690	4001099	人工芝マット	クレハ製 2m×5m F3503	20020318	79,726
412	41401691	4001099	人工芝マット	クレハ製 2m×5m F3503	20020318	79,726
413	41401692	4001099	人工芝マット	クレハ製 2m×5m F3503	20020318	79,726
414	41401693	4001099	人工芝マット	クレハ製 2m×5m F3503	20020318	79,726
415	41401694	4001099	人工芝マット	クレハ製 2m×5m F3503	20020318	79,726
416	41401695	4001099	人工芝マット	クレハ製 2m×5m F3503	20020318	79,726
417	41401696	4001099	人工芝マット	クレハ製 2m×5m F3503	20020318	79,726
418	41401697	4001099	人工芝マット	クレハ製 2m×5m F3503	20020318	79,726
419	41401698	4001099	人工芝マット	クレハ製 2m×5m F3503	20020318	79,726
420	41401699	4001099	人工芝マット	クレハ製 2m×5m F3503	20020318	79,726
421	41401700	4001099	人工芝マット	クレハ製 2m×5m F3503	20020318	79,726
422	41401701	4001099	人工芝マット	クレハ製 2m×5m F3503	20020318	79,726
423	41401702	4001099	人工芝マット	クレハ製 2m×5m F3503	20020318	79,726
424	41401703	4001099	人工芝マット	クレハ製 2m×5m F3503	20020318	79,726
425	41401704	4001099	人工芝マット	クレハ製 2m×5m F3503	20020318	79,726
426	41401705	4001099	人工芝マット	クレハ製 2m×5m F3503	20020318	79,726
427	41401706	4001099	人工芝マット	クレハ製 2m×5m F3503	20020318	79,726
428	41401707	4001099	人工芝マット	クレハ製 2m×5m F3503	20020318	79,726
429	41401708	4001099	人工芝マット	クレハ製 2m×5m F3503	20020318	79,726
430	41401709	4001099	人工芝マット	クレハ製 2m×5m F3503	20020318	79,726
431	41401710	4001099	人工芝マット	クレハ製 2m×5m F3503	20020318	79,726
432	41401711	4001099	人工芝マット	クレハ製 2m×5m F3503	20020318	79,726
433	41401712	4001099	人工芝マット	クレハ製 2m×5m F3503	20020318	79,726
434	41401713	4001099	人工芝マット	クレハ製 2m×5m F3503	20020318	79,726
435	41401714	4001099	人工芝マット	クレハ製 2m×5m F3503	20020318	79,726
436	41401715	4001099	人工芝マット	クレハ製 2m×5m F3503	20020318	79,726
437	41401716	4001099	人工芝マット	クレハ製 2m×5m F3503	20020318	79,726
438	41401717	4001099	人工芝マット	クレハ製 2m×5m F3503	20020318	79,726
439	41401718	4001099	人工芝マット	クレハ製 2m×5m F3503	20020318	79,726
440	41601731	4001006	ファウル数表示器	DS305099	20030331	137,550
441	41601732	4001006	ファウル数表示器	DS305099	20030331	137,550
442	41601733	4001006	ファウル数表示器	DS305099	20030331	137,550
443	41601734	4001006	ファウル数表示器	DS305099	20030331	137,550
444	41601735	4001002	テニス用審判台	ルイ高製 RT-T07 0400	20030331	198,975
445	41601736	4001002	テニス用審判台	ルイ高製 RT-T07 0400	20030331	198,975
446	41601737	4001002	テニス用審判台	ルイ高製 RT-T07 0400	20030331	198,975
447	41601738	4001002	テニス用審判台	ルイ高製 RT-T07 0400	20030331	198,975
448	41601750	4001099	四輪台車	トーニチ 40A	20030331	228,506
449	41601752	4001002	ラグビーゴールポスト	ニシ F2214	20030331	2,115,225
450	41601753	4001002	ジュニア用サッカーゴール	ニシ G32012	20030331	504,000
451	41601754	4001099	テクノマット	ニシ 122404-S2	20030331	64,260
452	41601755	4001099	テクノマット	ニシ 122404-S2	20030331	64,260
453	41601756	4001099	テクノマット	ニシ 122404-S2	20030331	64,260
454	41601757	4001099	テクノマット	ニシ 122404-S2	20030331	64,260
455	41601758	4001099	テクノマット	ニシ 122404-S2	20030331	64,260
456	41601759	4001099	テクノマット	ニシ 122404-S2	20030331	64,260
457	41601760	4001099	テクノマット	ニシ 122404-S2	20030331	64,260

	備品番号	物品分類	品名	銘柄・規格等	取得日	取得価格 (単価:円)
458	41601761	4001099	テクノマット	ニシ 122404-S2	20030331	64,260
459	41601762	4001099	テクノマット	ニシ 122404-S2	20030331	64,260
460	41601763	4001099	テクノマット	ニシ 122404-S2	20030331	64,260
461	41601765	4001099	屋外用電波時計	シチズン 4MY611-19	20030331	91,140
462	41601766	4001099	屋外用電波時計	シチズン 4MY611-19	20030331	91,140
463	41601767	4001099	屋外用電波時計	シチズン 4MY611-19	20030331	91,140
464	41601842	4001002	テニス用審判台	ルイ高RT-T070400	20040331	128,100
465	41601843	4001002	テニス用審判台	ルイ高RT-T070400	20040331	128,100
466	41601844	4001002	テニス用審判台	ルイ高RT-T070400	20040331	128,100
467	41601845	4001002	テニス用審判台	ルイ高RT-T070400	20040331	128,100
468	41601846	4001002	テニス用日除け	ルイ高RT-T070490	20040331	57,750
469	41601847	4001002	テニス用日除け	ルイ高RT-T070490	20040331	57,750
470	41601848	4001002	テニス用日除け	ルイ高RT-T070490	20040331	57,750
471	41601849	4001002	テニス用日除け	ルイ高RT-T070490	20040331	57,750
472	41601850	4001002	サッカーゴール支柱ソケット	ソケット	20040331	276,675
473	41601984	4001006	ハードル運搬車	ニシF1181	20040331	162,120
474	41601987	4001006	ハードル運搬車	ニシF1181	20040331	162,120
475	41601991	4001006	ハードル運搬車	ニシF1181	20040331	162,120
476	41601992	4001006	ハードル運搬車	ニシF1181	20040331	162,120
477	41601993	4001006	ハードル運搬車	ニシF1181	20040331	162,120
478	41601994	4001006	3000m障害移動障害物 男女兼用	ニシ1141A	20040331	1,071,000
479	41602003	4001006	ハンマー タングステン	ニシF201	20040331	65,520
480	41602004	4001006	ハンマー タングステン	ニシF201	20040331	65,520
481	41602005	4001006	ハンマー タングステン	ニシF201	20040331	65,520
482	41602006	4001006	ハンマー タングステン	ニシF201	20040331	65,520
483	41602007	4001006	走高跳用支柱及びパー止め	ニシF1224	20040331	105,000
484	41602008	4001006	走高跳用マット 競技用	ニシF501	20040331	1,203,300
485	41602010	4001006	マット運搬車 牽引型	ニシF1271B	20040331	550,200
486	41602011	4001006	マット運搬車 牽引型	ニシF1272B	20040331	501,900
487	41602012	4001006	マット運搬車 牽引型	ニシF1272B	20040331	501,900
488	41602014	4001006	円盤・ハンマー投用囲い	ニシF2059	20040331	5,791,800
489	41602015	4001006	囲い用輪止め 固金具16個	ニシF2068	20040331	91,025
490	41602016	4001006	やり オービット 100m	ニシC761	20040331	101,640
491	41602017	4001006	やり チャンピオン 100m	ニシC762	20040331	96,600
492	41602018	4001006	やり OTEコンペティション	ニシC842	20040331	75,600
493	41602023	4001006	やり ダイアナ 80m	ニシC771C	20040331	84,840
494	41602027	4001006	ハードル運搬車 小学生用	ニシF1185	20040331	84,840
495	41602030	4001006	雨天記録装置覆ビニールハウス	ニシF1302A	20040331	75,600
496	41602031	4001006	雨天記録装置覆ビニールハウス	ニシF1302A	20040331	75,600
497	41602032	4001006	雨天記録装置覆ビニールハウス	ニシF1302A	20040331	75,600
498	41602033	4001006	雨天記録装置覆ビニールハウス	ニシF1302A	20040331	75,600
499	41602034	4001006	混成競技掲示板	ニシF3243	20040331	95,172
500	41602036	4001006	砂場防じんカバー	ニシF3331	20040331	105,000
501	41602037	4001006	砂場防じんカバー	ニシF3331	20040331	105,000
502	41602038	4001006	砂場防じんカバー	ニシF3331	20040331	105,000
503	41602039	4001006	砂場防じんカバー	ニシF3331	20040331	105,000
504	41602040	4001006	レーンナンバー標識	ニシF1191	20040331	232,932
505	41602041	4001006	走り幅跳・三段跳用距離標識	ニシF1203	20040331	128,520
506	41602042	4001006	ビーチパラソル	ニシF3301	20040331	72,912
507	41602043	4001006	ビーチパラソル	ニシF3301	20040331	72,912
508	41602044	4001006	ビーチパラソル	ニシF3301	20040331	72,912

	備品番号	物品分類	品名	銘柄・規格等	取得日	取得価格 (単価:円)
509	41602045	4001006	ビーチパラソル	ニシF3301	20040331	72,912
510	41602046	4001006	ビーチパラソル	ニシF3301	20040331	72,912
511	41602047	4001006	やり立台 可倒式 牽引型	ニシF1356B	20040331	219,240
512	41602048	4001006	ハンマー置台 牽引型	ニシF1355B	20040331	235,200
513	41602051	4001006	リボンロード 100m	ニシF3013	20040331	124,740
514	41602052	4001006	走高跳用高度計	ニシF3041	20040331	134,400
515	41602053	4001006	棒高跳用高度計	ニシF3042	20040331	197,400
516	41602061	4001006	スターター台 大小1組	ニシF1122	20040331	128,772
517	41602062	4001006	スターター台 大小1組	ニシF1122	20040331	128,772
518	41602063	4001006	3000m障害台用縁石	ニシF1144	20040331	487,200
519	41602065	4001006	風向風速計 ビラム型	ニシF3200	20040331	126,000
520	41602067	4001006	12kg衡器 デジタル式	ニシF1162	20040331	96,600
521	41602072	4001099	演台	ニシF1372	20040331	184,800
522	41602073	2006001	ホワイトボード	ニシF3244	20040331	70,560
523	41602074	4001005	屋外テント	ニシF3324C	20040331	134,400
524	41602075	4001005	屋外テント	ニシF3324C	20040331	134,400
525	41602076	4001005	屋外テント	ニシF3324C	20040331	134,400
526	41602077	1003099	中量棚	ニシF4104D	20040331	55,440
527	41602078	1003099	中量棚	ニシF4104D	20040331	55,440
528	41602079	3001099	小型精密器具用戸棚	ニシF3405	20040331	80,640
529	41602080	4001006	ウザワ 簡易式外野ネット	UNB203DX	20040331	76,503
530	41602081	4001006	ウザワ 簡易式外野ネット	UNB203DX	20040331	76,503
531	41602082	4001006	ウザワ 簡易式外野ネット	UNB203DX	20040331	76,503
532	41602083	4001006	ウザワ 簡易式外野ネット	UNB203DX	20040331	76,503
533	41602085	4001006	スターター拡声装置	ニシMS282	20040331	757,050
534	41602086	4001006	デジタル風速計	ニシMS201	20040331	554,400
535	41602087	4001006	インサイドポール	ニシMS750	20040331	180,600
536	41602088	4001006	カメラカバー	ニシMF751	20040331	102,480
537	41602089	4001006	写真判定装置用カメラ雲台	ニシMF107	20040331	81,480
538	41602094	4001006	カメラケーブル	I-1~2, II1~6	20040331	129,570
539	41602095	4001006	カメラケーブル	I-1~2, II1~6	20040331	129,570
540	41602096	4001006	カメラケーブル	I-1~2, II1~6	20040331	129,570
541	41602097	4001006	カメラケーブル	I-1~2, II1~6	20040331	129,570
542	41602098	4001006	カメラケーブル	I-1~2, II1~6	20040331	129,570
543	41602099	4001006	カメラケーブル	I-1~2, II1~6	20040331	129,570
544	41602100	4001006	カメラケーブル	I-1~2, II1~6	20040331	129,570
545	41602101	4001006	カメラケーブル	I-1~2, II1~6	20040331	129,570
546	41602102	4001006	カメラケーブル	I-1~2, II1~6	20040331	129,570
547	41602103	4001006	カメラケーブル	I-1~2, II1~6	20040331	129,570
548	41602105	4001006	全自動フラッシュピストル	ニシMS377	20040331	63,000
549	41602106	4001006	全自動フラッシュピストル	ニシMS377	20040331	63,000
550	41602107	4001006	スタート信号ケーブルA	ニシMF152	20040331	319,200
551	41602108	4001006	連発式スタート発信装置8ピストル	ニシMS410	20040331	2,741,970
552	41602109	4001006	電子式周回表示盤	ニシMS410	20040331	1,932,000
553	41602114	4001006	電子式風力速報盤	ニシMS820	20040331	2,484,300
554	41602115	4001006	電子式風力速報盤	ニシMS820	20040331	2,484,300
555	41602116	4001006	電子式風力速報盤	ニシMS810	20040331	1,587,600
556	41602117	4001006	風力速報表示盤遠隔操作ケーブル	ニシMS825	20040331	84,000
557	41602118	4001006	風力速報表示盤遠隔操作ケーブル	ニシMS825	20040331	84,000
558	41602119	4001006	風力速報表示盤遠隔操作ケーブル	ニシMS825	20040331	84,000
559	41602120	4001006	フィニッシュタイマー3	ニシMS301	20040331	4,458,300

	備品番号	物品分類	品名	銘柄・規格等	取得日	取得価格 (単価:円)
560	41602121	4001006	レーンナンバー表示盤	ニシMS305	20040331	1,986,600
561	41602122	4001006	フィニッシュタイマー用データ分岐ボックス	ニシMS123	20040331	168,000
562	41602123	4001006	ビームセレクター	ニシMS124	20040331	336,000
563	41602124	4001006	フィニッシュタイマーシステムアップケーブル	ケーブル	20040331	126,000
564	41602125	4001006	フィニッシュタイマー付属ケーブル	ケーブル	20040331	168,000
565	41602128	4001006	フィールド電光掲示盤	ニシMS800	20040331	8,820,000
566	41602129	4001006	フィールド電光遠隔装置盤	ニシMS135	20040331	504,000
567	41602130	4001006	フィールド電光遠隔装置盤	ニシMS135	20040331	504,000
568	41602131	4001006	データ変換器	ニシMS3010	20040331	57,120
569	41602132	4001006	データ変換器	ニシMS3010	20040331	57,120
570	41602133	4001006	デジタル式フィールド用制限時間告知器	ニシMS158	20040331	718,200
571	41602134	4001006	デジタル式フィールド用制限時間告知器	ニシMS158	20040331	718,200
572	41602135	4001006	デジタル式フィールド用制限時間告知器	ニシMS158	20040331	718,200
573	41602136	4001006	デジタル式フィールド用制限時間告知器	ニシMS158	20040331	718,200
574	41602137	4001006	走り幅跳・三段跳距離測定装置	ニシMS530	20040331	1,134,000
575	41602138	4001006	電動棒高跳用支柱及びバー止め	ニシMS520	20040331	4,933,950
576	41602163	2006099	リサイクルボックス(燃えるゴミ用)	CL-1	20040331	69,300
577	41602164	2006099	リサイクルボックス(ビン・缶用)	CL-2	20040331	69,300
578	41602165	2006099	リサイクルボックス(ビン・缶用)	CL-2	20040331	69,300
579	41602166	2006099	リサイクルボックス(ビン・缶用)	CL-2	20040331	69,300
580	41602167	2006099	リサイクルボックス(ビン・缶用)	CL-2	20040331	69,300
581	41602168	2006099	リサイクルボックス(ビン・缶用)	CL-2	20040331	69,300
582	41602169	2006099	リサイクルボックス(ビン・缶用)	CL-2	20040331	69,300
583	41709701	4001006	フィールド電工遠隔操作盤	MS135	20050428	497,700
584	41709702	4001006	フィールド電工遠隔操作盤	MS135	20050428	497,700
585	41709703	4001006	データ変換器	MSO10	20050428	62,212
586	41709704	4001006	データ変換器	MSO10	20050428	62,212
587	41709706	4001006	スターティングブロック置台	F1365	20050428	113,400
588	41709707	4001006	スターティングブロック置台	F1365	20050428	113,400
589	41709708	4001006	スターティングブロック置台	F1365	20050428	113,400
590	41709709	4001006	雨天記録装置覆い	F1302	20050428	122,850
591	41709710	4001006	雨天記録装置覆い	F1302	20050428	122,850
592	41709711	4001006	雨天記録装置覆い	F1302	20050428	122,850
593	41709712	4001006	雨天記録装置覆い	F1302	20050428	122,850
594	41709713	4001006	雨天記録装置覆い	F1302	20050428	122,850
595	41709714	4001006	雨天記録装置覆い	F1302	20050428	122,850
596	41709715	4001006	雨天記録装置覆い	F1302	20050428	122,850
597	41709716	4001006	雨天記録装置覆い	F1302	20050428	122,850
598	41709717	4001006	ハンマー検査器	F1332	20050428	100,590
599	41709718	4001006	投てき用防護ネット	F1358	20050428	201,862
600	41709720	4001006	ハードル運搬車小学生用	F1185	20050428	88,410
601	41709721	4001006	ハードル運搬車小学生用	F1185	20050428	88,410
602	41709722	4001006	ハードル運搬車小学生用	F1185	20050428	88,410
603	41709723	4001006	ハードル運搬車小学生用	F1185	20050428	88,410
604	41709724	4001006	ハードル運搬車小学生用	F1185	20050428	88,410
605	41709725	4001006	ハードル運搬車小学生用	F1185	20050428	88,410
606	41709726	4001006	ハードル運搬車小学生用	F1185	20050428	88,410
607	41709727	4001006	ハードル運搬車小学生用	F1185	20050428	88,410
608	41709730	4001006	給水ローラー	C902	20050428	302,715
609	41709731	4001006	給水ローラー	C902	20050428	302,715
610	41709732	4001006	競技者用長椅子運搬車	F3240	20050428	113,400

	備品番号	物品分類	品名	銘柄・規格等	取得日	取得価格 (単価:円)
611	41709733	4001006	競技者用長椅子運搬車	F3240	20050428	113,400
612	41709734	4001006	整備用具収納台	F1432	20050428	616,140
613	41709737	4001006	ビニールテープ巻取器	F1335	20050428	76,440
614	41709738	4001006	ビニールテープ巻取器	F1335	20050428	76,440
615	41709739	3011099	集会用テント	ゼットZN5(2間×2間)	20050428	99,750
616	41709740	3011099	集会用テント	ゼットZN5(2間×2間)	20050428	99,750
617	41709741	3011099	集会用テント	ゼットZN5(2間×2間)	20050428	99,750
618	41709742	3011099	集会用テント	ゼットZN5(2間×2間)	20050428	99,750
619	41709743	3011099	集会用テント	ゼットZN5(2間×2間)	20050428	99,750
620	41709744	2006099	リサイクルボックス	CL-1	20050428	69,300
621	41709745	2006099	リサイクルボックス	CL-1	20050428	69,300
622	41709746	2006099	リサイクルボックス	CL-1	20050428	69,300
623	41709747	2006099	リサイクルボックス	CL-1	20050428	69,300
624	41709748	2006099	リサイクルボックス	CL-1	20050428	69,300
625	41709749	2006099	リサイクルボックス	CL-1	20050428	69,300
626	41709750	2006099	リサイクルボックス	CL-2	20050428	69,300
627	41709752	3008001	補助競技場器具個放送設備	-	20050428	3,444,000
628	41709753	1003008	9人用ロッカー(ダイヤルキー仕様)	PLK-D930	20050428	103,425
629	41709754	1003008	9人用ロッカー(ダイヤルキー仕様)	PLK-D930	20050428	103,425
630	41709755	1003008	9人用ロッカー(ダイヤルキー仕様)	PLK-D930	20050428	103,425
631	41709756	1003008	9人用ロッカー(ダイヤルキー仕様)	PLK-D930	20050428	103,425
632	41709757	1003008	9人用ロッカー(ダイヤルキー仕様)	PLK-D930	20050428	103,425
633	41709758	1003008	9人用ロッカー(ダイヤルキー仕様)	PLK-D930	20050428	103,425
634	41709760	1003008	6人用ロッカー(ダイヤルキー仕様)	PLK-D630	20050428	89,250
635	41709761	1003008	6人用ロッカー(ダイヤルキー仕様)	PLK-D630	20050428	89,250
636	41709762	1003008	6人用ロッカー(ダイヤルキー仕様)	PLK-D630	20050428	89,250
637	41709778	4001006	砂場シート	エバニューGC-083	20050428	105,000
638	41709779	4001006	砂場シート	エバニューGC-083	20050428	105,000
639	41709780	4001006	カラーノンスリップエバーマット	トーエイライトG-1310	20050428	89,250
640	41709781	4001006	カラーノンスリップエバーマット	トーエイライトG-1310	20050428	89,250
641	41709782	4001006	カラーノンスリップエバーマット	トーエイライトG-1310	20050428	89,250
642	41709783	4001006	カラーノンスリップエバーマット	トーエイライトG-1310	20050428	89,250
643	41709784	3011002	デジタルカメラ	オリンパスC750UZ	20050428	123,470
644	41709786	4001006	電動ライン引機(スプレー式)	F3128	20050428	251,370
645	41709787	4001006	電動ライン引機(スプレー式)	F3128	20050428	251,370
646	41709790	4001002	ラグビー用コーナーフラッグ	SP80R	20050428	56,175
647	41709791	4001002	フロアシート巻取機	KF103	20050428	68,670
648	41709792	4001002	フロアシート巻取機	KF103	20050428	68,670
649	41709793	4001002	ラグビーゴールおよび付属品	F2212A、F2215、F2216、F2217	20050428	1,855,350
650	41709794	4001002	少年用サッカーゴールネット込み	G3201、G3241	20050428	514,500
651	41709795	4001002	一般用サッカーゴール及び付属品	F2204A、F3463、F2204B、F2204C	20050428	1,375,500
652	41709796	4001002	サッカー・ラグビーゴール用保管台車	F2241A	20050428	379,050
653	41709803	4001002	ホッケーボールポスト	BIGBAN404	20050428	1,312,500
654	41800098	4001002	バットイングゲージ	ゼットBN9500	20060510	413,910
655	41800099	3008001	MDレコーダー	タスカムMD-350	20060510	74,550
656	41800108	2006099	リサイクルボックス	CL-1 60L	20060510	69,090
657	41800109	2006099	リサイクルボックス	CL-1 60L	20060510	69,090
658	41800110	2006099	リサイクルボックス	CL-1 60L	20060510	69,090
659	41800111	2006099	リサイクルボックス	CL-1 60L	20060510	69,090
660	41800112	2006099	リサイクルボックス	CL-1 60L	20060510	69,090
661	41800113	2006099	リサイクルボックス	CL-1 60L	20060510	69,090

	備品番号	物品分類	品名	銘柄・規格等	取得日	取得価格 (単価:円)
662	41800114	2006099	リサイクルボックス	CL-2 60L	20060510	69,090
663	41800117	4001006	電動ライン引機	ニシF3128	20060510	245,700
664	41800118	4001002	ストリートバスケット	三英42-201	20060510	315,000
665	41800119	4001002	移動式スコアボード	三和体育S-4115	20060510	63,157
666	41800120	4001002	移動式ダッグアウト・グランドベンチ	ニシF-2245	20060510	2,066,400
667	41800121	4001002	移動式ダッグアウト・グランドベンチ	ニシF-2245	20060510	2,066,400
668	41800122	4001002	移動式ダッグアウト・グランドベンチ	ニシF-2246B	20060510	1,223,250
669	41800123	4001002	簡易式外野フェンス	ゼットBN203DX	20060510	96,495
670	41800124	4001002	簡易式外野フェンス	ゼットBN203DX	20060510	96,495
671	41800125	4001002	簡易式外野フェンス	ゼットBN203DX	20060510	96,495
672	41800126	4001002	簡易式外野フェンス	ゼットBN203DX	20060510	96,495
673	41800128	4001002	少年用サッカーゴール	ニシG3201	20060510	514,500
674	41800129	4001002	少年用サッカーゴール	ニシG3201	20060510	514,500
675	41800130	4001002	ラグビーゴール	ニシF2212A	20060510	2,663,430
676	41800132	4001002	サッカー・ラグビー用保管台車	ニシF2241A	20060510	189,525
677	41800133	4001002	サッカー・ラグビー用保管台車	ニシF2241A	20060510	189,525
678	41800134	4001002	サッカー・ラグビー用保管台車	ニシF2241A	20060510	189,525
679	41800135	4001002	ソフトボール用ファールボール	ニシF1000	20060510	246,645
680	41801239	4001099	集会用テント	仕様書のとおり	20061013	115,290
681	41801240	4001099	集会用テント	仕様書のとおり	20061013	115,290
682	41801241	4001099	集会用テント	仕様書のとおり	20061013	115,290
683	41801250	1003008	コインロッカー4人用	仕様書のとおり	20061013	78,750
684	41801251	1003008	コインロッカー6人用	仕様書のとおり	20061013	93,450
685	41801252	1003008	コインロッカー6人用	仕様書のとおり	20061013	93,450
686	41801253	1003008	コインロッカー6人用	仕様書のとおり	20061013	93,450
687	41801254	1003008	コインロッカー6人用	仕様書のとおり	20061013	93,450
688	41801255	1003008	コインロッカー6人用	仕様書のとおり	20061013	93,450
689	41801256	1003008	コインロッカー6人用	仕様書のとおり	20061013	93,450
690	41801261	3007003	可動式放送用設備機器	仕様書のとおり	20061013	2,310,000
691	41801532	4001002	ホッケー用ゴール	仕様書のとおり	20061115	342,300
692	41801542	4001006	電動ライン引機	仕様書のとおり	20061101	245,700
693	41801543	4001006	電動ライン引機	仕様書のとおり	20061101	245,700
694	41801789	4001002	少年用サッカーゴール(ネット込)	仕様書のとおり ネット	20061215	680,589
695	41801790	4001002	少年用サッカーゴール(ネット込)	仕様書のとおり ネット	20061215	680,589
696	41802468	4001003	レッグプレス	アシックス MDD740 40° デイグリーレッグプレス	20070206	607,950
697	41802469	4001003	腹筋台	アシックス MFW212 アブドミナルアイソレーターボード	20070206	178,500
698	41802470	4001003	腹筋台	アシックス MFW212 アブドミナルアイソレーターボード	20070206	178,500
699	41803145	4001002	ゴール保管台車	仕様書のとおり	20070228	420,000
700	41803596	4001006	棒高支柱用保護カバー 電動支柱用	ニシF540C 電動支柱用	20070328	142,275
701	41803597	4001006	円盤・ハンマー投用囲いネット	ニシF2059用	20070328	787,500
702	41900647	4001003	新体操マット	AH0603 NGCタイプ	20070821	4,294,500
703	41901746	3006098	除雪機	ホンダ HS2011Z	20071116	1,094,100
704	41903058	4001003	トレーニング機器(アダクターマシン)	ミズノ 30WS16004R	20080318	761,250
705	41903059	4001003	トレーニング機器(シーテッドローマシ	ミズノ 30WS16012H	20080318	742,350
706	41903060	4001003	トレーニング機器(インクラインベン	ミズノ 30FT4607	20080318	346,500
707	41903061	4001003	トレーニング機器(ダンベル35・)	ミズノ 30PD1800	20080318	279,300
708	41903067	4001003	ダンベル(40キログラム)	ミズノ SPD-90LB	20080331	283,500
709	42002049	4001099	スプリングレイキ	東興産業TSR6N	20090310	441,000
710	42002129	4001099	吸水ローラー	ヤマザキ CL472-000X-MB	20090309	184,800
711	42002142	4001099	テニス用ベンチ	エバニュー KA664	20090317	60,690
712	42002143	4001099	テニス用ベンチ	エバニュー KA664	20090317	60,690

	備品番号	物品分類	品名	銘柄・規格等	取得日	取得価格 (単価:円)
713	42002144	4001099	テニス用ベンチ	エバニュー KA664	20090317	60,690
714	42002145	4001099	テニス用ベンチ	エバニュー KA664	20090317	60,690
715	42002146	4001099	テニス用ベンチ	エバニュー KA664	20090317	60,690
716	42002147	4001099	テニス用ベンチ	エバニュー KA664	20090317	60,690
717	42002148	4001099	テニス用ベンチ	エバニュー KA664	20090317	60,690
718	42002149	4001099	テニス用ベンチ	エバニュー KA664	20090317	60,690
719	42002153	4001002	フットサルゴールセット(ゴール・ネット・防護マット・ウエイト)	エバニュー-EKE-665・EKE-820 トーエーライトB-4920 モルテンZW-40	20090318	323,998
720	42002452	1002006	県産木製ベンチ	〇〇×杉	20090312	50,925
721	42002453	1002006	県産木製ベンチ	〇〇×杉	20090312	50,925
722	42002454	1002006	県産木製ベンチ	〇〇×杉	20090312	50,925
723	42100170	4001006	陸上競技場移動式写真判定装置	ニシ MF600	20090601	4,200,000
724	42100783	4001002	卓球台	TPS MN-1	20090731	133,500
725	42100784	4001002	卓球台	TPS MN-1	20090731	133,500
726	42101113	4001099	吸水ローラー	ヤマザキ CL472-000X-MB	20090914	166,845
727	42101356	4001003	ランニングマシン	スポーツアートACTレッドミルト650 (200V)	20091020	711,900
728	42101357	4001003	ランニングマシン	スポーツアートACTレッドミルト650 (200V)	20091020	711,900
729	42102102	4001003	セットダンベル及びダンベル用ラック	ライトフィットネスジャパン HDB1040~HDB1320 FWDR1~FWDR2(仕様書のとおり)	20100112	1,323,000
730	42103260	4001002	電光得点表示装置	セノー DS7200	20100308	4,987,500
731	42103261	4001002	電光得点表示装置	セノー DS7200	20100308	4,987,500
732	42201878	4001003	ランニングマシン	スポーツアート トレッドミルト652(200V仕様)	20110215	640,500
733	42201879	4001003	ランニングマシン	スポーツアート トレッドミルト652(200V仕様)	20110215	640,500
734	42201880	4001003	オリンピックバー 20	ミズノ パワーリフティングバー(OBX-20)	20110215	65,730
735	42201881	4001003	オリンピックバー 20	ミズノ パワーリフティングバー(OBX-20)	20110215	65,730
736	42201884	4001099	防球ネット	仕様書のとおり	20110215	78,750
737	42201885	4001099	防球ネット	仕様書のとおり	20110215	78,750
738	42201886	4001099	防球ネット	仕様書のとおり	20110215	78,750
739	42201887	4001099	防球ネット	仕様書のとおり	20110215	78,750
740	42201888	4001099	防球ネット	仕様書のとおり	20110215	78,750
741	42201889	4001099	防球ネット	仕様書のとおり	20110215	78,750
742	42301094	3004098	風向風速計	株式会社 大田計器製作所OZ-26D-B	20111013	113,400
743	42301171	4001003	ランニングマシン	スポーツアート トレッドミルト652 (200V仕様)	20111031	626,850
744	42301172	4001003	ランニングマシン	スポーツアート トレッドミルト652 (200V仕様)	20111031	626,850
745	42301886	1002006	屋外用ベンチ	モリマーキンキ株式会社 RC-100B	20120207	59,535
746	42301887	1002006	屋外用ベンチ	モリマーキンキ株式会社 RC-100B	20120207	59,535
747	42301888	1002006	屋外用ベンチ	モリマーキンキ株式会社 RC-100B	20120207	59,535
748	42301889	1002006	屋外用ベンチ	モリマーキンキ株式会社 RC-100B	20120207	59,535
749	42301890	1002006	屋外用ベンチ	モリマーキンキ株式会社 RC-100B	20120207	59,535
750	42301891	1002006	屋外用ベンチ	モリマーキンキ株式会社 RC-100B	20120207	59,535
751	42301892	1002006	屋外用ベンチ	モリマーキンキ株式会社 RC-100B	20120207	59,535
752	42301893	1002006	屋外用ベンチ	モリマーキンキ株式会社 RC-100B	20120207	59,535
753	42301894	1002006	屋外用ベンチ	モリマーキンキ株式会社 RC-100B	20120207	59,535
754	42301895	1002006	屋外用ベンチ	モリマーキンキ株式会社 RC-100B	20120207	59,535
755	42301896	1002006	屋外用ベンチ	モリマーキンキ株式会社 RC-100B	20120207	59,535
756	42301897	1002006	屋外用ベンチ	モリマーキンキ株式会社 RC-100B	20120207	59,535
757	42302238	4001003	カーフレイズマシン	ジョンソン、ヘルステックジャパン G3-S77	20120315	976,500
758	42302239	4001003	アジャスタブルベンチ	ジョンソン、ヘルステックジャパン G3-FW82	20120315	199,500
759	42400097	4001099	フロアシートハンガー(巻取芯棒込み)	エバニュー製EKF104×1台、EKF105×10本	20120525	90,825
760	42400128	4001006	写真判定装置	ニシ・スポーツ MF700W	20120401	26,705,700
761	42400265	4001002	車椅子兼用卓球台	三英製 10-306 IF VERIC-W	20120625	201,600
762	42400266	4001002	車椅子兼用卓球台	三英製 10-306 IF VERIC-W	20120625	201,600
763	42400267	4001002	車椅子兼用卓球台	三英製 10-306 IF VERIC-W	20120625	201,600

	備品番号	物品分類	品名	銘柄・規格等	取得日	取得価格 (単価:円)
764	42400268	4001002	車椅子兼用卓球台	三英製 10-306 IF VERIC-W	20120625	201,600
765	42400269	4001002	車椅子兼用卓球台	三英製 10-306 IF VERIC-W	20120625	201,600
766	42400270	4001002	車椅子兼用卓球台	三英製 10-306 IF VERIC-W	20120625	201,600
767	42400271	4001002	車椅子兼用卓球台	三英製 10-306 IF VERIC-W	20120625	201,600
768	42400290	4001006	陸上競技用ピストル	ニシ・スポーツ MS379	20120628	75,862
769	42401103	4001003	ランニングマシン	スポーツアート トレッドミルT652 (200V仕様)	20121023	697,200
770	42401448	4001003	パタフライマシン	テクノジム ペクトラルマシン M91330	20121218	996,975
771	42402317	4001002	卓球台	TSP TH-BC	20130228	199,500
772	42500293	4001002	車椅子使用者兼用卓球台	三英製 10-306 IF VERIC-W	20130618	201,600
773	42500294	4001002	車椅子使用者兼用卓球台	三英製 10-306 IF VERIC-W	20130618	201,600
774	42500295	4001002	車椅子使用者兼用卓球台	三英製 10-306 IF VERIC-W	20130618	201,600
775	42500296	4001002	車椅子使用者兼用卓球台	三英製 10-306 IF VERIC-W	20130618	201,600
776	42500297	4001002	車椅子使用者兼用卓球台	三英製 10-306 IF VERIC-W	20130618	201,600
777	42500298	4001002	車椅子使用者兼用卓球台	三英製 10-306 IF VERIC-W	20130618	201,600
778	42500299	4001002	車椅子使用者兼用卓球台	三英製 10-306 IF VERIC-W	20130618	201,600
779	42500377	4001006	3000m障害移動障害物用バー(5m)	ニシ・スポーツ製 F1149A	20130626	172,462
780	42500378	4001006	3000m障害移動障害物用バー(3.96m)	ニシ・スポーツ製 F1149B	20130626	145,687
781	42500379	4001006	3000m障害移動障害物用バー(3.96m)	ニシ・スポーツ製 F1149B	20130626	145,687
782	42500380	4001006	3000m障害移動障害物用バー(3.96m)	ニシ・スポーツ製 F1149B	20130626	145,687
783	42500552	4001003	ランニングマシン	竹井機器工業 TKK3088 ウェルロード200E	20130716	1,005,900
784	42501282	4001006	陸上競技場用砂場カバー	ルイ高 RT-E120108 幅3.4m 長さ9.6m	20130920	72,345
785	42501283	4001006	陸上競技場用砂場カバー	ルイ高 RT-E120108 幅3.4m 長さ9.6m	20130920	72,345
786	42600393	4001002	テニスネット支柱	ルイ高 RT-T070327	20140723	142,560
787	42600394	4001002	テニスネット支柱	ルイ高 RT-T070327	20140723	142,560
788	42600395	4001002	テニスネット支柱	ルイ高 RT-T070327	20140723	142,560
789	42600396	4001002	テニスネット支柱	ルイ高 RT-T070327	20140723	142,560
790	42600411	4001099	ブロックマット	エバニュー EKH181	20140725	63,180
791	42600539	4001002	車椅子使用者兼用卓球台	三英製 10-306 IF VERIC-W	20140819	210,492
792	42600540	4001002	車椅子使用者兼用卓球台	三英製 10-306 IF VERIC-W	20140819	210,492
793	42600541	4001002	車椅子使用者兼用卓球台	三英製 10-306 IF VERIC-W	20140819	210,492
794	42600542	4001002	車椅子使用者兼用卓球台	三英製 10-306 IF VERIC-W	20140819	210,492
795	42600543	4001002	車椅子使用者兼用卓球台	三英製 10-306 IF VERIC-W	20140819	210,492
796	42600544	4001002	車椅子使用者兼用卓球台	三英製 10-306 IF VERIC-W	20140819	210,492
797	42600545	4001002	車椅子使用者兼用卓球台	三英製 10-306 IF VERIC-W	20140819	210,492
798	42600571	4001002	小児・一般兼用卓球台	ユニバー HL-250 サポート・ネットセット(ヤマト卓球 IFサポートセットCL)	20140829	124,740
799	42600572	4001002	小児・一般兼用卓球台	ユニバー HL-250 サポート・ネットセット(ヤマト卓球 IFサポートセットCL)	20140829	124,740
800	42600588	4001003	ウレタンマット(室内用)	ニシテント UM-6103	20140829	68,580
801	42600589	4001003	ウレタンマット(室内用)	ニシテント UM-6103	20140829	68,580
802	42600590	4001003	ウレタンマット(室内用)	ニシテント UM-6103	20140829	68,580
803	42600591	4001003	ウレタンマット(室内用)	ニシテント UM-6103	20140829	68,580
804	42700447	4001006	超音波風速計(オプション付き)	ニシ・スポーツ NMS200 ニシ・スポーツ NMS223	20150727	989,280
805	42700448	4001006	超音波風速計(オプション付き)	ニシ・スポーツ NMS200 ニシ・スポーツ NMS223	20150727	989,280
806	42700449	4001006	超音波風速計(オプション付き)	ニシ・スポーツ NMS200 ニシ・スポーツ NMS223	20150727	989,280
807	42700450	4001006	写真判定装置(1カメラ仕様)	ニシ・スポーツ NMF1000V(1カメラ仕様)	20150727	8,737,200
808	42700488	4001002	バスケットゴール一式	セノー DA0667、DA060004	20150818	11,286,000
809	42701419	4001002	テニスネット支柱	ルイ高 RT-T070327	20151216	142,560
810	42701420	4001002	テニスネット支柱	ルイ高 RT-T070327	20151216	142,560
811	42701421	4001002	テニスネット支柱	ルイ高 RT-T070327	20151216	142,560
812	42701422	4001002	テニスネット支柱	ルイ高 RT-T070327	20151216	142,560
813	42701589	4001002	小児・一般兼用卓球台	ヤマト卓球(TSP) TH-BC(セパレート) ヤマト卓球(TSP) IFサポートセット CL	20160204	142,452

	備品番号	物品分類	品名	銘柄・規格等	取得日	取得価格 (単価:円)
814	42701590	4001002	小児・一般兼用卓球台	ヤマト卓球(TSP) TH-BC(セパレート) ヤマト卓球(TSP) IF サポートセット CL	20160204	142,452
815	42701591	4001002	小児・一般兼用卓球台	ヤマト卓球(TSP) TH-BC(セパレート) ヤマト卓球(TSP) IF サポートセット CL	20160204	142,452
816	42701914	4001003	スパインベンチ(オリンピックフラット ベンチ)	BULL オリンピックスパインベンチEX BL-OPBEX	20160224	306,720
817	42701991	4001006	陸上競技用円盤(男子用)	ニシ ペーサー カーボン NC717	20160314	77,986
818	42701992	4001006	陸上競技用円盤(女子用)	ニシ ペーサー カーボン NC718	20160314	66,711
819	42701993	4001006	陸上競技用ハードル式	ハードル ウルトラライト(ニシF105) 99台 ハードル運搬車 (ニ シF1183) 11台 ハードルパー ウルトラライト用(NF105BB)	20160314	7,338,600
820	42701994	4001006	陸上競技用やり	ニシ チャンピオンスティール NC762A	20160314	171,936
821	42701995	4001006	陸上競技用やり	ニシ スーパーエリートクラシック NC764A	20160314	140,000
822	42701996	4001006	陸上競技用やり	ニシ HYBRID GENOMEX NF458	20160314	62,013
823	42701997	4001006	陸上競技用やり	ニシ ダイアナクラシック NC773D	20160314	132,483
824	42701998	4001006	陸上競技用やり	ニシ HYBRID GENOMEX NF466	20160314	57,240
825	42800559	4001002	テニスネット支柱	ルイ高 RT-T070327	20160825	143,856
826	42800560	4001002	テニスネット支柱	ルイ高 RT-T070327	20160825	143,856
827	42800561	4001002	テニスネット支柱	ルイ高 RT-T070327	20160825	143,856
828	42800562	4001002	テニスネット支柱	ルイ高 RT-T070327	20160825	143,856

	備品番号	物品分類	品名	銘柄・規格等	取得日	取得価格 (単価:円)
829	42800602	4001002	バスケットゴール一式	セノー DA0667、DA060004、DZ9100 プラスチック製コンテナ(工具用・接続コード及びショットクロック操作盤用・コードリール用)各1個	20160830	11,286,000
830	42800829	4001002	車椅子使用者兼用卓球台	三英製 10-306 IF-VERIC-W	20161018	212,112
831	42800830	4001002	車椅子使用者兼用卓球台	三英製 10-306 IF-VERIC-W	20161018	212,112
832	42800831	4001002	車椅子使用者兼用卓球台	三英製 10-306 IF-VERIC-W	20161018	212,112
833	42800832	4001002	車椅子使用者兼用卓球台	三英製 10-306 IF-VERIC-W	20161018	212,112
834	42800833	4001002	車椅子使用者兼用卓球台	三英製 10-306 IF-VERIC-W	20161018	212,112
835	42800834	4001002	車椅子使用者兼用卓球台	三英製 10-306 IF-VERIC-W	20161018	212,112
836	42800835	4001002	車椅子使用者兼用卓球台	三英製 10-306 IF-VERIC-W	20161018	212,112
837	42800836	4001002	車椅子使用者兼用卓球台	三英製 10-306 IF-VERIC-W	20161018	212,112
838	42800837	4001002	車椅子使用者兼用卓球台	三英製 10-306 IF-VERIC-W	20161018	212,112
839	42800838	4001002	車椅子使用者兼用卓球台	三英製 10-306 IF-VERIC-W	20161018	212,112
840	42800839	4001002	車椅子使用者兼用卓球台	三英製 10-306 IF-VERIC-W	20161018	212,112
841	42800840	4001002	車椅子使用者兼用卓球台	三英製 10-306 IF-VERIC-W	20161018	212,112
842	42800841	4001002	車椅子使用者兼用卓球台	三英製 10-306 IF-VERIC-W	20161018	212,112
843	42800842	4001002	車椅子使用者兼用卓球台	三英製 10-306 IF-VERIC-W	20161018	212,112
844	42801174	3002004	AED(自動体外式除細動器)	フィリップス ハートスタートHS-1 成人用パッドカートリッジ 2個、小児用パッドカートリッジ、バッテリー、キャリングケース 各1個	20161220	171,720
845	42801177	4001003	重量挙げ用トレーニングベンチ	秦運動具工業株式会社 FB-2100	20161201	67,986
846	42801217	2004010	壁掛型冷水機	オアシス ウォータークーラー P8AC	20170106	399,600
847	42801218	2004010	壁掛型冷水機	オアシス ウォータークーラー P8AC	20170106	399,600
848	42801356	4001003	アームカールマシン	テクノジム アームカールML92	20170118	1,879,200
849	42801357	4001003	クロスオーバーマシン	テクノジム ケーブルクロスオーバーMB93	20170118	1,056,240
850	42801358	4001003	ラットマシン	テクノジム ラットマシンML123	20170118	1,188,000
851	42801359	4001003	ロープリーマシ	テクノジム プーリーML14	20170118	1,058,400
852	42801507	4001003	トレーニング室床面保護マット	ヒロテック ユニロール black	20170221	1,347,840
853	50000279	4001002	サッカーゴール(一般用)	ルイ高 RT-F011935、RT-N160502	20170727	429,732
854	50000280	4001002	サッカーゴール(一般用)	ルイ高 RT-F011935、RT-N160502	20170727	429,732
855	50000548	4001002	バスケットゴール	セノー株式会社 オレンジゴール(工具等収納コンテナ付属) DA0667、セッティングゲージ DA060004、球技用ネット計測器 DZ9100	20170919	11,286,000
856	50000549	4001002	電光得点表示装置	セノー株式会社 電光得点表示装置 DS7100	20170919	7,709,040
857	50000748	3002099	AED(自動体外式除細動装置)	フィリップス ハートスタートHS-1(付属品)成人用・小人用パッドカートリッジ、キャリングケース	20171018	140,400
858	50000749	3002099	AED(自動体外式除細動装置)	フィリップス ハートスタートHS-1(付属品)成人用・小人用パッドカートリッジ、キャリングケース	20171018	140,400
859	50000750	3002099	AED(自動体外式除細動装置)	フィリップス ハートスタートHS-1(付属品)成人用・小人用パッドカートリッジ、キャリングケース	20171018	140,400
860	50000751	3002099	AED(自動体外式除細動装置)	フィリップス ハートスタートHS-1(付属品)成人用・小人用パッドカートリッジ、キャリングケース	20171018	140,400
861	50001013	4001002	車椅子使用者兼用卓球台	三英 IF-VERIC-W 10-306(付属品)卓球ネット・サポートセット 三英 11-530 30セット	20171219	245,700
862	50001014	4001002	車椅子使用者兼用卓球台	三英 IF-VERIC-W 10-306(付属品)卓球ネット・サポートセット 三英 11-530 30セット	20171219	245,700
863	50001015	4001002	車椅子使用者兼用卓球台	三英 IF-VERIC-W 10-306(付属品)卓球ネット・サポートセット 三英 11-530 30セット	20171219	245,700
864	50001016	4001002	車椅子使用者兼用卓球台	三英 IF-VERIC-W 10-306(付属品)卓球ネット・サポートセット 三英 11-530 30セット	20171219	245,700
865	50001017	4001002	車椅子使用者兼用卓球台	三英 IF-VERIC-W 10-306(付属品)卓球ネット・サポートセット 三英 11-530 30セット	20171219	245,700
866	50001018	4001002	車椅子使用者兼用卓球台	三英 IF-VERIC-W 10-306(付属品)卓球ネット・サポートセット 三英 11-530 30セット	20171219	245,700
867	50001019	4001002	車椅子使用者兼用卓球台	三英 IF-VERIC-W 10-306(付属品)卓球ネット・サポートセット 三英 11-530 30セット	20171219	245,700
868	50001020	4001003	スパインプレスベンチ	秦運動具工業株式会社 FB-2100	20171219	68,958
869	50001031	4001099	兼用サークル	ニシ・スポーツ NF2004C	20171220	163,998
870	50001032	4001099	兼用サークル	ニシ・スポーツ NF2004C	20171220	163,998
871	50001033	4001006	円盤・ハンマー投げ用囲い(ネットを除く)	ニシ・スポーツ NF2059C	20171220	7,547,580

	備品番号	物品分類	品名	銘柄・規格等	取得日	取得価格 (単価:円)
872	50001220	5001009	軽トラック	日産NT100クリッパー DX 4WD 3AT	20180202	912,957
873	50001278	4001006	棒高跳用マット	ニシ・スポーツ NF516B.06	20180222	3,623,400
874	41401617	2006003	人工芝マット運搬台車	ニシF1274B	20020318	514,185
875	41401618	2006003	人工芝マット運搬台車	ニシF1274B	20020318	514,185
876	41401619	2006003	人工芝マット運搬台車	ニシF1274B	20020318	514,185
877	41401620	2006003	人工芝マット運搬台車	ニシF1274B	20020318	514,185
878	50001937	4001002	バレーボール用支柱	バレーボール用支柱セノーDE1030 1組、バレーボール用ネットセノーDE8003 1張、支柱カバーセノーDE2000 1組	20180620	535,680
879	50002303	4001002	バスケットゴール一式	セノーパラレルゴールDA0843 1対(ショットクロック付)、セノーセッティングゲージDA080001 1対	20180918	8,897,040
880	50002500	5001009	軽貨物(1BOX)	スズキ エブリイPA 2型(4AT、4WD) HBD-DA17V(詳細は仕様書のとおり)	20181031	1,073,283
881	50002812	4001006	陸上競技用ハードル一式	(株)ニシ・スポーツ ハードル F105 89台、ハードルバー NF105BD 9個、バー文字入れ NF105NL 98台、ハードル運搬車 F1183 10台	20181227	7,208,892
883	50002811	4001006	円盤・ハンマー投げ用囲い用特殊ネット	ニシ・スポーツ F2060A	20181227	2,374,380
885	50003269	4001006	棒高跳用マット	ニシ・スポーツ NF516B.06(レッド)	20190219	3,623,400
886	40905504	4001003	新体操用マット	セノーAH0602	1998/1/13	4,032,000
887	50004444	4001002	バックボードマーキング(バスケットボールゴール用)	セノーDS4502	2019/8/20	729,000
888	50004638	4001003	プルオーバーマシン	ノーチラス EVO プルオーバー S9PO	2019/9/17	1,846,800
889	50004639	4001003	ショルダープレスマシン	テクノジム セレクションPRO ショルダープレス ML69	2019/9/17	1,570,320
890	50006011	3002099	AED(自動体外式除細動器)	株式会社フィリップス・ジャパン ハートスタートHS1+(付属品)バッテリー1個、電極パッド成人・小児(M5072A)各1組、キャリングケース1個	2020/6/18	143,000
891	50006012	3002099	AED(自動体外式除細動器)	株式会社フィリップス・ジャパン ハートスタートHS1+(付属品)バッテリー1個、電極パッド成人・小児(M5072A)各1組、キャリングケース1個	2020/6/18	143,000
892	50006730	4001002	バレーボール用支柱等	セノー株式会社 バレーボール用支柱 DE1030、バレーボール用ネット DE8003、DE8302、DE8303、支柱カバー DE2000	2020/12/9	676,500
893	50006759	4001003	ランニングマシン	竹井機器工業株式会社 ウェルロード200E(傾斜装置付) T. K. K. 3088	2020/12/15	1,237,500
894	50006760	4001003	ランニングマシン	竹井機器工業株式会社 ウェルロード200E(傾斜装置付) T. K. K. 3088	2020/12/15	1,237,500
895	50006761	4001003	トライセプスプレス	THINKフィットネス ノーチラス ONE S6TP	2020/12/15	1,540,000
896	50007383	4001002	代用縁石等	株式会社ニシ・スポーツ 代用縁石 ホワイト(品番:N7A022209A)、縁石用台車	2021/3/15	201,520
897	50007401	3011098	パイプテント	細川産業株式会社 KING TENT 速かろー 2K×4K(付属品)天幕用収納袋	2021/3/16	115,500
898	50007402	3011098	パイプテント	細川産業株式会社 KING TENT 速かろー 2K×4K(付属品)天幕用収納袋	2021/3/16	115,500
899	50007403	3011098	パイプテント	細川産業株式会社 KING TENT 速かろー 2K×4K(付属品)天幕用収納袋	2021/3/16	115,500
900	-	-	データ通信端末(モバイルWi-Fiルーター)	au Speed-Wi-Fi 5G X01	2021/3/5	1
901	-	-	メディシンボール一式	(株)ニシ・スポーツ 4kg×8個(NT5814B)、5kg×8個(NT5815B)、6kg×4個(NT5936A)、8kg×4個(NT5938A)	2021/4/19	1
902	50007557	4001002	砲丸一式	(株)ニシ・スポーツ 砲丸女子用F253A×2個、砲丸中学男子U18 F292B×2個、砲丸高校男子U20 F291A×2個、砲丸男子用F251A×2個	2021/4/28	187,792
903	50007558	4001006	円盤一式	(株)ニシ・スポーツ 円盤男子用2.000kg 3枚(品番:NF311)、円盤女子用1.000kg 1枚(品番:NF313)	2021/4/28	357,192
904	50007640	4001003	バー(シャフト)	イバンコ IV OB-20	2021/6/24	113,850
905	50007641	4001003	バー(シャフト)	イバンコ IV OB-20	2021/6/24	113,850
906	50007642	4001003	バー(シャフト)	イバンコ IV OB-20	2021/6/24	113,850
907	50007643	4001003	バー(シャフト)	イバンコ IV OB-20	2021/6/24	113,850
908	50007644	4001003	ラバープレート	イバンコ IV ROEZG-5・10・15・20(5kg×10、10kg×8、15kg×6、20kg×6)	2021/6/24	366,300
909	50007645	4001003	ラバーセットダンベル	イバンコ IV SDKR-20・26・30(20kg×4、25kg×4、30kg×4)	2021/6/24	651,200
910	50007646	4001003	パワーラック	TUFFSTUFF DXパワーラックPPF-800	2021/6/24	419,100
911	50007908	4001002	バスケットゴール移動式(一般用)	レイ高 RT-B060922 ウェイト5個 ウェイトカバー1枚	2021/10/22	502,700
912	50007909	4001002	バスケットゴール移動式(一般用)	レイ高 RT-B060922 ウェイト5個 ウェイトカバー1枚	2021/10/22	502,700
913	50007910	4001002	バスケットゴール移動式(ジュニア用)	レイ高 RT-B060923 ウェイト5個 ウェイトカバー1枚	2021/10/22	411,950

	備品番号	物品分類	品名	銘柄・規格等	取得日	取得価格 (単価:円)
914	50007987	4001002	砲丸ピットカバー	(有)西川テント商会 扇形カバー ピット角度40度用 (W)19m20cm×(L)20m70cm ポリエステル帆布グレー	2021/11/29	473,000
915	50008136	3008001	ワイヤレス機器(球技場)	パナソニック株式会社 ワイヤレスマイクロホン(WX-4100B)×2本	2022/2/3	75,900
916	—	4001002	バレーボール用支柱等	支柱1本	1996/4/12	1
917	50008131	3008001	ワイヤレス機器(メインアリーナ)	パナソニック株式会社 ワイヤレス受信機(WX-UR504)×1台、ワイヤレスアンテナ(80 0MHz帯)(WX-4950A)×4台、ワイヤレスチューナーユニット (WX-UD500)×2台、ワイヤレスマイクロホン(WX-4300B)×2 本、ワイヤレスマイクロホン(WX-4100B)×2本	2022/2/3	347,600
918	50008132	3008001	ワイヤレス機器(持ち運び用)	【ワゴン卓】パナソニック株式会社 ワイヤレスマイクロホン(WX-4300B)×2本、 ワイヤレスマイクロホン(WX-4100B)×1本 【ワイヤレスアンプ】パナソニック株式会社 ワイヤレスマイクロホン(WX-4100B)×1本 【ポータブル】株式会社JVCケンウッド ワイヤレスマイクロホン(ハンド型)(WM-P970)×1本、ワイヤレ スマイクロホン(ペンダント型)(WM-P980)×1本 【レクチャーアンプ】日本電音社株式会社 スピーチ用ワイヤレスマイクロホン(WM-3000A)×2本	2022/2/3	148,830
919	50008133	3008001	ワイヤレス機器(サブアリーナ)	パナソニック株式会社 ワイヤレスマイクロホン(WX-4300B)×2本、 ワイヤレスマイクロホン(WX-4100B)×2本	2022/2/3	107,800
920	50008134	3008001	ワイヤレス機器(視聴覚室)	パナソニック株式会社 ワイヤレスマイクロホン(WX-4100B)×2本	2022/2/3	102,960
921	50008135	3008001	ワイヤレス機器(補助競技場)	パナソニック株式会社 ワイヤレスマイクロホン(WX-4300B)×2本、 ワイヤレスマイクロホン(WX-4100B)×2本	2022/2/3	107,800
922	50008137	3008001	ワイヤレス機器(野球場)	パナソニック株式会社 ワイヤレスマイクロホン(WX-4300B)×2本、 ワイヤレスマイクロホン(WX-4100B)×3本	2022/2/3	133,100
923	50008167	4001002	バレーボール用支柱等	セノー株式会社 ・バレーボール用支柱(DE1015) ・6人制用ネット(DE8003) ・9人制男子用ネット(DE8302) ・9人制女子用ネット(DE8303) ・支柱カバー(DE2000)	2022/2/10	676,500
924	50008189	4001003	スミスマシン	テクノジムジャパン株式会社 マルチパワーMB82	2022/2/15	1,595,000
925	50008190	4001003	レッグエクステンション	テクノジムジャパン株式会社 レッグエクステンション SELECTION 900 MNJP	2022/2/15	1,683,000
926	41103116	2001001	公印	布勢総合運動公園長印22ミリ	1999/4/8	23,100
927	41204426	4001006	男子用槍サンドピック	ニシC764	2000/6/8	174,930
928	42300703	3004002	光波距離測定装置	ニシ・スポーツ MS111 ヘリオス5	2011/4/1	7,280,280
929	41602013	4001006	兼用サークル FRP製	ニシF2004B	2004/3/31	100,212
930	41602170	4001006	円盤投げサークル	サークル	2004/3/31	173,250
931	50004443	4001002	バックボードマーキング(バスケット ボールゴール用)	セノーDS4502	20190820	729,000
932	50008271	3007001	無線インカム主装置	ニシNMC212(インターフェイス、無線LANケーブルを含む)	2022/3/17	3,536,500
933	50008272	3007001	無線インカム親機	ニシNMC212(親機用防水ケースを含む)	2022/3/17	453,200
934	50008273	3007001	無線インカム親機	ニシNMC212(親機用防水ケースを含む)	2022/3/17	453,200
935	50008637	3007001	無線インカム子機ネックマイクセット	ニシNMC231(充電式乾電池含む)	2022/6/23	284,680
936	50008638	3007001	無線インカム子機ネックマイクセット	ニシNMC231(充電式乾電池含む)	2022/6/23	284,680
937	50008639	3007001	無線インカム子機ネックマイクセット	ニシNMC231(充電式乾電池含む)	2022/6/23	284,680
938	50008640	3007001	無線インカム子機ネックマイクセット	ニシNMC231(充電式乾電池含む)	2022/6/23	284,680
939	50008641	3007001	無線インカム子機ネックマイクセット	ニシNMC231(充電式乾電池含む)	2022/6/23	284,680
940	50008642	3007001	無線インカム子機ネックマイクセット	ニシNMC231(充電式乾電池含む)	2022/6/23	284,680
941	50008643	3007001	無線インカム子機ネックマイクセット	ニシNMC231(充電式乾電池含む)	2022/6/23	284,680
942	50008644	3007001	無線インカム子機ネックマイクセット	ニシNMC231(充電式乾電池含む)	2022/6/23	284,680
943	50008645	3007001	無線インカム子機ネックマイクセット	ニシNMC231(充電式乾電池含む)	2022/6/23	284,680
944	50008646	3007001	無線インカム子機ネックマイクセット	ニシNMC231(充電式乾電池含む)	2022/6/23	284,680
945	50008647	3007001	無線インカム子機ネックマイクセット	ニシNMC231(充電式乾電池含む)	2022/6/23	284,680
946	50008648	3007001	無線インカム子機ネックマイクセット	ニシNMC231(充電式乾電池含む)	2022/6/23	284,680
947	50008649	3007001	無線インカム子機ネックマイクセット	ニシNMC231(充電式乾電池含む)	2022/6/23	284,680
948	50008650	3007001	無線インカム子機ネックマイクセット	ニシNMC231(充電式乾電池含む)	2022/6/23	284,680
949	50008651	3007001	無線インカム子機ネックマイクセット	ニシNMC231(充電式乾電池含む)	2022/6/23	284,680
950	50008652	3007001	無線インカム子機ネックマイクセット	ニシNMC231(充電式乾電池含む)	2022/6/23	284,680

	備品番号	物品分類	品名	銘柄・規格等	取得日	取得価格 (単価:円)
951	50008670	4001099	グラウンド整地機	東興産業株式会社 コートローラー AT51EF-LCR12(W) (付属品)ウエイトボックス3TR15WTBX010	2022/6/28	1,881,000
952	40905602	4001099	ハードル運搬車	ニシF1185	19980330	57,960
953	50008480	4001006	陸上競技場写真判定装置(1カメラ仕様)	ニシNMF1000V、(カメラカバーNMF1054、インサイドポールMF750×2台、データケーブルNMF005、スタート信号分岐ボックスMF160)	2022/4/1	12,949,200
954	50009875	4001003	ロープリー	テクノジムジャパン(株)PULLEY/MNWP	2023/2/21	1,991,000
955	50009876	4001003	スミスマシン	テクノジムジャパン(株)マルチパワー/MB82	2023/2/21	1,848,000
956	50009877	4001003	チェストプレス	テクノジムジャパン(株)CHESTPRESS/MNFP	2023/2/21	1,991,000
957	50009850	4001002	バレーボール用支柱等	セノー株式会社 バレーボール用支柱(DE101500)、支柱カバー(DE201000)、バレーボール用ネット(6人制ネット)(DE800300)、バレーボール用ネット(9人制男子用ネット)(DE830200)、バレーボール用ネット(9人制女子用ネット)(DE830300)	2023/2/27	688,600

	備品番号	物品分類	品名	銘柄・規格等	取得日	取得価格 (単価:円)
1	35800600	4001006	ビニールテープ巻取器	ニシN-382100m巻	19840322	34,200
2	35800601	4001006	ビニールテープ巻取器	ニシN-382100m巻	19840322	34,200
3	35800602	4001006	ビニールテープ巻取器	ニシN-382100m巻	19840322	34,200
4	35800603	4001006	ビニールテープ巻取器	ニシN-382100m巻	19840322	34,200
5	35800604	4001006	ビニールテープ巻取器	ニシN-382100m巻	19840322	34,200
6	35800626	4001006	フィールド競技記録員用小机	ニシS-1980S-1440雨天カバー付450m/m×600	19840322	32,400
7	35800627	4001006	フィールド競技記録員用小机	ニシS-1980S-1440雨天カバー付450m/m×600	19840322	32,400
8	35800628	4001006	フィールド競技記録員用小机	ニシS-1980S-1440雨天カバー付450m/m×600	19840322	32,400
9	35800629	4001006	フィールド競技記録員用小机	ニシS-1980S-1440雨天カバー付450m/m×600	19840322	32,400
10	35800630	4001006	フィールド競技記録員用小机	ニシS-1980S-1440雨天カバー付450m/m×600	19840322	32,400
11	35800631	4001006	フィールド競技記録員用小机	ニシS-1980S-1440雨天カバー付450m/m×600	19840322	32,400
12	35800632	4001006	フィールド競技記録員用小机	ニシS-1980S-1440雨天カバー付450m/m×600	19840322	32,400
13	35800635	4001006	フィールド競技記録員用小机	ニシS-1980S-1440雨天カバー付450m/m×600	19840322	32,400
14	35800662	4001006	オープン線標識旗	ウエサカFH-732本1組台付	19840321	30,400
15	35800663	4001006	オープン線標識旗	ウエサカFH-732本1組台付	19840321	30,400
16	35800664	4001006	コーナートップ用旗	ウエサカFH-73B2本1組	19840321	30,400
17	35800665	4001006	コーナートップ用旗	ウエサカFH-73B2本1組	19840321	30,400
18	35800667	4001006	ラップ用旗	ウエサカFH-73A2本1組	19840321	30,400
19	35800668	4001006	ラップ用旗	ウエサカFH-73A2本1組	19840321	30,400
20	35800669	4001006	ラップ用旗	ウエサカFH-73A2本1組	19840321	30,400
21	35800670	4001006	ラップ用旗	ウエサカFH-73A2本1組	19840321	30,400
22	35800672	1001017	救護室用ベット	日医2421G	19840328	33,000
23	35800673	1001017	救護室用ベット	日医2421G	19840328	33,000
24	35800674	1001017	救護室用ベット	日医2421G	19840328	33,000
25	35800679	1003001	整理棚	日本ファイリング中量型76G-15	19840312	43,000
26	35800680	1003001	整理棚	日本ファイリング中量型76G-15	19840312	43,000
27	35800681	1003001	整理棚	日本ファイリング中量型76G-15	19840312	43,000
28	35800682	1003001	整理棚	日本ファイリング中量型76G-15	19840312	43,000
29	35800683	1003001	整理棚	日本ファイリング中量型76G-15	19840312	43,000
30	35800684	1003001	整理棚	日本ファイリング中量型76G-15	19840312	43,000
31	35800685	1003001	整理棚	日本ファイリング中量型76G-15	19840312	43,000
32	35800686	1003001	整理棚	日本ファイリング中量型76G-15	19840312	43,000
33	35800687	1003001	整理棚	日本ファイリング中量型76G-15	19840312	43,000
34	35800688	1003001	整理棚	日本ファイリング中量型76G-15	19840312	43,000
35	35800689	1003001	整理棚	日本ファイリング中量型76G-15	19840312	43,000
36	35800690	1003001	整理棚	日本ファイリング中量型76G-15	19840312	43,000
37	35800691	1003001	整理棚	日本ファイリング中量型76G-15	19840312	43,000
38	35800692	1003001	整理棚	日本ファイリング中量型76G-15	19840312	43,000
39	35800693	1003001	整理棚	日本ファイリング中量型66G-14	19840312	35,900
40	35800694	1003001	整理棚	日本ファイリング中量型66G-14	19840312	35,900
41	35800695	1003001	整理棚	日本ファイリング中量型66G-14	19840312	35,900
42	40702437	2002001	多機能電話機	-	19950518	44,290
43	40702438	2002001	多機能電話機	-	19950518	44,290
44	40802715	4001099	バレーボール用支柱運搬車	セノーDE000040	19960412	30,488
45	40802716	4001099	バレーボール用支柱運搬車	セノーDE000040	19960412	30,488
46	40802719	4001002	卓球・バドミントン兼用審判台	三英42-217	19960412	42,642
47	40802720	4001002	卓球・バドミントン兼用審判台	三英42-217	19960412	42,642
48	40802721	4001002	卓球・バドミントン兼用審判台	三英42-217	19960412	42,642
49	40802722	4001002	卓球・バドミントン兼用審判台	三英42-217	19960412	42,642
50	40802723	4001002	卓球・バドミントン兼用審判台	三英42-217	19960412	42,642
51	40802724	4001002	卓球・バドミントン兼用審判台	三英42-217	19960412	42,642

	備品番号	物品分類	品名	銘柄・規格等	取得日	取得価格 (単価:円)
52	40802725	4001002	卓球・バドミントン兼用審判台	三英42-217	19960412	42,642
53	40802726	4001002	卓球・バドミントン兼用審判台	三英42-217	19960412	42,642
54	40802727	4001002	卓球・バドミントン兼用審判台	三英42-217	19960412	42,642
55	40802728	4001002	卓球・バドミントン兼用審判台	三英42-217	19960412	42,642
56	40802729	4001002	卓球・バドミントン兼用審判台	三英42-217	19960412	42,642
57	40802730	4001002	卓球・バドミントン兼用審判台	三英42-217	19960412	42,642
58	40802731	4001002	卓球・バドミントン兼用審判台	三英42-217	19960412	42,642
59	40802732	4001002	卓球・バドミントン兼用審判台	三英42-217	19960412	42,642
60	40802733	4001002	卓球・バドミントン兼用審判台	三英42-217	19960412	42,642
61	40802734	4001002	卓球・バドミントン兼用審判台	三英42-217	19960412	42,642
62	40802735	4001002	卓球・バドミントン兼用審判台	三英42-217	19960412	42,642
63	40802736	4001002	卓球・バドミントン兼用審判台	三英42-217	19960412	42,642
64	40802762	4001002	バドミントン用支柱	セノーDG0110 ネット付	19960412	32,517
65	40802763	4001002	バドミントン用支柱	セノーDG0110 ネット付	19960412	32,517
66	40802764	4001002	バドミントン用支柱	セノーDG0110 ネット付	19960412	32,517
67	40802765	4001002	バドミントン用支柱	セノーDG0110 ネット付	19960412	32,517
68	40802766	4001002	バドミントン用支柱	セノーDG0110 ネット付	19960412	32,517
69	40802767	4001002	バドミントン用支柱	セノーDG0110 ネット付	19960412	32,517
70	40802778	3007003	ワイヤレスチューナー	WT-U080	19960612	42,848
71	40802779	3007003	ワイヤレスチューナー	WT-U080	19960612	42,848
72	40802785	4001099	卓球用防球フェンス運搬車	三英11-078	19960710	48,008
73	40802786	4001099	卓球用防球フェンス運搬車	三英11-078	19960710	48,008
74	40802787	4001099	卓球用防球フェンス運搬車	三英11-078	19960710	48,008
75	40802788	4001099	卓球用防球フェンス運搬車	三英11-078	19960710	48,008
76	40802789	4001099	卓球用防球フェンス運搬車	三英11-078	19960710	48,008
77	40802790	4001099	卓球用防球フェンス運搬車	三英11-078	19960710	48,008
78	40802791	4001099	卓球用防球フェンス運搬車	三英11-078	19960710	48,008
79	40802792	4001099	卓球用防球フェンス運搬車	三英11-078	19960710	48,008
80	40802793	4001099	卓球用防球フェンス運搬車	三英11-078	19960710	48,008
81	40802794	4001099	卓球用防球フェンス運搬車	三英11-078	19960710	48,008
82	40802795	4001099	卓球用防球フェンス運搬車	三英11-078	19960710	48,008
83	40802815	4001002	卓球用審判台	日本卓球NT-3704	19960802	33,475
84	40802816	4001002	卓球用審判台	日本卓球NT-3704	19960802	33,475
85	40802817	4001002	卓球用審判台	日本卓球NT-3704	19960802	33,475
86	40802818	4001002	卓球用審判台	日本卓球NT-3704	19960802	33,475
87	40802819	4001002	卓球用審判台	日本卓球NT-3704	19960802	33,475
88	40802820	4001002	卓球用審判台	日本卓球NT-3704	19960802	33,475
89	40802821	4001002	卓球用審判台	日本卓球NT-3704	19960802	33,475
90	40802822	4001002	卓球用審判台	日本卓球NT-3704	19960802	33,475
91	40802823	4001002	卓球用審判台	日本卓球NT-3704	19960802	33,475
92	40802824	4001002	卓球用審判台	日本卓球NT-3704	19960802	33,475
93	40802825	4001002	卓球用審判台	日本卓球NT-3704	19960802	33,475
94	40802826	4001002	卓球用審判台	日本卓球NT-3704	19960802	33,475
95	40802864	1001099	簡易ステージ用ステップ	ウチダU型459-034396	19960821	46,865
96	40802865	1001099	簡易ステージ用ステップ	ウチダU型459-034396	19960821	46,865
97	40802866	1001099	簡易ステージ用ステップ	ウチダU型459-034396	19960821	46,865
98	40802867	1001099	簡易ステージ用ステップ	ウチダU型459-034396	19960821	46,865
99	40802869	1001099	花台	ウチダ花台97型357-5067	19960821	47,380
100	40802870	1001099	花台	ウチダ花台97型357-5067	19960821	47,380
101	40802872	1001007	会議用テーブル	コクヨKT-S90MN キャスター付	19960821	31,930
102	40802873	1001007	会議用テーブル	コクヨKT-S90MN キャスター付	19960821	31,930

	備品番号	物品分類	品名	銘柄・規格等	取得日	取得価格 (単価:円)
154	40802925	1001007	パネル付会議用テーブル	コクヨKT-PS90MN	19960821	42,848
155	40802926	1001007	パネル付会議用テーブル	コクヨKT-PS90MN	19960821	42,848
156	40802927	1001007	パネル付会議用テーブル	コクヨKT-PS90MN	19960821	42,848
157	40802928	1001007	パネル付会議用テーブル	コクヨKT-PS90MN	19960821	42,848
158	40802929	1001007	パネル付会議用テーブル	コクヨKT-PS90MN	19960821	42,848
159	40802930	1001007	パネル付会議用テーブル	コクヨKT-PS90MN	19960821	42,848
160	40802931	1001007	パネル付会議用テーブル	コクヨKT-PS90MN	19960821	42,848
161	40802932	2006003	会議用テーブル用台車	コクヨTK-T10N	19960821	49,028
162	40802933	2006003	会議用テーブル用台車	コクヨTK-T10N	19960821	49,028
163	40802934	2006003	会議用テーブル用台車	コクヨTK-T10N	19960821	49,028
164	40802935	2006003	会議用テーブル用台車	コクヨTK-T10N	19960821	49,028
165	40802937	1002002	事務用回転イス	コクヨCP-MP27KD-W	19960821	39,140
166	40802944	1003099	ワイドペール	#88-500 キャスター付	19961219	40,994
167	40802945	1003099	ワイドペール	#88-500 キャスター付	19961213	40,994
168	40802946	1003099	ワイドペール	#88-500 キャスター付	19961213	40,994
169	40802949	3004001	絶縁抵抗計	Sep-26	19970127	42,951
170	40802950	3004001	クランプテスタ	CL-613	19970127	30,694
171	40802963	4001002	システムマット	ライトF2880	19970220	30,900
172	40802964	4001002	システムマット	ライトF2880	19970220	30,900
173	40802965	4001099	支柱運搬車	セノーDE000040	19970220	32,393
174	40802967	4001099	ステロン巻尺	ニシF3024	19970210	37,053
175	40802968	4001099	ステロン巻尺	ニシF3024	19970210	37,053
176	40802969	1003004	両開保管庫	プラスL5-180A615-089	19970212	44,805
177	40802992	3002098	車イス	DM-80	19970318	49,440
178	40802993	3002098	車イス	DM-80	19970318	49,440
179	40803008	1002002	ビジネスチェア	ライオンNo. 2513	19970318	30,900
180	40803009	1002002	ビジネスチェア	ライオンNo. 2513	19970318	30,900
181	40803010	1002002	ビジネスチェア	ライオンNo. 2513	19970318	30,900
182	40803011	1002002	ビジネスチェア	ライオンNo. 2513	19970318	30,900
183	40803012	1002002	ビジネスチェア	ライオンNo. 2513	19970318	30,900
184	40803013	1002002	ビジネスチェア	ライオンNo. 2513	19970318	30,900
185	40803023	1002002	ビジネスチェア	ライオンNo. 2510	19970318	40,582
186	40803024	1003004	保管庫	ライオンNo. 632S	19970318	34,402
187	40803025	1003004	保管庫	ライオンNo. 632S	19970318	34,402
188	40803026	1003004	保管庫	ライオンNo. 632S	19970318	34,402
189	40803027	1003004	保管庫	ライオンNo. 632S	19970318	34,402
190	40803028	1003004	保管庫	ライオンNo. 362N	19970318	32,136
191	40803031	2006001	ホワイトボード	ライオンRM-11N	19970328	47,689
192	40803032	2006001	ホワイトボード	ライオンRM-11N	19970328	47,689
193	40803033	1003012	パンフレットスタンド	コクヨZR-PS20N	19970328	33,784
194	40803040	1001005	サイドテーブル	オカムラ835CT	19970328	41,749
195	40803041	1001005	サイドテーブル	オカムラ835CT	19970328	41,749
196	40803042	1001005	サイドテーブル	オカムラ8357CT	19970328	41,750
197	40803045	3008001	カフフェーダー	トモカTCC-60	19970328	34,113
198	40803046	3008001	カフフェーダー	トモカTCC-60	19970328	34,113
199	40803047	3008001	カフフェーダー	トモカTCC-60	19970328	34,113
200	40803079	1001007	パネル付会議用テーブル	コクヨKT-PS91FIN	19970321	48,204
201	40803080	1001007	パネル付会議用テーブル	コクヨKT-PS91FIN	19970321	48,204
202	40803081	1001007	パネル付会議用テーブル	コクヨKT-PS91FIN	19970321	48,204
203	40803082	1001007	会議用テーブル	コクヨKT-S91FIN	19970321	36,565
204	40803083	1001007	会議用テーブル	コクヨKT-S91FIN	19970321	36,565

	備品番号	物品分類	品名	銘柄・規格等	取得日	取得価格 (単価:円)
256	40803135	2006099	案内板	コケヨGB-15	19970321	37,904
257	40803136	2006099	案内板	コケヨGB-15	19970321	37,904
258	40803138	1003004	保管庫	コケヨBWN-S6FIN	19970321	31,930
259	40803139	1003004	保管庫	コケヨBWN-S6FIN	19970321	31,930
260	40803140	1003004	保管庫	コケヨBWN-S8FIN	19970321	46,350
261	40803141	1003004	保管庫	コケヨBWN-S8FIN	19970321	46,350
262	40803142	1003004	保管庫	コケヨBWN-S85FIN	19970321	34,402
263	40803144	2005099	イベントパネル	コケヨSNP-E64MN	19970328	33,619
264	40803145	2005099	イベントパネル	コケヨSNP-E64MN	19970328	33,619
265	40803146	2005099	イベントパネル	コケヨSNP-E64MN	19970328	33,619
266	40803147	2005099	イベントパネル	コケヨSNP-E64MN	19970328	33,619
267	40803148	2005099	イベントパネル	コケヨSNP-E64MN	19970328	33,619
268	40803149	2005099	イベントパネル	コケヨSNP-E64MN	19970328	33,619
269	40803150	2005099	イベントパネル	コケヨSNP-E64MN	19970328	33,619
270	40803151	2005099	イベントパネル	コケヨSNP-E64MN	19970328	33,619
271	40803152	2005099	イベントパネル	コケヨSNP-E64MN	19970328	33,619
272	40803153	2005099	イベントパネル	コケヨSNP-E64MN	19970328	33,619
273	40803154	2005099	イベントパネル	コケヨSNP-E64MN	19970328	33,619
274	40803155	2005099	イベントパネル	コケヨSNP-E64MN	19970328	33,619
275	40803156	2005099	イベントパネル	コケヨSNP-E64MN	19970328	33,619
276	40803157	2005099	イベントパネル	コケヨSNP-E64MN	19970328	33,619
277	40803158	2005099	イベントパネル	コケヨSNP-E64MN	19970328	33,619
278	40803159	2005099	イベントパネル	コケヨSNP-E64MN	19970328	33,619
279	40803160	2005099	イベントパネル	コケヨSNP-E64MN	19970328	33,619
280	40803161	2005099	イベントパネル	コケヨSNP-E64MN	19970328	33,619
281	40803162	2005099	イベントパネル	コケヨSNP-E64MN	19970328	33,619
282	40803163	2005099	イベントパネル	コケヨSNP-E64MN	19970328	33,619
283	40803164	2005099	イベントパネル	コケヨSNP-E64MN	19970328	33,619
284	40803165	2005099	イベントパネル	コケヨSNP-E64MN	19970328	33,619
285	40803166	2005099	イベントパネル	コケヨSNP-E64MN	19970328	33,619
286	40803167	2005099	イベントパネル	コケヨSNP-E64MN	19970328	33,619
287	40803168	2005099	イベントパネル	コケヨSNP-E64MN	19970328	33,619
288	40803170	1001098	インフォメーションテーブル	コケヨCO1-D2FI	19970328	37,492
289	40803175	1002002	バイオテックチェア	CR-G280ZKN-W	19970328	30,900
290	40803176	1002002	バイオテックチェア	CR-G280ZKN-W	19970328	30,900
291	40803177	1001007	会議用テーブル	コケヨKT-PS90FIN	19970328	46,350
292	40803178	1001007	会議用テーブル	コケヨKT-PS90FIN	19970328	46,350
293	40803179	1001007	会議用テーブル	コケヨKT-PS90FIN	19970328	46,350
294	40803180	1001007	会議用テーブル	コケヨKT-PS90FIN	19970328	46,350
295	40803181	1001007	会議用テーブル	コケヨKT-PS90FIN	19970328	46,350
296	40803182	1001007	会議用テーブル	コケヨKT-PS90FIN	19970328	46,350
297	40803183	1001007	会議用テーブル	コケヨKT-PS91FIN	19970328	47,896
298	40803184	1001007	会議用テーブル	コケヨKT-PS91FIN	19970328	47,896
299	40803185	1001007	会議用テーブル	コケヨKT-PS91FIN	19970328	47,896
300	40803186	1001007	会議用テーブル	コケヨKT-PS91FIN	19970328	47,896
301	40803187	1001007	会議用テーブル	コケヨKT-PS91FIN	19970328	47,896
302	40803188	1001007	会議用テーブル	コケヨKT-PS91FIN	19970328	47,896
303	40905444	4001006	ハンマー	ニシF210A40	19970501	30,240
304	40905468	4001002	卓球用審判台	ニッタクNT-3704	19970804	35,700
305	40905469	4001002	卓球用審判台	ニッタクNT-3704	19970804	35,700
306	40905470	4001002	卓球用審判台	ニッタクNT-3704	19970804	35,700

	備品番号	物品分類	品名	銘柄・規格等	取得日	取得価格 (単価:円)
307	40905471	4001002	卓球用審判台	ニッタクNT-3704	19970804	35,700
308	40905472	4001002	卓球用審判台	ニッタクNT-3704	19970804	35,700
309	40905473	4001002	卓球用審判台	ニッタクNT-3704	19970804	35,700
310	40905474	4001002	卓球用審判台	ニッタクNT-3704	19970804	35,700
311	40905475	4001002	卓球用審判台	ニッタクNT-3704	19970804	35,700
312	40905476	4001002	卓球用審判台	ニッタクNT-3704	19970804	35,700
313	40905477	4001002	卓球用審判台	ニッタクNT-3704	19970804	35,700
314	40905478	4001002	防球フェンス運搬車	TSP#51080	19970804	45,150
315	40905479	4001002	防球フェンス運搬車	TSP#51080	19970804	45,150
316	40905480	4001002	防球フェンス運搬車	TSP#51080	19970804	45,150
317	40905481	4001002	防球フェンス運搬車	TSP#51080	19970804	45,150
318	40905501	1001009	OAテーブル	-	19971127	47,250
319	40905502	2004006	冷蔵庫	三菱MR-13R-2	19971202	40,215
320	40905505	4001003	タンマ台	セノーAT1520	19980113	36,750
321	40905514	3006099	水中ポンプ	YU4-406	19980210	47,250
322	40905517	3002098	アルミ担架	067-004-02	19980306	32,760
323	40905521	3008001	チューナーユニット	ナショナルWX-D300C	19980318	38,850
324	40905522	3008001	チューナーユニット	ナショナルWX-D300C	19980318	38,850
325	40905527	3011099	くず入れ	YW-06L-1D	19980320	40,425
326	40905528	3011099	くず入れ	YW-06L-1D	19980320	40,425
327	40905529	3011099	くず入れ	YW-06L-1D	19980320	40,425
328	40905530	2006099	くず入れ	YW-07L-1D	19980320	40,425
329	40905531	2006099	くず入れ	YW-07L-1D	19980320	40,425
330	40905532	2006099	くず入れ	YW-07L-1D	19980320	40,425
331	40905533	1003004	掃除ボックス	C-120	19980320	36,750
332	40905534	1003004	掃除ボックス	C-120	19980320	36,750
333	40905563	3011098	トレーニングルーム利用案内板	M/H	19980320	39,900
334	40905566	1003004	保管庫	コクヨS-D3605F1	19980320	37,380
335	40905567	1003004	保管庫	コクヨS-D3605F1	19980320	37,380
336	40905577	3004099	接地抵抗計	-	19980327	40,950
337	40905578	3004099	安全装置短絡アース	-	19980327	34,650
338	41103116	2001001	公印	布勢総合運動公園長印22ミリ	19990408	23,100
339	41103117	4001006	女子用やり	ニシF463C	19990426	33,915
340	41103118	4001006	女子用やり	ニシF463C	19990426	33,915
341	41103119	4001006	女子用やり	ニシF463C	19990426	33,915
342	41103120	4001006	女子用やり	ニシF463C	19990426	33,915
343	41103121	4001006	女子用やり	ニシF463C	19990426	33,915
344	41103122	4001006	女子用やり	ニシF463C	19990426	33,915
345	41103129	4001006	女子用やり	ニシC774C	19990426	48,195
346	41103130	4001006	女子用やり	ニシC774C	19990426	48,195
347	41103133	4001006	女子用やり	ニシC793C	19990426	39,270
348	41103134	4001006	女子用やり	ニシC811C	19990426	49,980
349	41103135	4001006	女子用やり	ニシC812C	19990426	49,980
350	41103145	1001001	片袖机	ライオンLXN-1117S-B	19990401	34,965
351	41103146	1001001	片袖机	ライオンLXN-1117S-B	19990401	34,965
352	41103147	1002001	事務用イス	ライオンNo. 2510	19990401	30,975
353	41103154	4001006	円盤検査器	ニシF1334	20000304	35,910
354	41103158	4001006	スターティングブロック	ニシF155	20000304	33,075
355	41103159	4001006	スターティングブロック	ニシF155	20000304	33,075
356	41103160	4001006	スターティングブロック	ニシF155	20000304	33,075
357	41103161	4001006	スターティングブロック	ニシF155	20000304	33,075

	備品番号	物品分類	品名	銘柄・規格等	取得日	取得価格 (単価:円)
358	41103165	4001006	ハードル	ニシF101	20000303	47,250
359	41103166	4001006	ハードル	ニシF101	20000303	47,250
360	41103167	4001006	ハードル	ニシF101	20000303	47,250
361	41103168	4001006	ハードル	ニシF101	20000303	47,250
362	41103169	4001006	ハードル	ニシF101	20000303	47,250
363	41103170	4001006	ハードル	ニシF101	20000303	47,250
364	41103171	4001006	ハードル	ニシF101	20000303	47,250
365	41103172	4001006	ハードル	ニシF101	20000303	47,250
366	41103173	4001006	ハードル	ニシF101	20000303	47,250
367	41103174	4001006	ハードル	ニシF101	20000303	47,250
368	41103175	2005098	カイラスター	A-1型	20000313	39,081
369	41103176	2005098	カイラスター	A-2型	20000313	40,971
370	41204436	4001002	コーナーフラッグDX	モルテンCFD×B	20000802	30,240
371	41204437	4001002	硬式テニス用ネット	角緑サイドバーRT-N160107	20000824	43,470
372	41204438	4001002	硬式テニス用ネット	角緑サイドバーRT-N160107	20000824	43,470
373	41204439	4001002	硬式テニス用ネット	角緑サイドバーRT-N160107	20000824	43,470
374	41204440	4001002	硬式テニス用ネット	角緑サイドバーRT-N160107	20000824	43,470
375	41204441	4001002	硬式テニス用ネット	角緑サイドバーRT-N160107	20000824	43,470
376	41204442	4001002	硬式テニス用ネット	角緑サイドバーRT-N160107	20000824	43,470
377	41204443	4001002	硬式テニス用ネット	角緑サイドバーRT-N160107	20000824	43,470
378	41204444	4001002	硬式テニス用ネット	角緑サイドバーRT-N160107	20000824	43,470
379	41204445	4001002	硬式テニス用ネット	角緑サイドバーRT-N160107	20000824	43,470
380	41204446	4001002	硬式テニス用ネット	角緑サイドバーRT-N160107	20000824	43,470
381	41204448	2003007	除湿機	ナショナルCD-B63Y	20001215	36,120
382	41204461	3011099	二段切替式可変噴霧ノズル	40A 管槍	20010226	31,185
383	41204462	3011099	二段切替式可変噴霧ノズル	40A 管槍	20010226	31,185
384	41204463	4001002	硬式テニスネット	-	20010312	47,250
385	41204464	4001002	硬式テニスネット	-	20010312	47,250
386	41204465	4001002	硬式テニスネット	-	20010312	47,250
387	41204466	4001002	硬式テニスネット	-	20010312	47,250
388	41204467	4001002	硬式テニスネット	-	20010312	47,250
389	41204468	4001002	硬式テニスネット	-	20010312	47,250
390	41204473	1004004	パーティション	PA-EG1515FI	20010331	37,540
391	41204474	1004004	パーティション	PA-EG1515FI	20010331	37,540
392	41601739	4001002	イージースイープ	ルイ高製 RT-M32 0001	20030331	36,750
393	41601740	4001002	イージースイープ	ルイ高製 RT-M32 0001	20030331	36,750
394	41601741	4001002	イージースイープ	ルイ高製 RT-M32 0001	20030331	36,750
395	41601742	4001002	イージースイープ	ルイ高製 RT-M32 0001	20030331	36,750
396	41601743	1003099	リサイクルボックス	F-1 60リットル	20030331	45,675
397	41601744	1003099	リサイクルボックス	F-1 60リットル	20030331	45,675
398	41601745	1003099	リサイクルボックス	F-2 60リットル	20030331	45,675
399	41601746	1003099	リサイクルボックス	F-2 60リットル	20030331	45,675
400	41601747	4001002	集球袋付二重セット	カネヤ KB-500W	20030331	42,000
401	41601748	4001002	防球二重ネット	カネヤ KB-1500W	20030331	33,600
402	41601749	4001002	L字型二重ネット	カネヤ KB-1100W	20030331	33,600
403	41601751	4001099	ジャンボスプリンクラー	トーニチ アンボ	20030331	38,052
404	41601851	1001099	役員席用机	ニシ F3231A	20040331	31,752
405	41601852	1001099	役員席用机	ニシ F3231A	20040331	31,752
406	41601853	1001099	役員席用机	ニシ F3231A	20040331	31,752
407	41601854	1001099	役員席用机	ニシ F3231A	20040331	31,752
408	41601855	1001099	役員席用机	ニシ F3231A	20040331	31,752

	備品番号	物品分類	品名	銘柄・規格等	取得日	取得価格 (単価:円)
511	41601958	4001006	ハードルスーパーライト	ニシF101	20040331	43,312
512	41601959	4001006	ハードルスーパーライト	ニシF101	20040331	43,312
513	41601960	4001006	ハードルスーパーライト	ニシF101	20040331	43,312
514	41601961	4001006	ハードルスーパーライト	ニシF101	20040331	43,312
515	41601962	4001006	ハードルスーパーライト	ニシF101	20040331	43,312
516	41601963	4001006	ハードルスーパーライト	ニシF101	20040331	43,312
517	41601964	4001006	ハードルスーパーライト	ニシF101	20040331	43,312
518	41601965	4001006	ハードルスーパーライト	ニシF101	20040331	43,312
519	41601966	4001006	ハードルスーパーライト	ニシF101	20040331	43,312
520	41601967	4001006	ハードルスーパーライト	ニシF101	20040331	43,312
521	41601968	4001006	ハードルスーパーライト	ニシF101	20040331	43,312
522	41601969	4001006	ハードルスーパーライト	ニシF101	20040331	43,312
523	41601970	4001006	ハードルスーパーライト	ニシF101	20040331	43,312
524	41601971	4001006	ハードルスーパーライト	ニシF101	20040331	43,312
525	41601972	4001006	ハードルスーパーライト	ニシF101	20040331	43,312
526	41601973	4001006	ハードルスーパーライト	ニシF101	20040331	43,312
527	41601974	4001006	ハードルスーパーライト	ニシF101	20040331	43,312
528	41601975	4001006	ハードルスーパーライト	ニシF101	20040331	43,312
529	41601976	4001006	ハードルスーパーライト	ニシF101	20040331	43,312
530	41601977	4001006	ハードルスーパーライト	ニシF101	20040331	43,312
531	41601978	4001006	ハードルスーパーライト	ニシF101	20040331	43,312
532	41601979	4001006	ハードルスーパーライト	ニシF101	20040331	43,312
533	41601980	4001006	ハードルスーパーライト	ニシF101	20040331	43,312
534	41601981	4001006	ハードルスーパーライト	ニシF101	20040331	43,312
535	41601982	4001006	ハードルスーパーライト	ニシF101	20040331	43,312
536	41601983	4001006	ハードルスーパーライト	ニシF101	20040331	43,312
537	41601995	4001006	円盤 ギルサターンII 2kg	ニシC713	20040331	49,560
538	41601996	4001006	円盤 ギルサターンII 2kg	ニシC713	20040331	49,560
539	41601998	4001006	円盤 ギルホローウッドスター 2kg	ニシC715	20040331	39,480
540	41602000	4001006	円盤 ギルサターンII 1kg	ニシC714	20040331	45,360
541	41602001	4001006	円盤 ギル ホローウッドスター 1kg	ニシC716	20040331	35,280
542	41602002	4001006	円盤 ギル ホローウッドスター 1kg	ニシC716	20040331	35,280
543	41602019	4001006	やり スーパーDR 80m	ニシF453C	20040331	34,440
544	41602020	4001006	やり スーパーDR 80m	ニシF453C	20040331	34,440
545	41602021	4001006	やり ロングDR 70m	ニシF454C	20040331	30,240
546	41602022	4001006	やり ロングDR 70m	ニシF454C	20040331	30,240
547	41602024	4001006	やり スーパーDR 70m	ニシF463D	20040331	31,920
548	41602025	4001006	やり スーパーDR 70m	ニシF463D	20040331	31,920
549	41602026	4001006	やり スーパーDR 70m	ニシF463D	20040331	31,920
550	41602028	4001006	フィールド用ビニールテープ	ニシF3211	20040331	31,920
551	41602029	4001006	フィールド用ビニールテープ	ニシF3211	20040331	31,920
552	41602049	4001006	鋼鉄製塗装巻尺	ニシF3006	20040331	33,600
553	41602054	4001006	スタート合図黒板	ニシF1014	20040331	35,280
554	41602055	4001006	スタート合図黒板	ニシF1014	20040331	35,280
555	41602066	4001006	温度計	ニシF3202	20040331	31,920
556	41602068	4001006	ブレイクライン・ラップ・コーナー用旗	ニシF1171	20040331	37,800
557	41602069	4001006	ブレイクライン・ラップ・コーナー用旗	ニシF1171	20040331	37,800
558	41602070	4001006	ブレイクライン・ラップ・コーナー用旗	ニシF1171	20040331	37,800
559	41602071	4001006	ブレイクライン・ラップ・コーナー用旗	ニシF1171	20040331	37,800
560	41602084	4001006	ウザワ簡易式外野ネット	UNB201DX	20040331	31,878
561	41602110	4001006	風速計遠隔操作ケーブル	ニシMS205	20040331	42,000


	備品番号	物品分類	品名	銘柄・規格等	取得日	取得価格 (単価:円)
562	41602111	4001006	風速計遠隔操作ケーブル	ニシMS205	20040331	42,000
563	41602112	4001006	風速計遠隔操作ケーブル	ニシMS205	20040331	42,000
564	41602113	4001006	風速計遠隔操作ケーブル	ニシMS205	20040331	42,000
565	41602126	4001006	棒高跳用支柱バー受け	ニシF12400	20040331	32,340
566	41602127	4001006	棒高跳用支柱バー受け	ニシF12400	20040331	32,340
567	41709695	4001003	サウンドトラップ	MS490	20050428	38,850
568	41709696	4001003	サウンドトラップ	MS490	20050428	38,850
569	41709697	4001003	サウンドトラップ	MS490	20050428	38,850
570	41709698	4001003	サウンドトラップ	MS490	20050428	38,850
571	41709699	4001003	サウンドトラップ	MS490	20050428	38,850
572	41709700	4001003	サウンドトラップ	MS490	20050428	38,850
573	41709719	4001006	砲丸検査器	F1330	20050428	48,090
574	41709728	4001006	ペグラック	H1257	20050428	37,800
575	41709729	4001006	ペグラック	H1257	20050428	37,800
576	41709735	4001006	フィールド用ビニールテープ	F3211	20050428	31,500
577	41709736	4001006	フィールド用ビニールテープ	F3211	20050428	31,500
578	41709763	2006099	イベントパネル	SNP-E43MN	20050428	49,350
579	41709764	2006099	イベントパネル	SNP-E43MN	20050428	49,350
580	41709765	2006099	イベントパネル	SNP-E43MN	20050428	49,350
581	41709766	2006099	イベントパネル	SNP-E43MN	20050428	49,350
582	41709767	2006099	イベントパネル	SNP-E43MN	20050428	49,350
583	41709768	2006099	イベントパネル	SNP-E43MN	20050428	49,350
584	41709769	2006099	イベントパネル	SNP-E43MN	20050428	49,350
585	41709770	2006099	イベントパネル	SNP-E43MN	20050428	49,350
586	41709771	2006099	イベントパネル	SNP-E43MN	20050428	49,350
587	41709772	2006099	イベントパネル	SNP-E43MN	20050428	49,350
588	41709773	2006099	イベントパネル	SNP-E43MN	20050428	49,350
589	41709774	2006099	イベントパネル	SNP-E43MN	20050428	49,350
590	41709775	2006099	イベントパネル	SNP-E43MN	20050428	49,350
591	41709788	4001006	人工芝用ラインテープ圧着ローラー	F3520	20050428	37,695
592	41709789	4001002	サッカー用コーナーフラッグ	RT-F010941	20050428	35,770
593	41709798	4001002	9人制女子バレーボール用ネット	DE8303	20050428	42,000
594	41709799	4001002	9人制女子バレーボール用ネット	DE8303	20050428	42,000
595	41709800	4001002	9人制女子バレーボール用ネット	DE8303	20050428	42,000
596	41709801	4001002	9人制女子バレーボール用ネット	DE8303	20050428	42,000
597	41709802	4001002	9人制女子バレーボール用ネット	DE8303	20050428	42,000
598	41800101	4001002	9人制バレーボールネット	セノ-DE-8302	20060510	42,000
599	41800104	4001002	6人制バレーボールネット	セノ-DE8002	20060510	47,040
600	41800105	4001002	6人制バレーボールネット	セノ-DE8002	20060510	47,040
601	41800106	4001002	6人制バレーボールネット	セノ-DE8002	20060510	47,040
602	41800107	4001002	6人制バレーボールネット	セノ-DE8002	20060510	47,040
603	41800115	4001006	走高跳支柱	ニシF1223	20060510	34,650
604	41800116	4001006	走高跳支柱	ニシF1223	20060510	34,650
605	41800127	4001002	簡易式外野フェンス	ゼットBN203DX	20060510	37,380
606	41800136	4001002	グラウンドベンチ	エバニュー KA-664	20060510	43,890
607	41800137	4001002	グラウンドベンチ	エバニュー KA-664	20060510	43,890
608	41800138	4001002	グラウンドベンチ	エバニュー KA-664	20060510	43,890
609	41800139	4001002	グラウンドベンチ	エバニュー KA-664	20060510	43,890
610	41800140	4001002	グラウンドベンチ	エバニュー KA-664	20060510	43,890
611	41800141	4001002	グラウンドベンチ	エバニュー KA-664	20060510	43,890
612	41800142	4001002	グラウンドベンチ	エバニュー KA-664	20060510	43,890

	備品番号	物品分類	品名	銘柄・規格等	取得日	取得価格 (単価:円)
613	41800143	4001002	グラウンドベンチ	エバニュー KA-664	20060510	43,890
614	41801535	4001002	コーナーフラッグ(ラグビー用)	(ポール)セプター SP80R (旗)SP81	20061115	49,350
615	41801779	4001002	グラウンド用ベンチ	仕様書のとおり	20061215	46,725
616	41801780	4001002	グラウンド用ベンチ	仕様書のとおり	20061215	46,725
617	41801781	4001002	グラウンド用ベンチ	仕様書のとおり	20061215	46,725
618	41801782	4001002	グラウンド用ベンチ	仕様書のとおり	20061215	46,725
619	41801783	4001002	グラウンド用ベンチ	仕様書のとおり	20061215	46,725
620	41801784	4001002	グラウンド用ベンチ	仕様書のとおり	20061215	46,725
621	41801785	4001002	グラウンド用ベンチ	仕様書のとおり	20061215	46,725
622	41801786	4001002	グラウンド用ベンチ	仕様書のとおり	20061215	46,725
623	41801787	4001002	バレーボールネット(男子9人制用)	仕様書のとおり	20061215	44,625
624	41801788	4001002	バレーボールネット(男子9人制用)	仕様書のとおり	20061215	44,625
625	41801908	2006099	リサイクルボックス	山崎産業 YW-158L-SB	20061215	30,975
626	41801909	2006099	リサイクルボックス	山崎産業 YW-158L-SB	20061215	30,975
627	41803594	4001006	棒高支柱用保護カバー 単柱式支柱用	ニシF540A 単柱支柱用	20070328	42,525
628	41803595	4001006	棒高支柱用保護カバー 単柱式支柱用	ニシF540A 単柱支柱用	20070328	42,525
629	41901230	4001099	運搬車	セノーAH040005	20070821	37,800
630	41901231	4001099	運搬車	セノーAH040005	20070821	37,800
631	41901232	4001099	運搬車	セノーAH040005	20070821	37,800
632	41901233	4001099	運搬車	セノーAH040005	20070821	37,800
633	41901773	4001002	硬式テニス用ネット	TNネット 品番TN-11-5061	20071129	34,545
634	41901774	4001002	硬式テニス用ネット	TNネット 品番TN-11-5061	20071129	34,545
635	41901775	4001002	硬式テニス用ネット	TNネット 品番TN-11-5061	20071129	34,545
636	41901776	4001002	硬式テニス用ネット	TNネット 品番TN-11-5061	20071129	34,545
637	41901777	4001002	バレーボール用ネット	セノーDE8302 男子用	20071129	44,625
638	41901778	4001002	バレーボール用ネット	セノーDE8302 男子用	20071129	44,625
639	41901779	2006099	リサイクルボックス(ペットボトル用)	リサイクルボックスMT-L1(YW-157L-SB)	20071127	30,975
640	41901780	2006099	リサイクルボックス(ペットボトル用)	リサイクルボックスMT-L1(YW-157L-SB)	20071127	30,975
641	41901781	2006099	リサイクルボックス(ペットボトル用)	リサイクルボックスMT-L1(YW-157L-SB)	20071127	30,975
642	41901782	2006099	リサイクルボックス(ペットボトル用)	リサイクルボックスMT-L1(YW-157L-SB)	20071127	30,975
643	41901783	2006099	リサイクルボックス(ペットボトル用)	リサイクルボックスMT-L1(YW-157L-SB)	20071127	30,975
644	41901784	2006099	リサイクルボックス(あきかん、あきひん用)	リサイクルボックスMT-L9(YW-159L-SB)	20071127	30,975
645	41901785	2006099	リサイクルボックス(あきかん、あきひん用)	リサイクルボックスMT-L9(YW-159L-SB)	20071127	30,975
646	41901986	4001002	グラウンド用ベンチ	エバニュー KA-664 グラウンドベンチステンレス180背付	20071219	48,615
647	41901987	4001002	グラウンド用ベンチ	エバニュー KA-664 グラウンドベンチステンレス180背付	20071219	48,615
648	41901988	4001002	グラウンド用ベンチ	エバニュー KA-664 グラウンドベンチステンレス180背付	20071219	48,615
649	41901989	4001002	グラウンド用ベンチ	エバニュー KA-664 グラウンドベンチステンレス180背付	20071219	48,615
650	41901990	4001002	グラウンド用ベンチ	エバニュー KA-664 グラウンドベンチステンレス180背付	20071219	48,615
651	41901991	4001002	グラウンド用ベンチ	エバニュー KA-664 グラウンドベンチステンレス180背付	20071219	48,615
652	41901992	4001002	グラウンド用ベンチ	エバニュー KA-664 グラウンドベンチステンレス180背付	20071219	48,615
653	41901993	4001002	グラウンド用ベンチ	エバニュー KA-664 グラウンドベンチステンレス180背付	20071219	48,615
654	42000784	4001006	男子用やり(800g)80m(上級者用)	ニシ・スポーツ ヤリ スーパーDR F453E	20080918	43,481
655	42000785	4001006	男子用やり(800g)80m(上級者用)	ニシ・スポーツ ヤリ スーパーDR F453E	20080918	43,481
656	42000786	4001006	男子用やり(800g)70m(中級者用)	ニシ・スポーツ ヤリ ロングDR F454E	20080918	36,383
657	42000787	4001006	男子用やり(800g)70m(中級者用)	ニシ・スポーツ ヤリ ロングDR F454E	20080918	36,383
658	42000788	4001006	男子用やり(800g)60m(初級者用)	ニシ・スポーツ ヤリ ミディアムDR F455E	20080918	31,941
659	42000789	4001006	男子用やり(800g)60m(初級者用)	ニシ・スポーツ ヤリ ミディアムDR F455E	20080918	31,941
660	42000790	4001006	男子用やり(800g)60m(初級者用)	ニシ・スポーツ ヤリ ミディアムDR F455E	20080918	31,941
661	42000791	4001006	女子用やり(600g)70m(上級者用)	ニシ・スポーツ ヤリ スーパーDR F463F	20080918	34,608
662	42000792	4001006	女子用やり(600g)70m(上級者用)	ニシ・スポーツ ヤリ スーパーDR F463F	20080918	34,608
663	42000793	4001006	女子用やり(600g)70m(上級者用)	ニシ・スポーツ ヤリ スーパーDR F463F	20080918	34,608

	備品番号	物品分類	品名	銘柄・規格等	取得日	取得価格 (単価:円)
664	42000794	4001006	女子用やり(600g)60m(中級者用)	ニシ・スポーツ ヤリ ロングDR F464F	20080918	31,059
665	42000795	4001006	女子用やり(600g)60m(中級者用)	ニシ・スポーツ ヤリ ロングDR F464F	20080918	31,059
666	42000796	4001006	女子用やり(600g)50m(初級者用)	ニシ・スポーツ ヤリ ミディアムDR F465F	20080918	27,510
667	42001921	4001002	硬式テニス用ネット	TNネット TN-11-5061	20090307	30,975
668	42001922	4001002	硬式テニス用ネット	TNネット TN-11-5061	20090307	30,975
669	42001923	4001002	硬式テニス用ネット	TNネット TN-11-5061	20090307	30,975
670	42001924	4001002	硬式テニス用ネット	TNネット TN-11-5061	20090307	30,975
671	42002122	4001099	フロアシート	小川長春館 SS-360	20090309	31,710
672	42002123	4001099	フロアシート	小川長春館 SS-360	20090309	31,710
673	42002124	4001099	フロアシート	小川長春館 SS-360	20090309	31,710
674	42002125	4001099	フロアシート	小川長春館 SS-360	20090309	31,710
675	42002126	4001099	フロアシート	小川長春館 SS-360	20090309	31,710
676	42002127	4001099	フロアシート	小川長春館 SS-360	20090309	31,710
677	42002128	4001099	フロアシート	小川長春館 SS-360	20090309	31,710
678	42002130	4001099	屋外用ベンチ	近畿セキスイ商事 KB-7204C	20090318	48,300
679	42002131	4001099	屋外用ベンチ	近畿セキスイ商事 KB-7204C	20090318	48,300
680	42002132	4001099	屋外用ベンチ	近畿セキスイ商事 KB-7204C	20090318	48,300
681	42002133	4001099	屋外用ベンチ	近畿セキスイ商事 KB-7204C	20090318	48,300
682	42002134	4001099	屋外用ベンチ	近畿セキスイ商事 KB-7204C	20090318	48,300
683	42002135	4001099	屋外用ベンチ	近畿セキスイ商事 KB-7204C	20090318	48,300
684	42002136	4001099	屋外用ベンチ	近畿セキスイ商事 KB-7204C	20090318	48,300
685	42002137	4001099	屋外用ベンチ	近畿セキスイ商事 KB-7204C	20090318	48,300
686	42002138	4001099	屋外用ベンチ	近畿セキスイ商事 KB-7204C	20090318	48,300
687	42002139	4001099	屋外用ベンチ	近畿セキスイ商事 KB-7204C	20090318	48,300
688	42002140	4001099	屋外用ベンチ	近畿セキスイ商事 KB-7204C	20090318	48,300
689	42002141	4001099	屋外用ベンチ	近畿セキスイ商事 KB-7204C	20090318	48,300
690	42101114	4001099	屋外用ベンチ	近畿セキスイ商事 KC-7204C	20090914	46,893
691	42101115	4001099	屋外用ベンチ	近畿セキスイ商事 KC-7204C	20090914	46,893
692	42101116	4001099	屋外用ベンチ	近畿セキスイ商事 KC-7204C	20090914	46,893
693	42101117	4001099	屋外用ベンチ	近畿セキスイ商事 KC-7204C	20090914	46,893
694	42101118	4001099	屋外用ベンチ	近畿セキスイ商事 KC-7204C	20090914	46,893
695	42201882	4001003	オリンピックバー 15	ミズノ エクササイズオリンピックバー(OT-15)	20110215	33,180
696	42201883	4001003	オリンピックバー 15	ミズノ エクササイズオリンピックバー(OT-15)	20110215	33,180
697	42201940	4001099	フロアシートハンガー	トーエイライト株式会社 T2273	20110215	41,475
698	42300702	4001099	フロアシートハンガー	エパニュー製 EKF104	20110908	40,740
699	42300703	3004002	光波距離測定装置	ニシ・スポーツ MS111 ヘリオス5	20110401	1
700	42500381	4001006	競技用円盤2.0kg(上級者向け)	ニシ F331A	20130626	31,238
701	42500382	4001006	競技用円盤2.0kg(上級者向け)	ニシ F331A	20130626	31,238

計画平面図

S=1:300

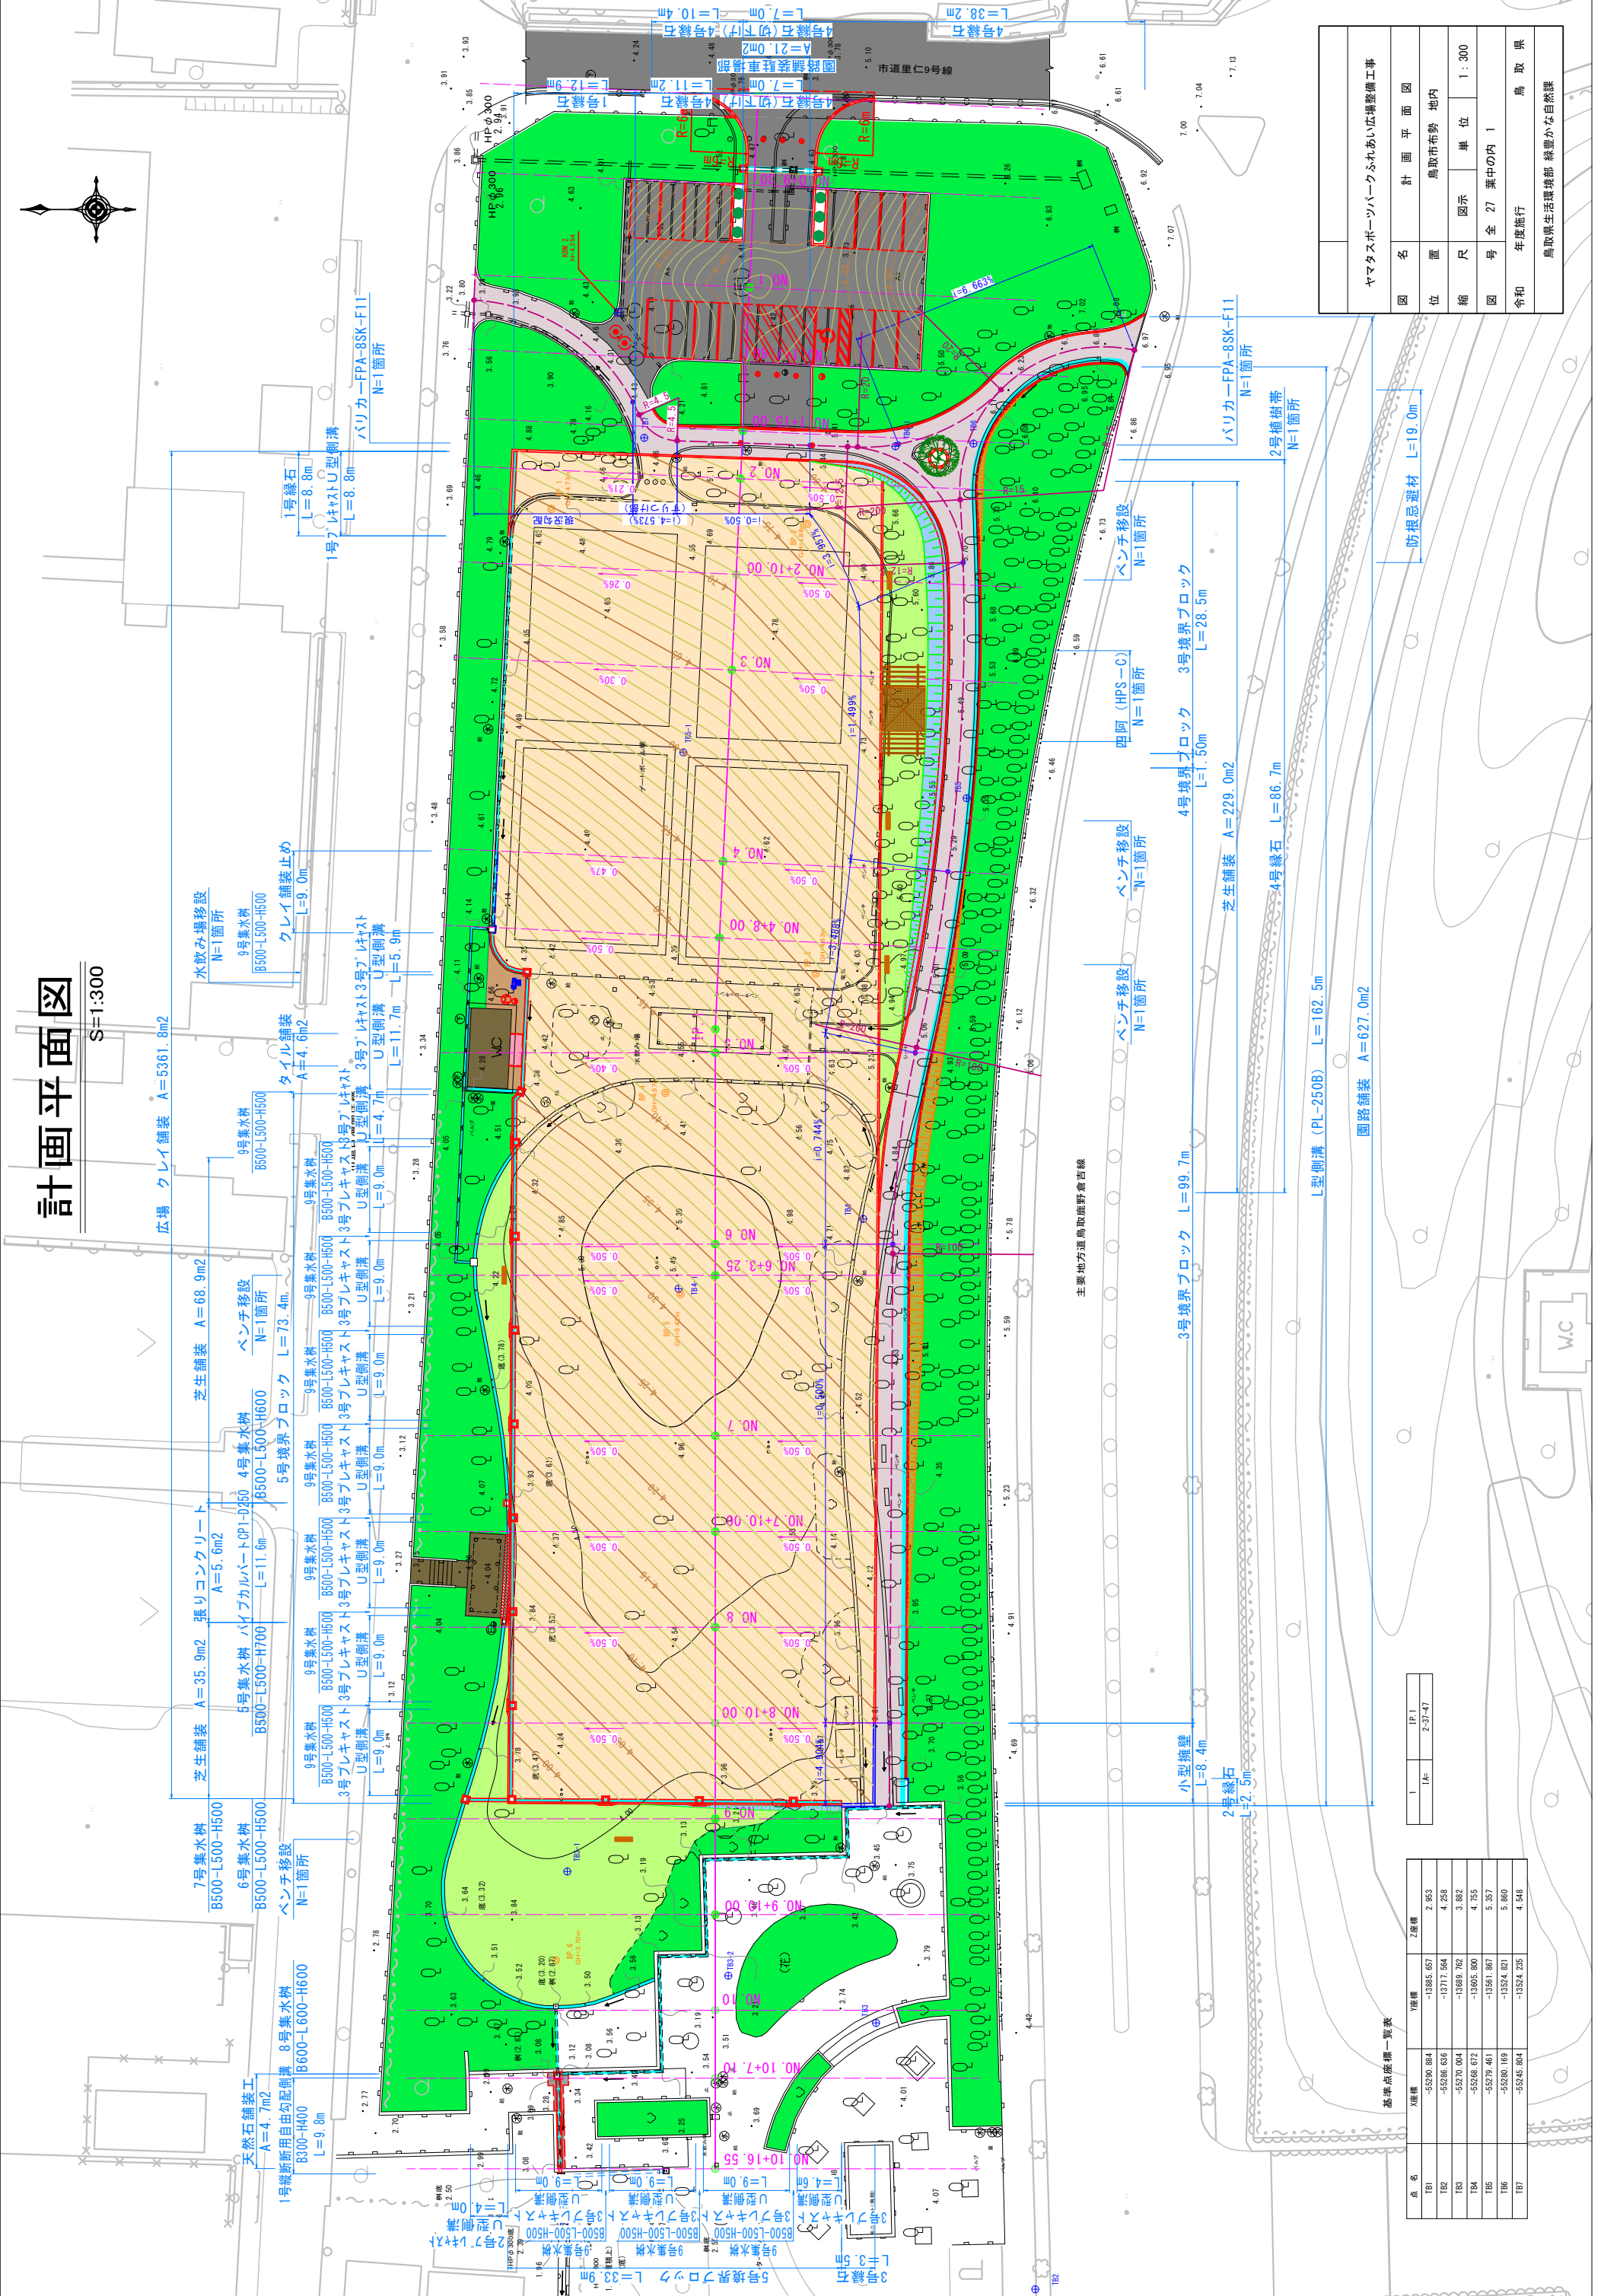

図名	ヤマタスポーツパークふれあい広場整備工事
位置	鳥取市勢地内
縮尺	図示 単位 1:300
図号	全 27 葉中の内 1
令和	年度施行 鳥取県
	鳥取県生活環境部 緑豊かな自然課

1	1P.1
1A	2-37-47

点名	X座標	Y座標	2層標
T01	-55200.804	-13855.657	2.853
T02	-55206.636	-13777.564	4.256
T03	-55270.004	-13689.762	3.882
T04	-55268.672	-13605.800	4.755
T05	-55279.461	-13561.867	5.357
T06	-55280.169	-13524.821	5.860
T07	-55245.804	-13524.235	4.549

基準点座標一覧表

防根忌選材 L=19.0m

4号境界ブロック L=1.50m

3号境界ブロック L=28.5m

芝生舗装 A=229.0m2

4号緑石 L=86.7m

L型側溝 (PL-250B) L=162.5m

園路舗装 A=627.0m2

3号境界ブロック L=99.7m

小型境界 L=8.4m

2号緑石 L=2.5m

芝生舗装 A=627.0m2

4号緑石 L=86.7m

L型側溝 (PL-250B) L=162.5m

園路舗装 A=627.0m2

3号境界ブロック L=99.7m

小型境界 L=8.4m

2号緑石 L=2.5m

芝生舗装 A=229.0m2

4号境界ブロック L=1.50m

3号境界ブロック L=28.5m

芝生舗装 A=229.0m2

4号緑石 L=86.7m

L型側溝 (PL-250B) L=162.5m

園路舗装 A=627.0m2

3号境界ブロック L=99.7m

小型境界 L=8.4m

2号緑石 L=2.5m

芝生舗装 A=229.0m2

4号境界ブロック L=1.50m

3号境界ブロック L=28.5m

芝生舗装 A=229.0m2

4号緑石 L=86.7m

L型側溝 (PL-250B) L=162.5m

