


【更新前】

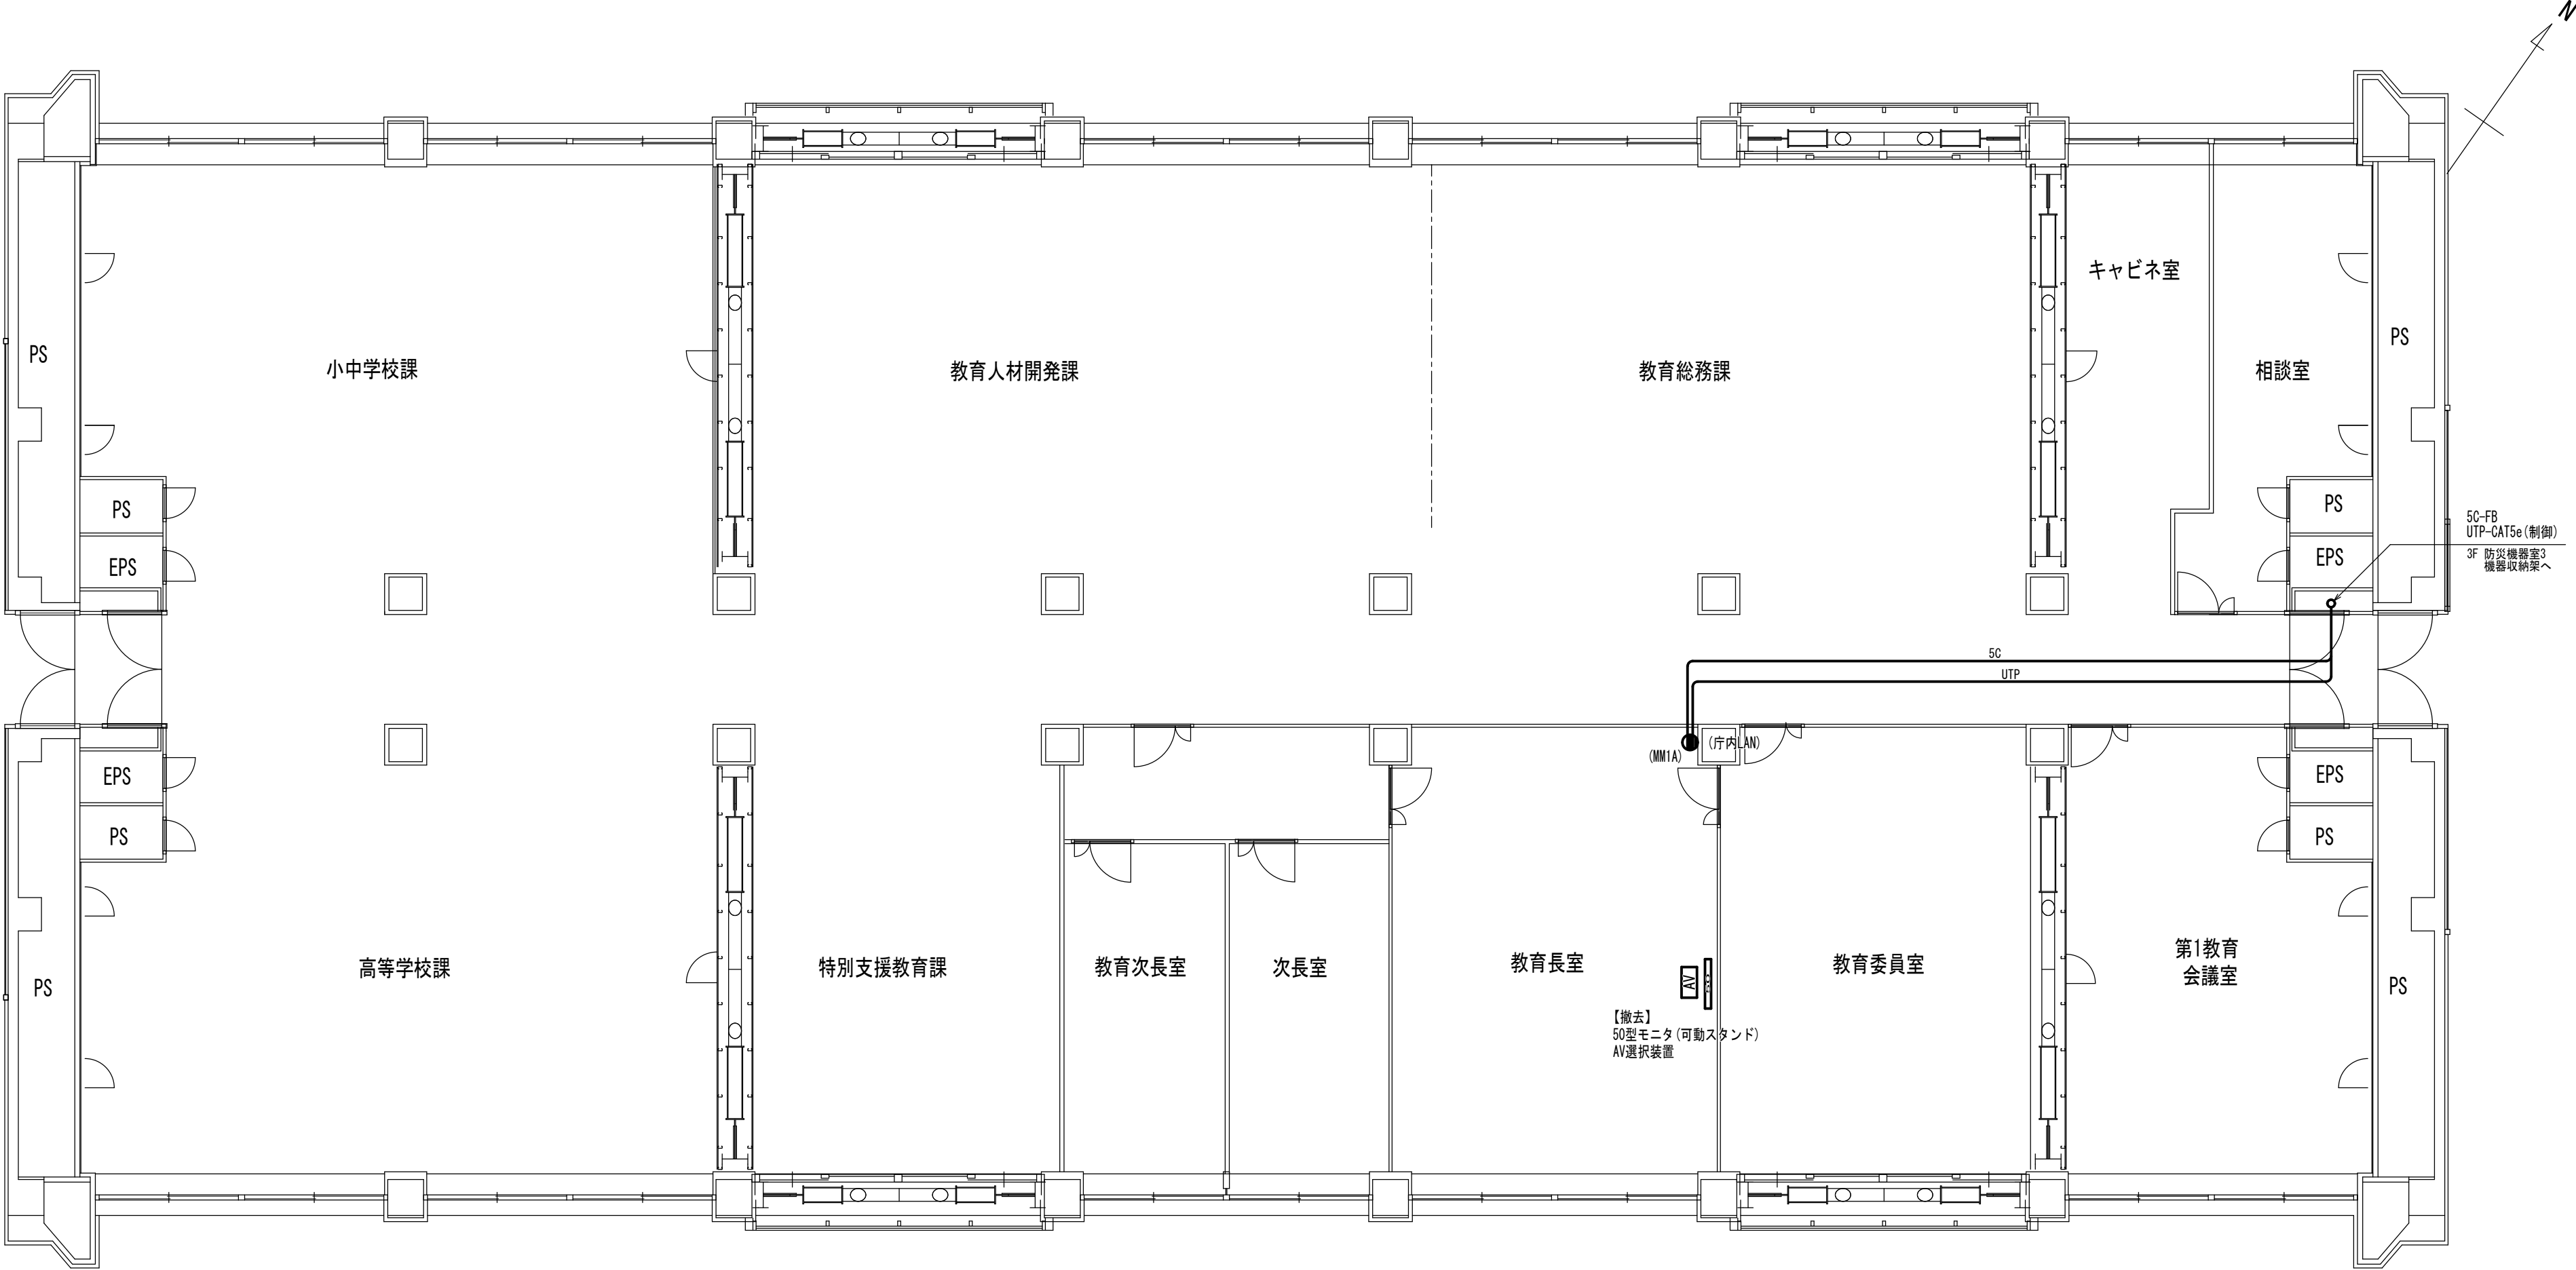

－ 特記事項 －

- 1. 図中太線を撤去とし、細線は既設のまま又は別途工事とする。
- 2. 図示なき機器等ある場合は、監督員と協議し工事に支障のないよう調整すること。


【更新前】映像音響設備 5階 撤去図 S=1/100

凡 例

記 号	名 称	仕 様
	50型テレビ	可動式スタンド型
	AV選択装置	




図中、特記なき配管及び配線は下記による。		
5C	EM-5C-FB	(天井隠蔽)
UTP	EM-UTP0. 5-4P (CAT5e)	(天井隠蔽)

業 務 名	令和8年度災害対策本部室等映像音響設備更新業務	SCALE	DATE	鳥取県危機管理部	備 考	設計	年 度	所属コード	施設コード	図 面 No.
		S=1/100 (A2版)	R8				R 8			E-44
図 名	映像音響設備 5階 撤去図 【更新後】									

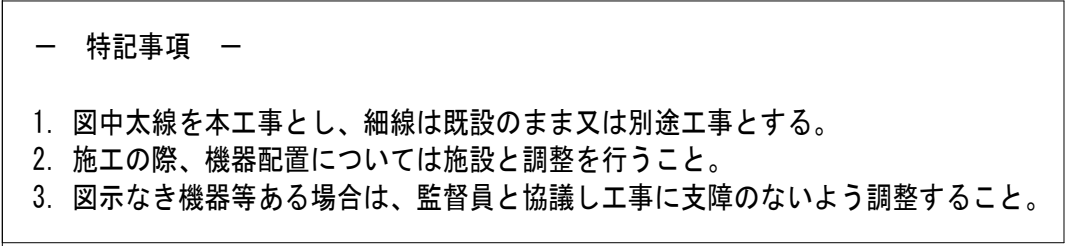


記 号	名 称	仕 様
— 50 —	50型テレビ	可動式スタンド型
[RX] A	受信機A	ME-DPSTD
[AV]	AV選択装置	
[HUB]	HUB	庁内LAN系
[IPDEC]	IPデコーダ	
[DMZ]	HUB	NW 構成
[F/W]	ファイヤーウォール	
[SVR_REC]	映像配信システムサーバ 映像録画サーバ	
[SVR-A_A]	映像配信システムサーバ	
[SVR-B]	映像録画サーバ	

UTP	EM-UTP0. 5-4P (CAT5e)	(床面露出配線)
HDMI	HDMI	(床面露出配線)
HDMI / DVI	HDMI DVI	(床面露出配線)
UTP	EM-UTP0. 5-4P (CAT5e)	(ケーブルラック)

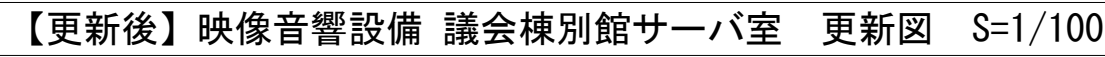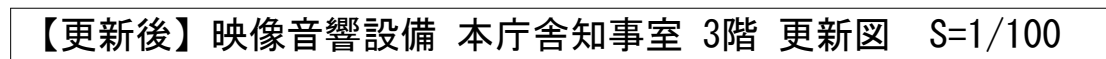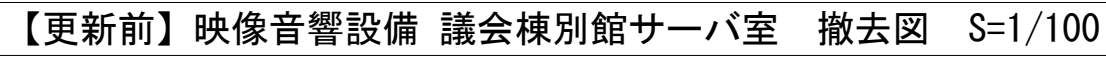


業 務 名	令和 8 年度災害対策本部室等映像音響設備更新業務	SCALE	DATE	鳥取県危機管理部	備 考	設計	年 度	所属コード	施設コード	図 面 N o .
図 名	映像音響設備 本庁舎知事室 3階 更新図、撤去図 映像音響設備 議会棟別館サーバ室 更新図、撤去図【更新前後】	S=1/100 (A2版)	R8					R 8		

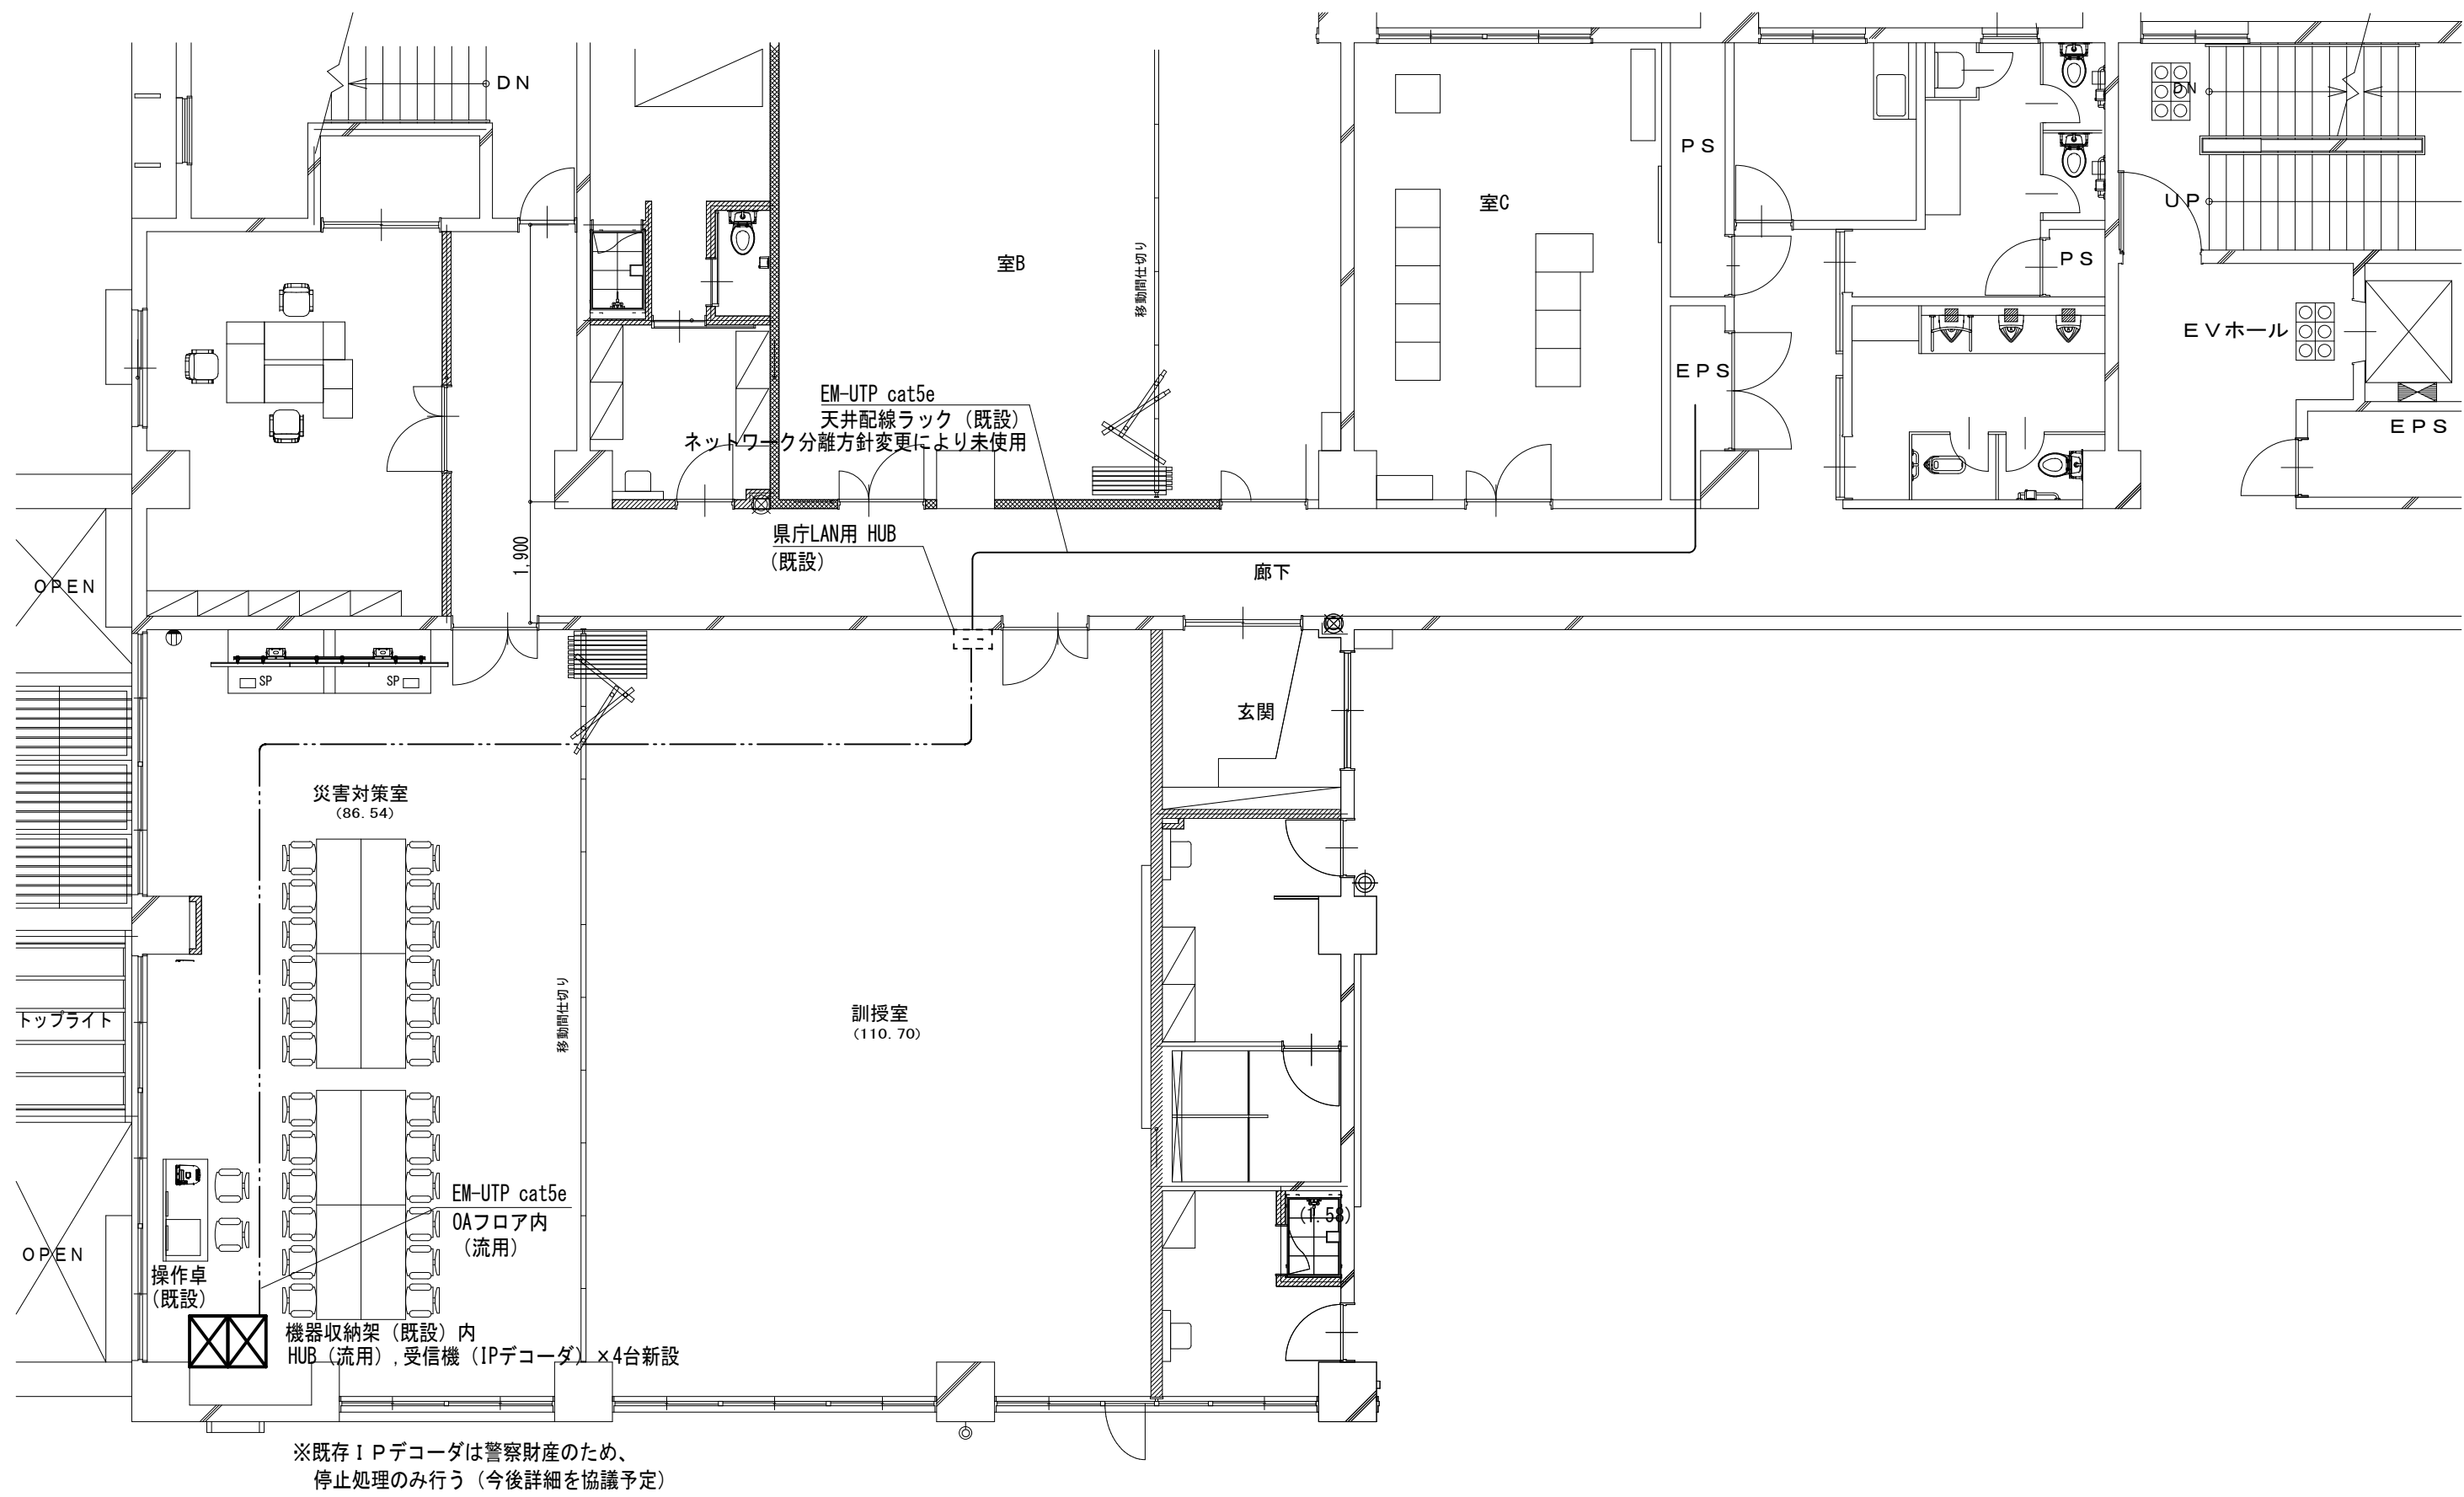


映像音響設備 3階 更新図、撤去図 S=1/100


業 務 名	令和8年度災害対策本部室等映像音響設備更新業務	SCALE	DATE	鳥取県危機管理部	備 考	設計	年 度	所属コード	施設コード	図 面 No.
		S=1/100 (A2版)	R8							
図 名	映像音響設備 琴浦大山警察署 3階 更新図、撤去図 【更新前後】						R 8			E-46

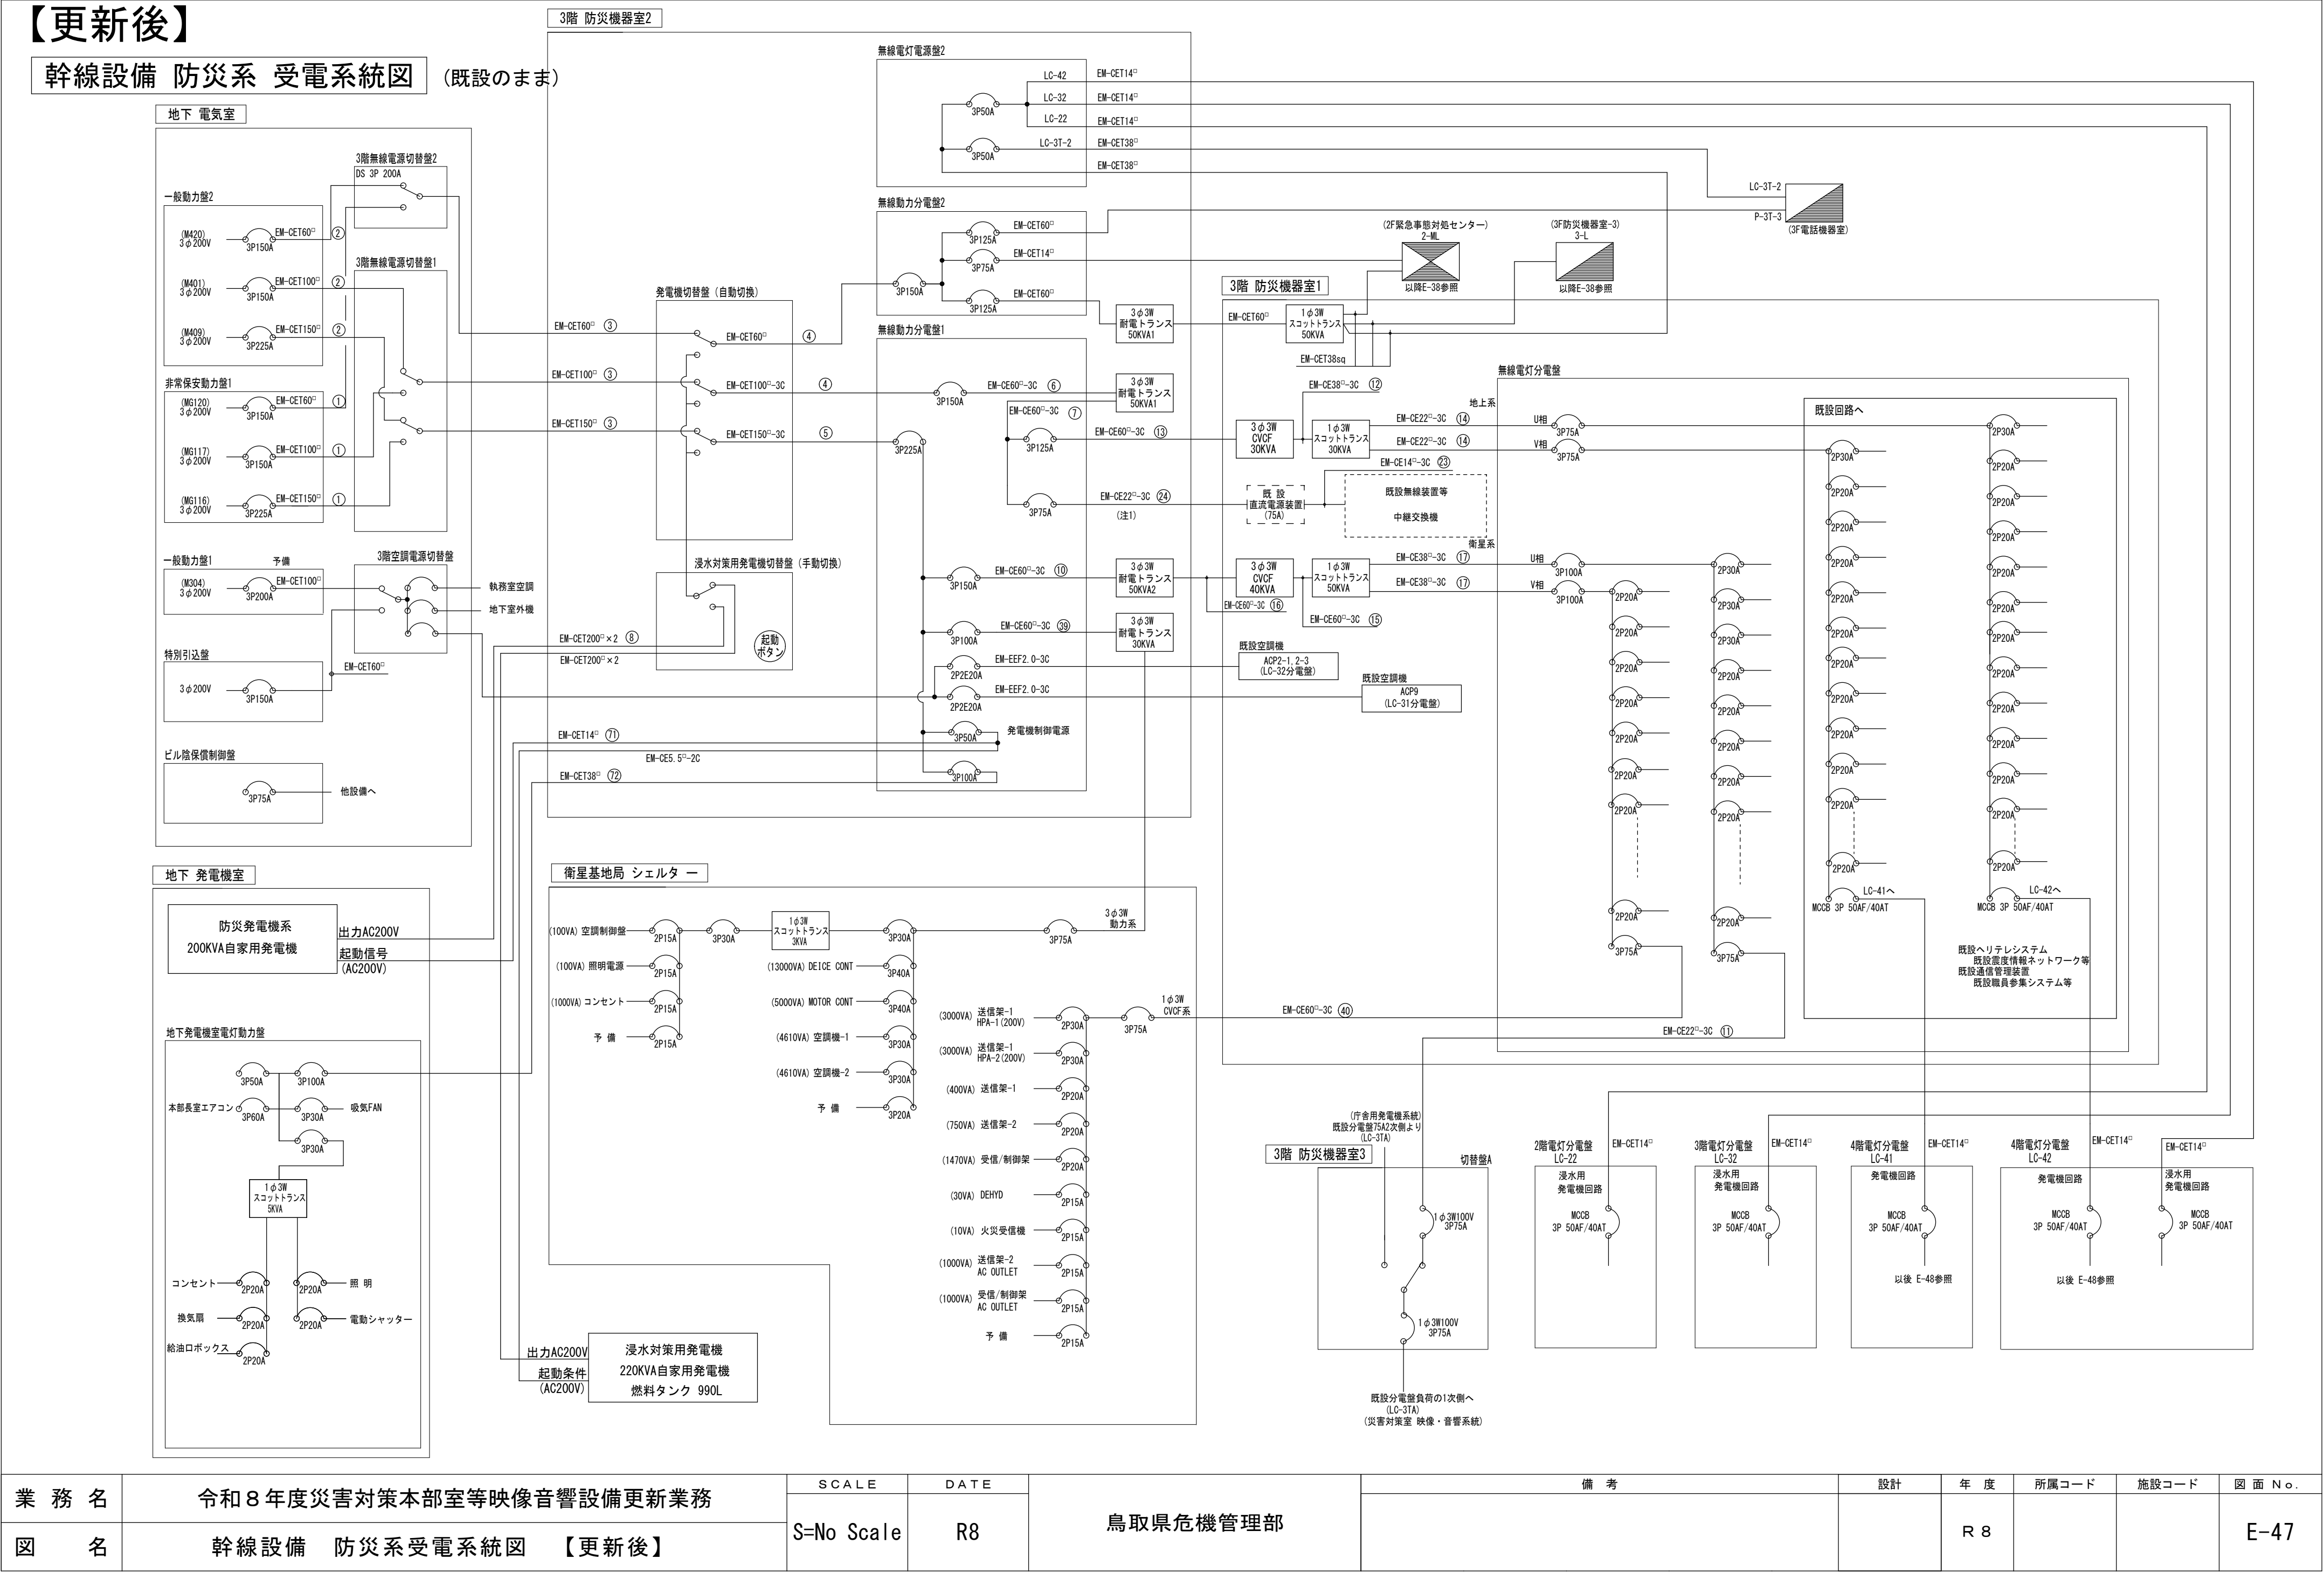

【更新後】

電灯分電盤結線図（分電盤改修なし、既設ブレーカへ新設配線接続）

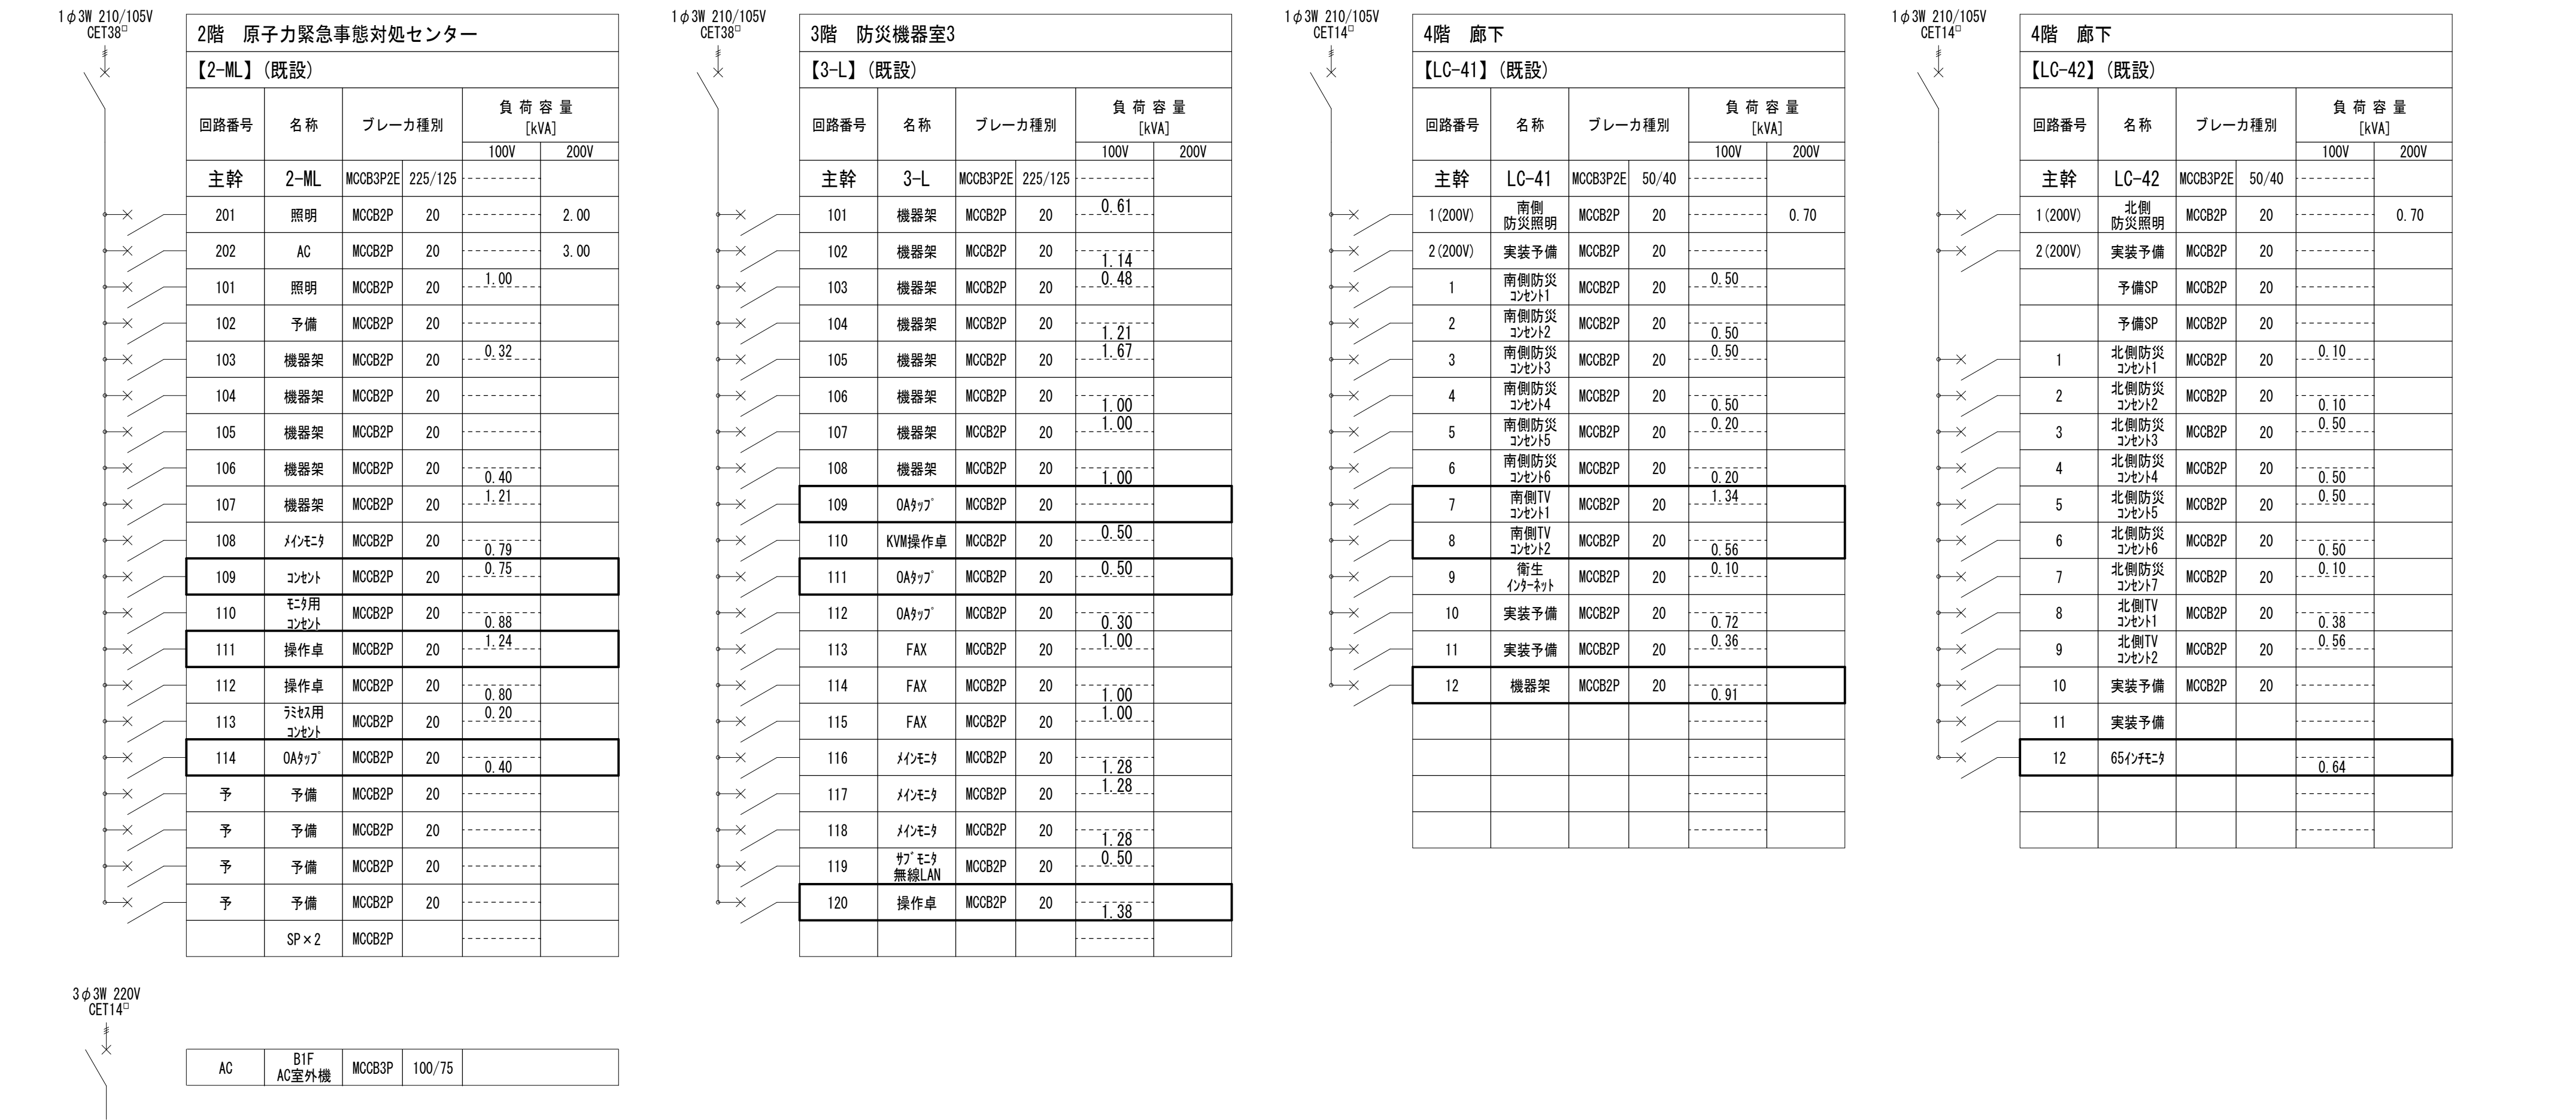

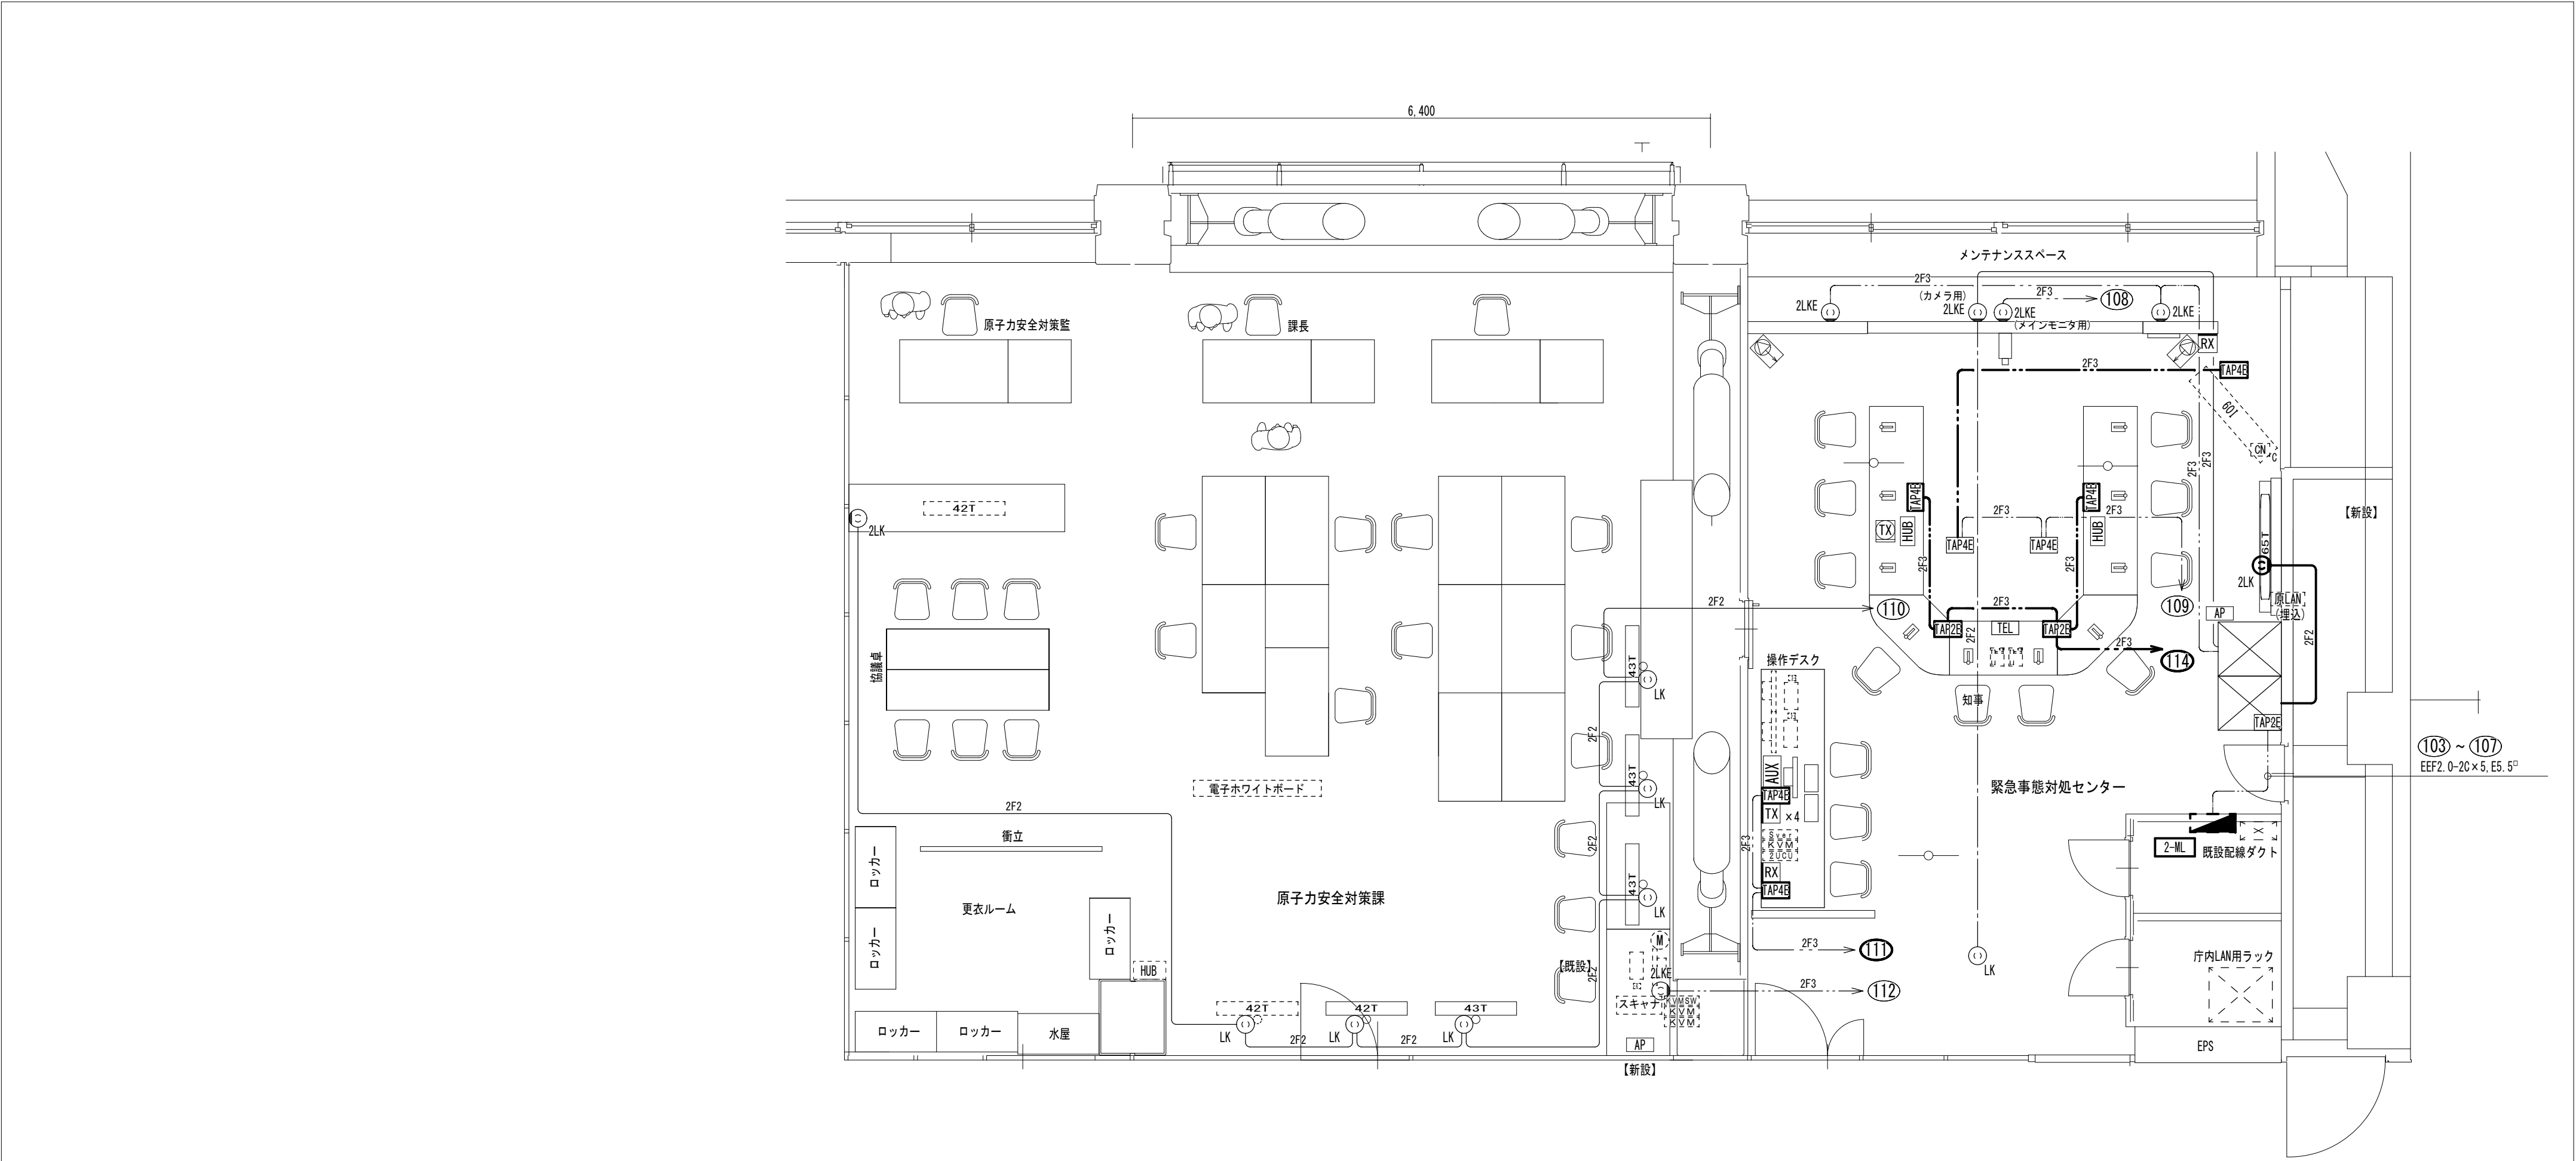

- － 特記事項 －
- 1. 図中太線を本工事とし、細線は既設のまま又は別途工事とする。
 - 2. 施工の際、機器配置については施設と調整を行うこと。
 - 3. 図示なき機器等ある場合は、監督員と協議し工事に支障のないよう調整すること。


【更新後】コンセント設備 2階 配線図 S=1/100

凡 例


記 号	名 称	仕 様
	電灯分電盤	既設 盤結線図参照
① 2LK	埋込コンセント	2P15A×2 (抜止)
① 2LKE	埋込コンセント	2P15A×2 接地極付 (抜止)
① LK	埋込コンセント	2P15A×1 接地極付 (抜止)
TAP2E	OAタップコンセント	2P15A×2 接地極付 (抜止) OAフロア4m以内移動可能
TAP4E	OAタップコンセント	2P15A×4 接地極付 (抜止) OAフロア4m以内移動可能

図中、特記なき配管及び配線は下記による。		
2F2	EM-EEF2. 0-2C	(天井内配線)
2F2	EM-EEF2. 0-2C	(OAフロア内配線)
2F3	EM-EEF2. 0-3C	(OAフロア内配線)
5. 5 ^φ	EM-CE5. 5 ^φ -3C	(OAフロア内配線)

業 務 名	令和8年度災害対策本部室等映像音響設備更新業務	SCALE	DATE	鳥取県危機管理部	備 考	設計	年 度	所属コード	施設コード	図 面 No.
		S=1/100 (A2版)	R8							
図 名	コンセント設備 2階 配線図 【更新後】						R 8			E-50

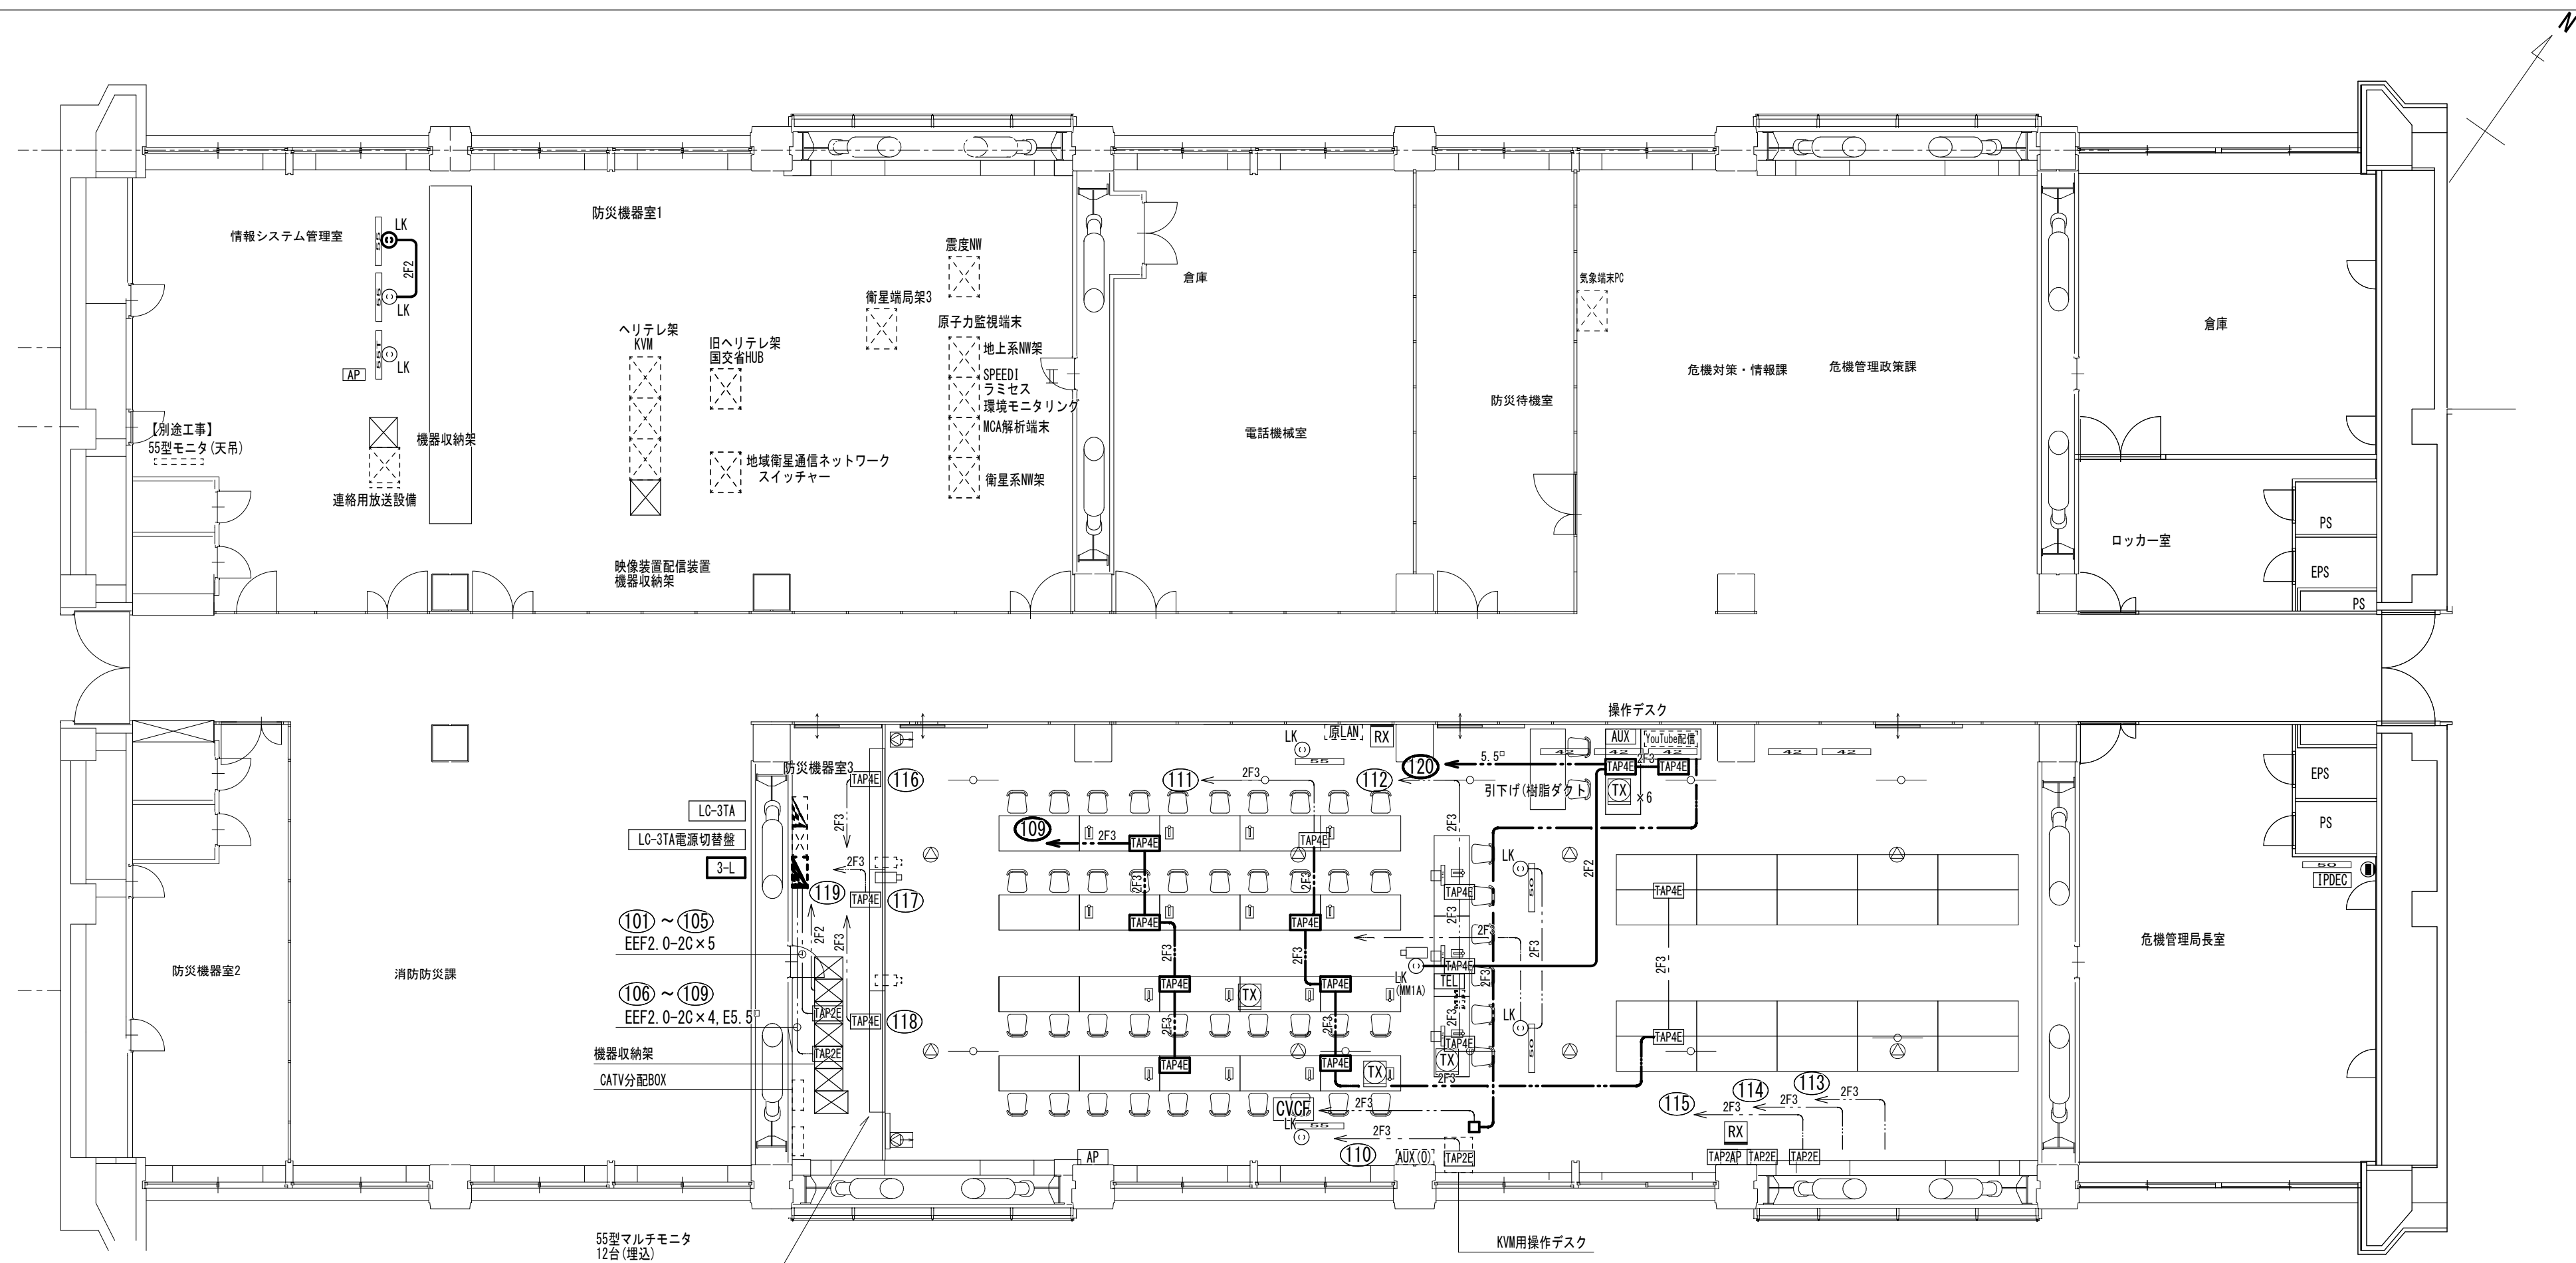

業 務 名	令和 8 年度災害対策本部室等映像音響設備更新業務	SCALE	DATE	鳥取県危機管理部	備 考	設計	年 度	所属コード	施設コード	図 面 N o .
図 名	コンセント設備 3階 配線図 【更新後】	S=1/100 (A2版)	R8				R 8			E-52

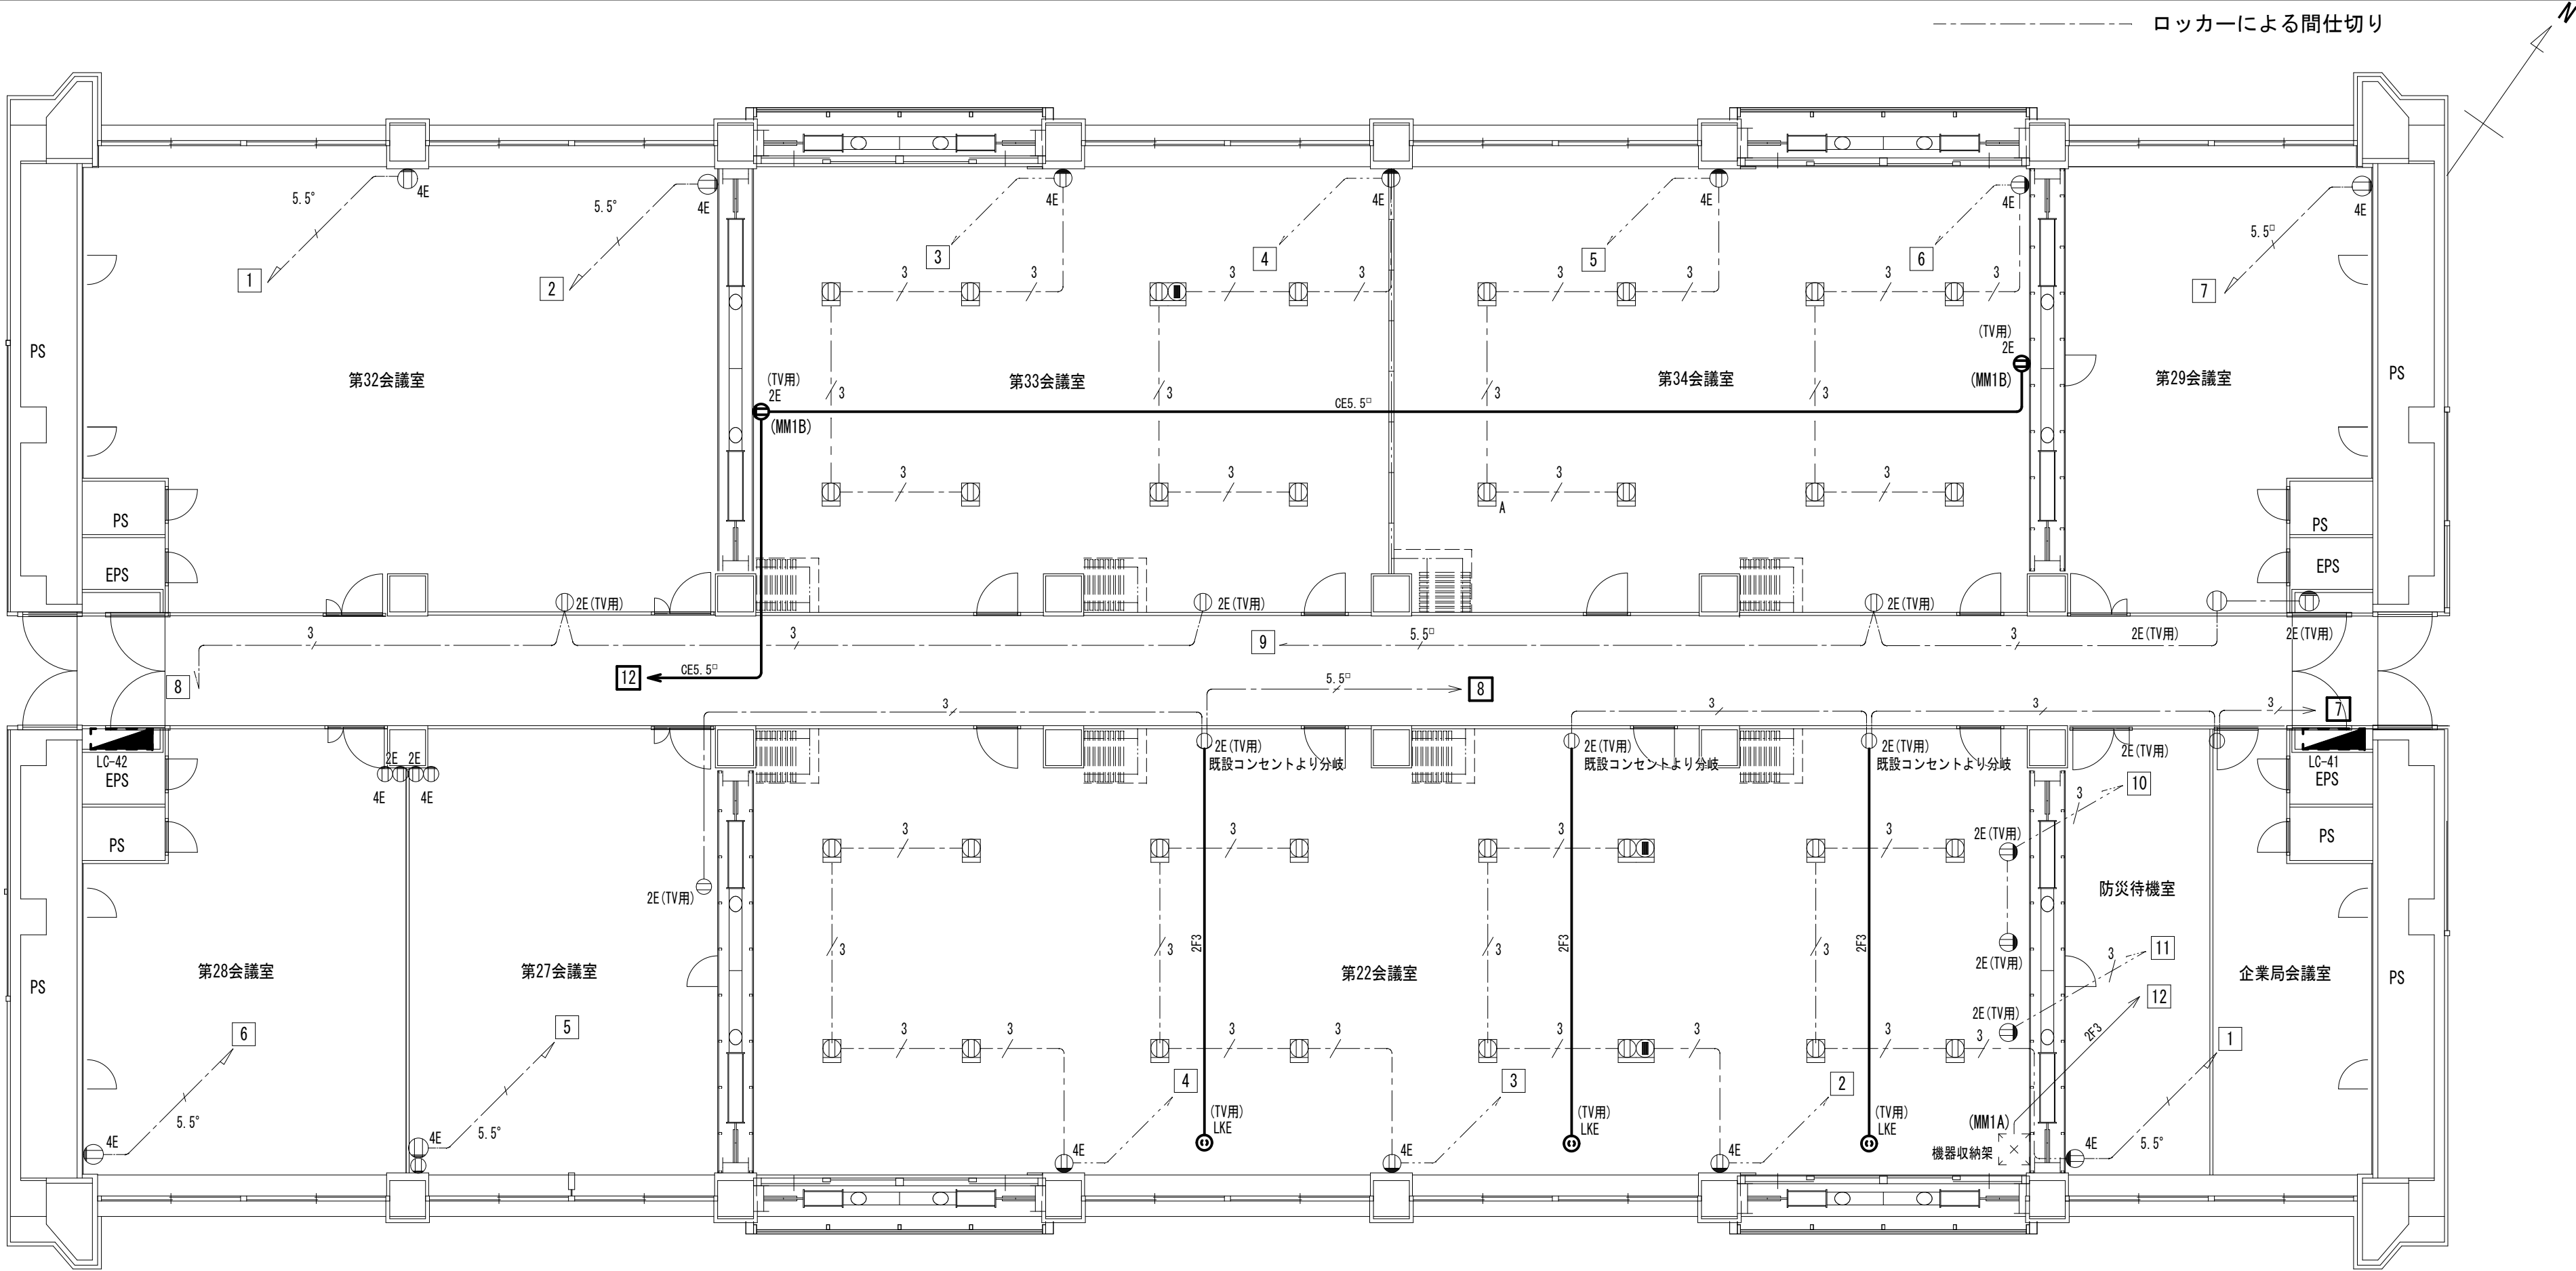

－ 特記事項 －

1. 図中太線を本工事とし、細線は既設のまま又は別途工事とする。
2. 施工の際、機器配置については施設と調整を行うこと。
3. 図示なき機器等ある場合は、監督員と協議し工事に支障のないよう調整すること。

【更新後】コンセント設備 4階 配線図 S=1/100

図中、特記なき配管及び配線は下記による。		
2F3	EM-EEF2. 0-3C	(天井隠蔽)
CE5. 5"	EM-CE5. 5" -3C	(天井隠蔽)
3	EM-EEF2. 0-3C	(天井隠蔽)
5. 5"	EM-CE5. 5" -3C	(天井隠蔽)
3	EM-EEF2. 0-3C	(OAフロア内配線)
5. 5"	EM-CE5. 5" -3C	(OAフロア内配線)

凡 例

記 号	名 称	仕 様
	電灯分電盤	既設 盤結線図参照
	埋込コンセント	2P15A×2 接地極付
	埋込コンセント	2P15A×1 接地極付 (抜止)
	埋込コンセント	2P15A×2 接地極付 (OAフロア用)
	埋込コンセント 情報用通信コネクタ	2P15A×2 接地極付 (OAフロア用) RJ45×2

業 務 名	令和8年度災害対策本部室等映像音響設備更新業務	SCALE	DATE	鳥取県危機管理部	備 考	設計	年 度	所属コード	施設コード	図 面 No.
		S=1/100 (A2版)	R8							
図 名	コンセント設備 4階 配線図 【更新後】						R 8			E-53

[illegible]

業 務 名	令和 8 年度災害対策本部室等映像音響設備更新業務	SCALE	DATE	鳥取県危機管理部	備 考	設計	年 度	所属コード	施設コード	図 面 N o .
図 名	概略工程表（参考）	S=No Scale	R8				R 8			E-54