


道 路 台 帳 付 図

鳥 取 県

調 整 年 月	令和 2年 2月	図 面 縮 尺	1:1,000	路 線 コー ド	15-313	道 路 種 別	一 般 国 道	路 線 名	3 1 3 号	区 間	24-6 ~ 25-2	図 面 番 号	BP46-22
---------	----------	---------	---------	----------	--------	---------	---------	-------	---------	-----	-------------	---------	---------

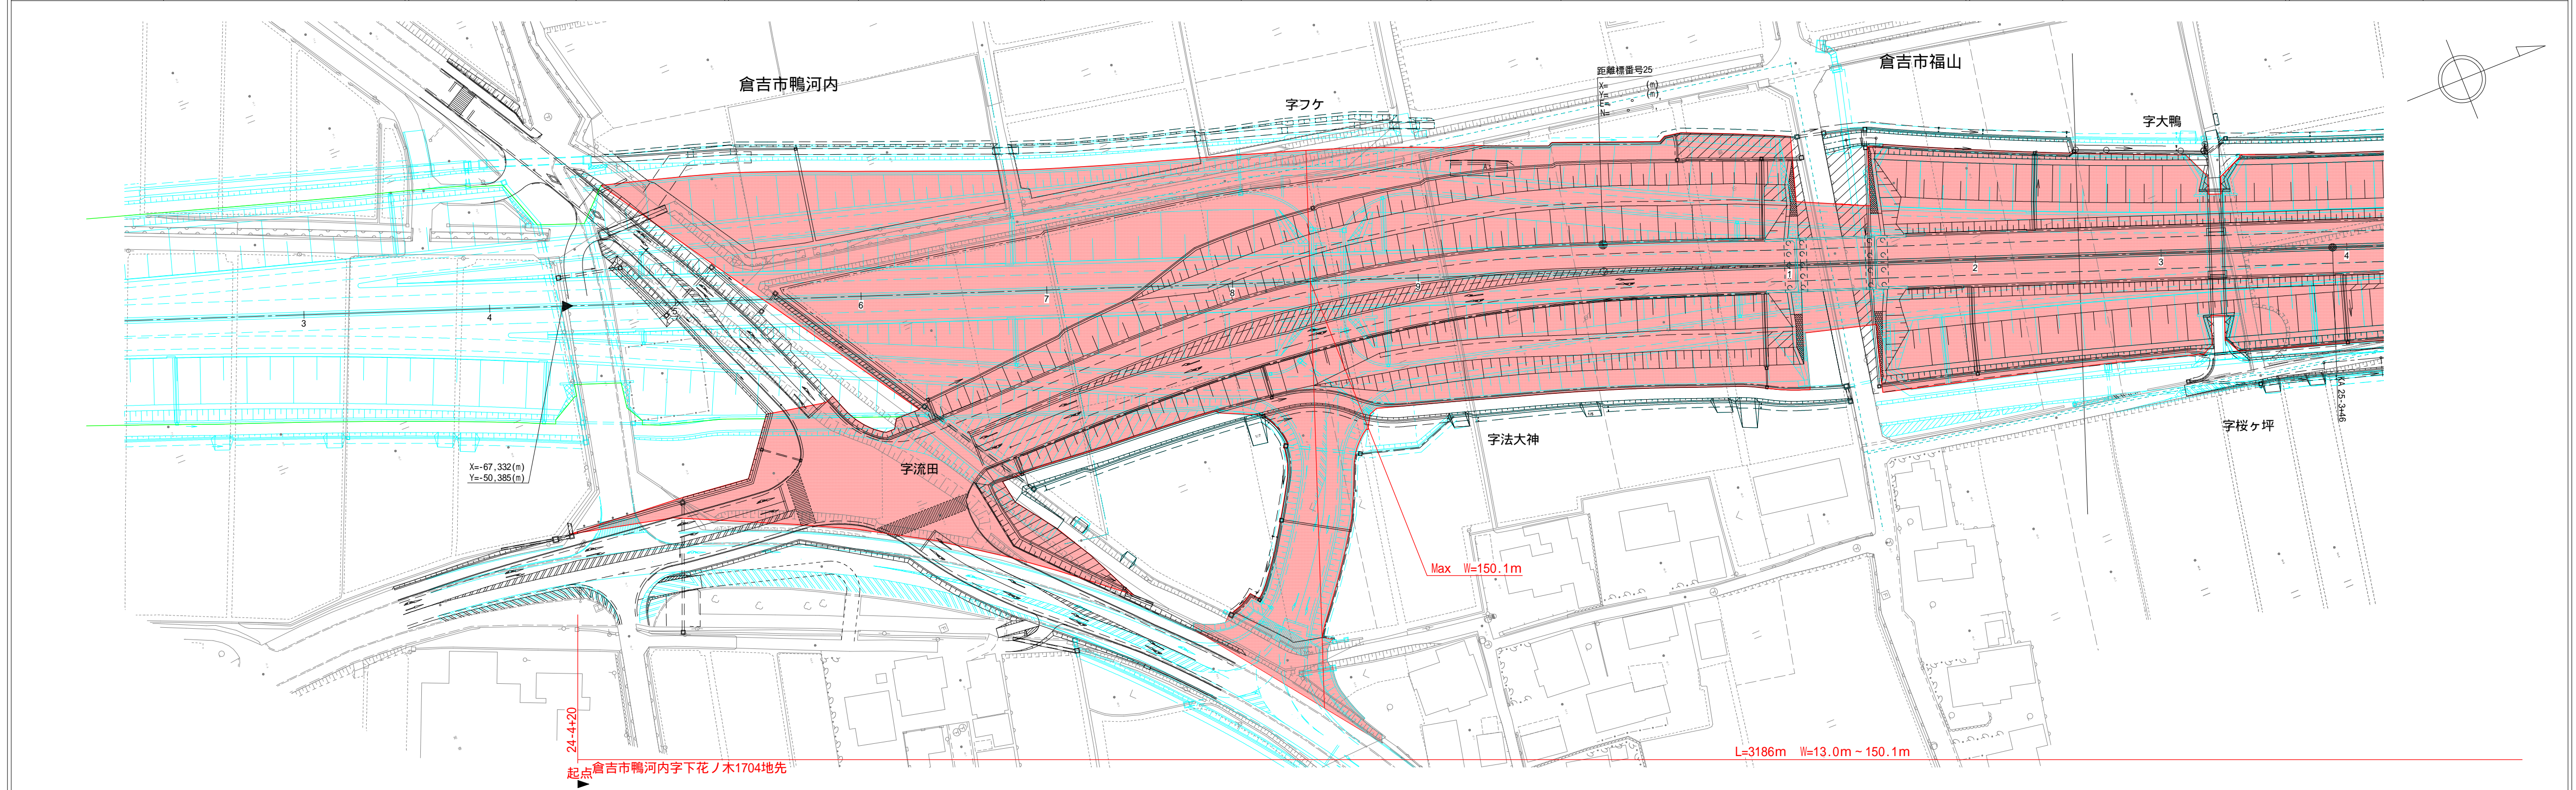


車道幅員	
路面種類	
縦断勾配	
距離程	

道 路 台 帳 付 図

鳥 取 県

調 整 年 月	令和 2年 2月	図 面 縮 尺	1:1,000	路 線 コー ド	15-313	道 路 種 別	一 般 国 道	路 線 名	3 1 3 号	区 間	25-3 ~ 26-2	図 面 番 号	BP46-23
---------	----------	---------	---------	----------	--------	---------	---------	-------	---------	-----	-------------	---------	---------

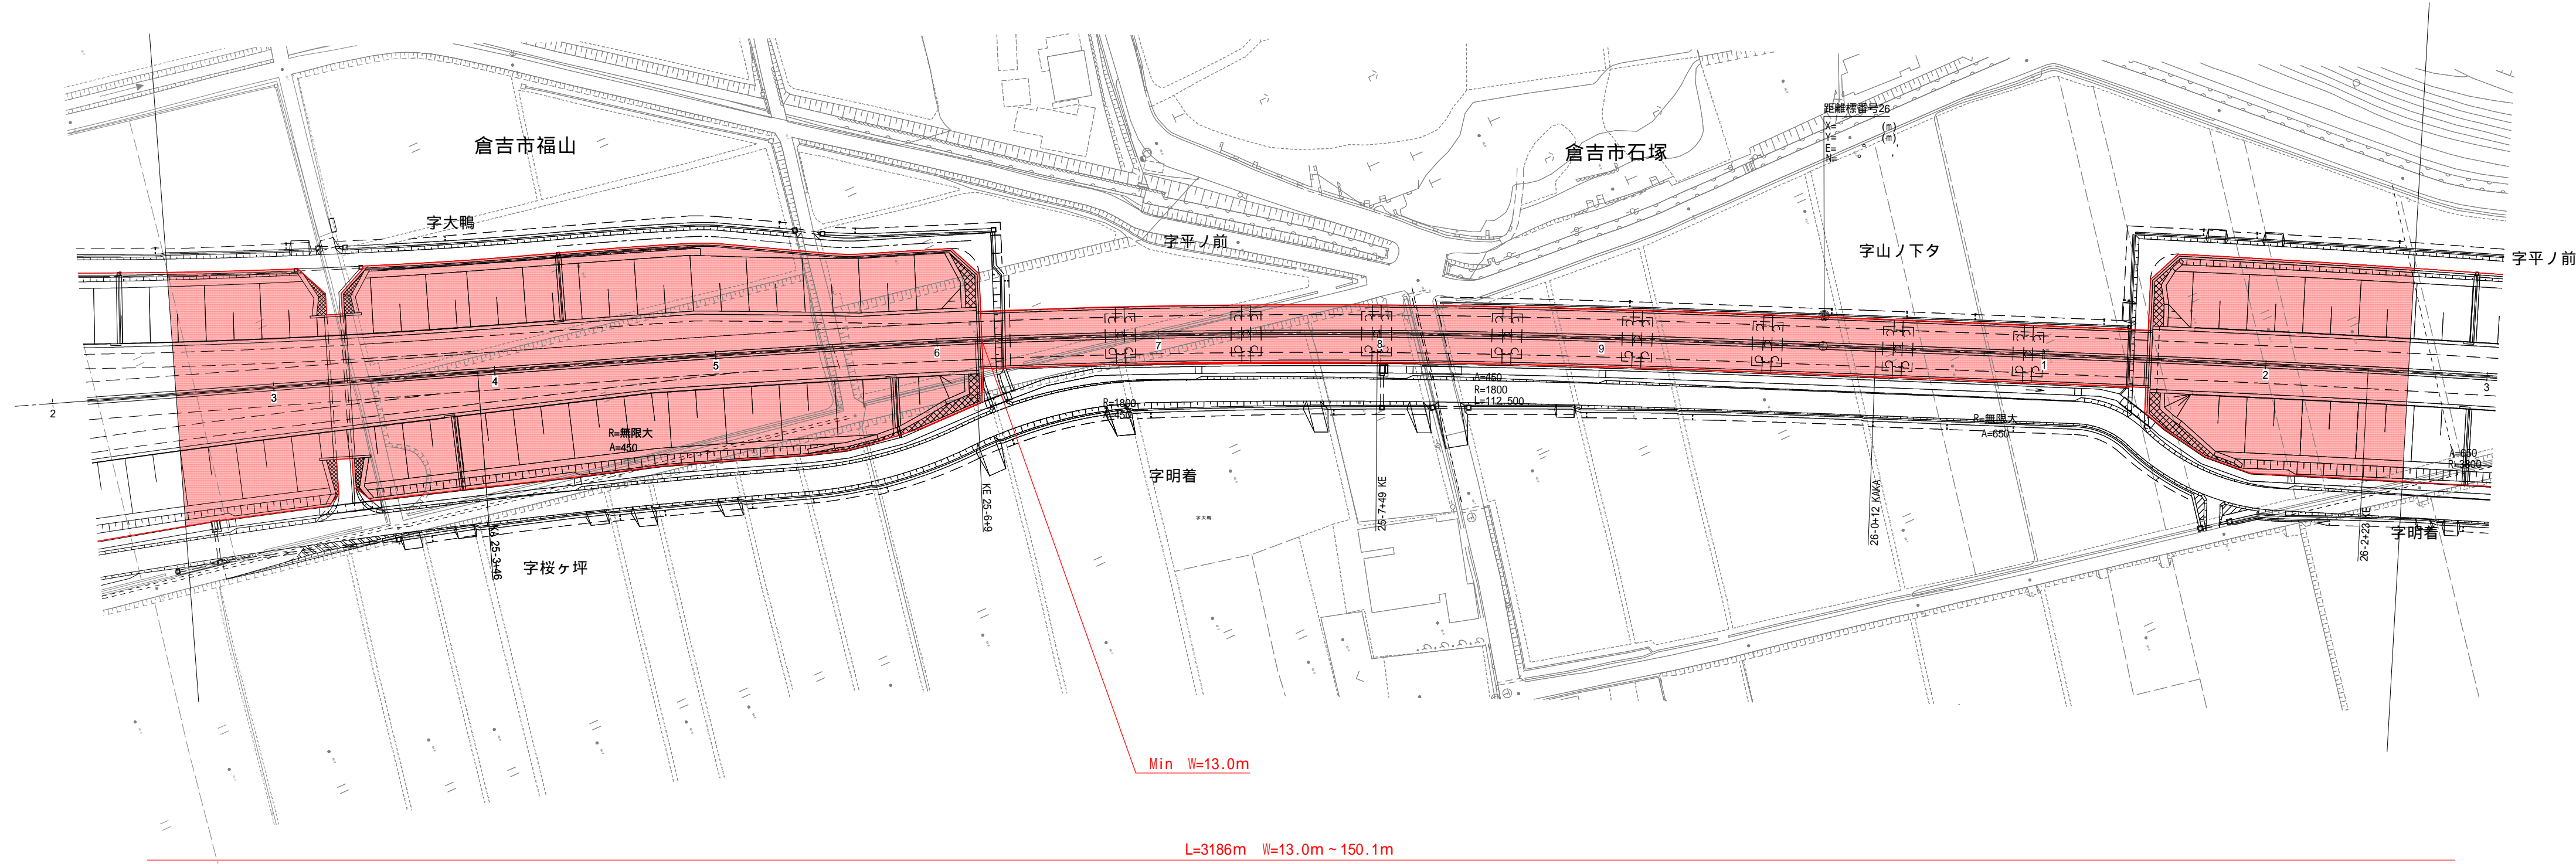

車道幅員	
路面種類	
縦断勾配	
距離程	

