






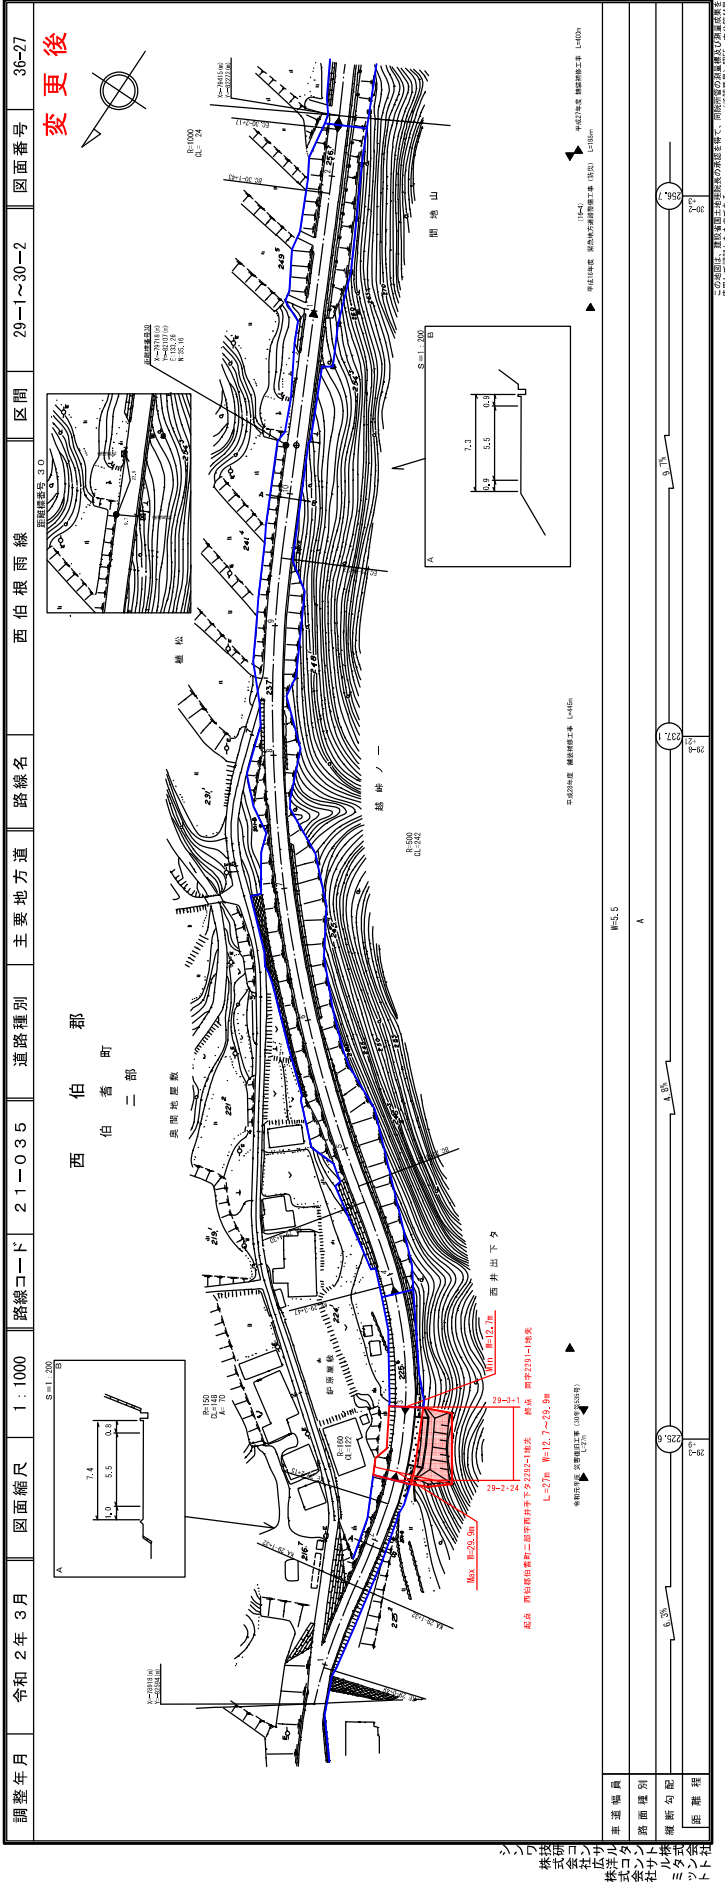







変更前

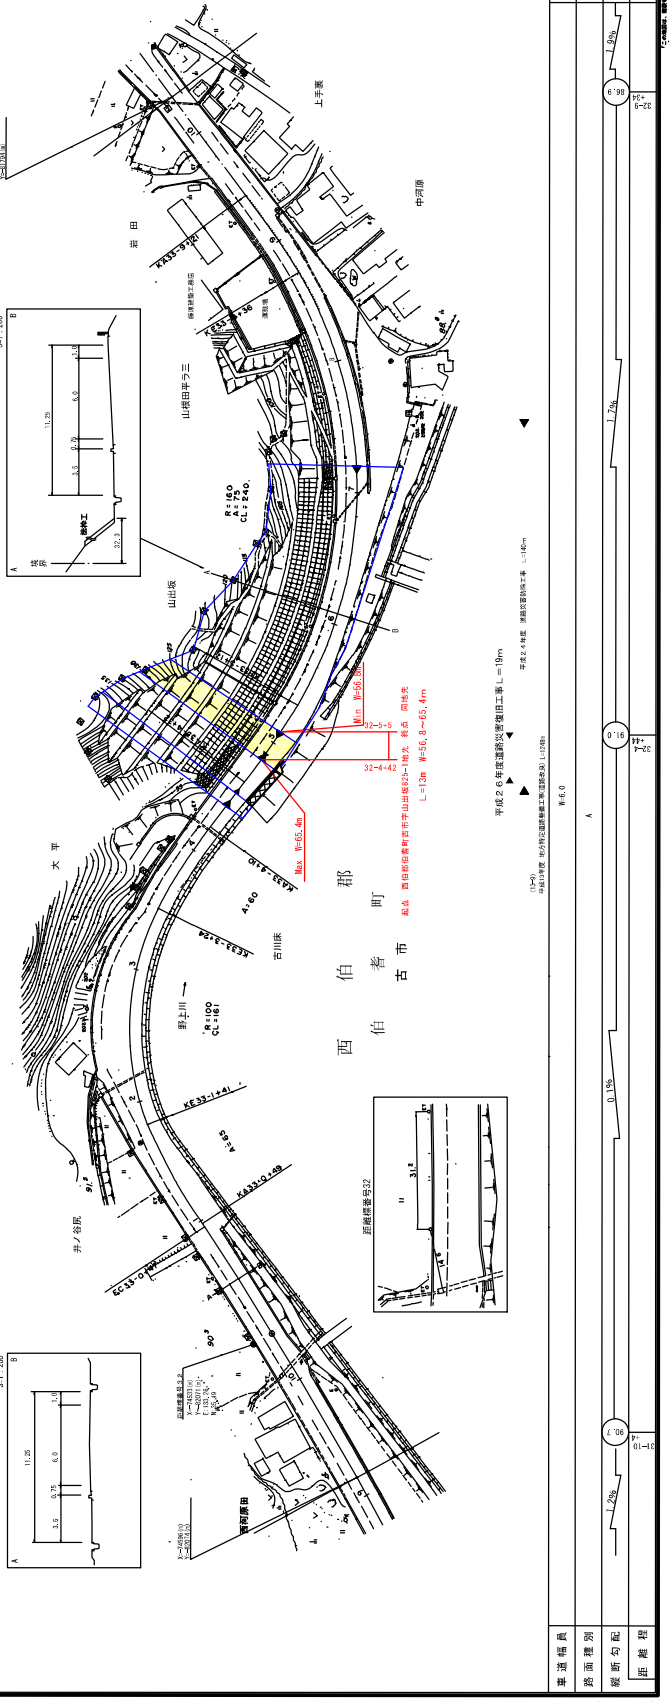





変更後

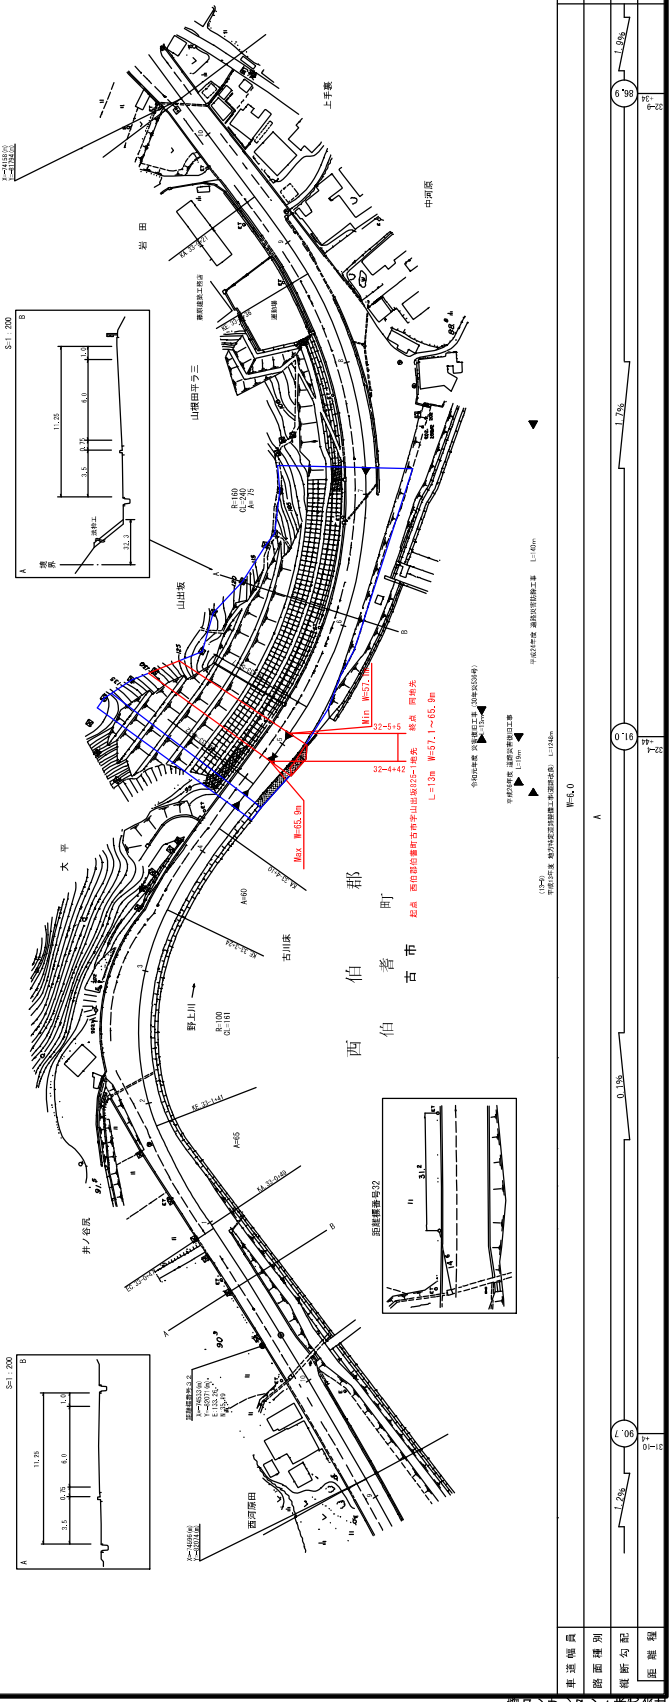



