
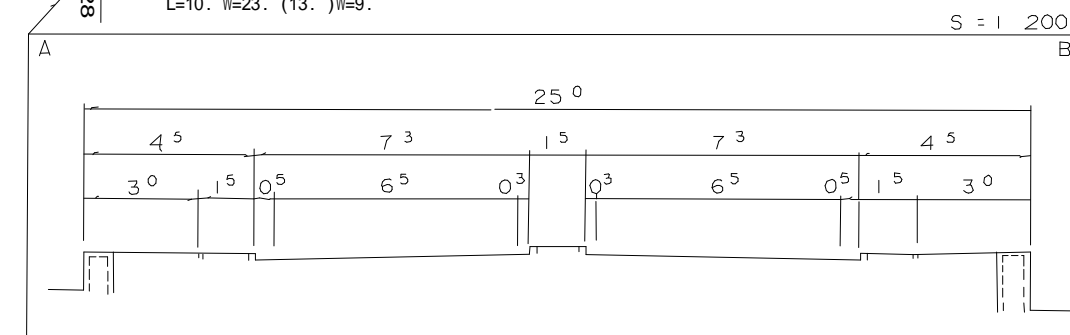
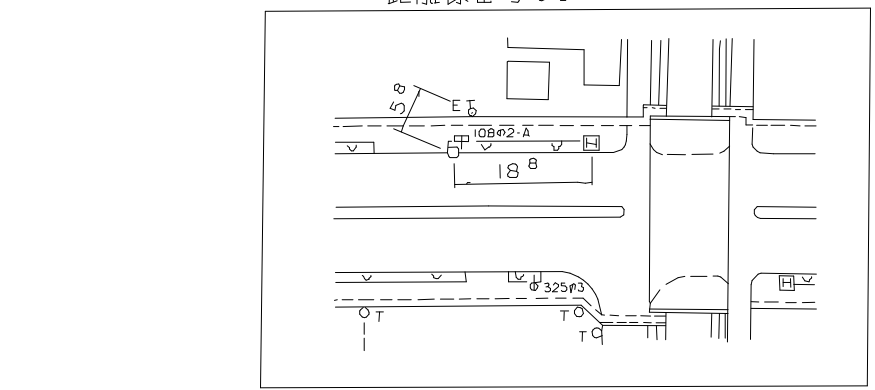


# 道 路 台 帳 付 図

鳥 取 県

調 整 年 月	令和 2 年 10 月	図 面 縮 尺	1:1,000	路線コード	15-179	道路種別	一般国道	路線名	179号	区 間	61-0~62-0	図面番号	BP-1
---------	-------------	---------	---------	-------	--------	------	------	-----	------	-----	-----------	------	------

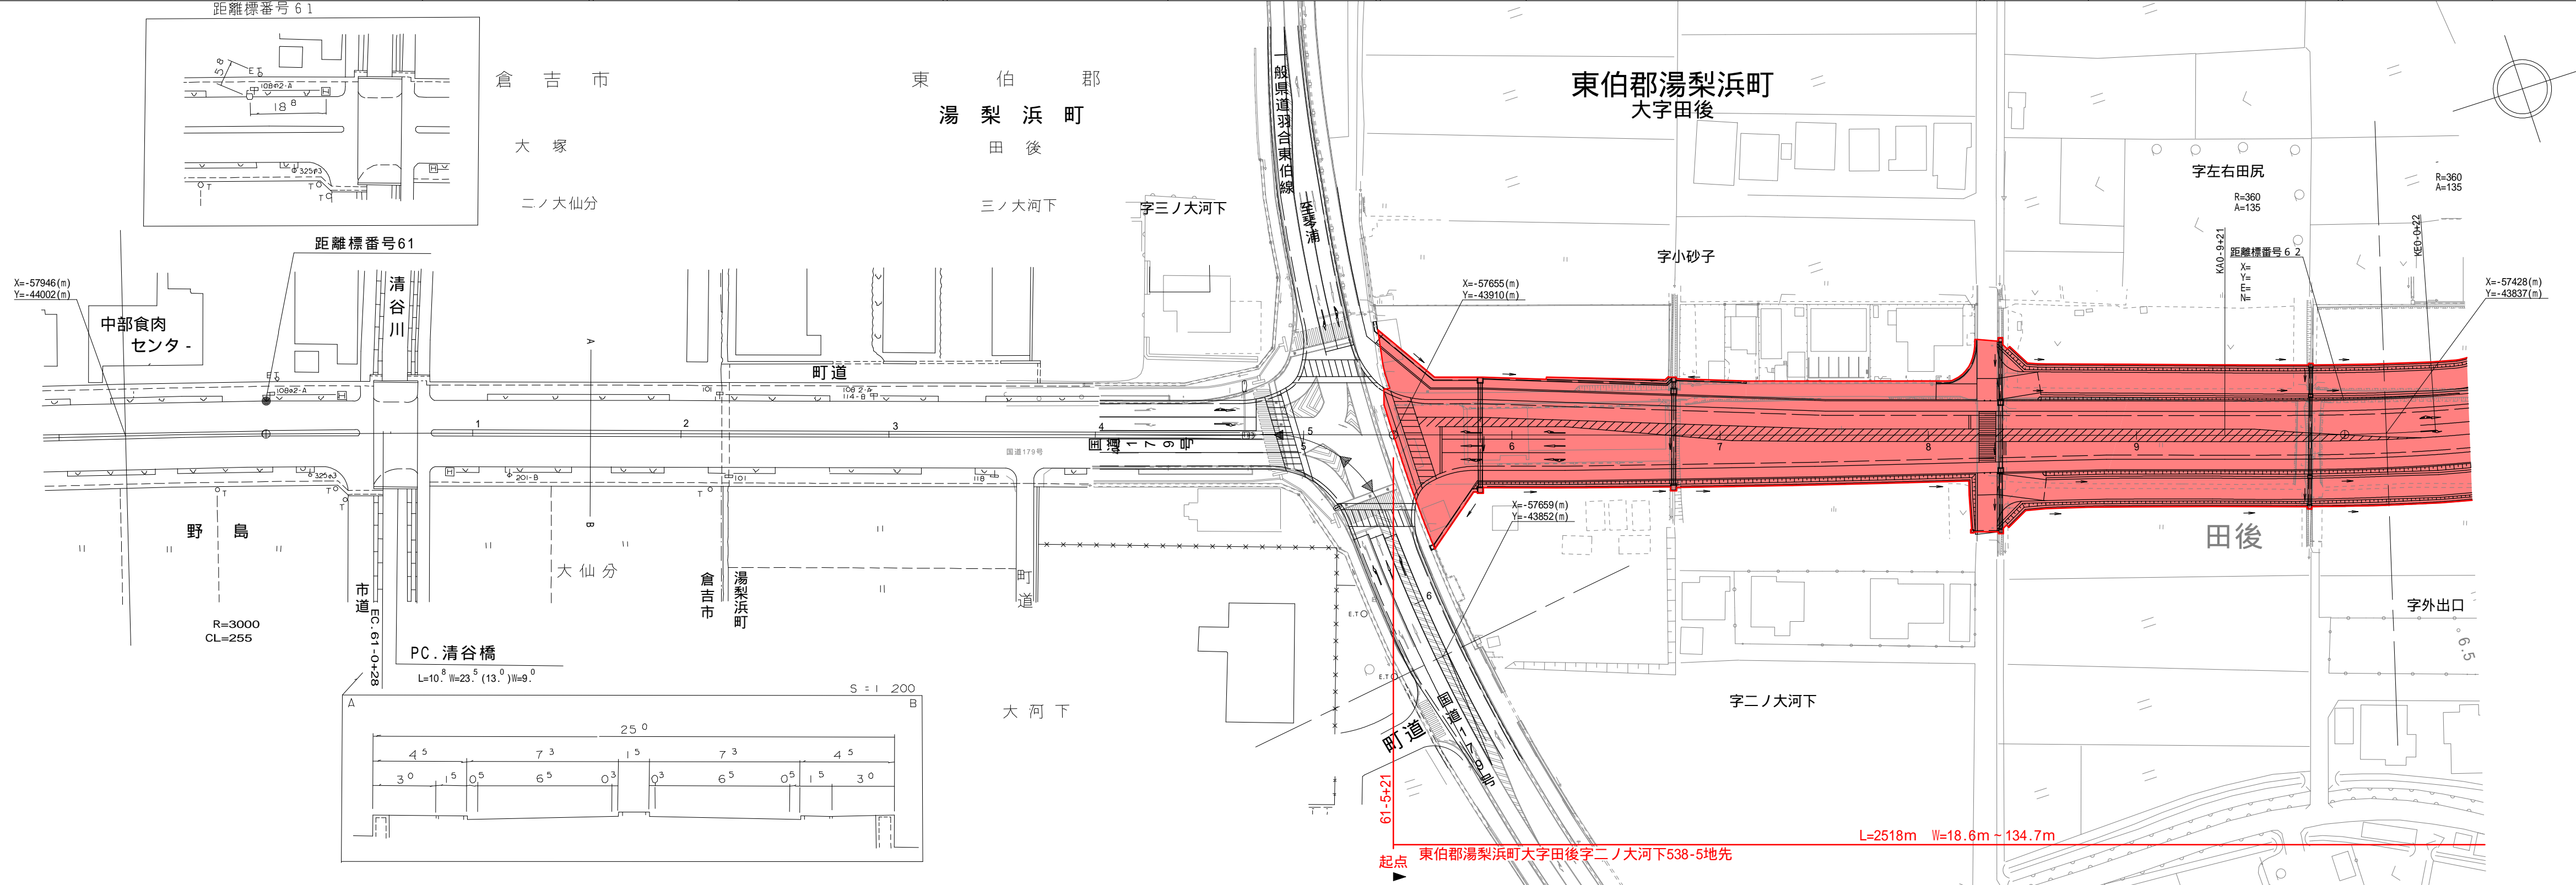


車道幅員	
路面種類	
縦断勾配	
距離程	

アサヒコンサルタント株式会社

# 道路台帳付図

鳥取県

調整年月	令和2年10月	図面縮尺	1:1,000	路線コード	15-179	道路種別	一般国道	路線名	179号	区間	62-0~63-0	図面番号	BP-2
------	---------	------	---------	-------	--------	------	------	-----	------	----	-----------	------	------

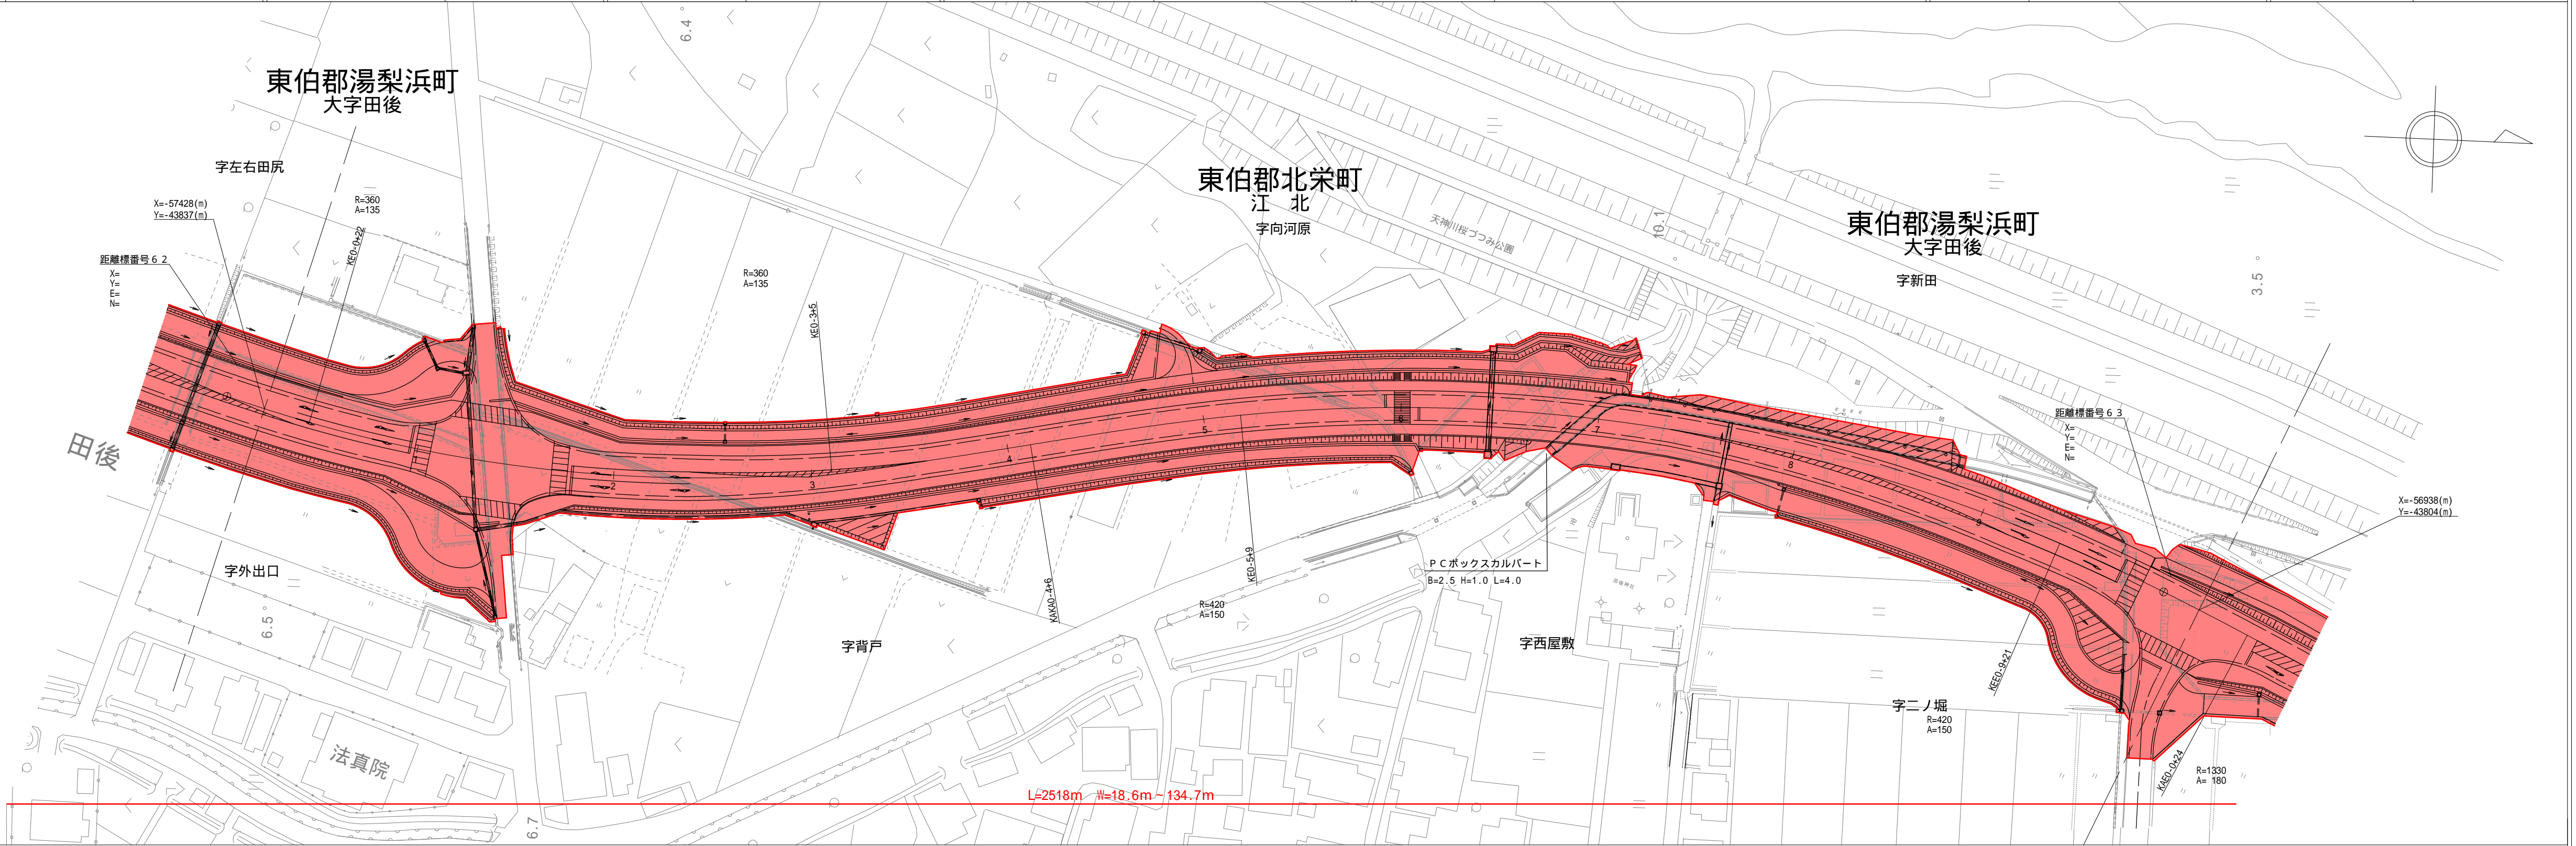


アサヒコンサルタント株式会社

車道幅員	
路面種類	
縦断勾配	
距離程	

# 道路台帳付図

鳥取県

調整年月	令和2年10月	図面縮尺	1:1,000	路線コード	15-179	道路種別	一般国道	路線名	179号	区間	64-0~65-0	図面番号	BP-4
------	---------	------	---------	-------	--------	------	------	-----	------	----	-----------	------	------

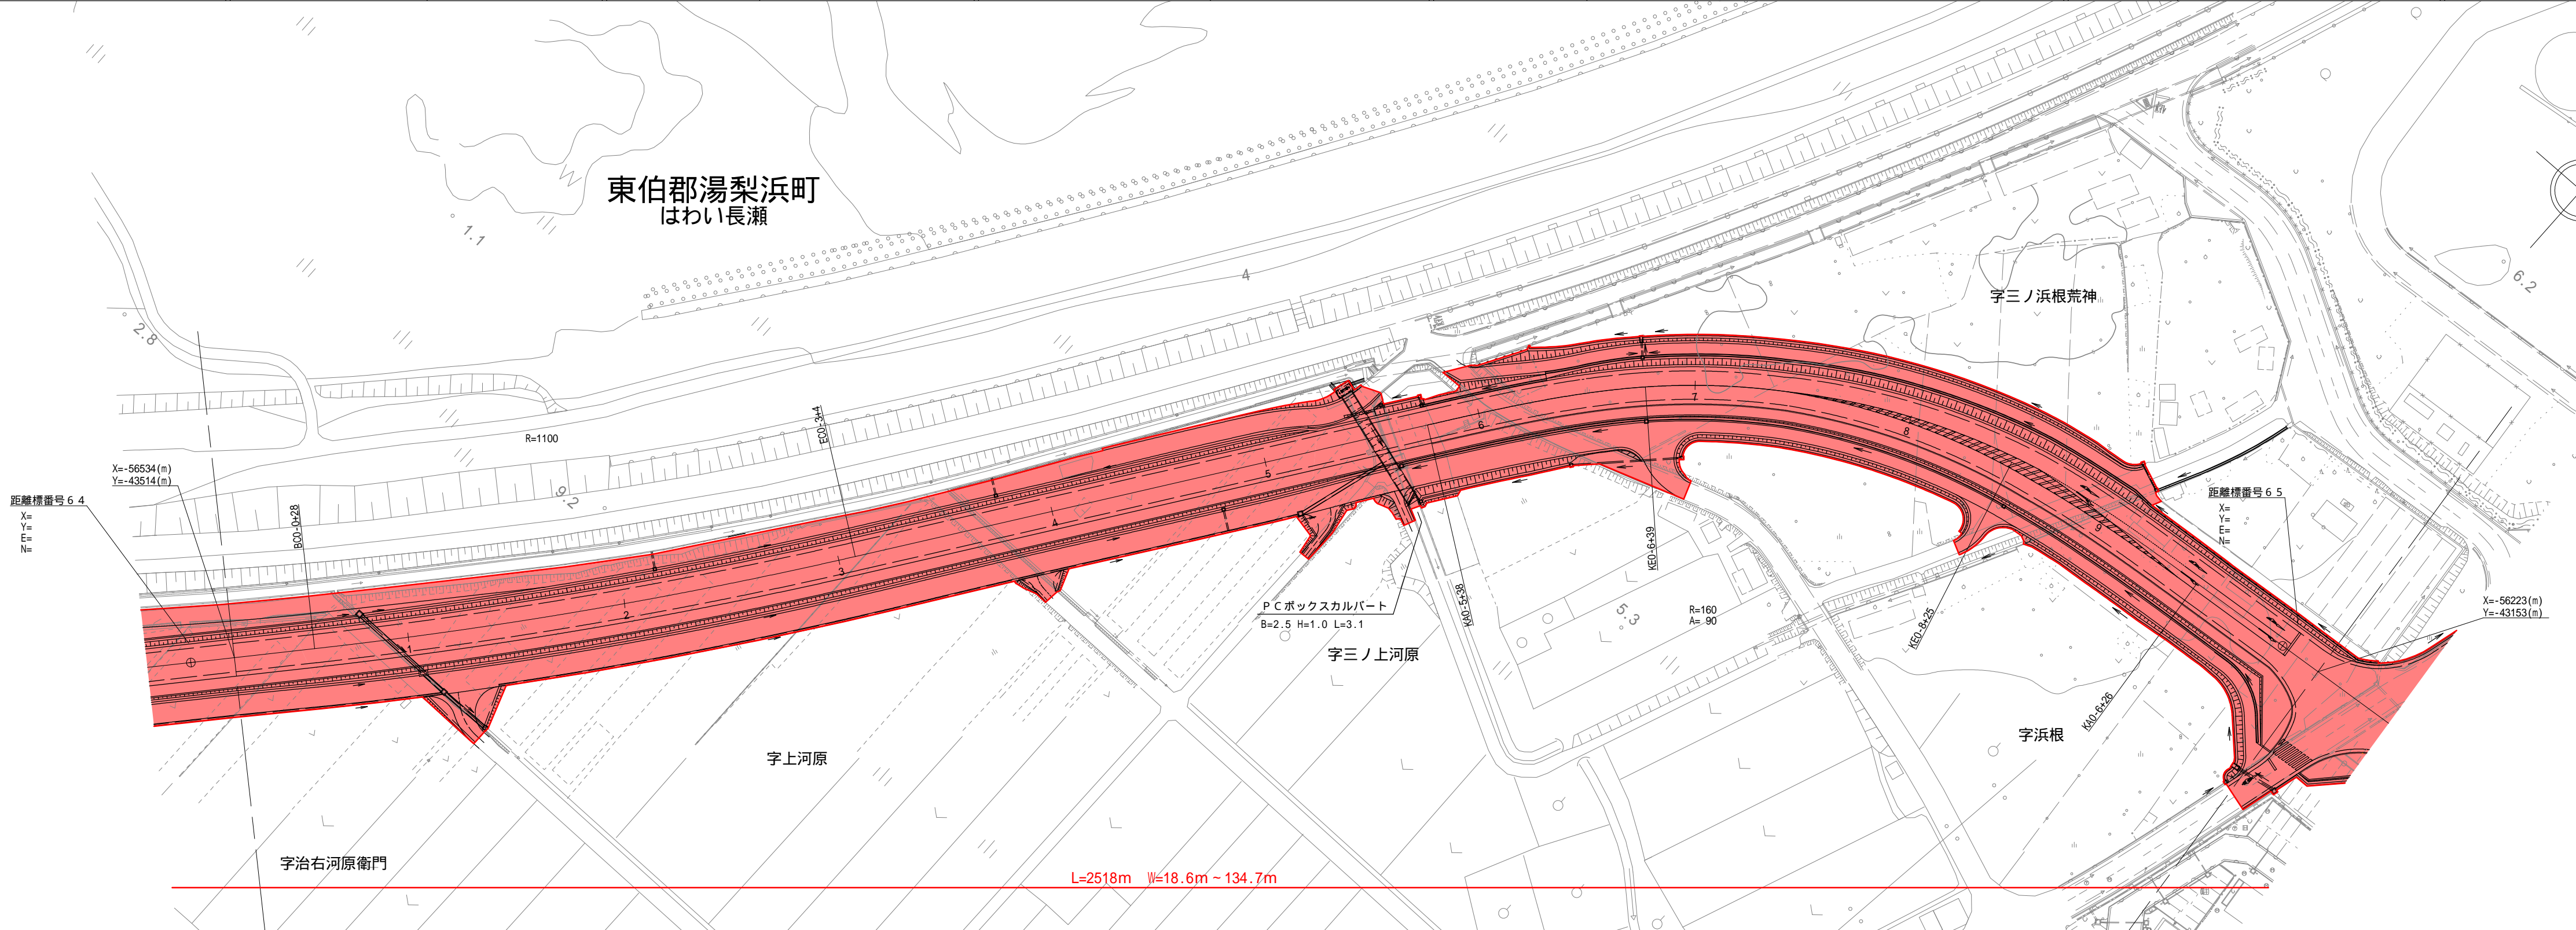


アサヒコンサルタント株式会社

車道幅員	
路面種類	
縦断勾配	
距離程	

# 道路台帳付図

鳥取県

調整年月	令和2年10月	図面縮尺	1:1,000	路線コード	15-179	道路種別	一般国道	路線名	179号	区間	63-0~64-0	図面番号	BP-3
------	---------	------	---------	-------	--------	------	------	-----	------	----	-----------	------	------

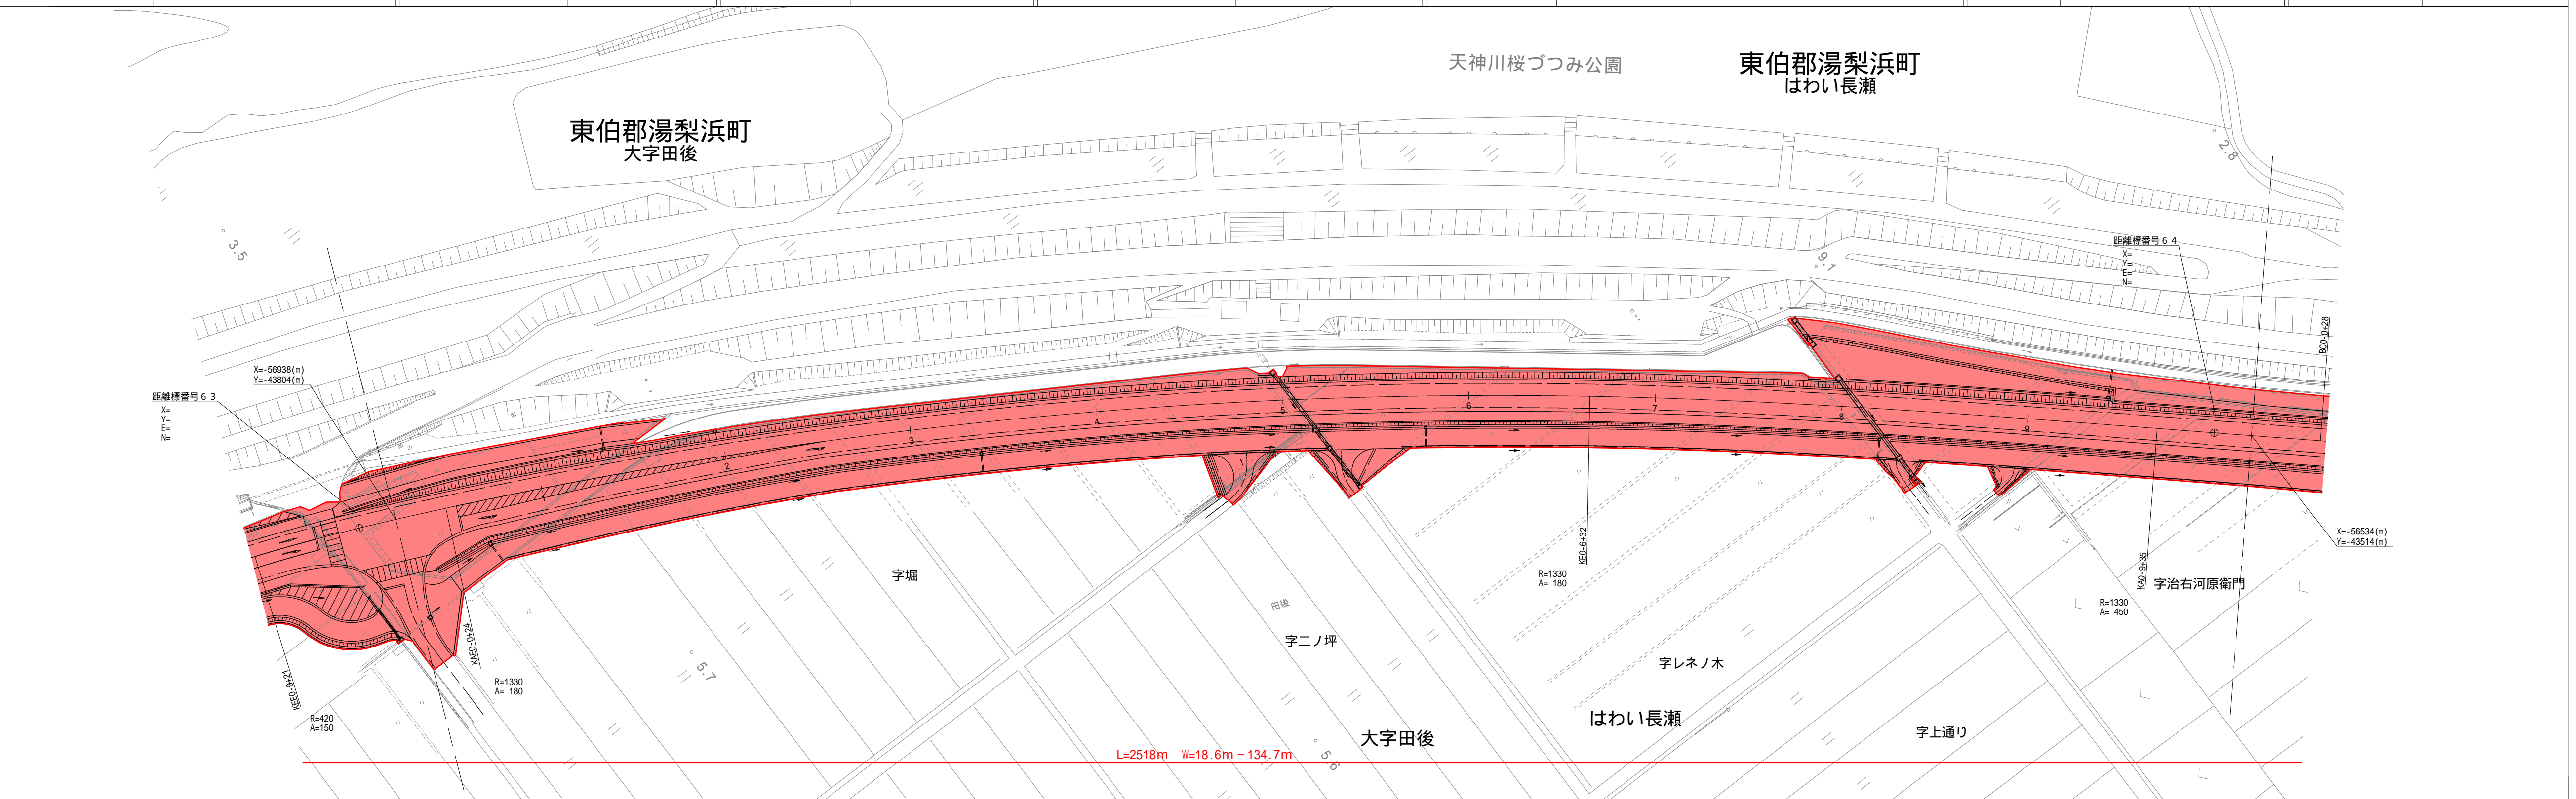


アサヒコンサルタンツ株式会社

車道幅員	
路面種類	
縦断勾配	
距離程	

# 道路台帳付図

鳥取県

調整年月	令和2年10月	図面縮尺	1:1,000	路線コード	15-179	道路種別	一般国道	路線名	179号	区間	65-0~66-0	図面番号	BP-5
------	---------	------	---------	-------	--------	------	------	-----	------	----	-----------	------	------

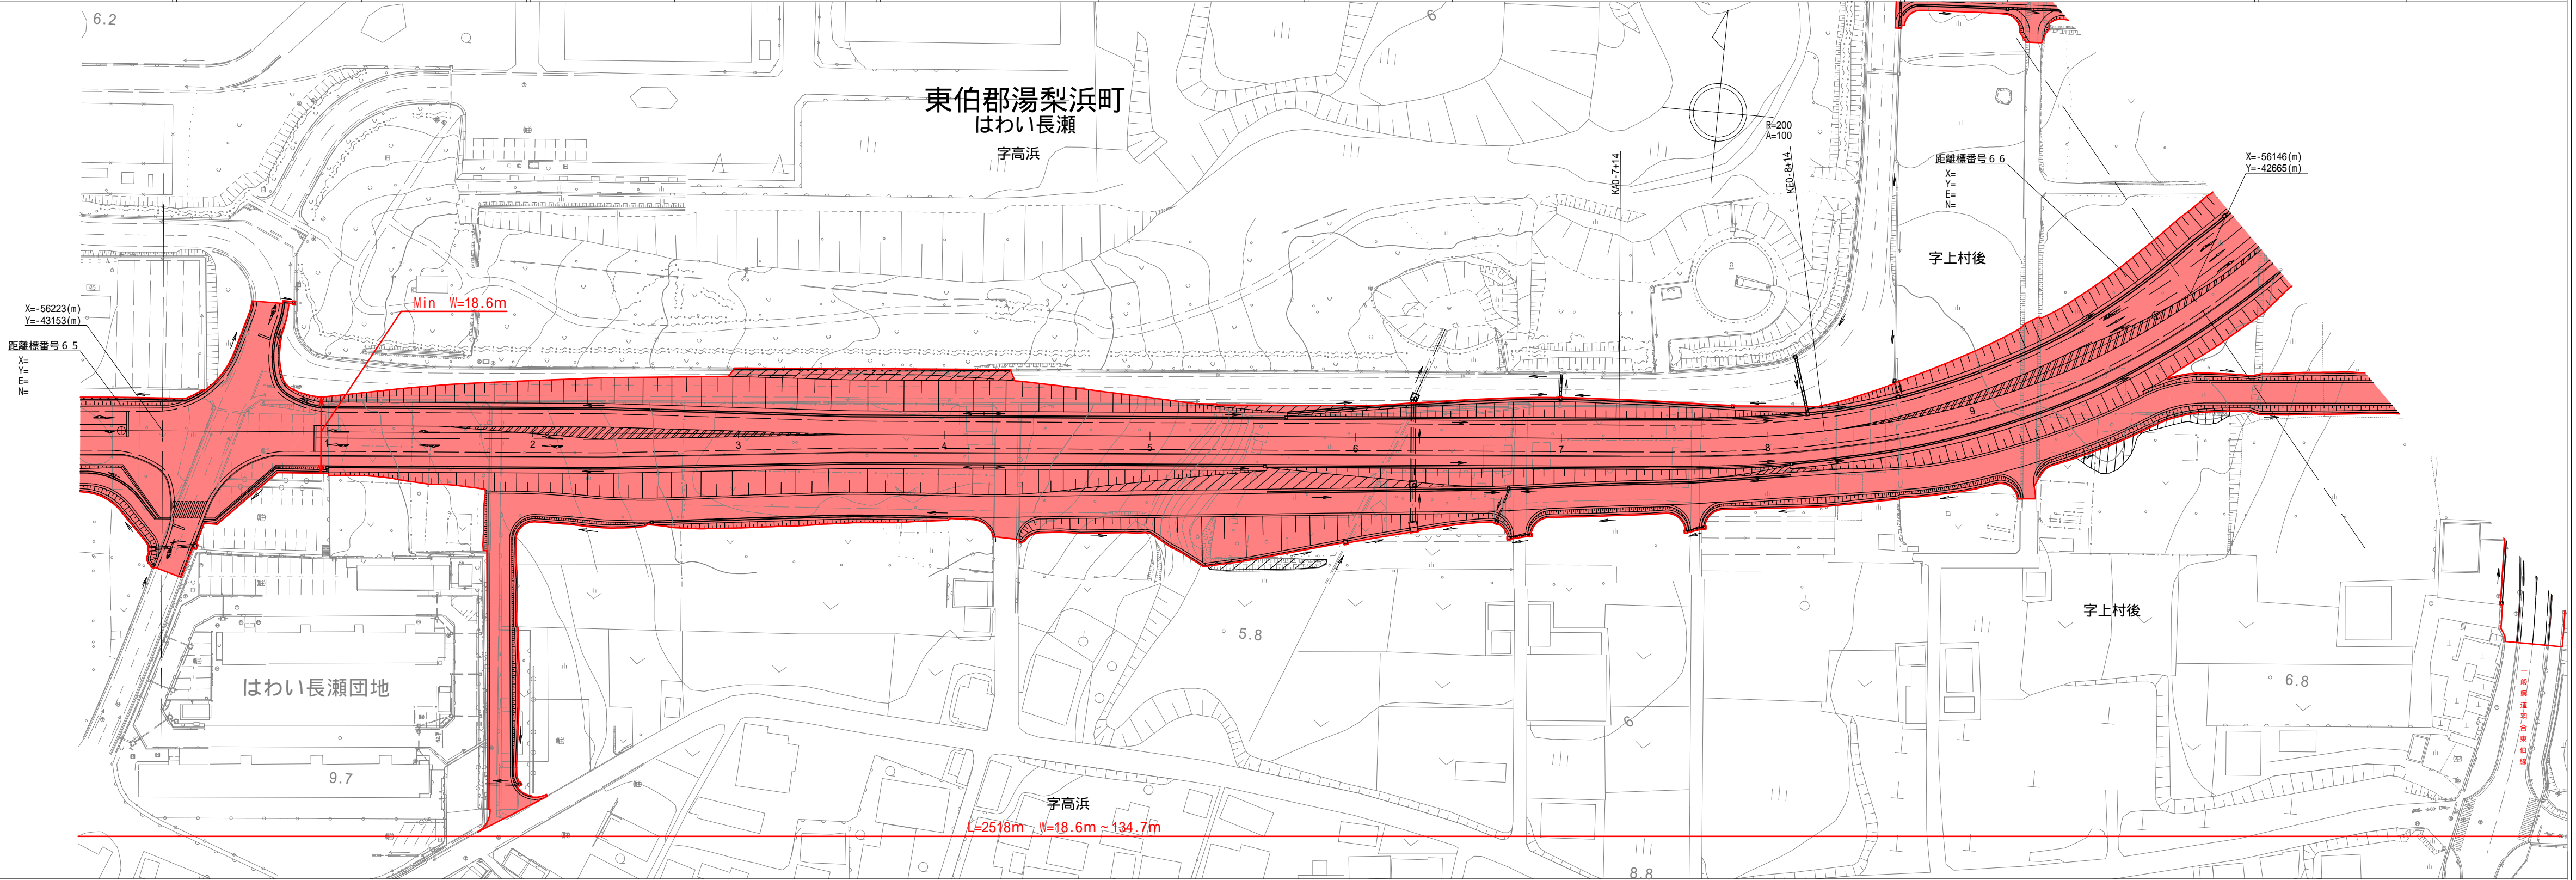


車道幅員	
路面種類	
縦断勾配	
距離程	

# 道路台帳付図

鳥取県

調整年月	令和2年10月	図面縮尺	1:1,000	路線コード	15-179	道路種別	一般国道	路線名	179号	区間	66-0~66-6	図面番号	BP-6
------	---------	------	---------	-------	--------	------	------	-----	------	----	-----------	------	------

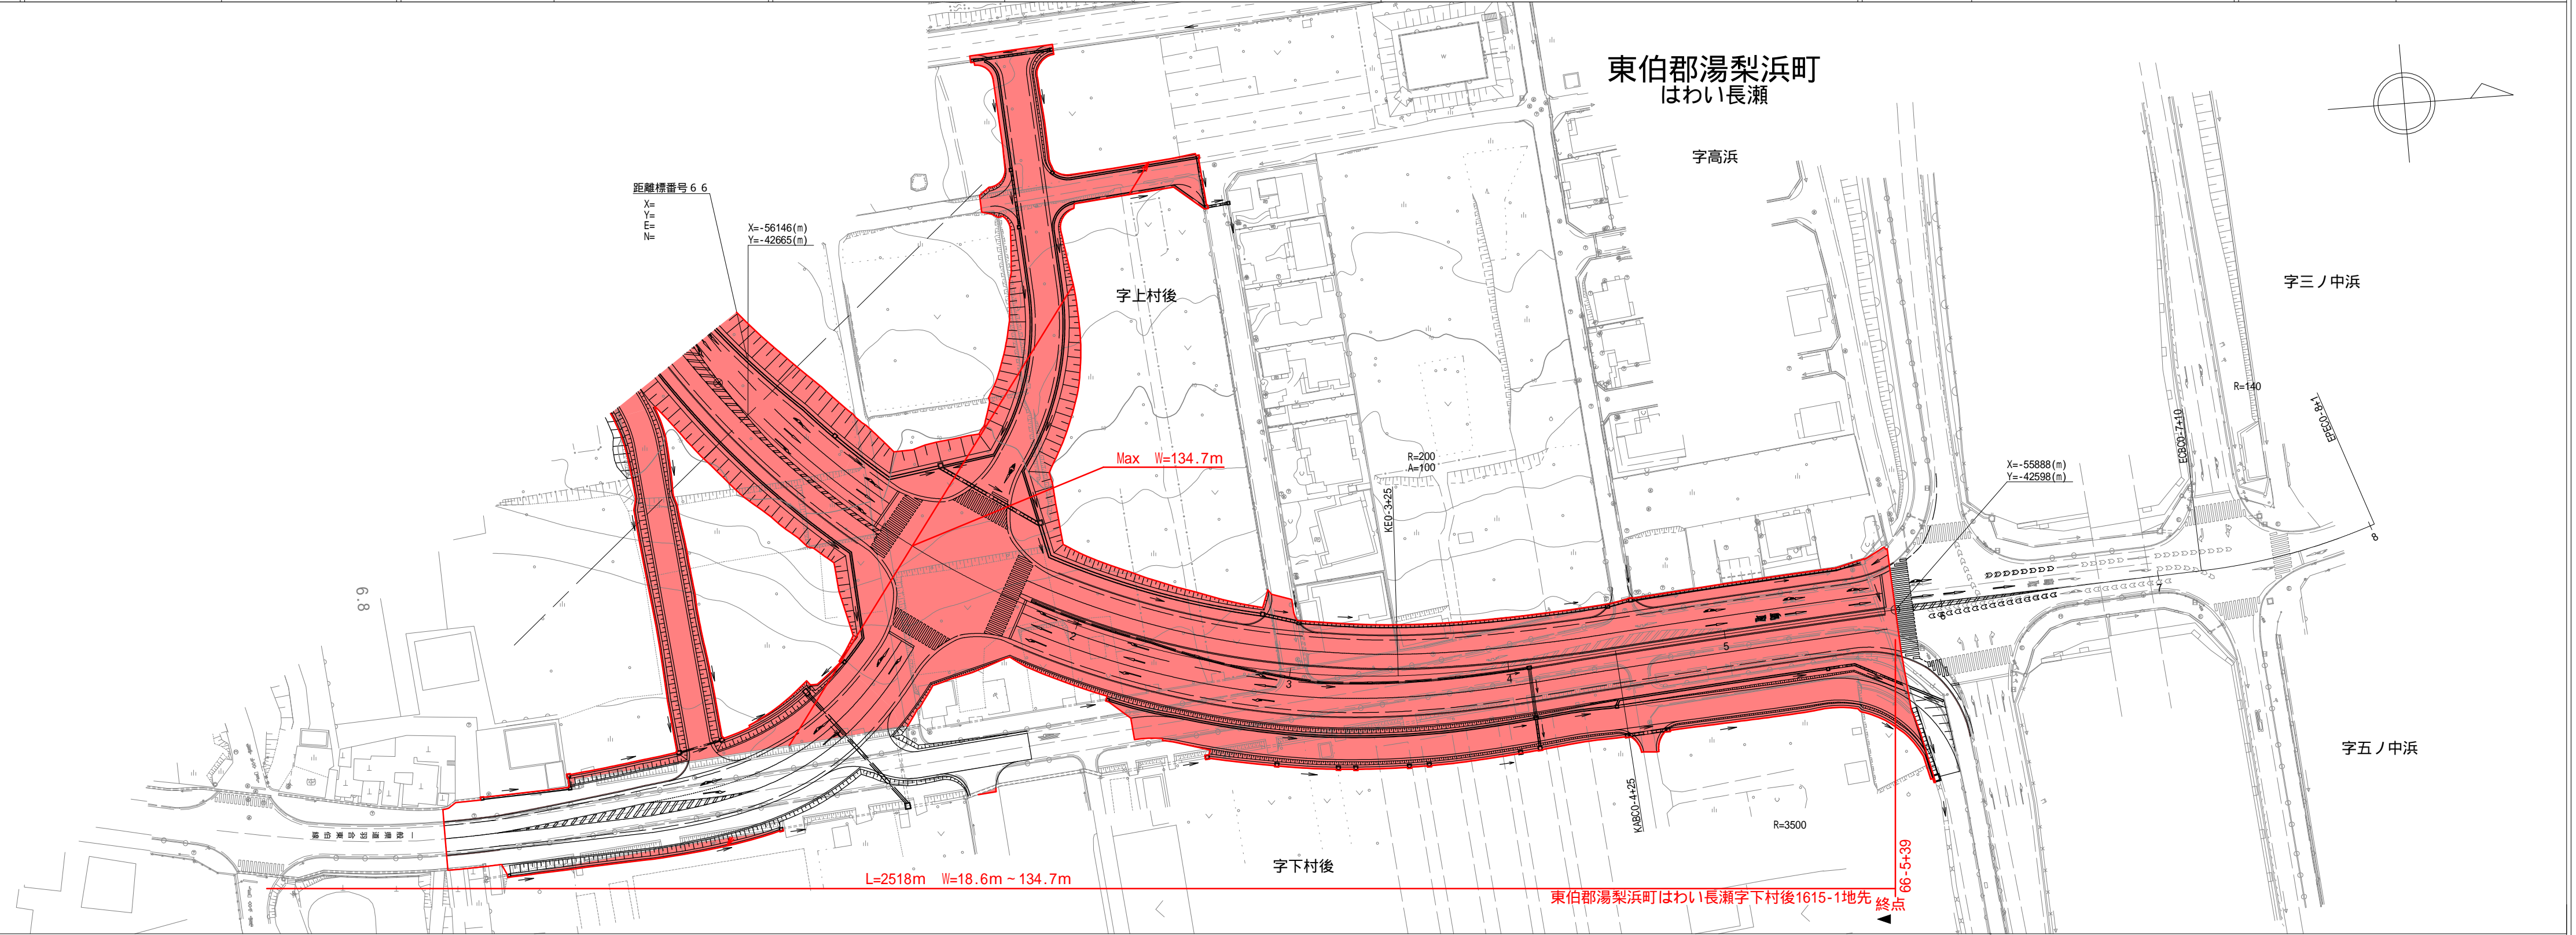

車道幅員	
路面種類	
縦断勾配	
距離程	

アサヒコンサルタンツ株式会社