


安藤井手地区 計画平面図

S = 1/5,000

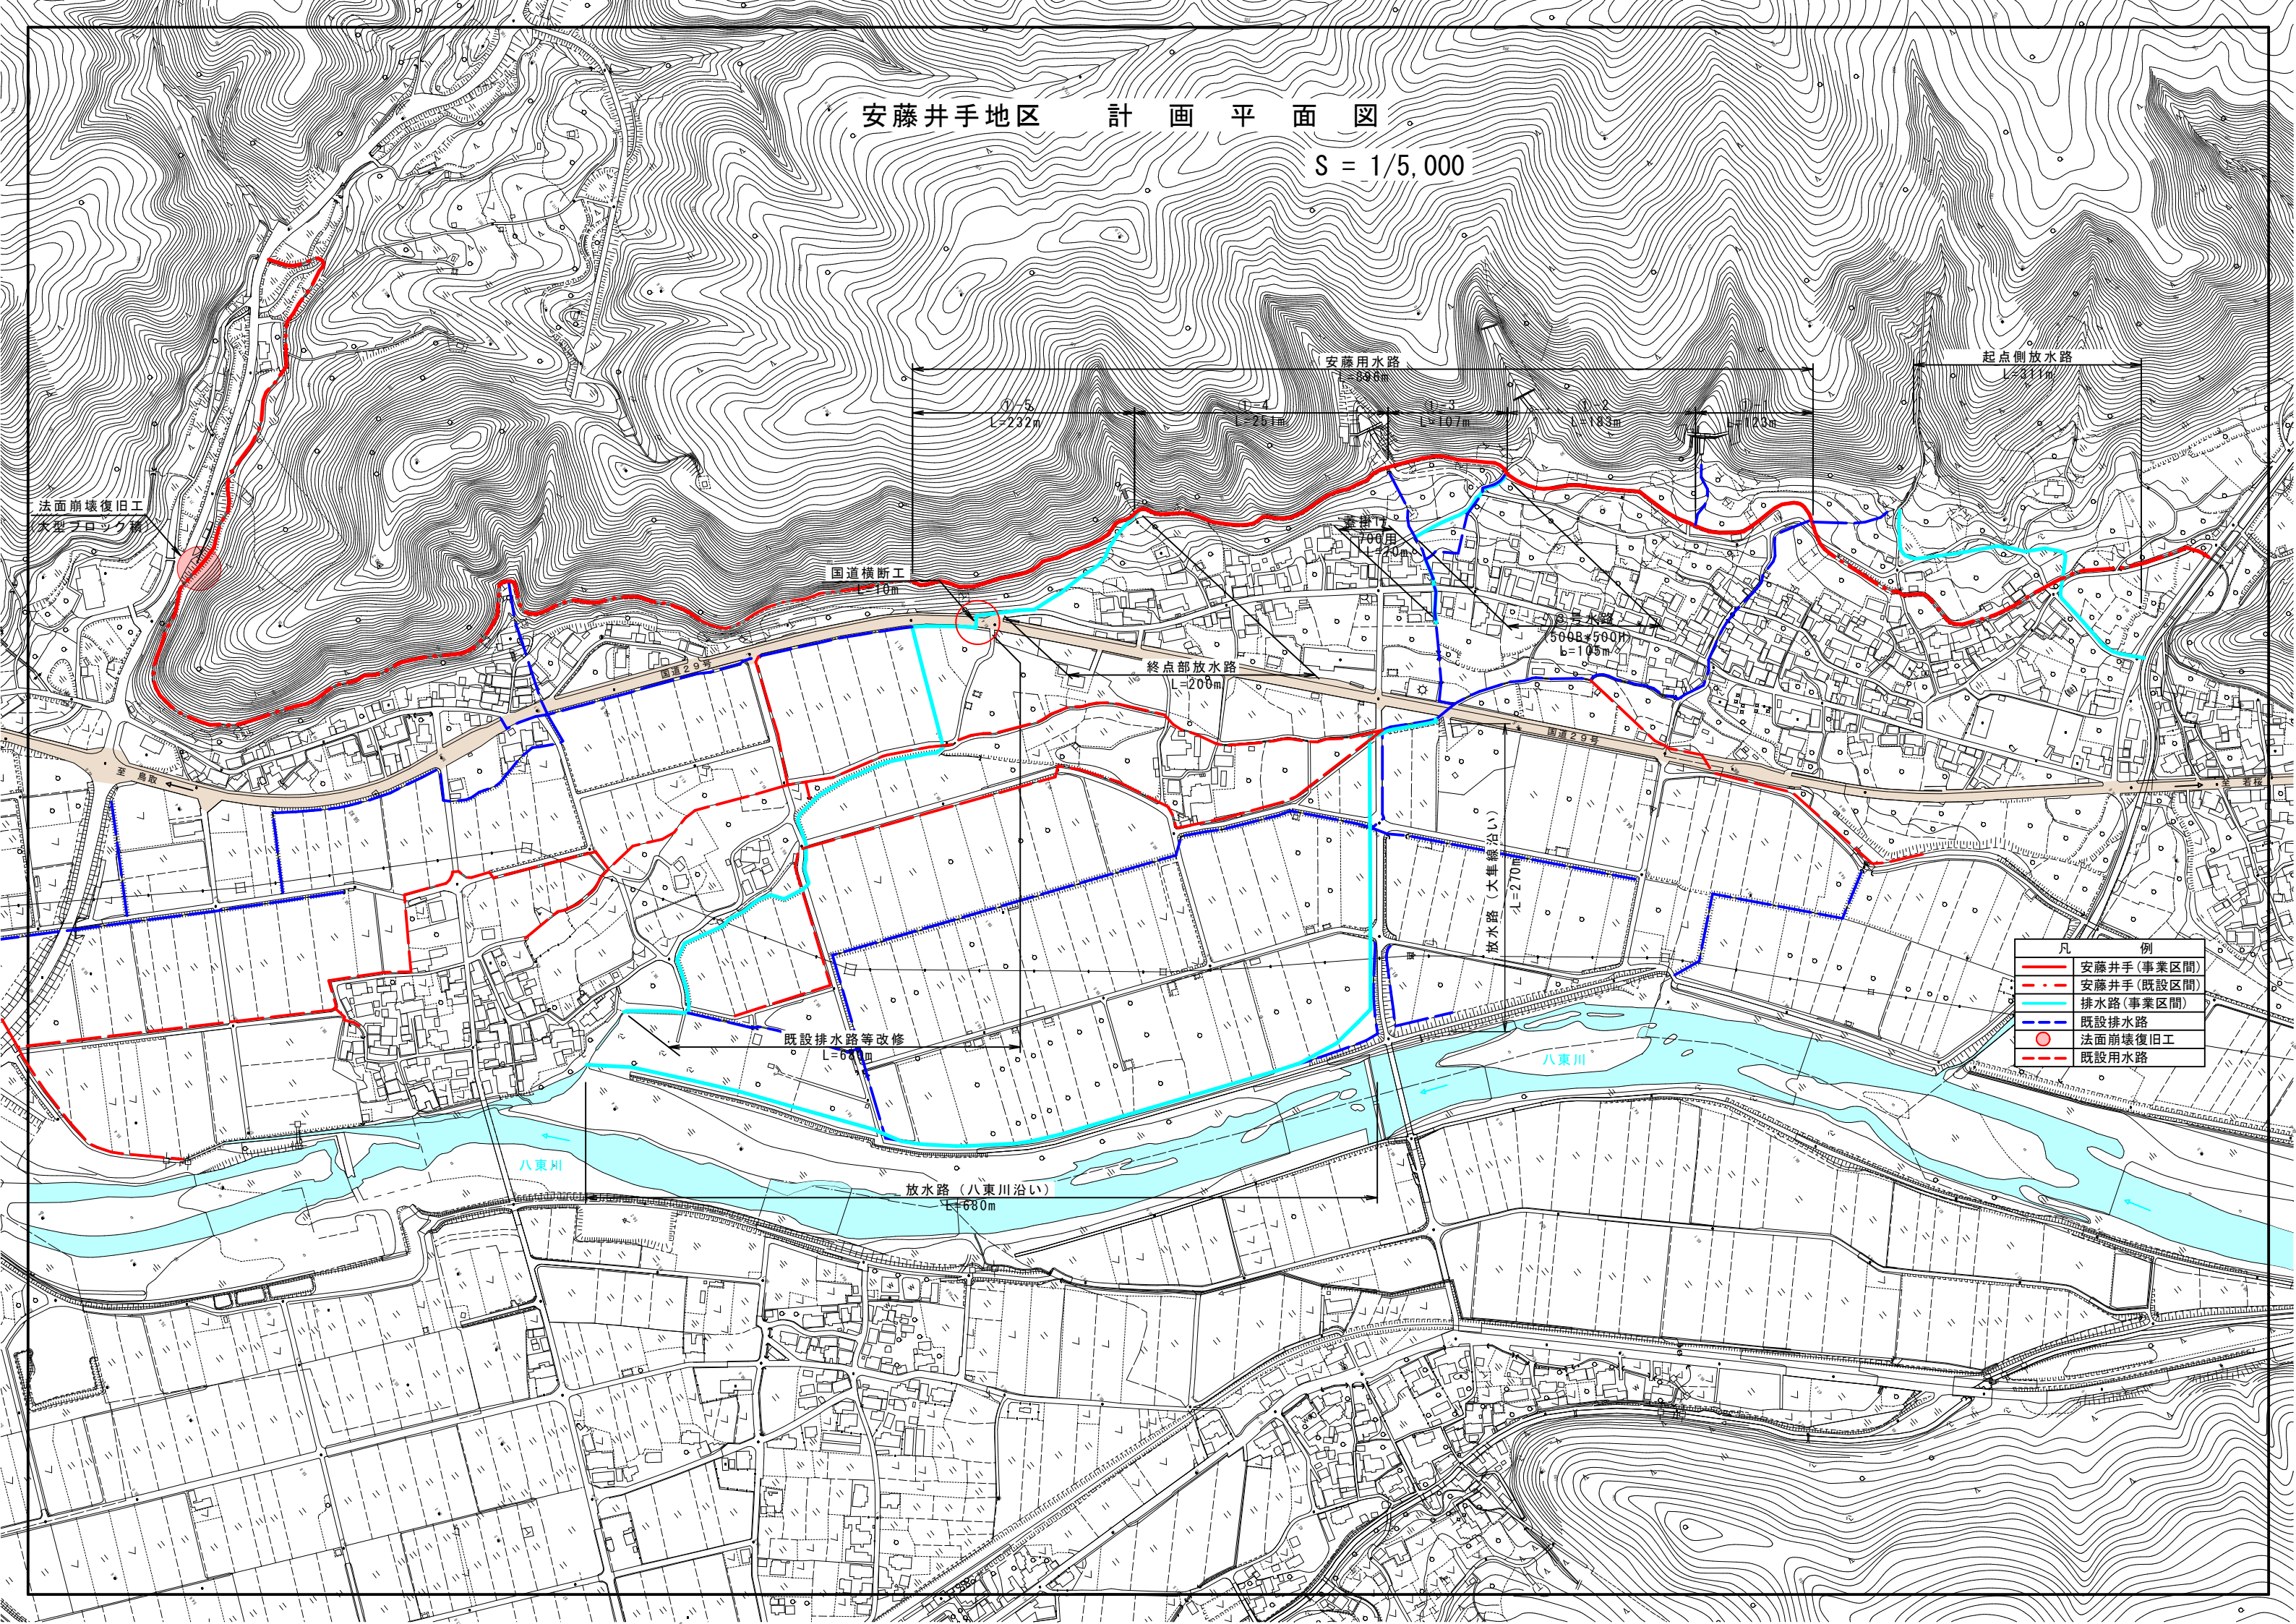

凡 例	
—	安藤井手(事業区間)
- - -	安藤井手(既設区間)
—	排水路(事業区間)
—	既設排水路
○	法面前壊復旧工
- - -	既設用水路