


道 路 台 帳 平 面 図

鳥 取 県

調整年月	平成 17 年 3 月	図面縮尺	1 : 1000	路線コード	22-195	道路種別	一般県道	路線名	鷹狩渡一木線	区間	5-6 ~ 6-6	図面番号	11-6
------	-------------	------	----------	-------	--------	------	------	-----	--------	----	-----------	------	------

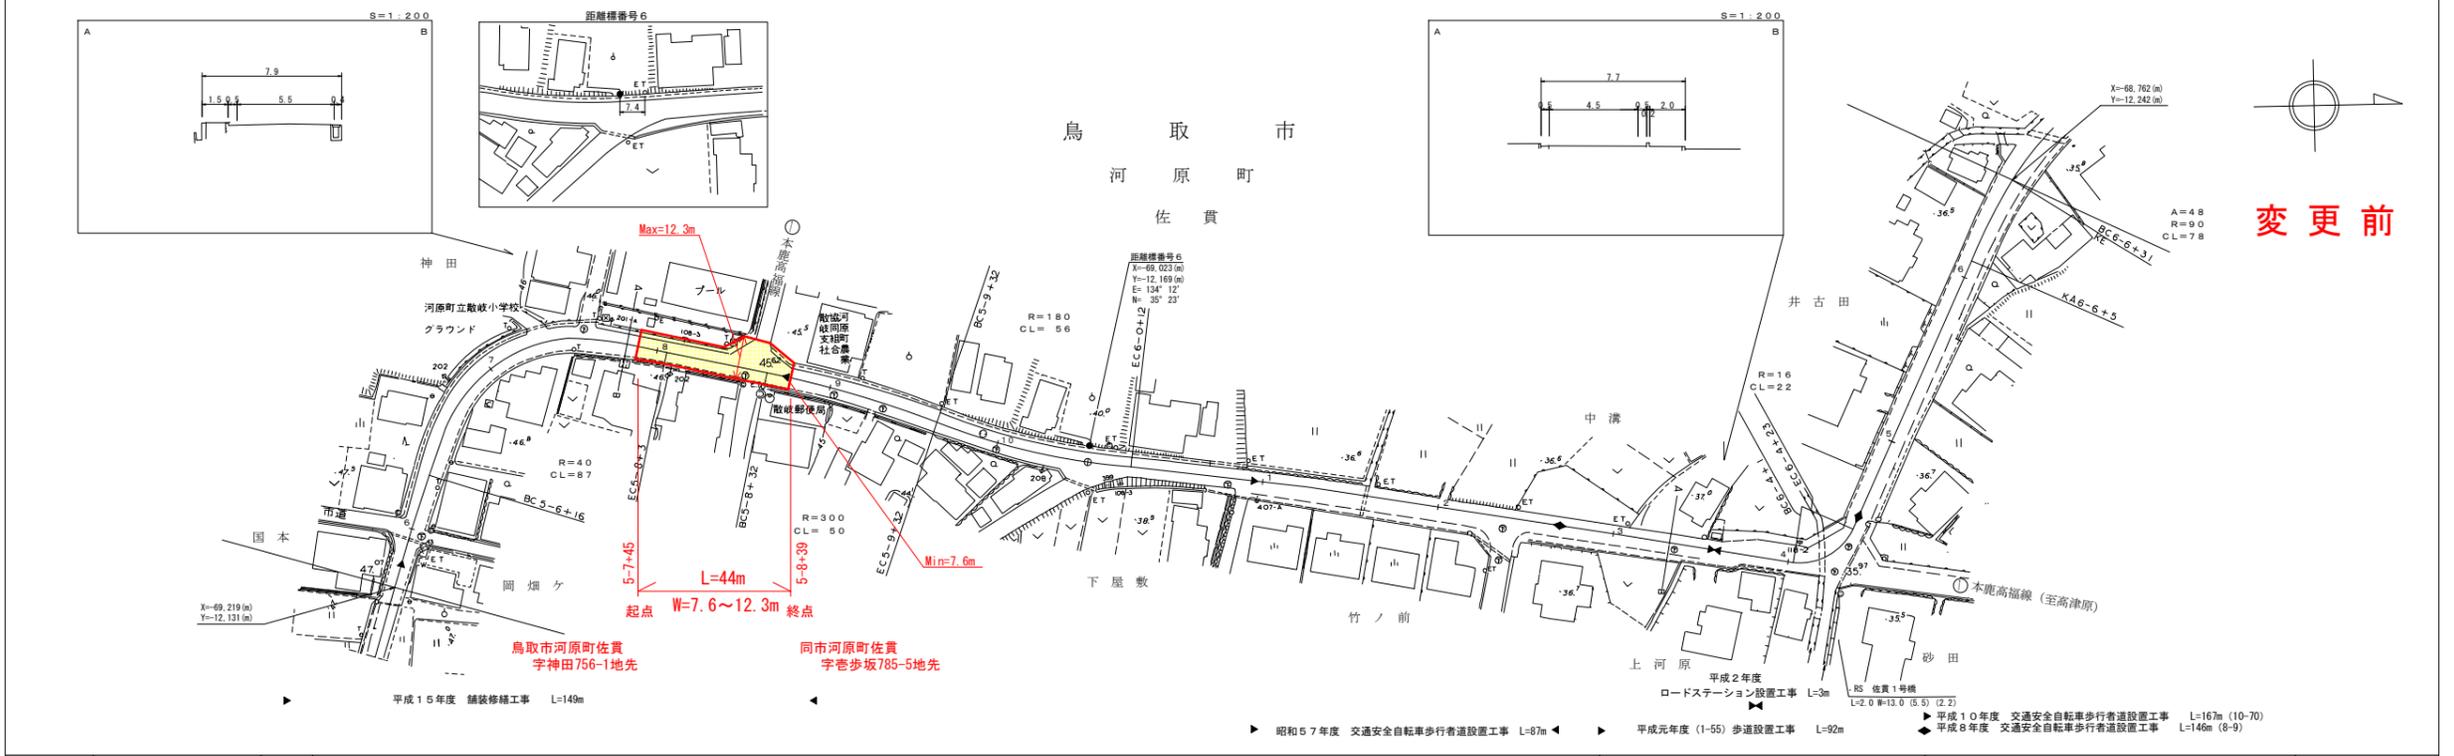

変更前

車道幅員	W=4.0		W=5.5		W=4.5		W=5.5
路面種別							
縦断勾配							
距離程							


アイコンヤマト株式会社

この地図は、建設省国土院院長の承認を得て、同院所管の測量図及び測量成果を
使用して製図したものである。(測図番号) 昭55 中出第44号

道 路 台 帳 付 図

鳥 取 県

調整年月	令和 6 年 3 月	図面縮尺	1 : 1000	路線コード	22-195	道路種別	一般県道	路線名	鷹狩渡一木線	区間	5-6 ~ 6-6	図面番号	11-6
------	------------	------	----------	-------	--------	------	------	-----	--------	----	-----------	------	------

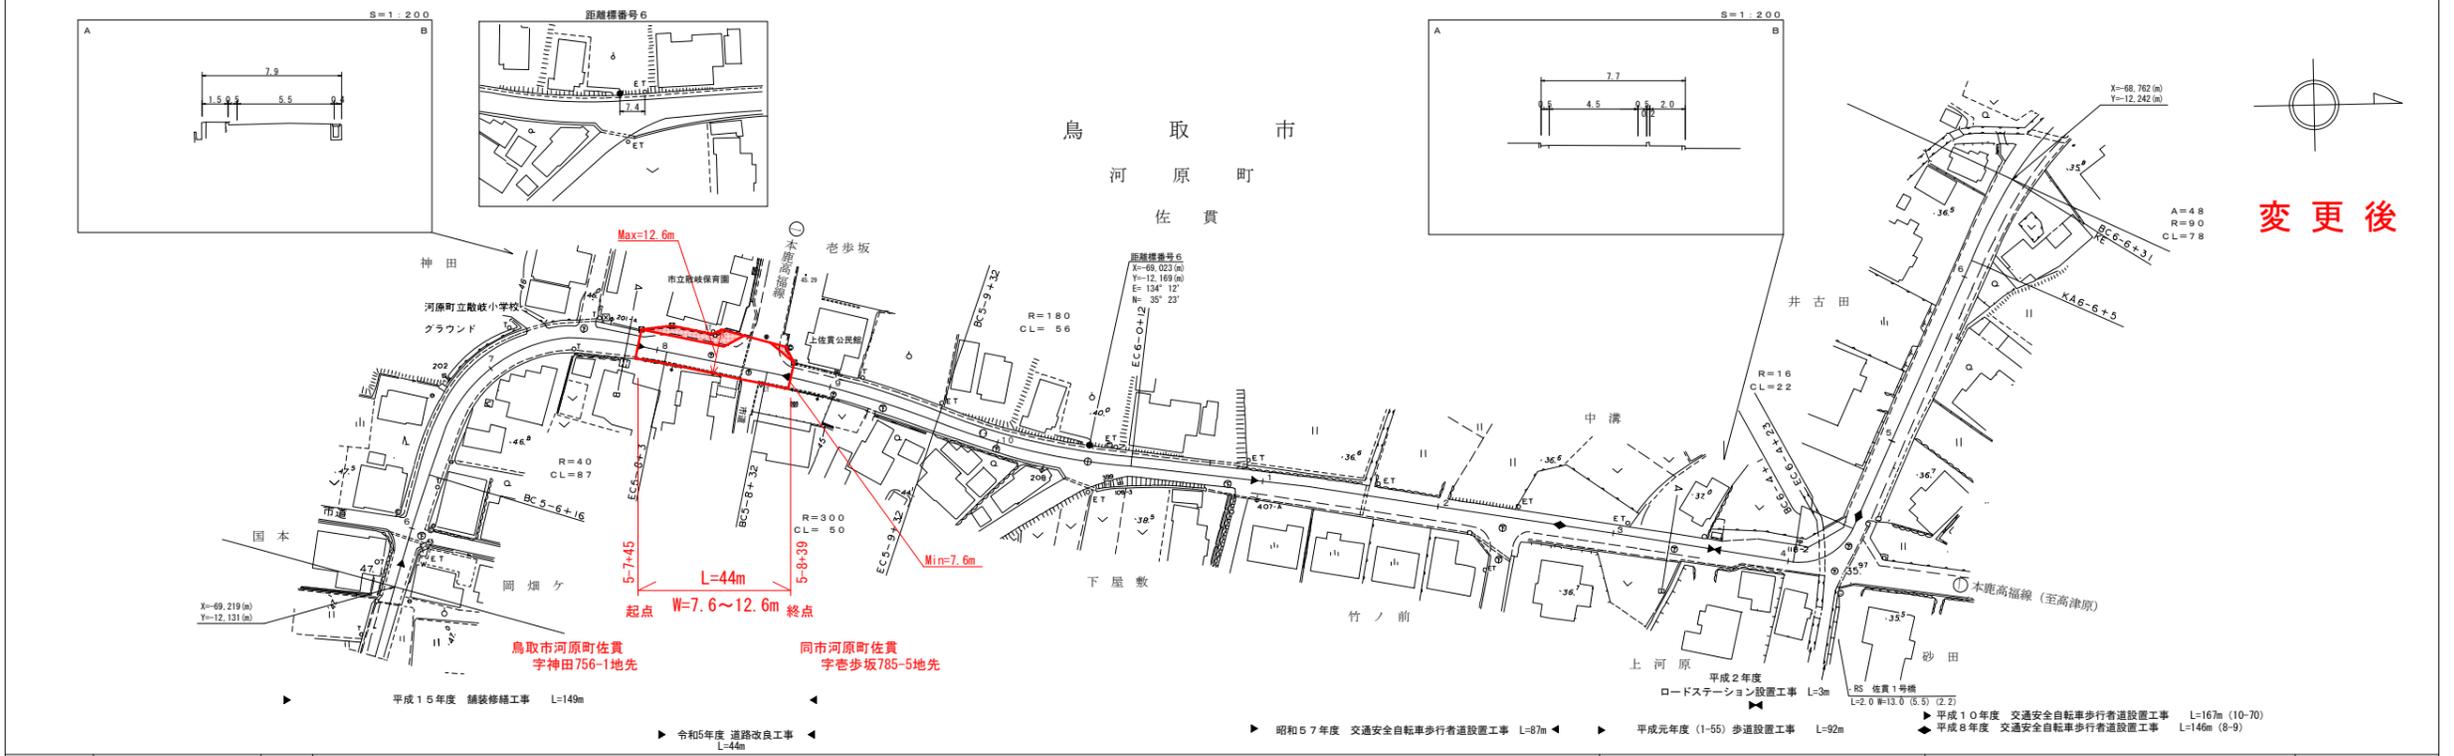


変更後

車道幅員	W=4.0		W=5.5		W=4.5		W=5.5
路面種別							
縦断勾配							
距離程							

アイコンヤマト株式会社


この地図は、建設省国土院院長の承認を得て、同院所管の測量図及び測量成果を
使用して製図したものである。(測図番号) 昭55 中出第44号

道 路 台 帳 平 面 図

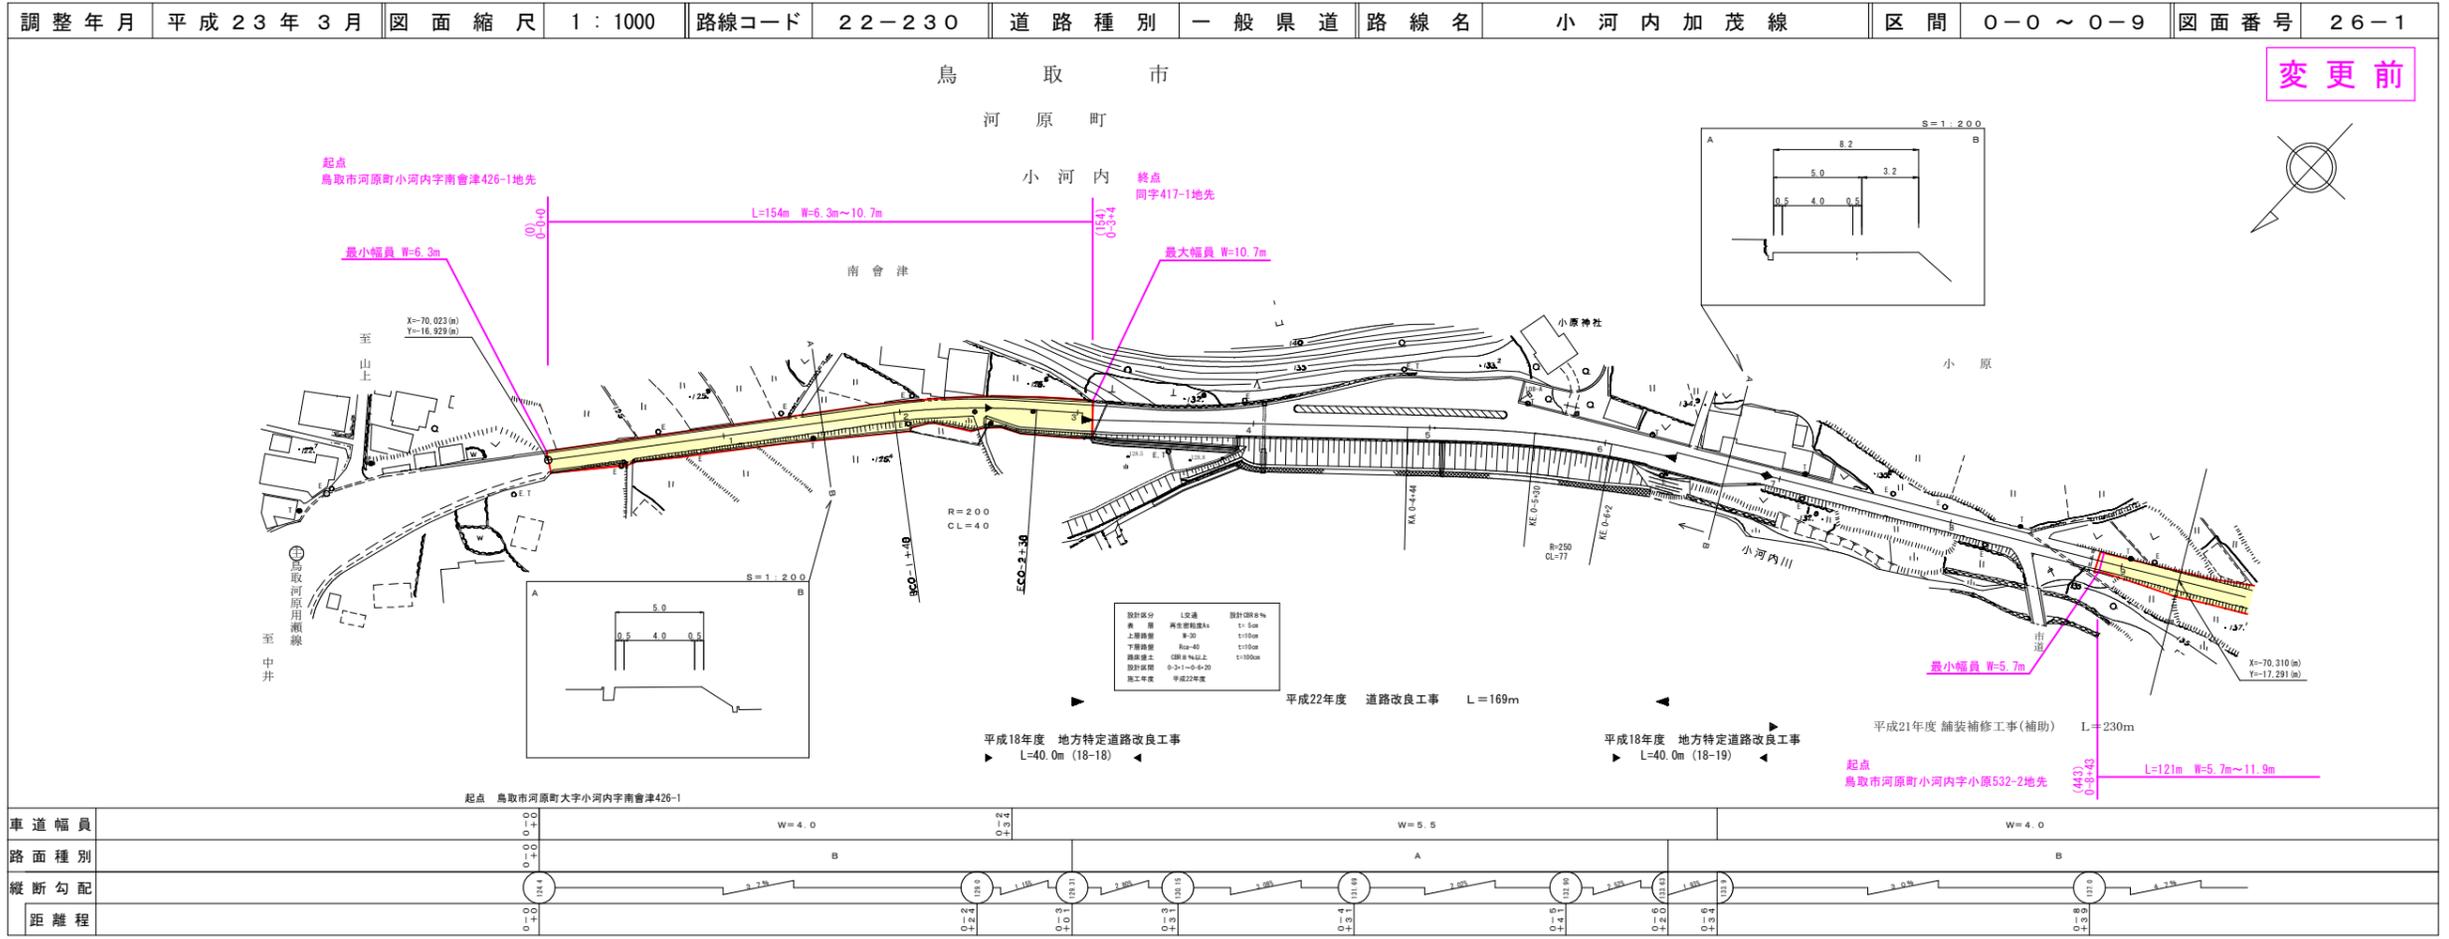


有限会社 サン技術コンサルタント


道 路 台 帳 付 図

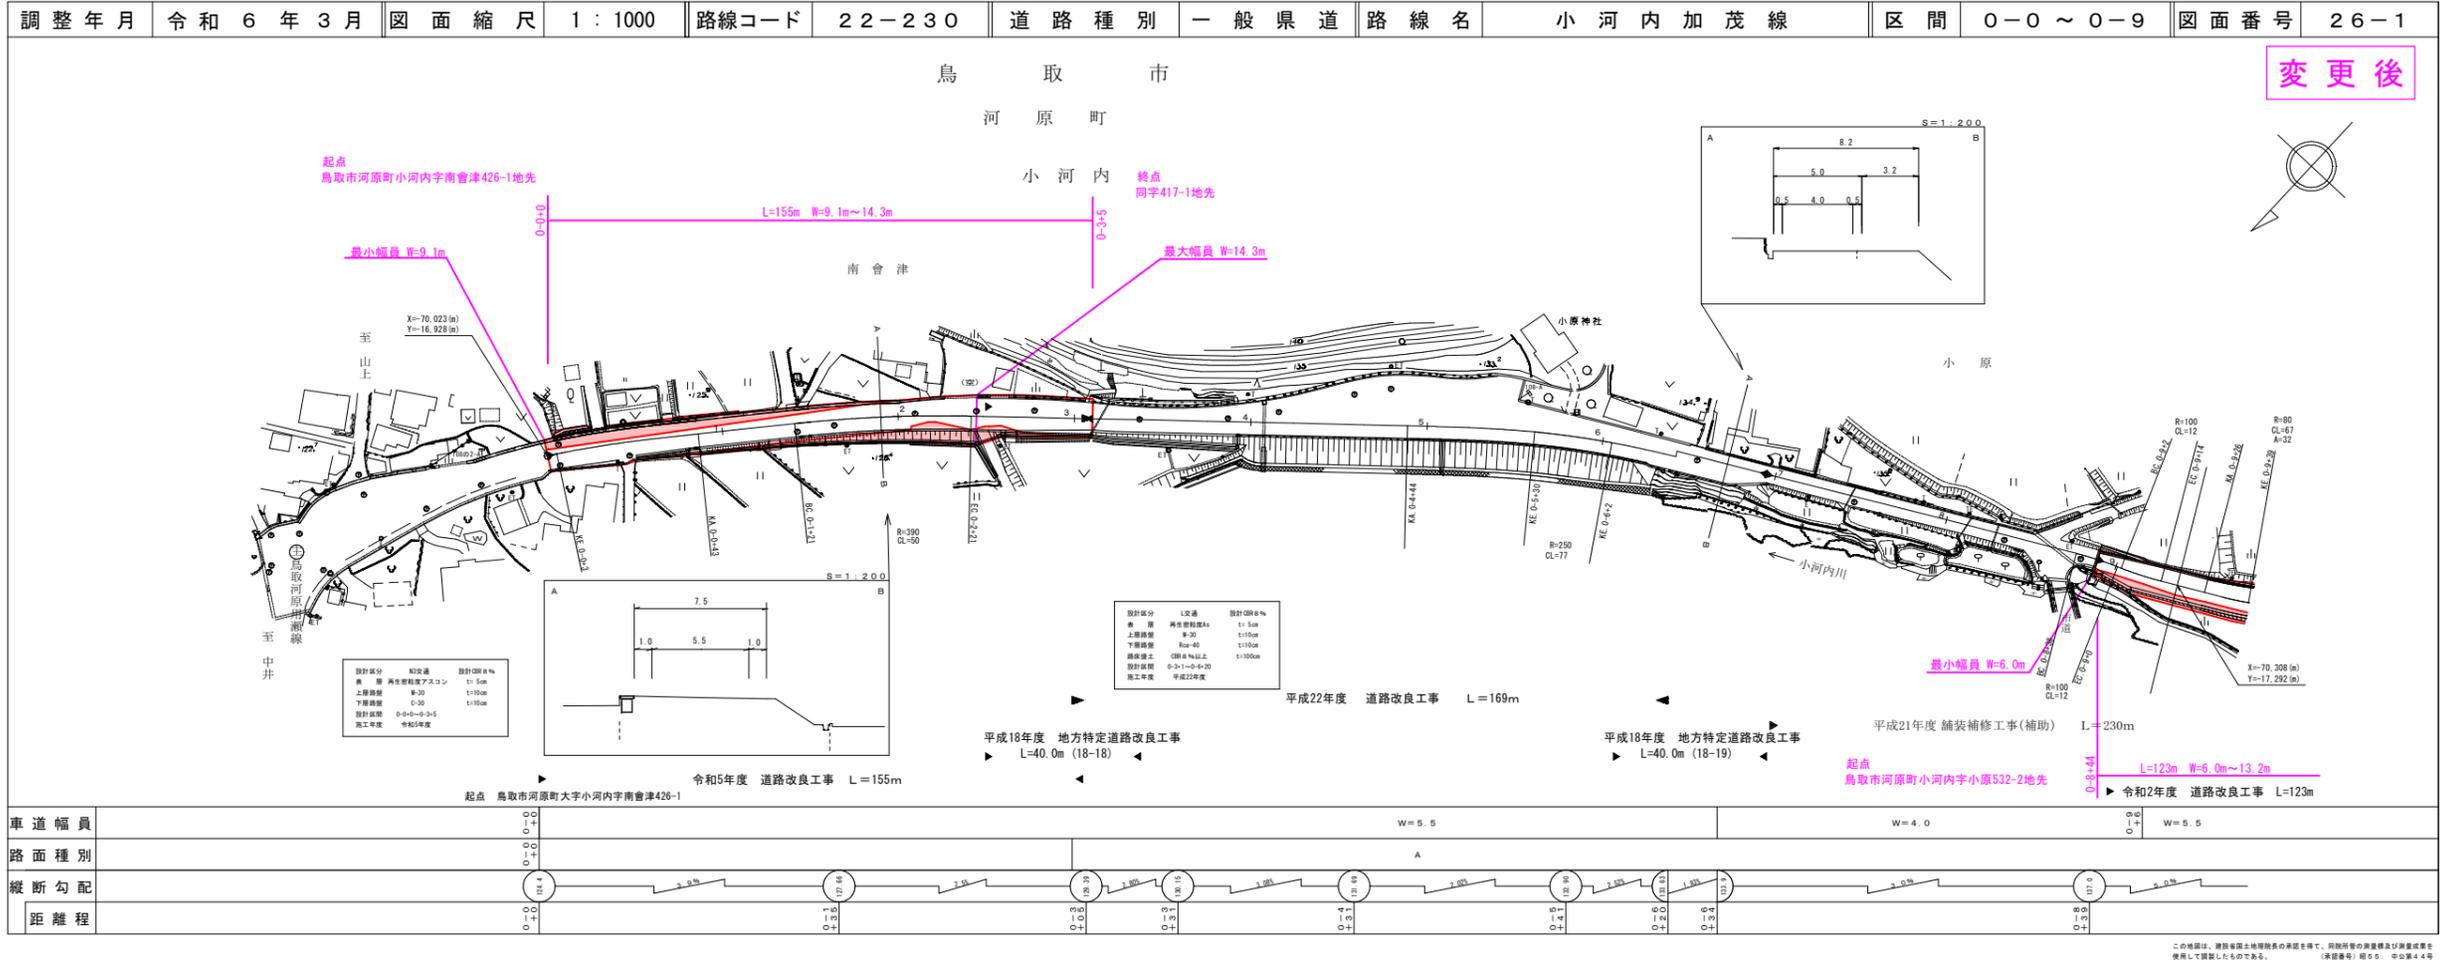

有限会社 サン技術コンサルタント

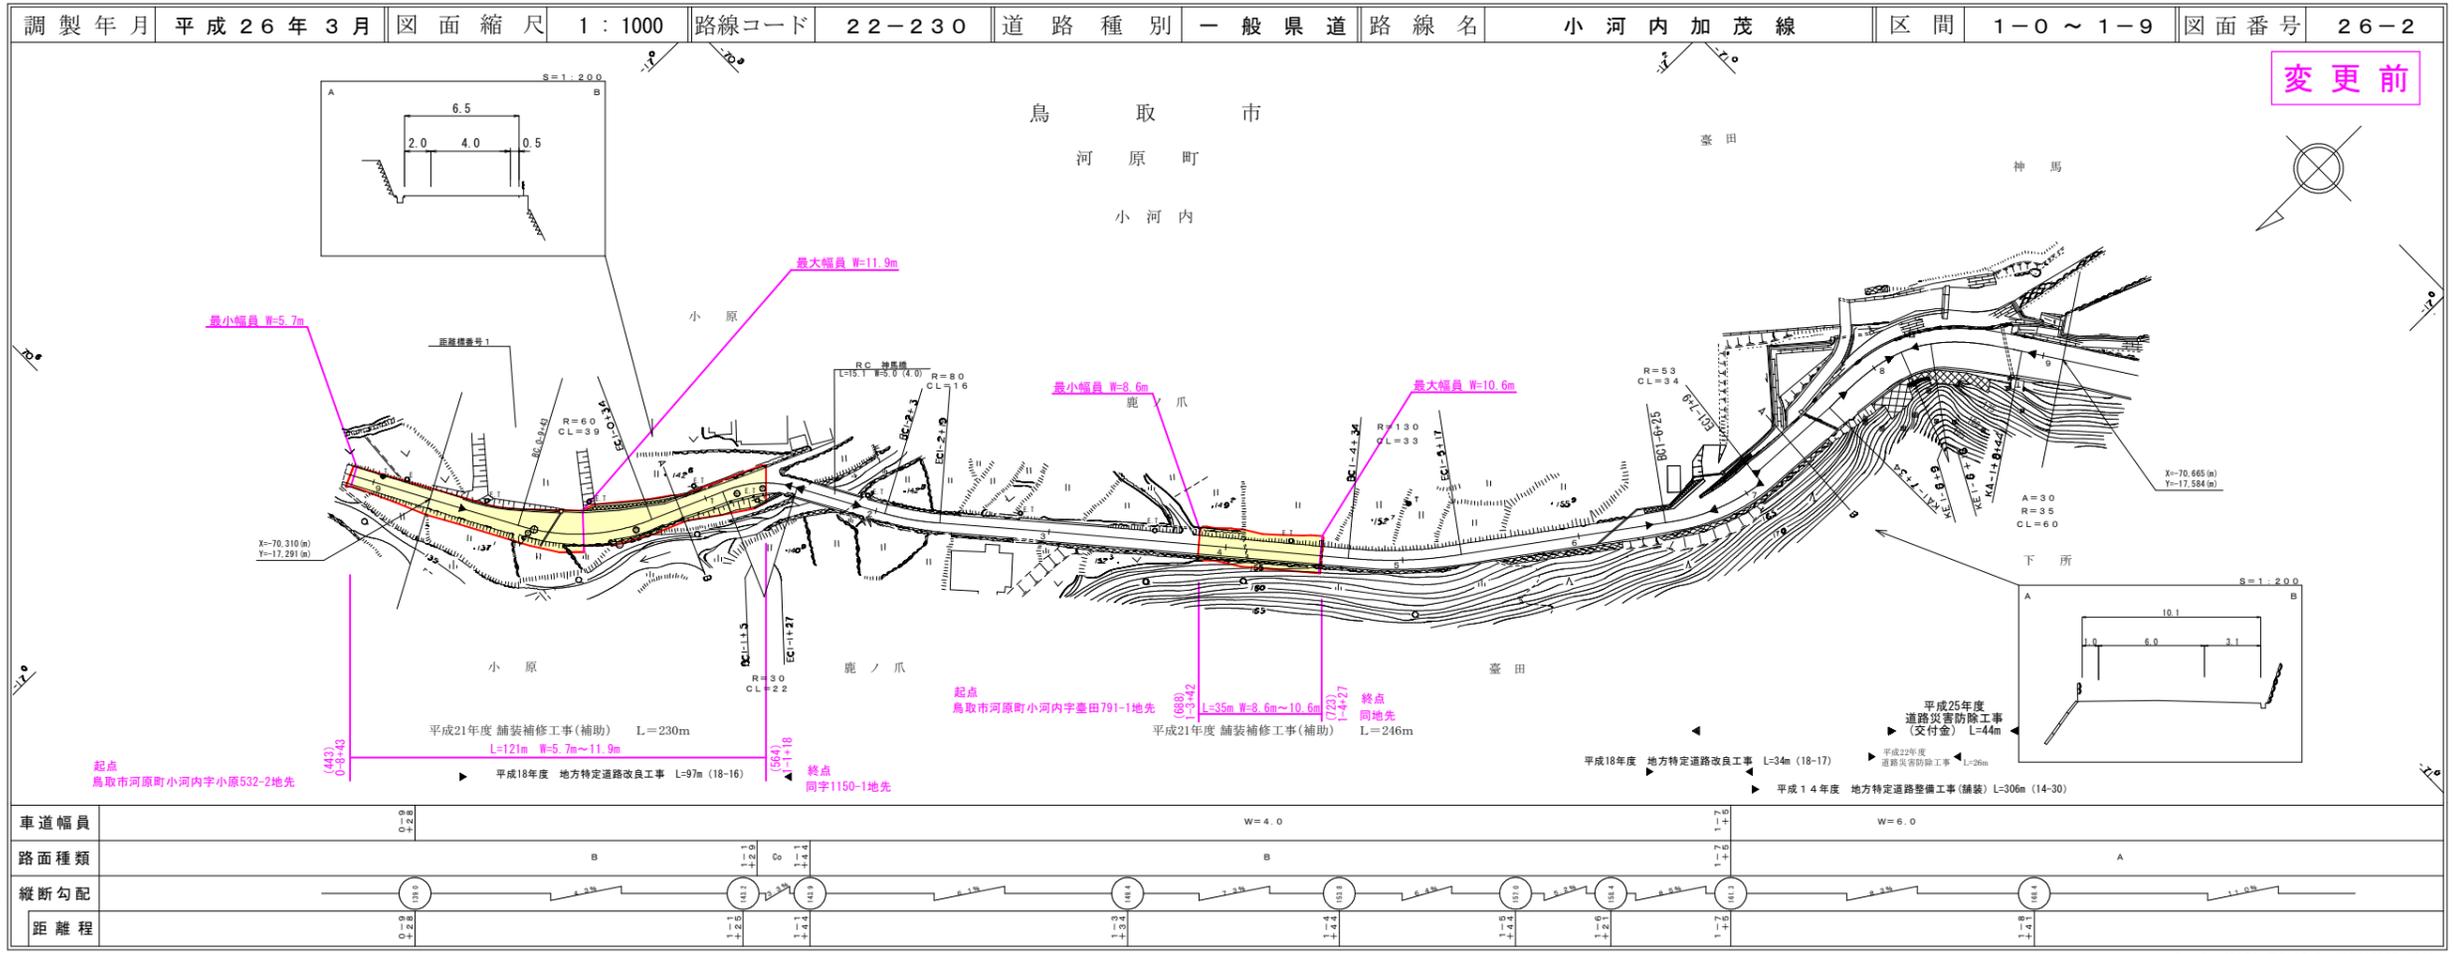


サイトウコンサルタント株式会社

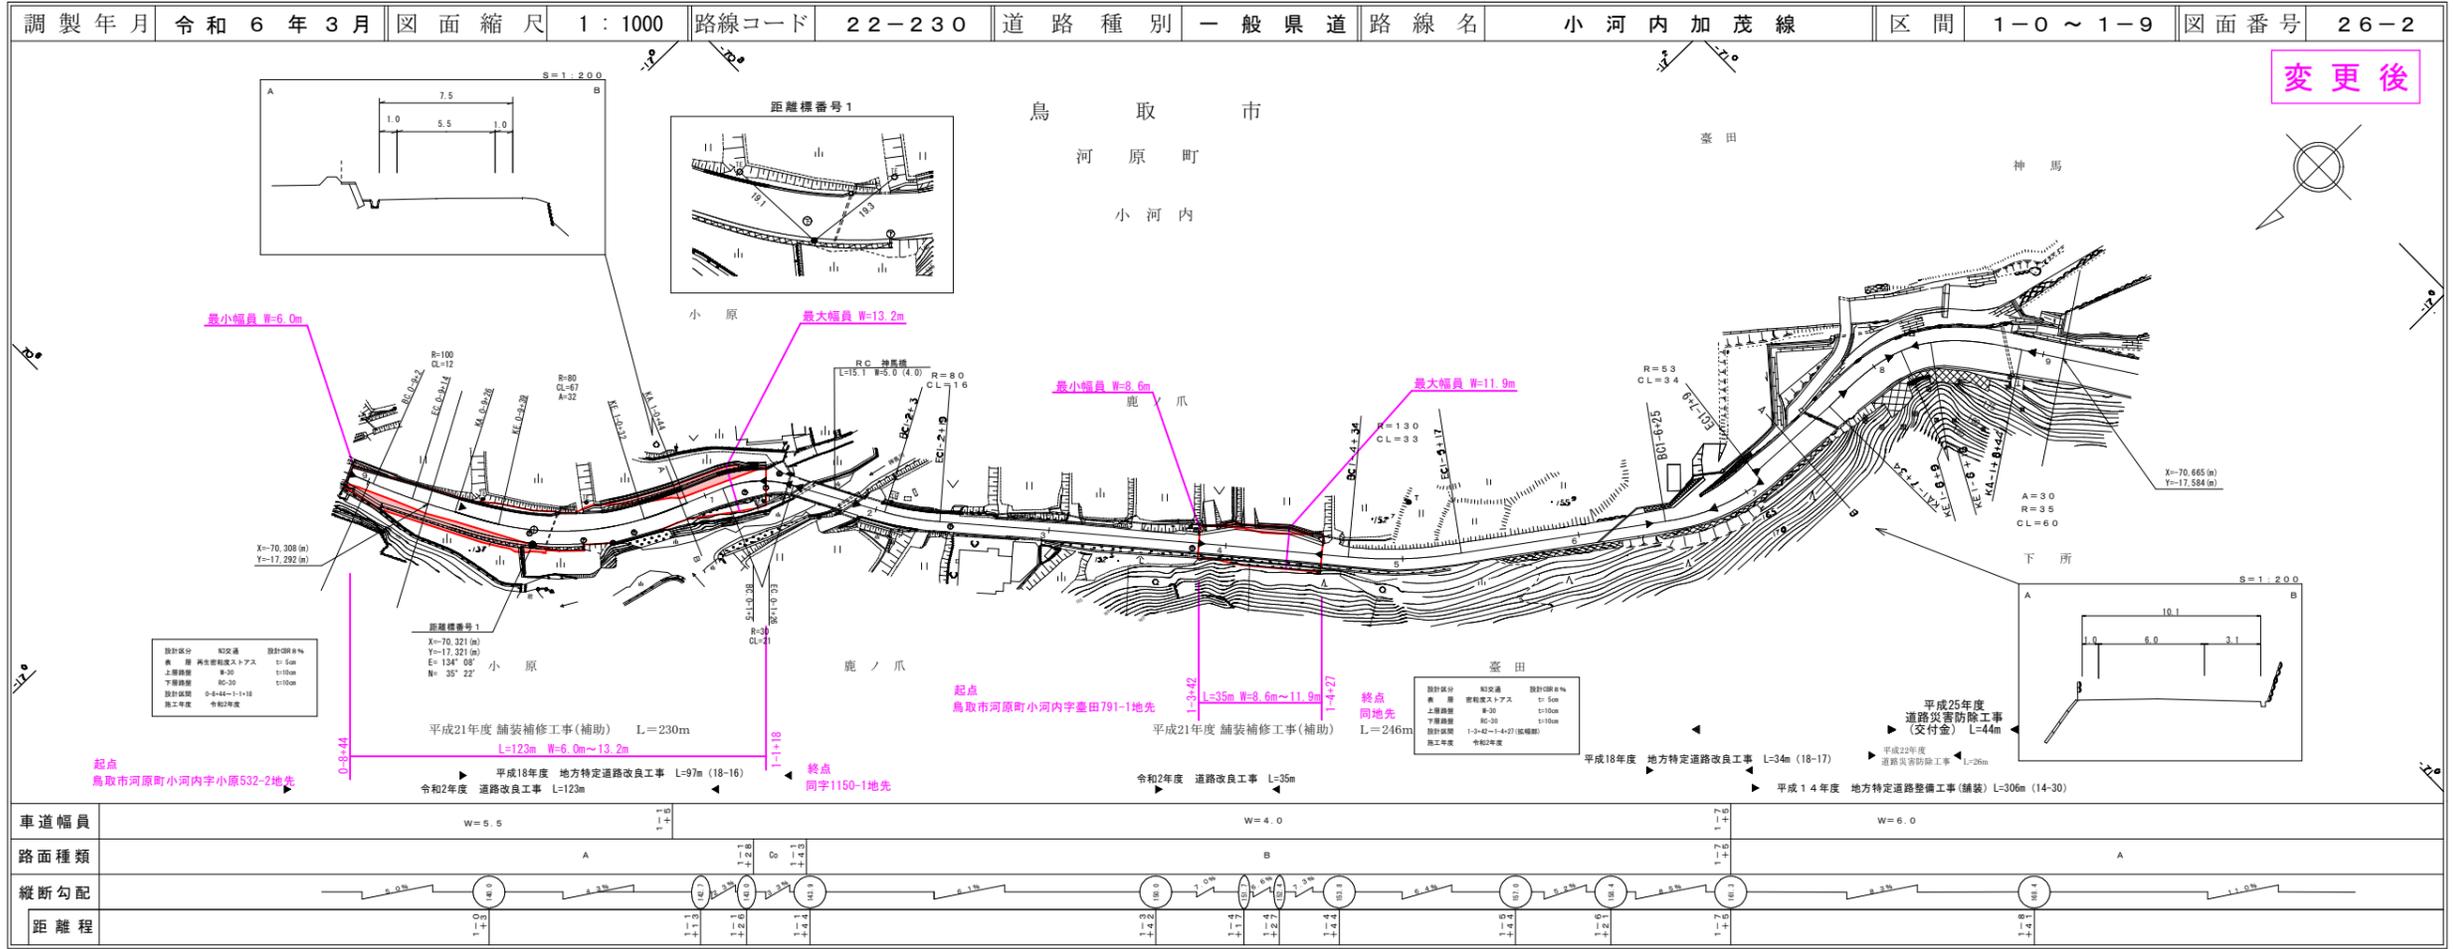


有限会社 マツモトサーバイコンサルタント

この地図は、建設省土地院院長の承認を得て、同院所管の測量及び測量成果を
使用して製図したものである。(測図番号) 昭55-空測第44号

この地図は、建設省土地院院長の承認を得て、同院所管の測量及び測量成果を
使用して製図したものである。(測図番号) 昭55-空測第44号

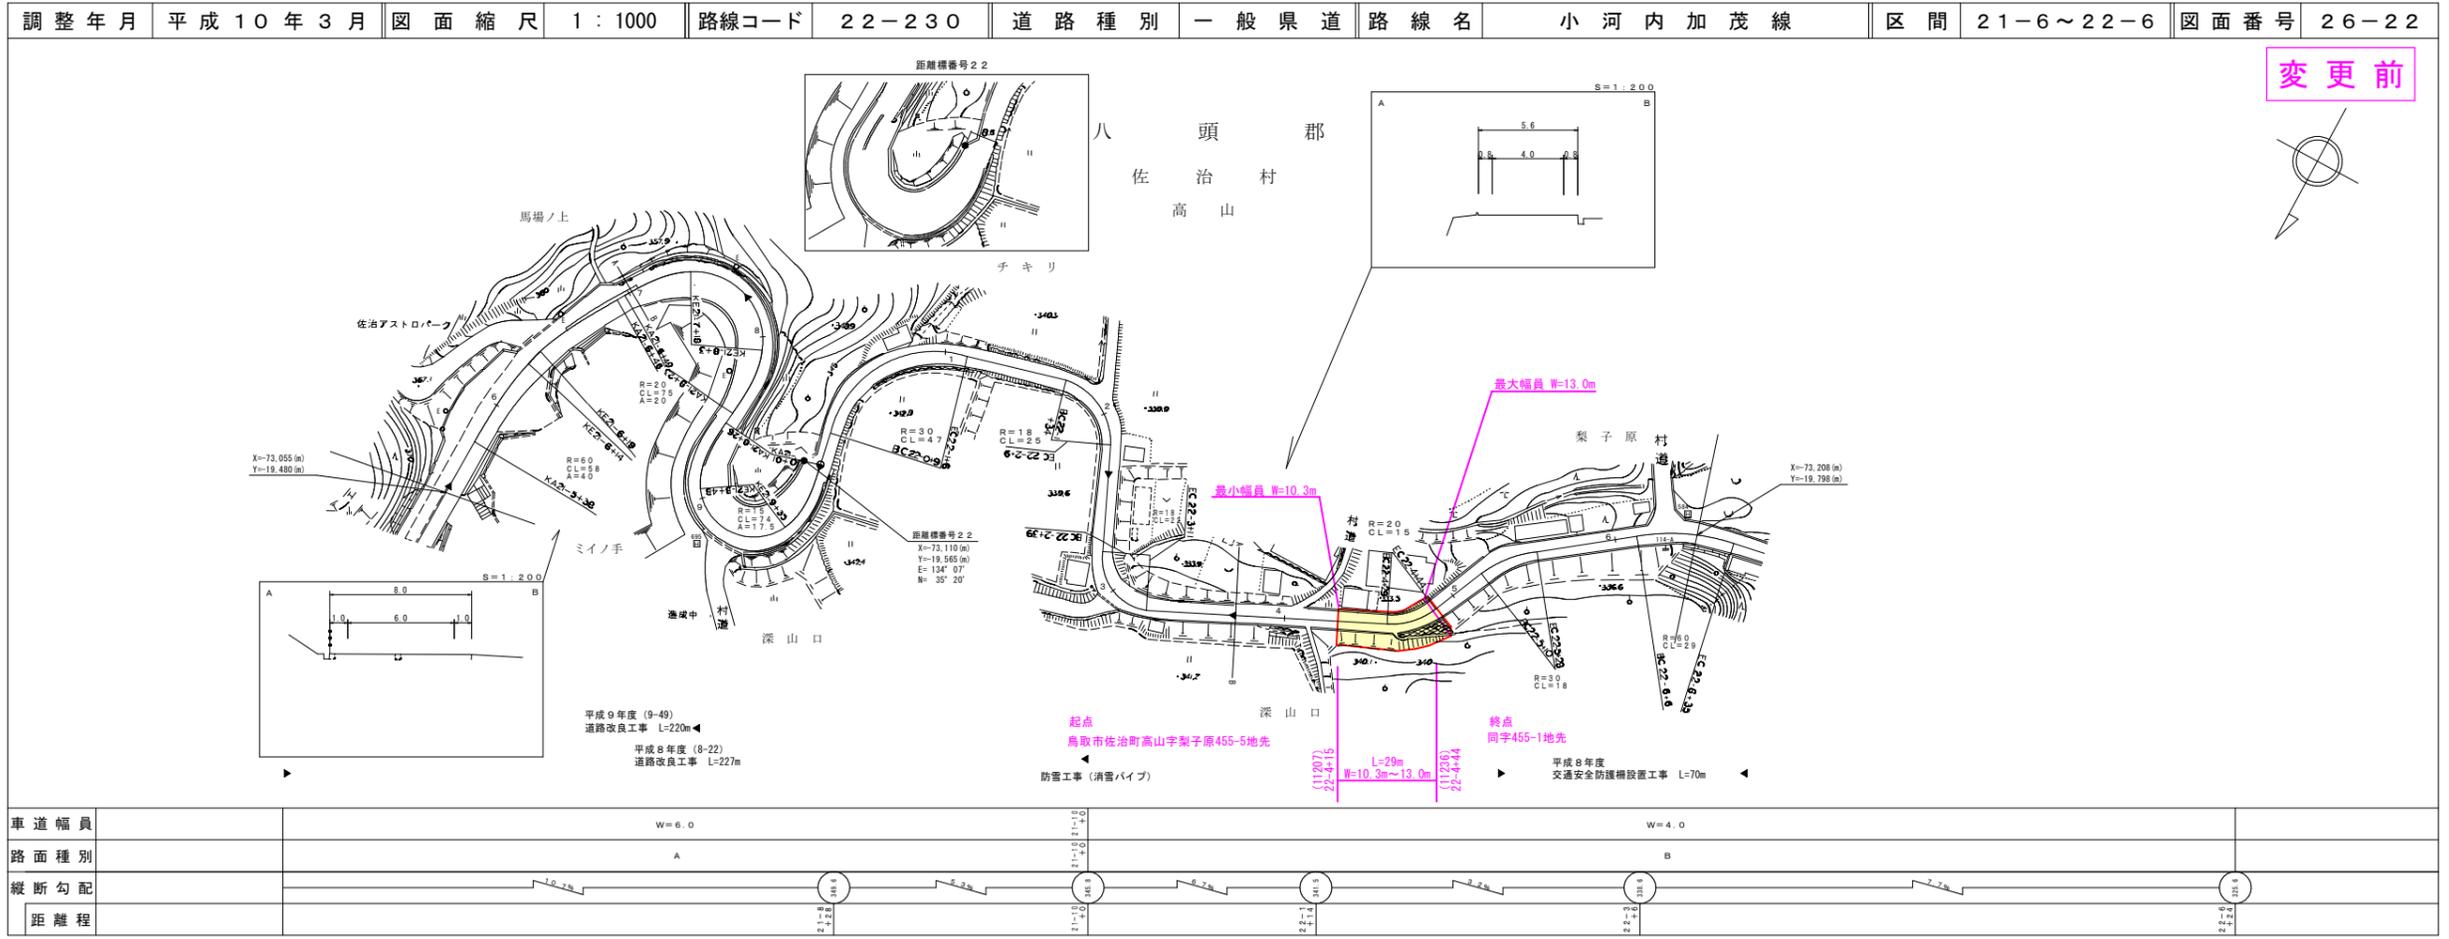

株式会社新栄エンジニアリング

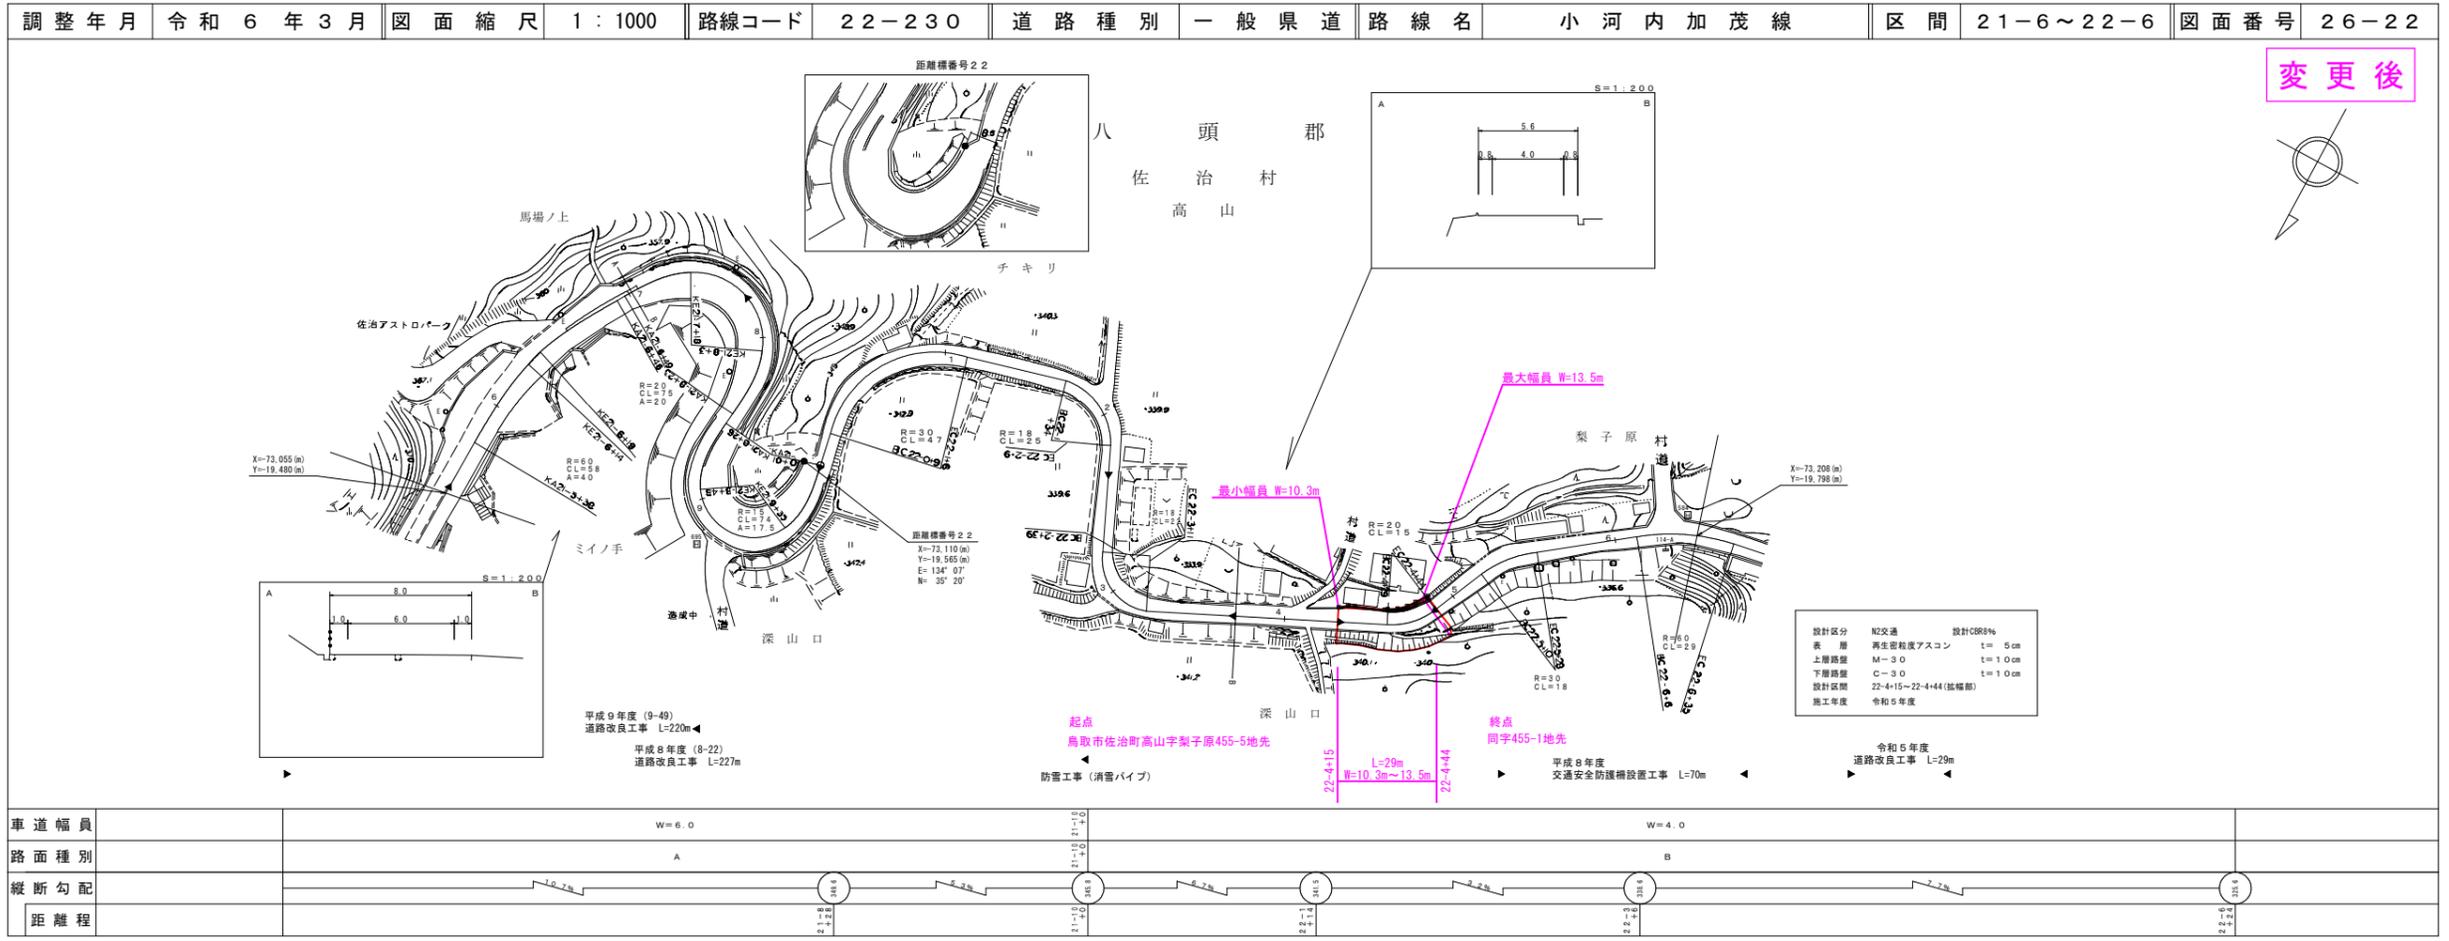


有限会社マツモトサーベイコンサルタント
株式会社新栄エンジニアリング

22-230
小河内加茂線

道 路 台 帳 付 図

鳥 取 県

調整年月	平成30年3月	図面縮尺	1:1000	路線コード	22-230	道路種別	一般県道	路線名	小河内加茂線	区間	22-7~23-7	図面番号	26-23
------	---------	------	--------	-------	--------	------	------	-----	--------	----	-----------	------	-------

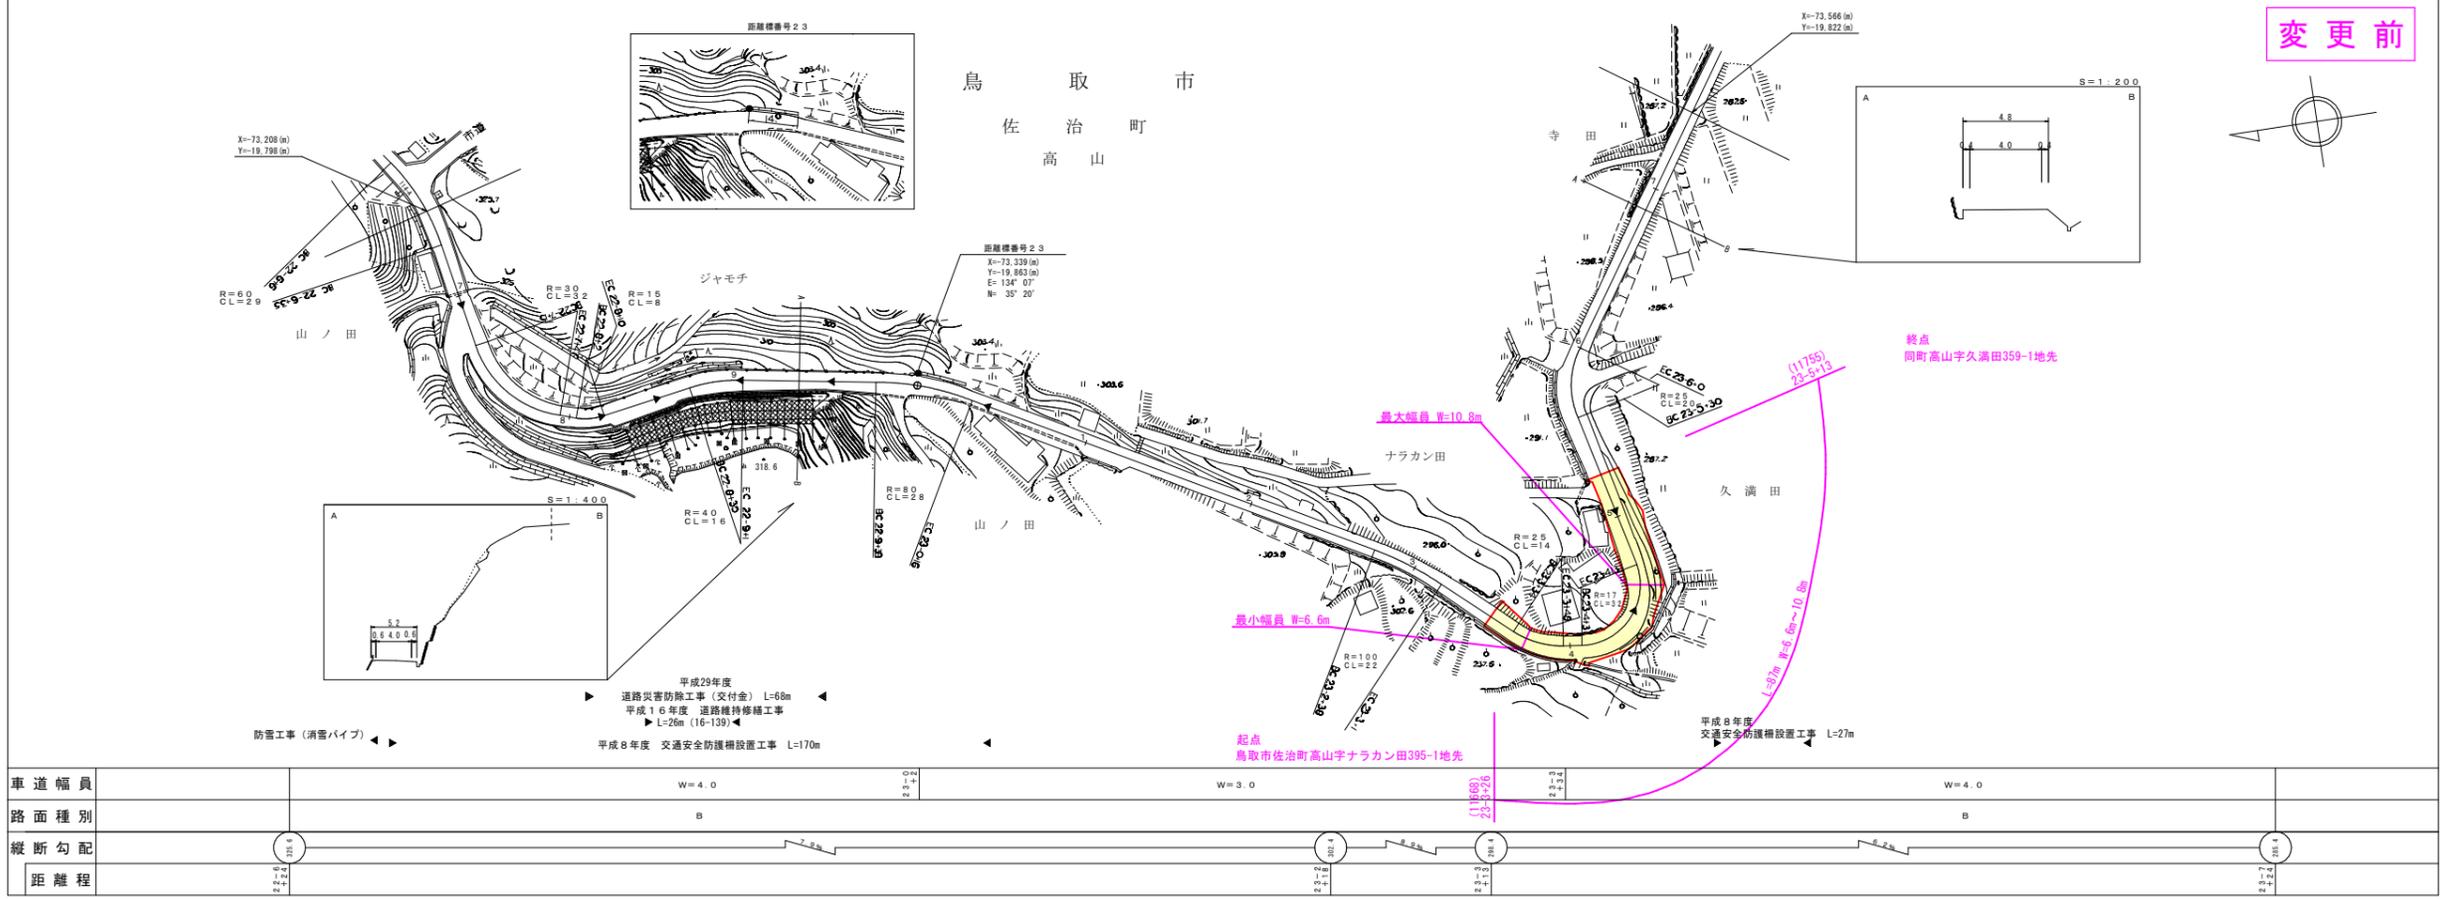


アイコンヤマト株式会社
株式会社ミット

この地図は、建設省国土院の承諾を得て、同院所管の測量簿及び測量成果を
使用して製図したものである。(測図番号) 測59 申公第24号

道 路 台 帳 付 図

鳥 取 県

調整年月	令和6年3月	図面縮尺	1:1000	路線コード	22-230	道路種別	一般県道	路線名	小河内加茂線	区間	22-7~23-7	図面番号	26-23
------	--------	------	--------	-------	--------	------	------	-----	--------	----	-----------	------	-------

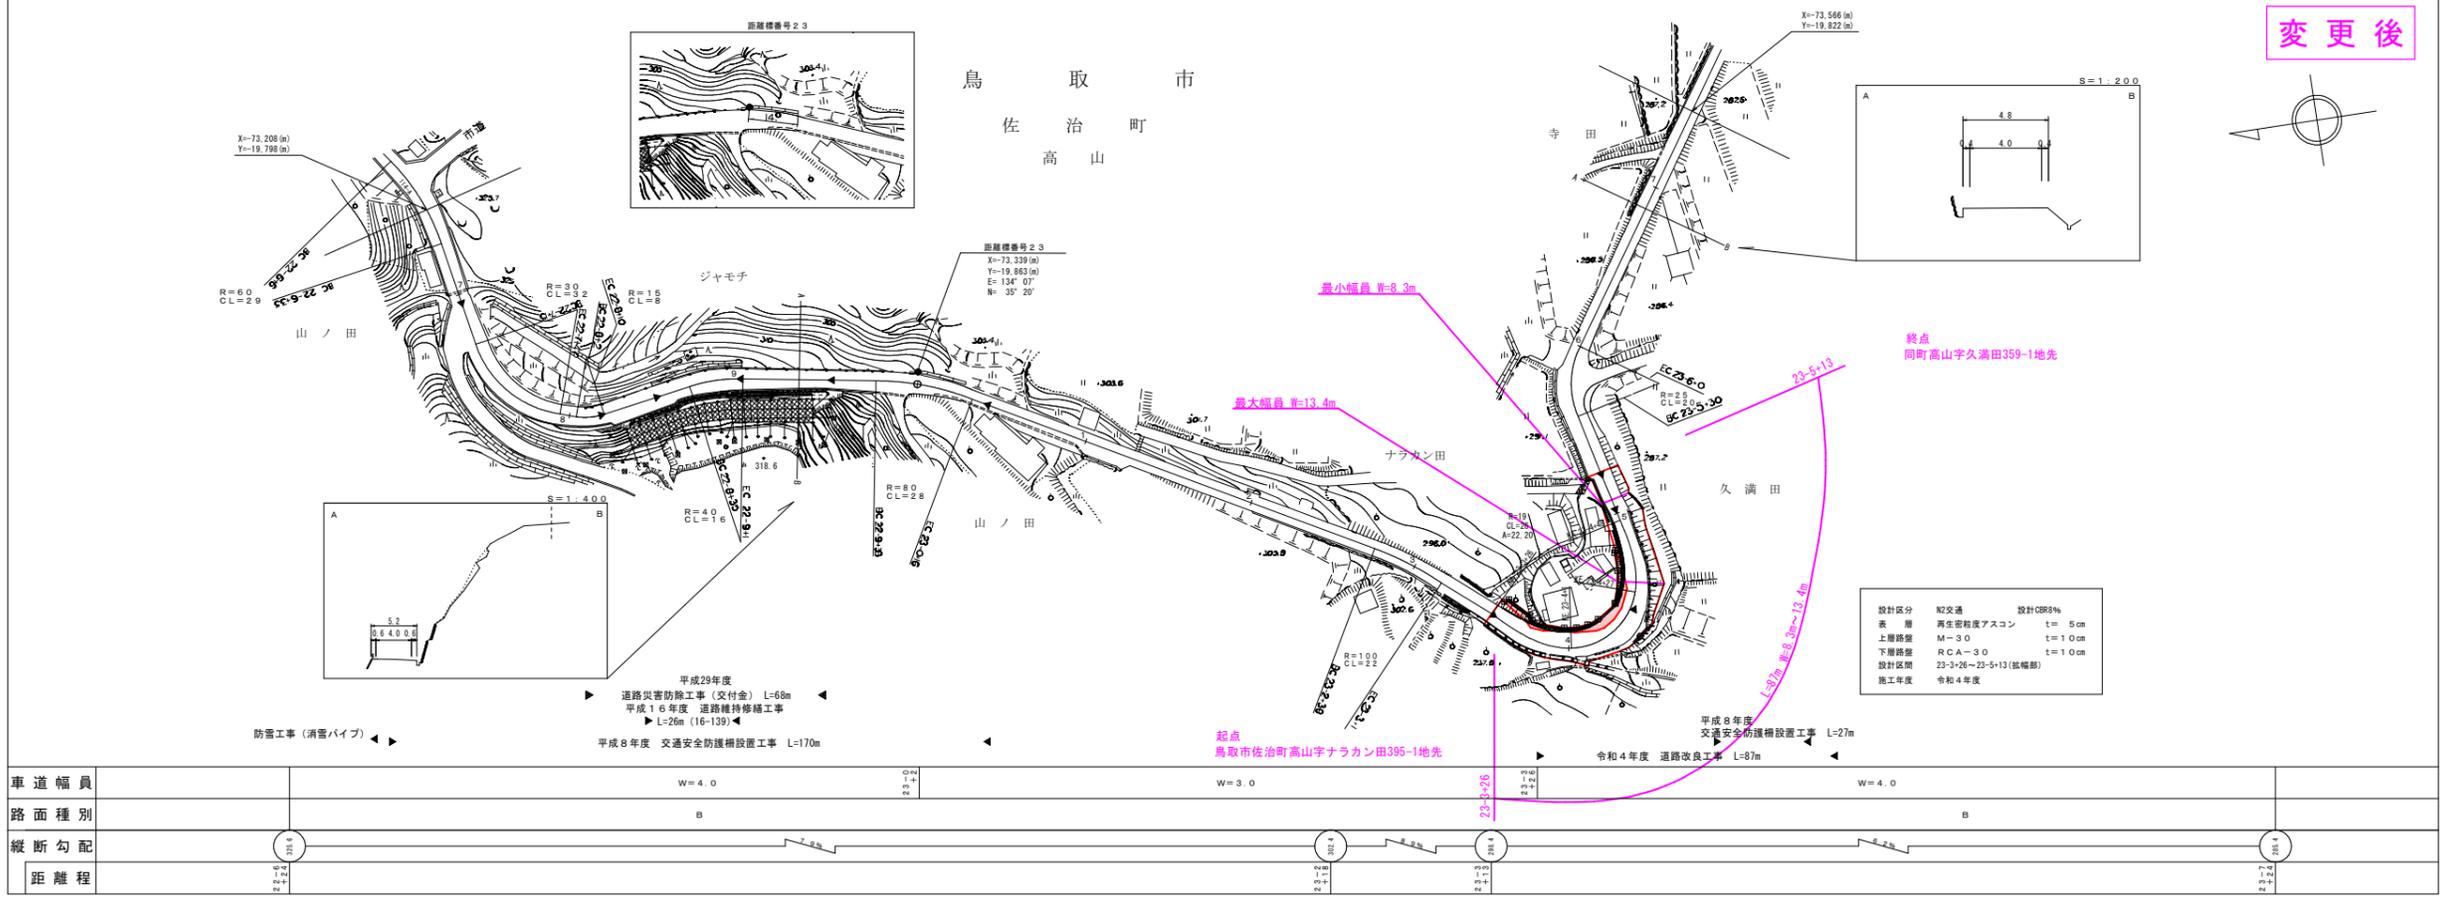


アイコンヤマト株式会社
株式会社ミット
有限会社マツモトサーベイコンサルタント

この地図は、建設省国土院の承諾を得て、同院所管の測量簿及び測量成果を
使用して製図したものである。(測図番号) 測59 申公第24号

調整年月	令和 3 年 11 月	図面縮尺	1 : 1000	路線コード	22-230	道路種別	一般県道	路線名	小河内加茂線	区間	23-8~24-8	図面番号	26-24
------	-------------	------	----------	-------	--------	------	------	-----	--------	----	-----------	------	-------


株式会社
新栄エンジニアリング

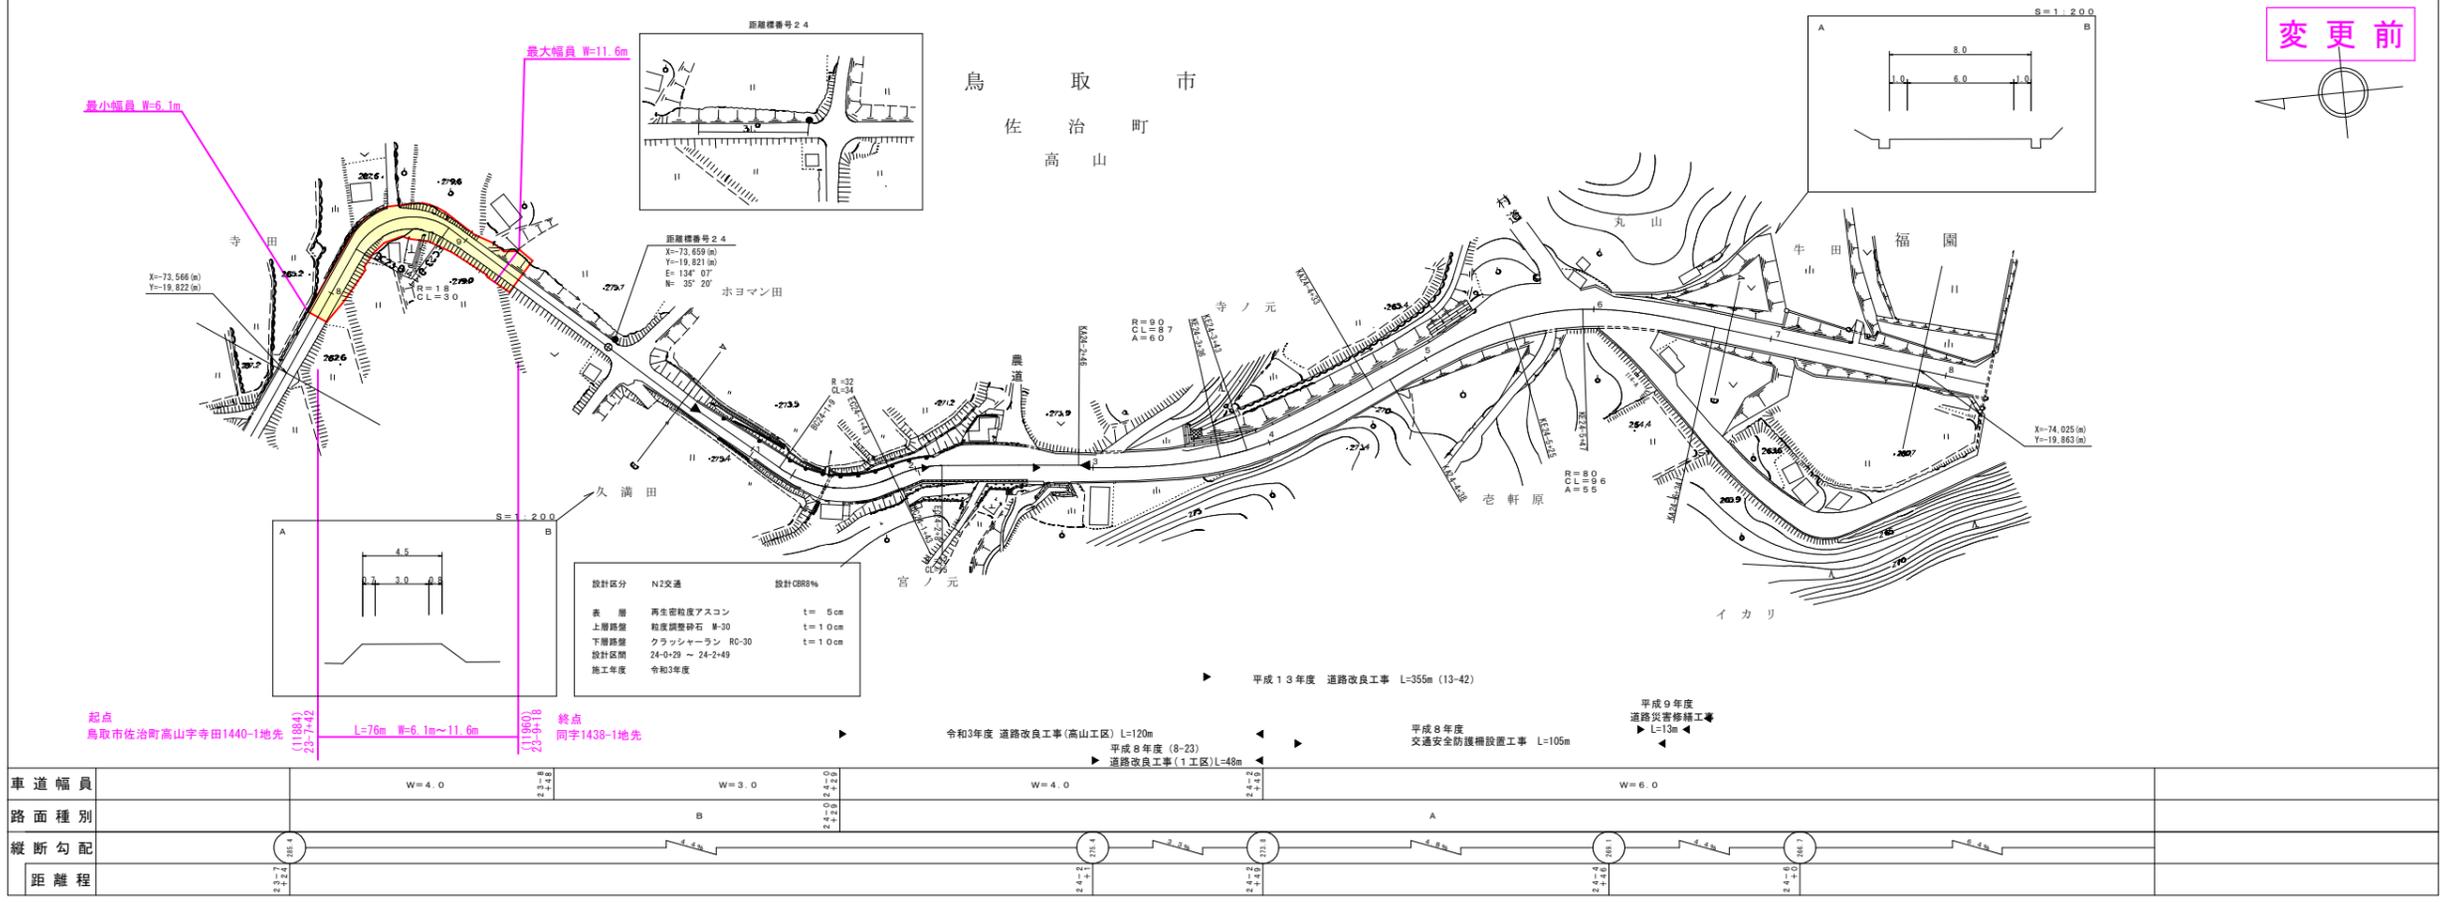

変更前

調整年月	令和 6 年 3 月	図面縮尺	1 : 1000	路線コード	22-230	道路種別	一般県道	路線名	小河内加茂線	区間	23-8~24-8	図面番号	26-24
------	------------	------	----------	-------	--------	------	------	-----	--------	----	-----------	------	-------

有限会社
マツモト
株式会社
新栄エンジニアリング
株式会社
コンサルタント

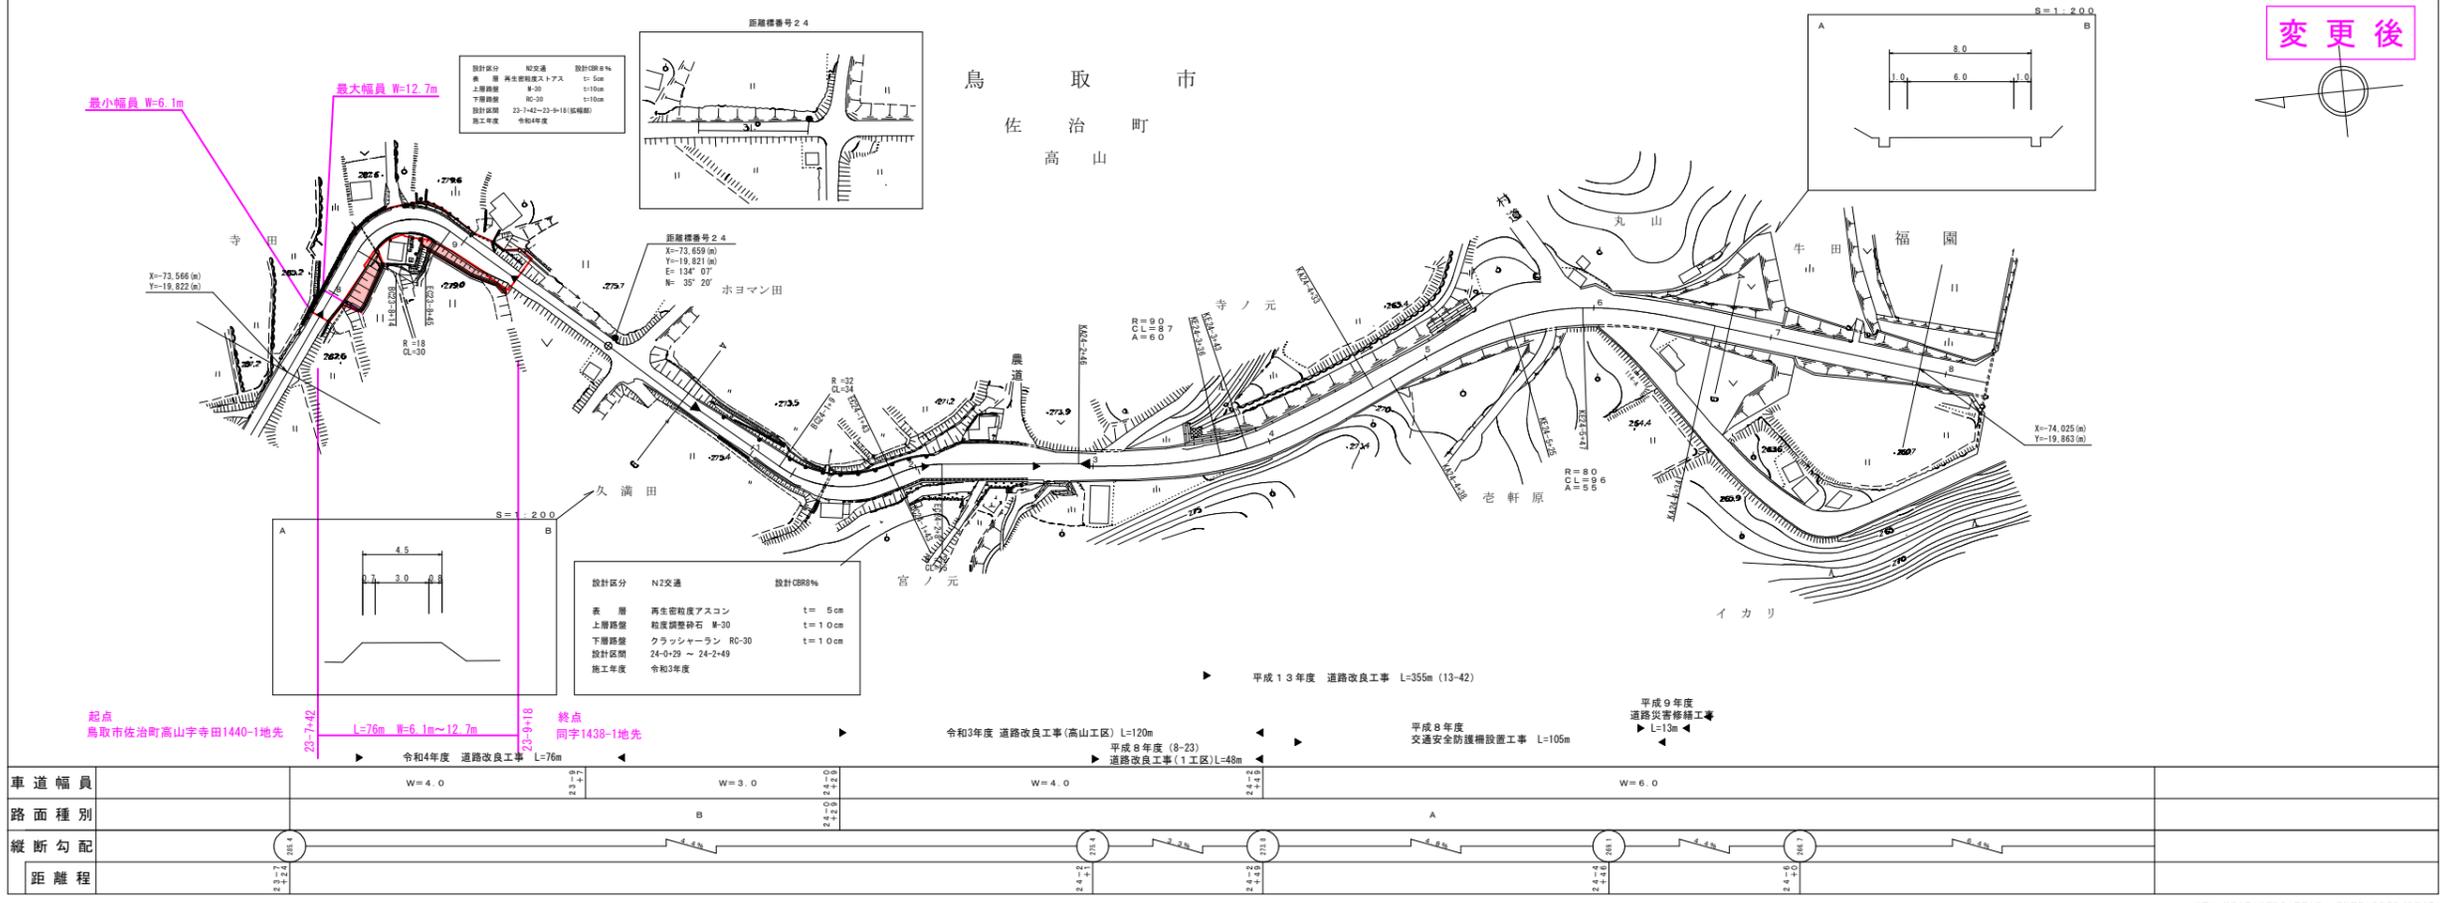

変更後


この図面は、建設省国土地理院長の承認を経て、同院所管の測量標及び測量成果を
使用して図製したものである。(承認番号) 昭59年 申公第24号

この図面は、建設省国土地理院長の承認を経て、同院所管の測量標及び測量成果を
使用して図製したものである。(承認番号) 昭59年 申公第24号

道 路 台 帳 平 面 図

鳥 取 県

調整年月	平成 16 年 3 月	図面縮尺	1 : 1000	路線コード	22-231	道路種別	一般県道	路線名	本 鹿 高 福 線	区間	4-6 ~ 5-8	図面番号	11-7
------	-------------	------	----------	-------	--------	------	------	-----	-----------	----	-----------	------	------

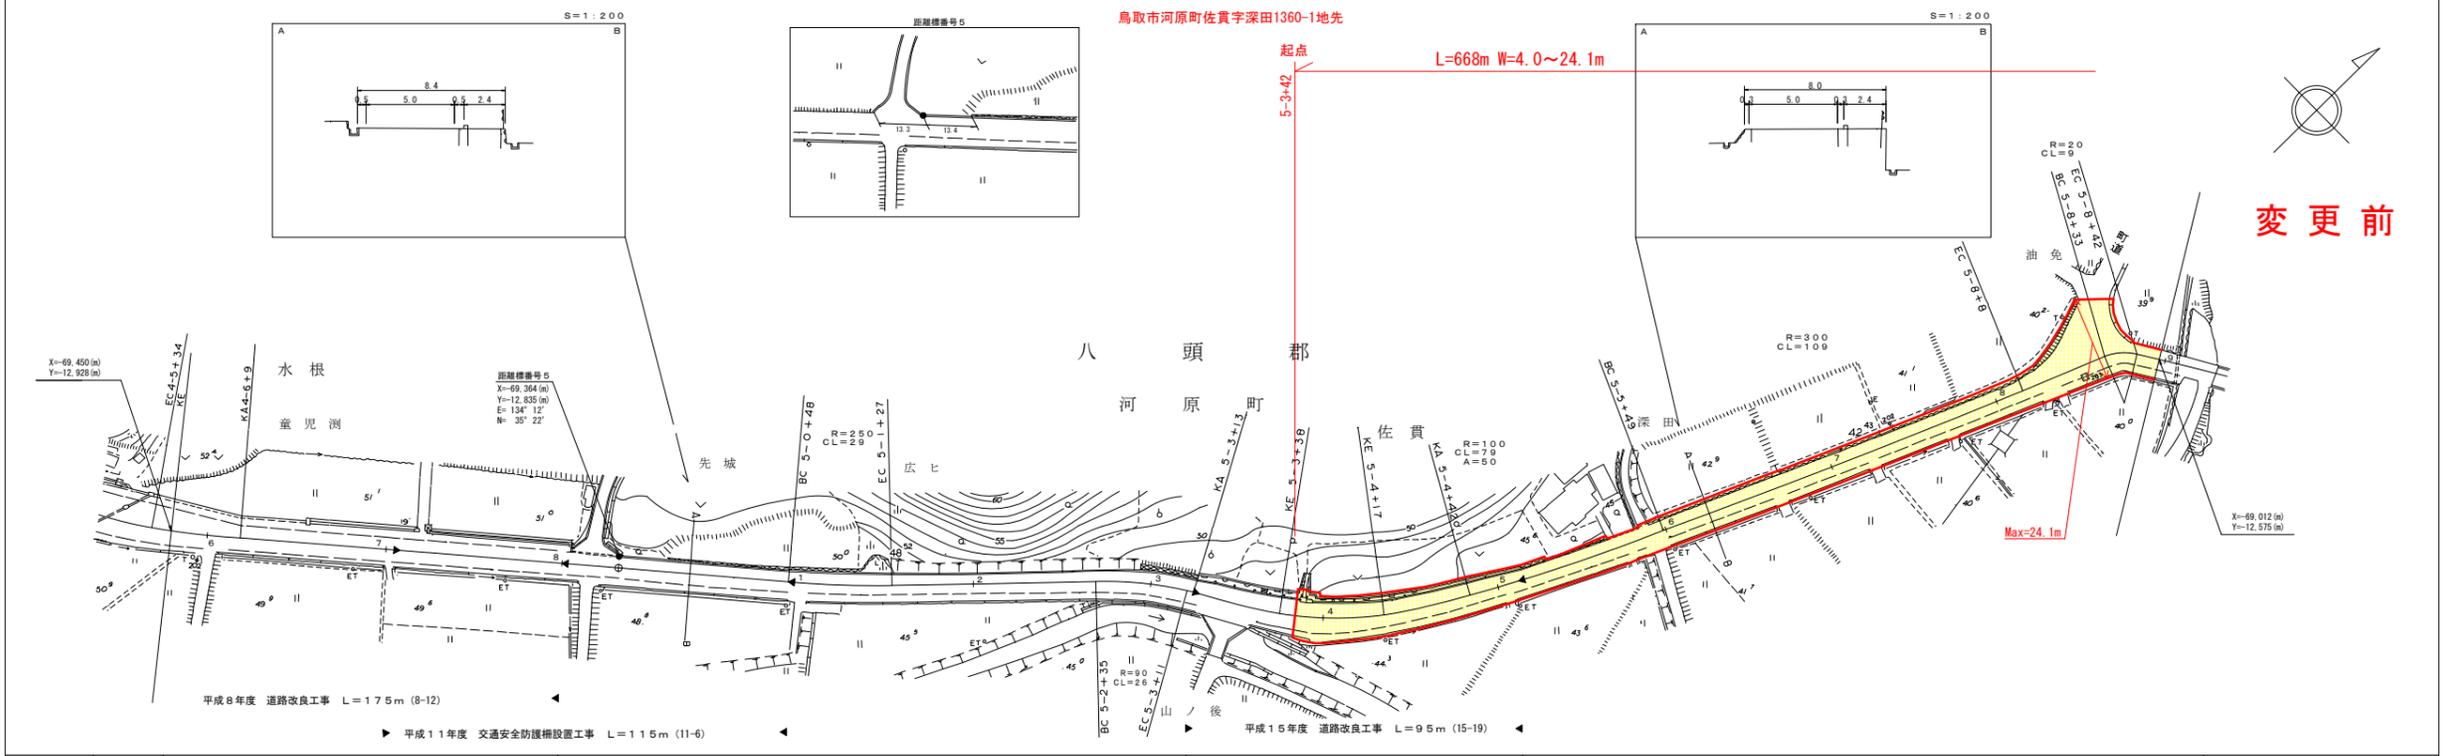

株式会社 シビルテクノ



この地図は、建設省国土院院長の承認を得て、同院所管の測量図及び測量成果を
使用して製図したものである。(承認番号) 昭55 中出第4.4号

道 路 台 帳 平 面 図

鳥 取 県

調整年月	平成 18 年 3 月	図面縮尺	1 : 1000	路線コード	22-231	道路種別	一般県道	路線名	本 鹿 高 福 線	区間	6-0 ~ 6-7	図面番号	11-8
------	-------------	------	----------	-------	--------	------	------	-----	-----------	----	-----------	------	------

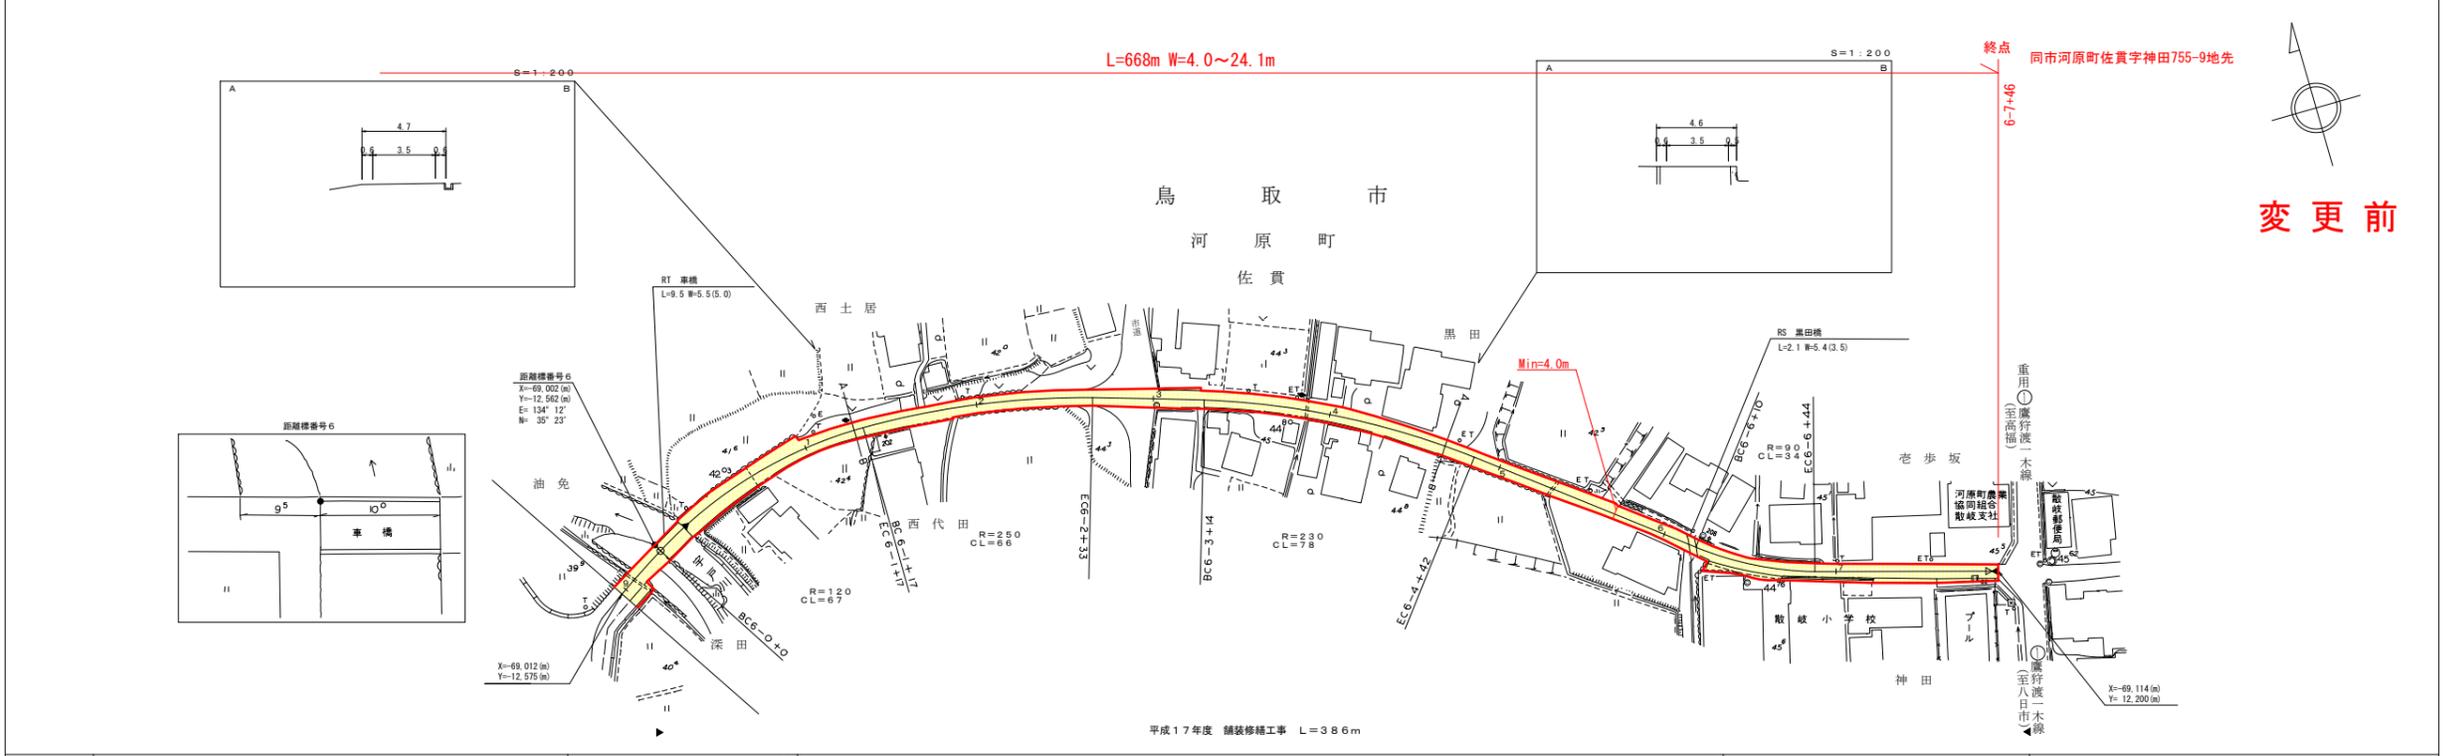

株式会社山陰都市開発研究所



この地図は、建設省国土院院長の承認を得て、同院所管の測量図及び測量成果を
使用して製図したものである。(承認番号) 昭55 中出第4.4号

道 路 台 帳 付 図

鳥 取 県

調整年月	令和 6年 3月	図面縮尺	1 : 1000	路線コード	22-231	道路種別	一般県道	路線名	本鹿高福線	区間	4-6 ~ 5-8	図面番号	11-7
------	----------	------	----------	-------	--------	------	------	-----	-------	----	-----------	------	------

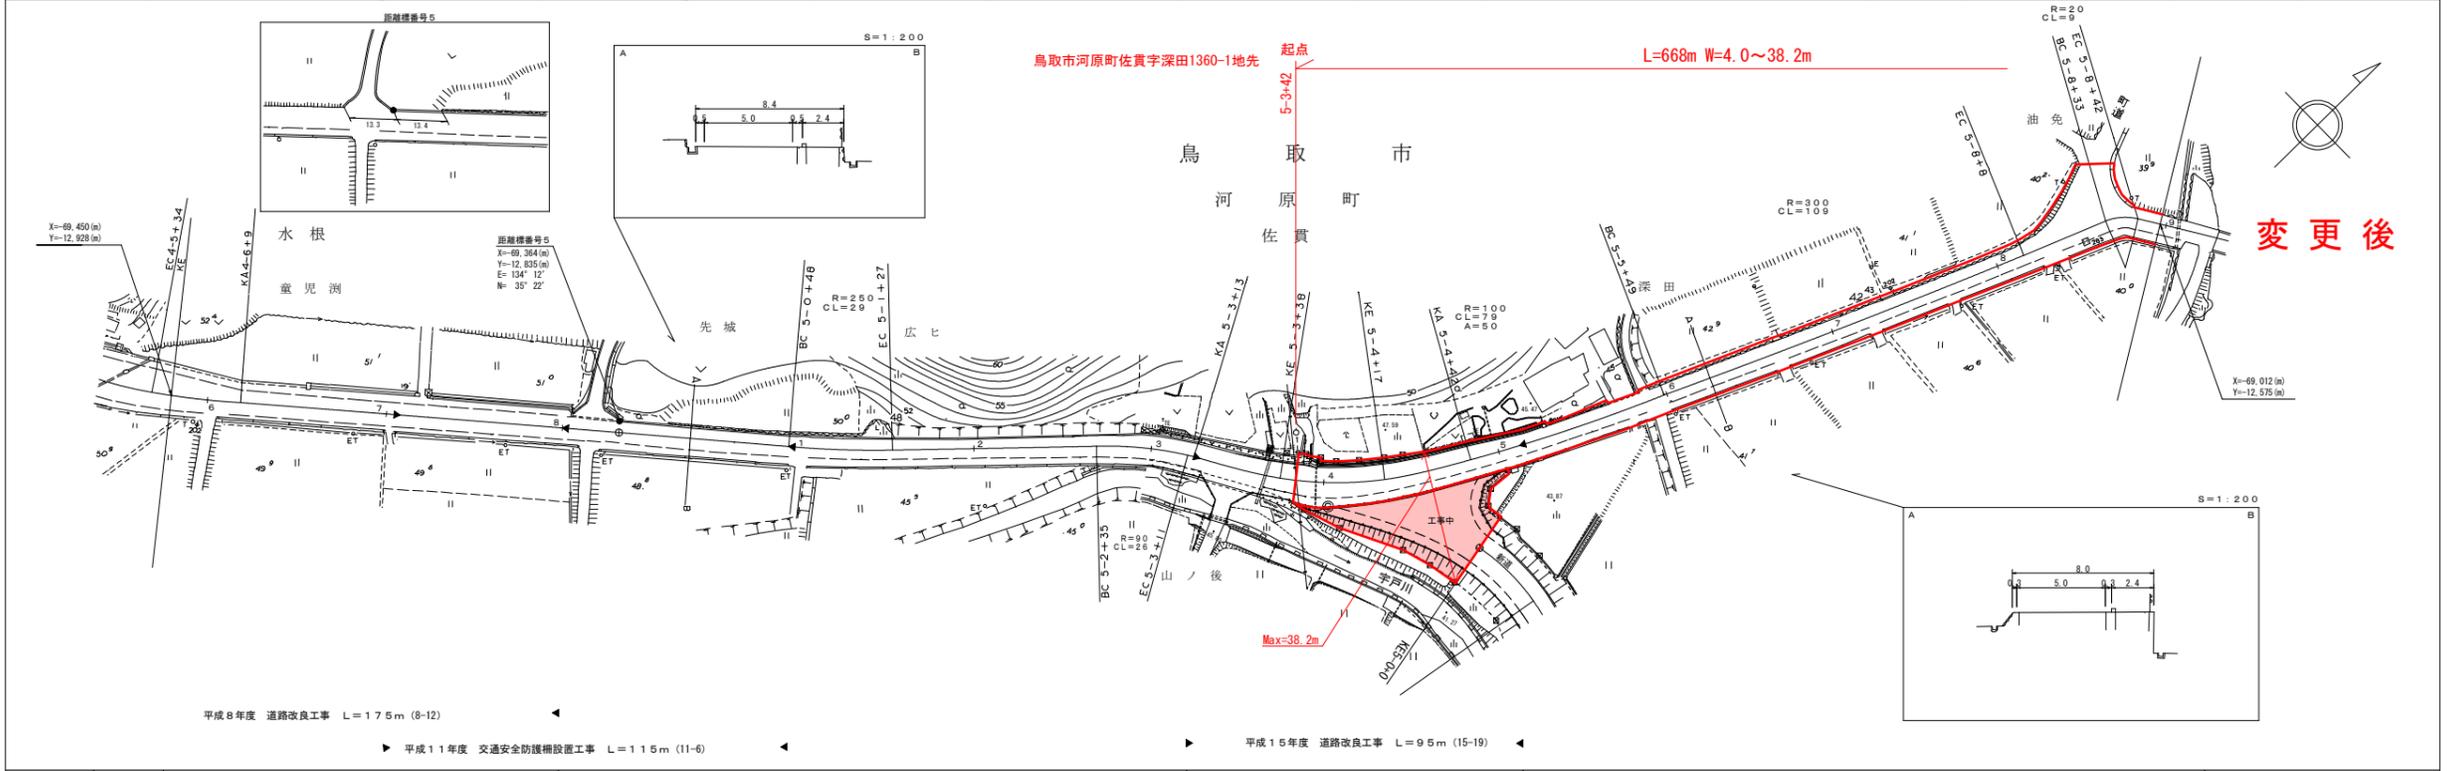

変更後

株式会社 シビルテクノ
株式会社 ミット


車道幅員	W=5.5	W=5.0	W=5.5	W=5.0
路面種別	A	B	A	B
縦断勾配	1.4%	2.2%	2.2%	0.8%
距離	0+00	0+100	0+200	0+300

この地図は、建設省国土院院長の承認を得て、同院所有の測量図及び測量成果を
使用して製図したものである。(測量番号) 昭55、中込第4.4号

道 路 台 帳 付 図

鳥 取 県

調整年月	令和 6年 3月	図面縮尺	1 : 1000	路線コード	22-231	道路種別	一般県道	路線名	本鹿高福線	区間	6-0 ~ 6-7	図面番号	11-8
------	----------	------	----------	-------	--------	------	------	-----	-------	----	-----------	------	------

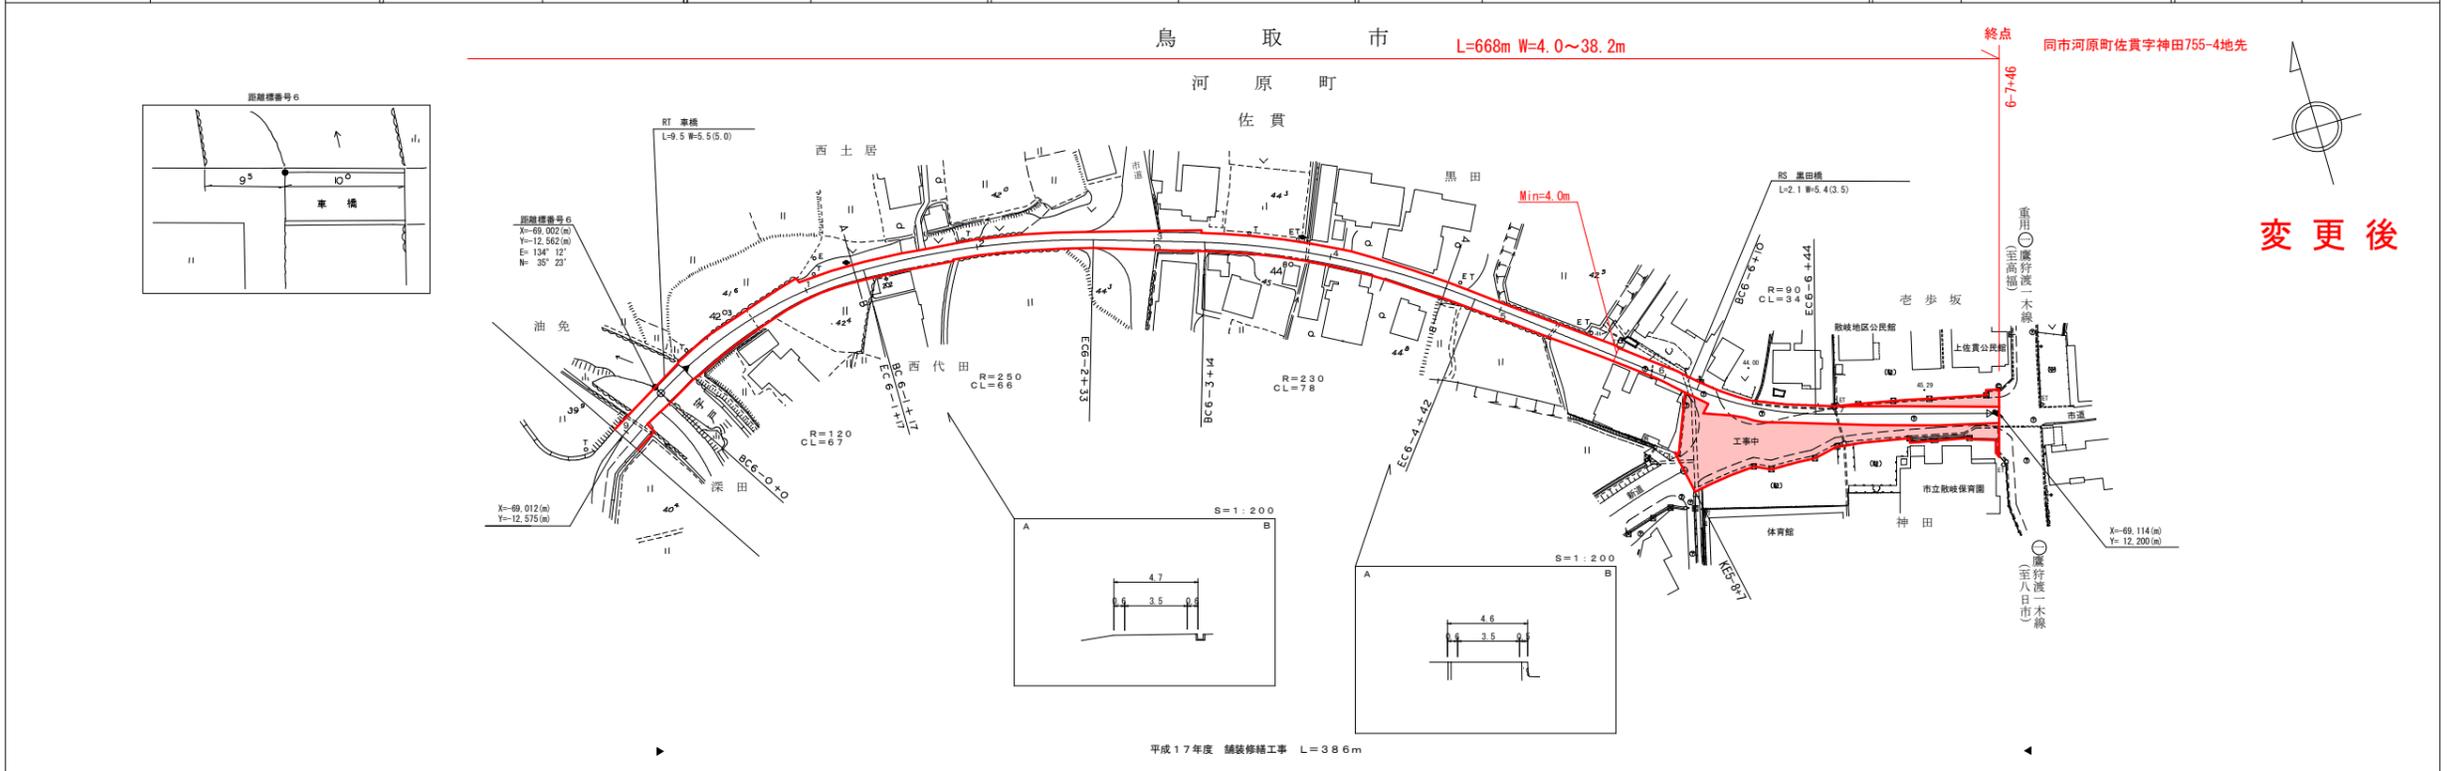

変更後

株式会社 山陰都市開発研究所
株式会社 ミット


車道幅員	W=5.0	W=3.5	W=3.0
路面種別	B	B	B
縦断勾配	2.2%	1.4%	0.5%
距離	0+00	0+100	0+200

この地図は、建設省国土院院長の承認を得て、同院所有の測量図及び測量成果を
使用して製図したものである。(測量番号) 昭55、中込第4.4号

道 路 台 帳 付 図

鳥 取 県

調整年月	令和 6年 3月	図面縮尺	1 : 1000	路線コード	22-231	道路種別	一般県道	路線名	本鹿高福線	区間	~	図面番号	BP-1
------	----------	------	----------	-------	--------	------	------	-----	-------	----	---	------	------

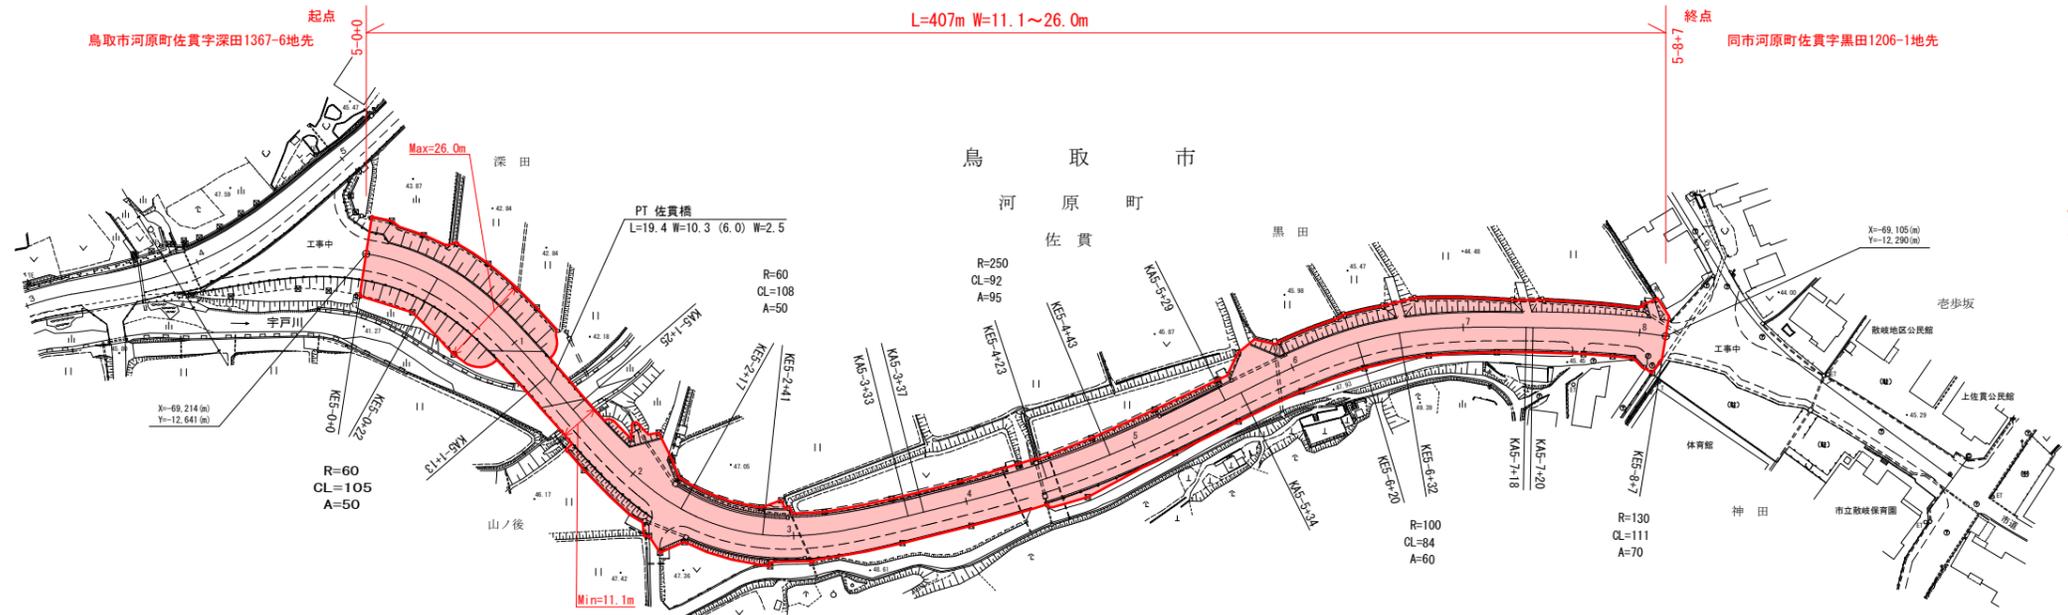

株式会社
ニッパ

車道幅員	
路面種別	
縦断勾配	
距離程	