

登記年月日：令和6年1月31日

令和6年2月1日  
これは図面に記録されている内容を証明した書面である。  
鳥取地方務局倉吉支局

登記官

並河昌廣




地番	45-2	地積測量図
土地の所在	東伯郡湯梨浜町大字下浅津字船寄	

求積表

地番	45-2					
測点	標識	X	Y	X-X'	Y (X-X')	辺長
B1	永 金属標 (新設)	-56720.396	-40886.067	88.279	-3609381.108693	9.37
B2	永 コンクリート杭 (新設)	-56719.639	-40876.740	1.601	-65443.660740	11.12
B3	永 コンクリート杭 (新設)	-56718.796	-40865.641	0.678	-27706.904598	13.56
B4	永 コンクリート杭 (新設)	-56718.861	-40862.083	-0.287	11724.547821	4.08
B5	永 コンクリート杭 (新設)	-56719.082	-40848.011	-72.077	2944202.088847	72.67
B6	永 金属標 (新設)	-56790.938	-40858.846	-83.834	3425360.495564	12.11
B7	永 金属標 (既存)	-56802.916	-40860.629	-12.517	511452.493193	2.31
B8	永 コンクリート杭 (新設)	-56803.455	-40862.878	-2.331	96251.368618	11.60
B9	永 コンクリート杭 (新設)	-56805.247	-40874.341	-4.363	178334.749783	16.81
B10	永 金属標 (新設)	-56807.818	-40890.953	84.851	-3469638.253003	87.56
					倍面積	-5844.183208
					面積	2922.091604
					地積	2922.09 m <sup>2</sup>


基準点網図

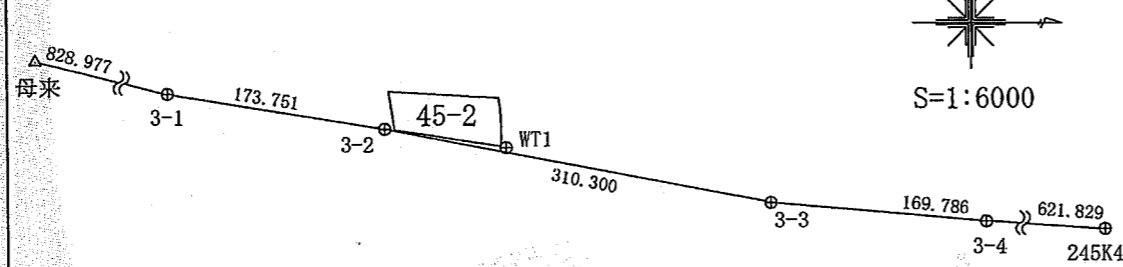

3級基準点：ネットワーク型RTK法による基準点測量

測点	X	Y	標識	備考
母来	-57787.662	-41084.978	標石	四等三角点 (既知点)
245K4	-55716.276	-40748.185	金属標	2級基準点 (既知点)
3-1	-56982.392	-40888.142	金属標	3級基準点 (新設点)
3-2	-56810.736	-40861.236	金属標	3級基準点 (新設点)
3-3	-56505.930	-40803.100	金属標	3級基準点 (新設点)
3-4	-56336.860	-40787.516	金属標	3級基準点 (新設点)
WT1	-56714.868	-40846.870	金属標	引照点 (新設点)

平面直角座標系番号	V系
測量年月日	令和5年12月28日
縮尺係数	0.999921

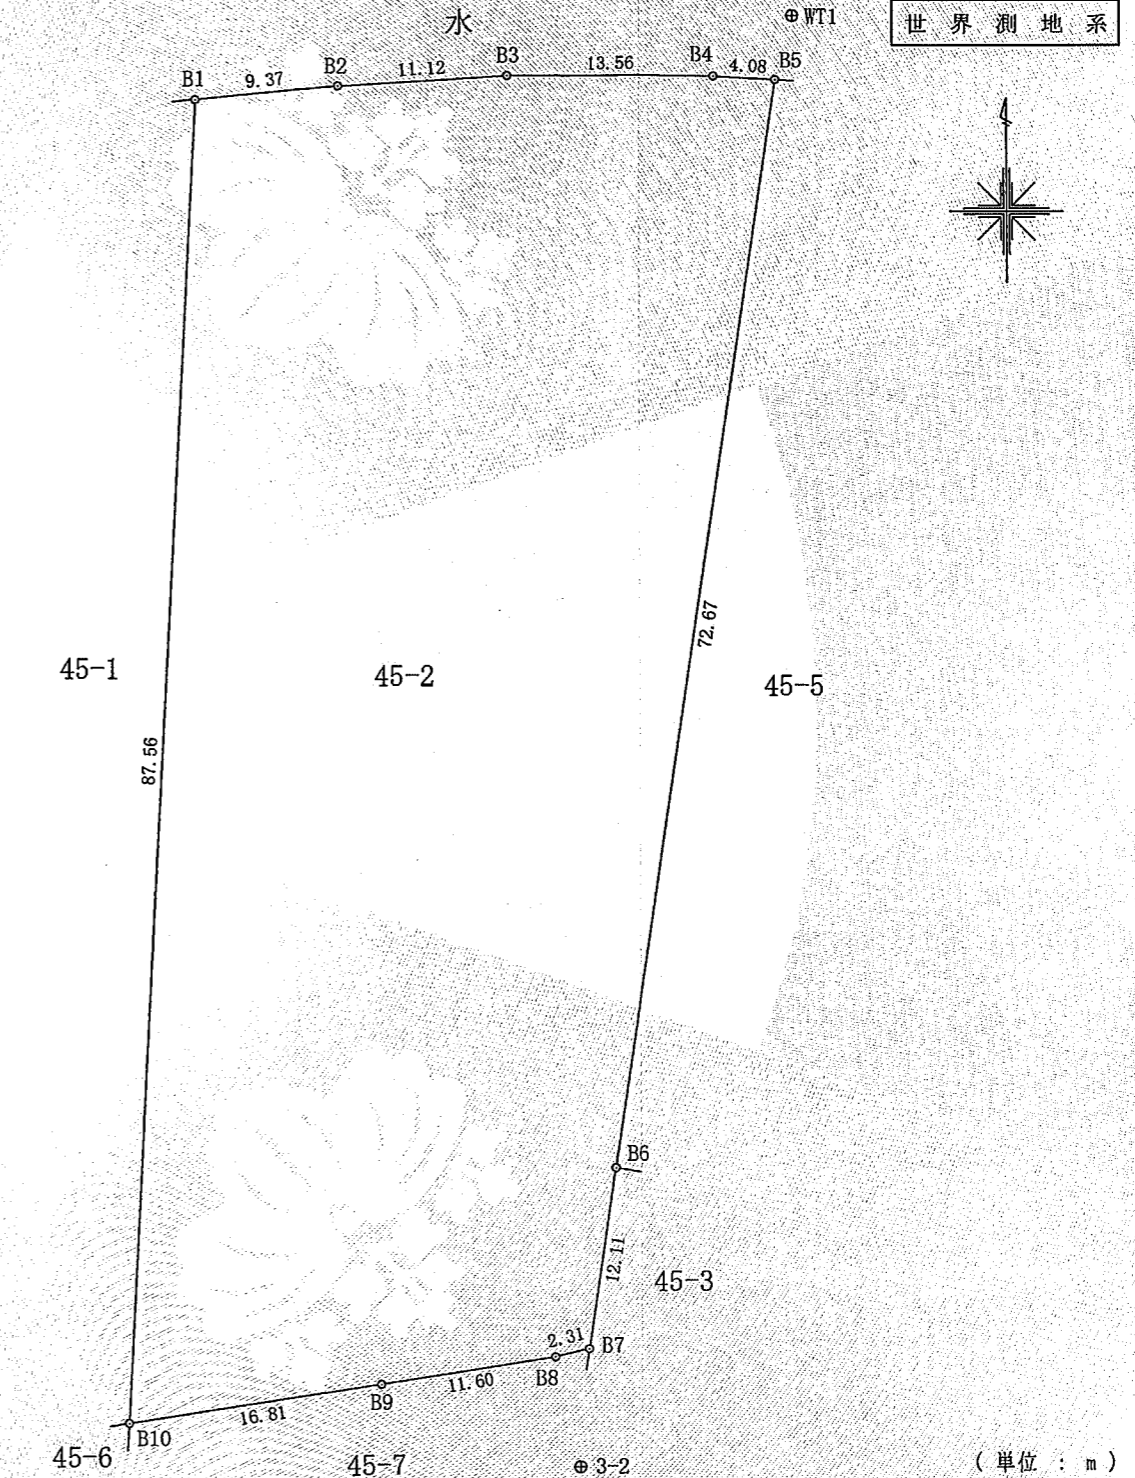

作成者 土地家屋調査士 鳥取県倉吉市駄経寺町二丁目21番地  
渡邊 徳和 (令和6年1月6日作成)

囑託者 鳥取県知事 平井 伸治

縮尺 1/500