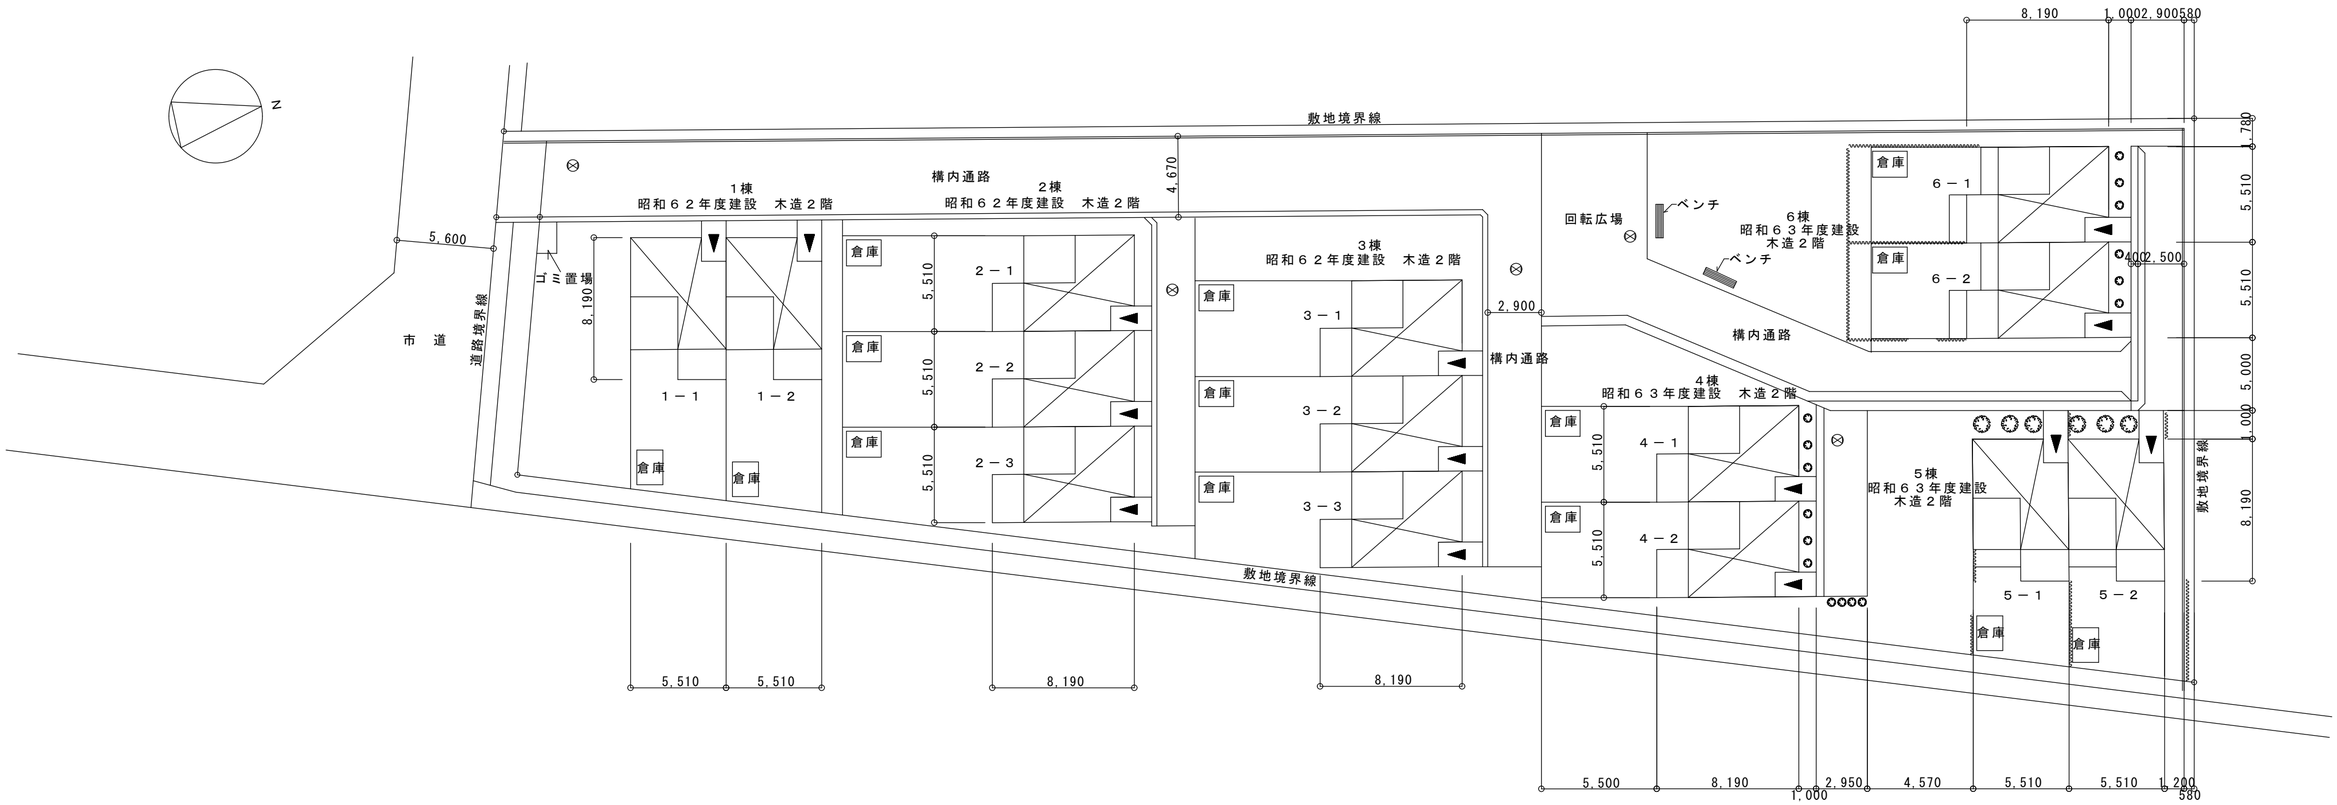

配　置　図　Ｓ＝１：２５０

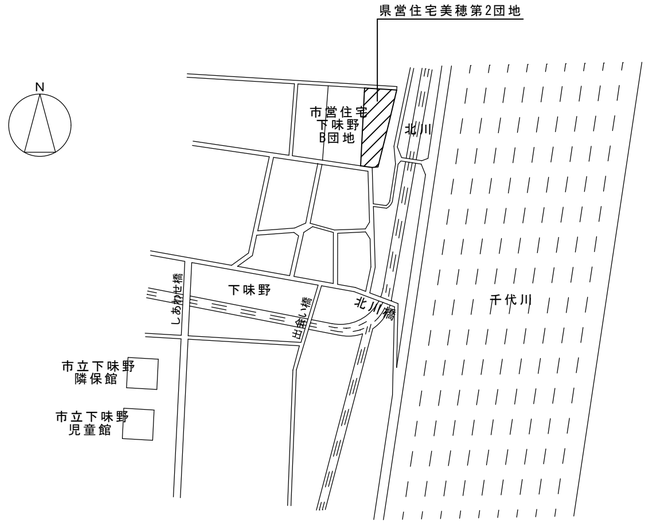

付　近　見　取　図

外観写真

給水方式	直結直圧方式
ガス方式	ＬＰＧガス
テレビ受信方式	共視聴アンテナ
屋根種別	瓦葺き

メーターは各戸別引込(13mm)

⊗　バルブ位置を示す

敷地面積

鳥取市下味野94-15　2,393.26㎡

H２８

鳥－２８	NUMBER　１／２
県営住宅美穂第２団地	
配　置　図　・　付　近　見　取　図	SCALE　S＝1：250