別紙

業務対象範囲図

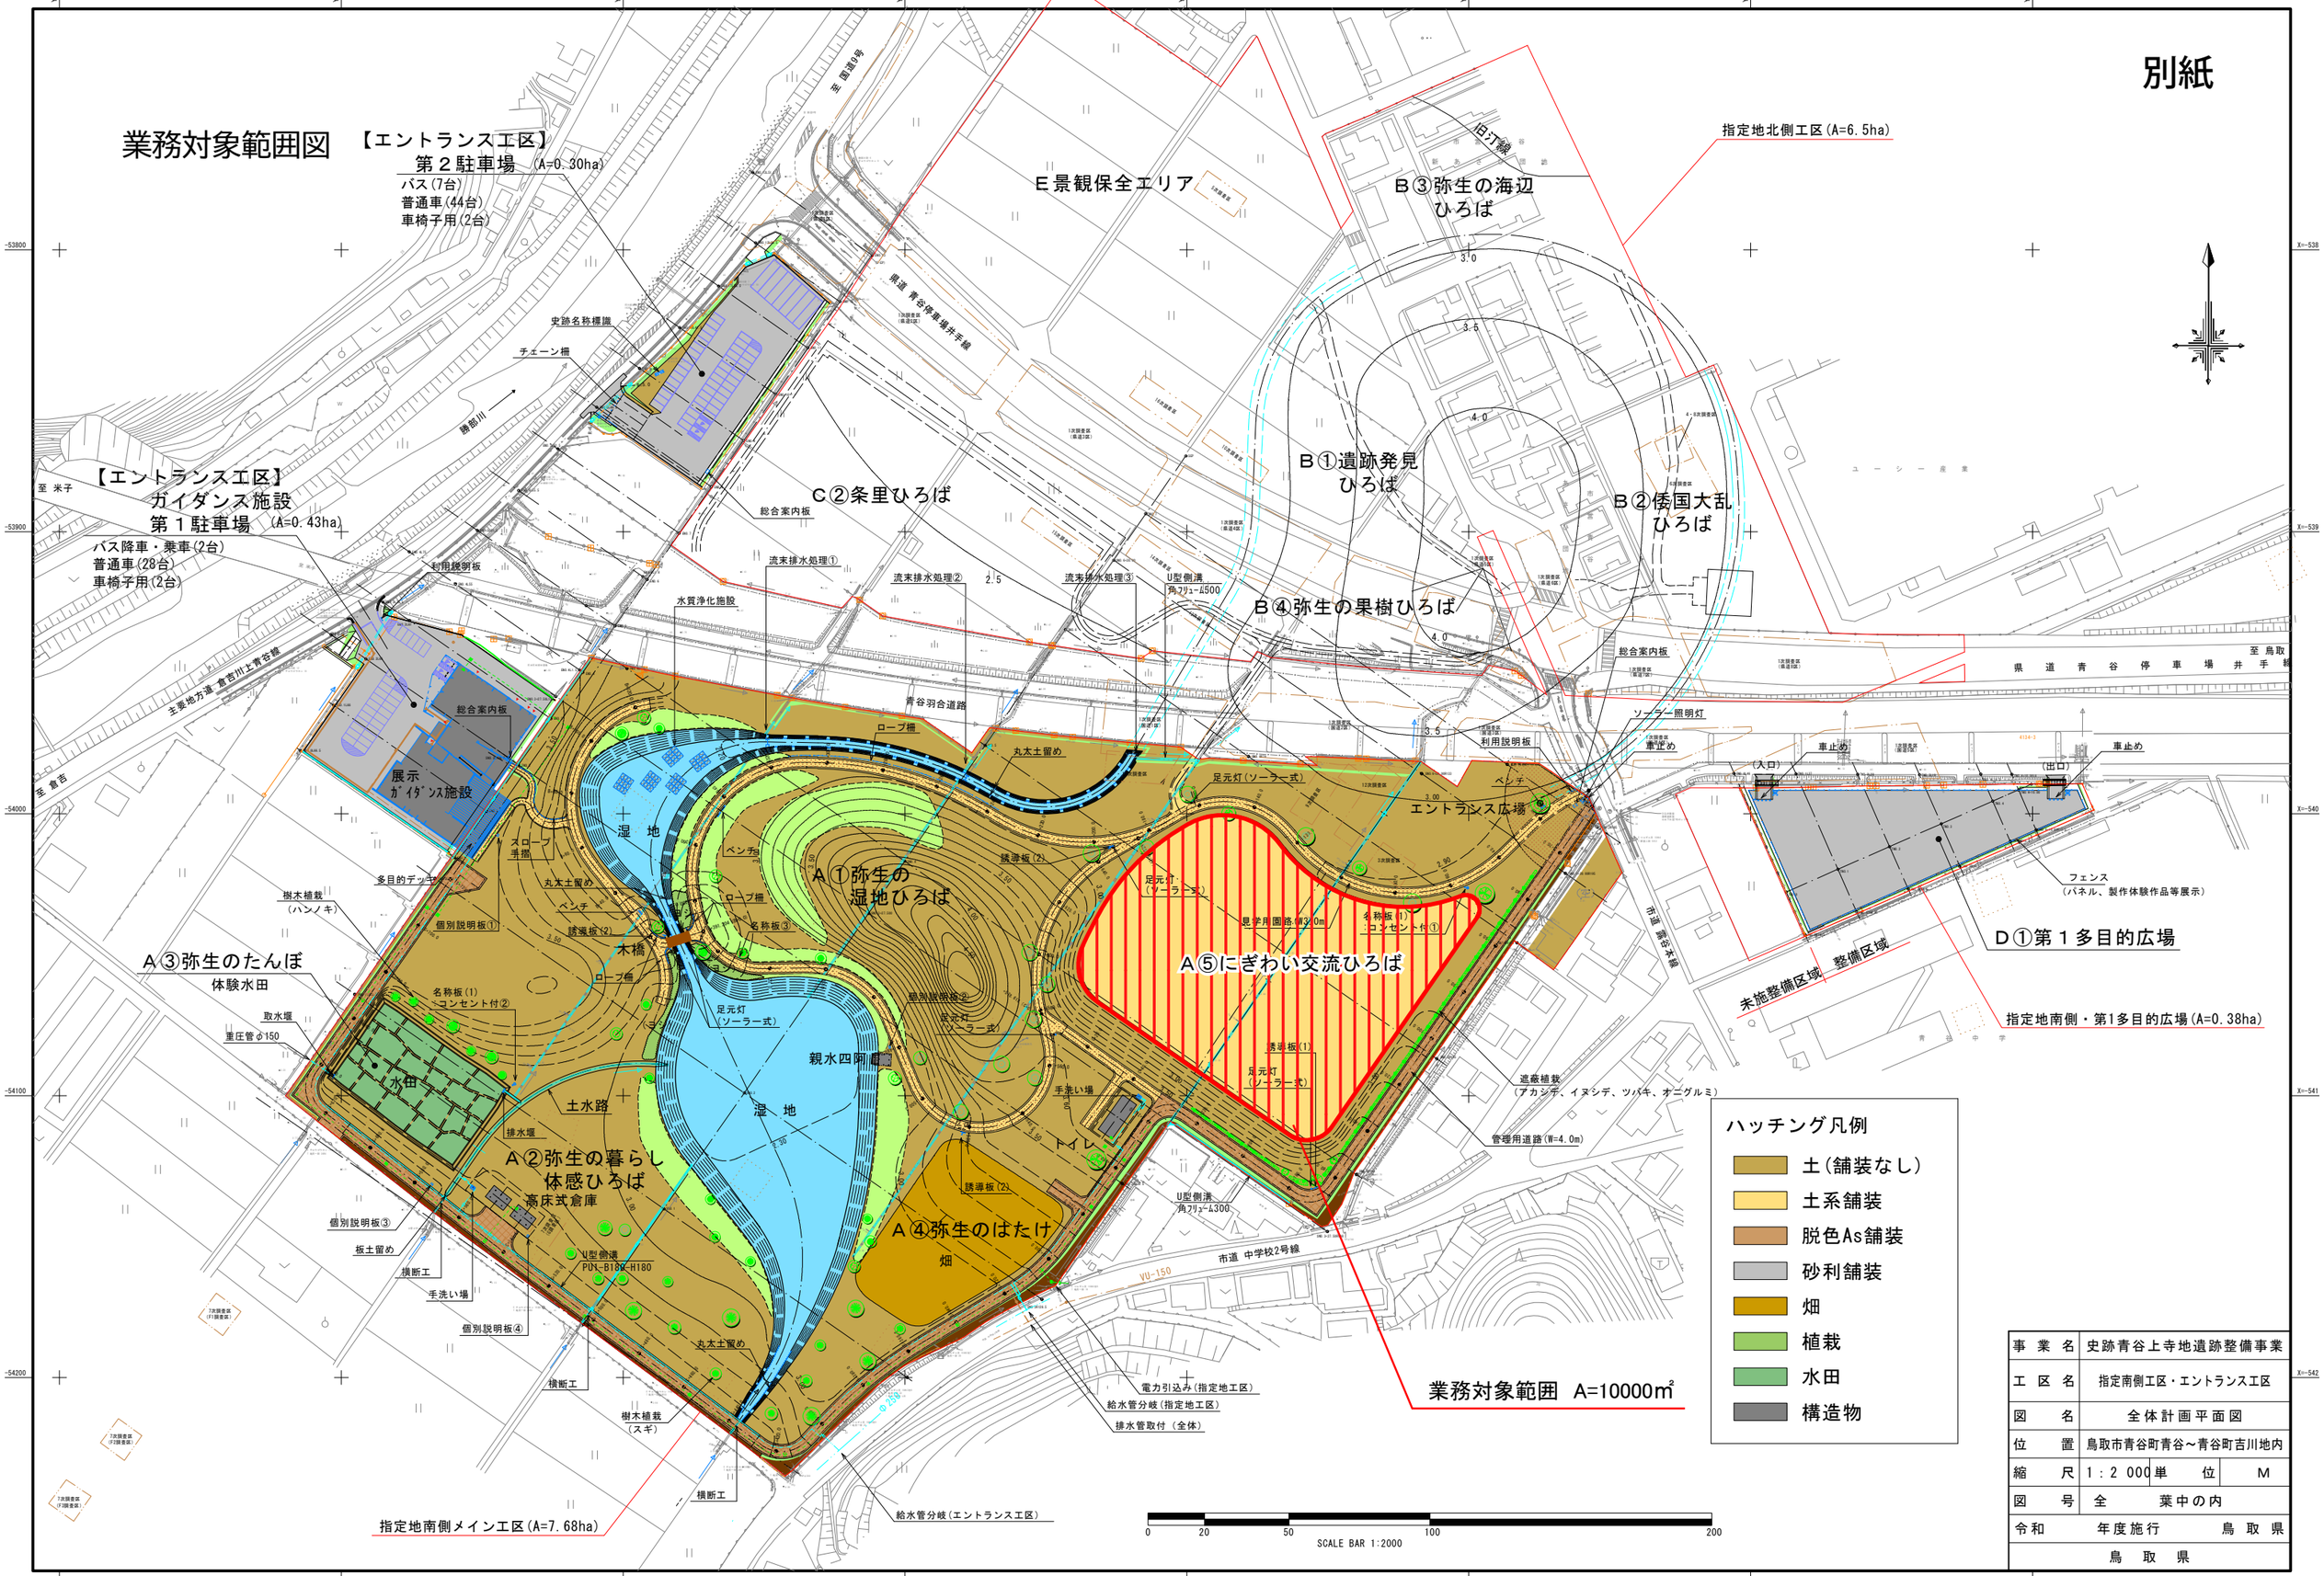

事業名	史跡青谷上寺地遺跡整備事業
工区名	指定南側工区・エントランス工区
図名	全体計画平面図
位置	鳥取市青谷町青谷～青谷町吉川地内
縮尺	1：2 000　単位　M
図号	全　葉中の内
令和　年度施行	鳥取県
鳥取県	