⑪

路線コード
21-048
路線名
主要地方道 阿毘縁菅沢線
変更位置
日野郡日南町印賀
変更理由
災害防除工事による区域変更
及び供用開始
L=60m

道　路　台　帳　付　図　　鳥　取　県

調製年月	令和 3年3月	図面縮尺	1：1000	路線コード	21－048	道路種別	主要地方道	路線名	阿毘縁菅沢線	区間	10－4～11－7	図面番号	22－11

変更前

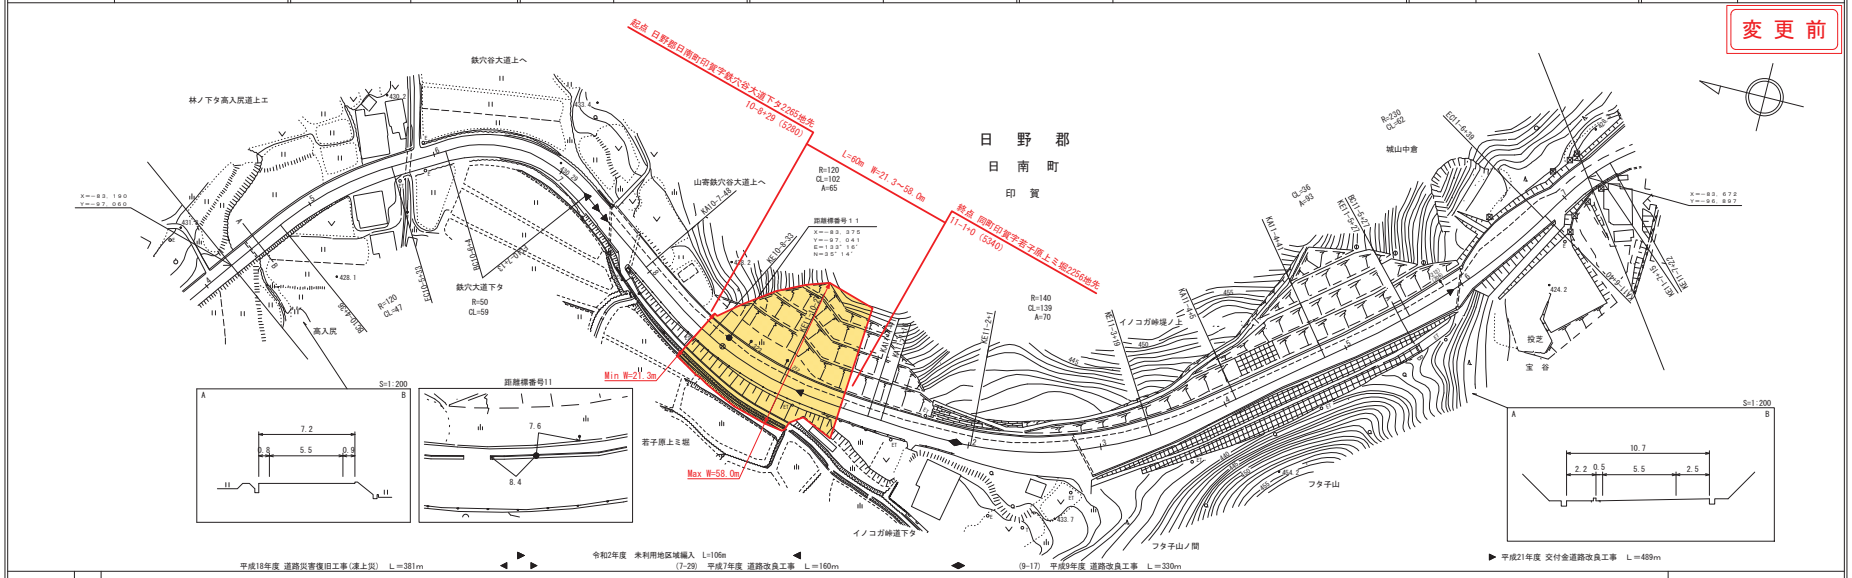

車道幅員	W=5.5
路面種類	A
縦断勾配	1.6% 0% 1.2% 2.7% 1.3% 7.0%
距離程	10-4 +27 / 10-5 +27 / 10-7 +24 / 11-0 +46 / 11-5 +7

株式会社アートスペース
（有）マツモトサーベイコンサルタント
シンワ技研コンサルタント㈱
野口技研有限会社
㈱小坂測量事務所

道　路　台　帳　付　図　　鳥　取　県

調製年月	令和 7年 3月	図面縮尺	1：1000	路線コード	21－048	道路種別	主要地方道	路線名	阿毘縁菅沢線	区間	10－4～11－7	図面番号	22－11

変更後

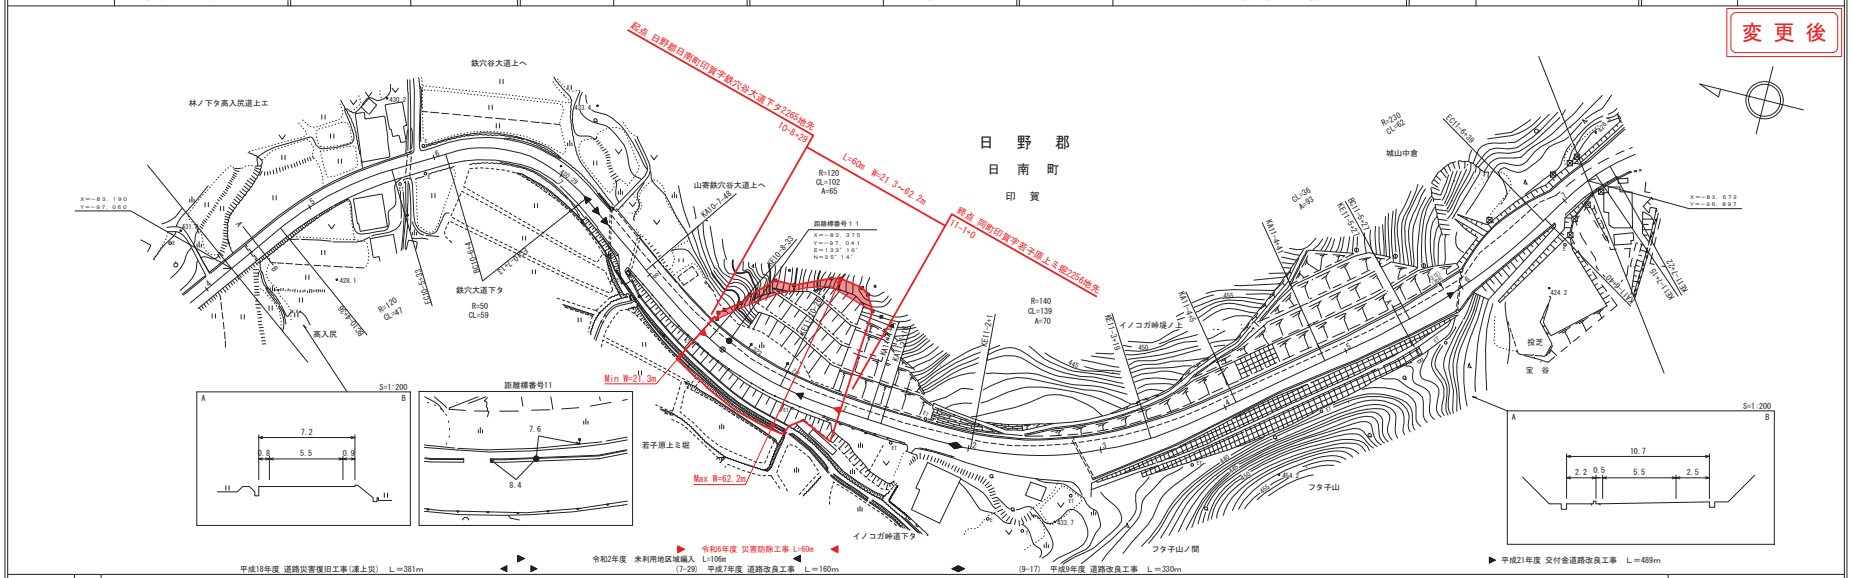

車道幅員	W=5.5
路面種類	A
縦断勾配	1.6% 0% 1.2% 2.7% 1.3% 7.0%
距離程	10-4 +27 / 10-5 +27 / 10-7 +24 / 11-0 +46 / 11-5 +7

株式会社アートスペース
（有）マツモトサーベイコンサルタント
シンワ技研コンサルタント㈱
野口技研有限会社
㈱小坂測量事務所