
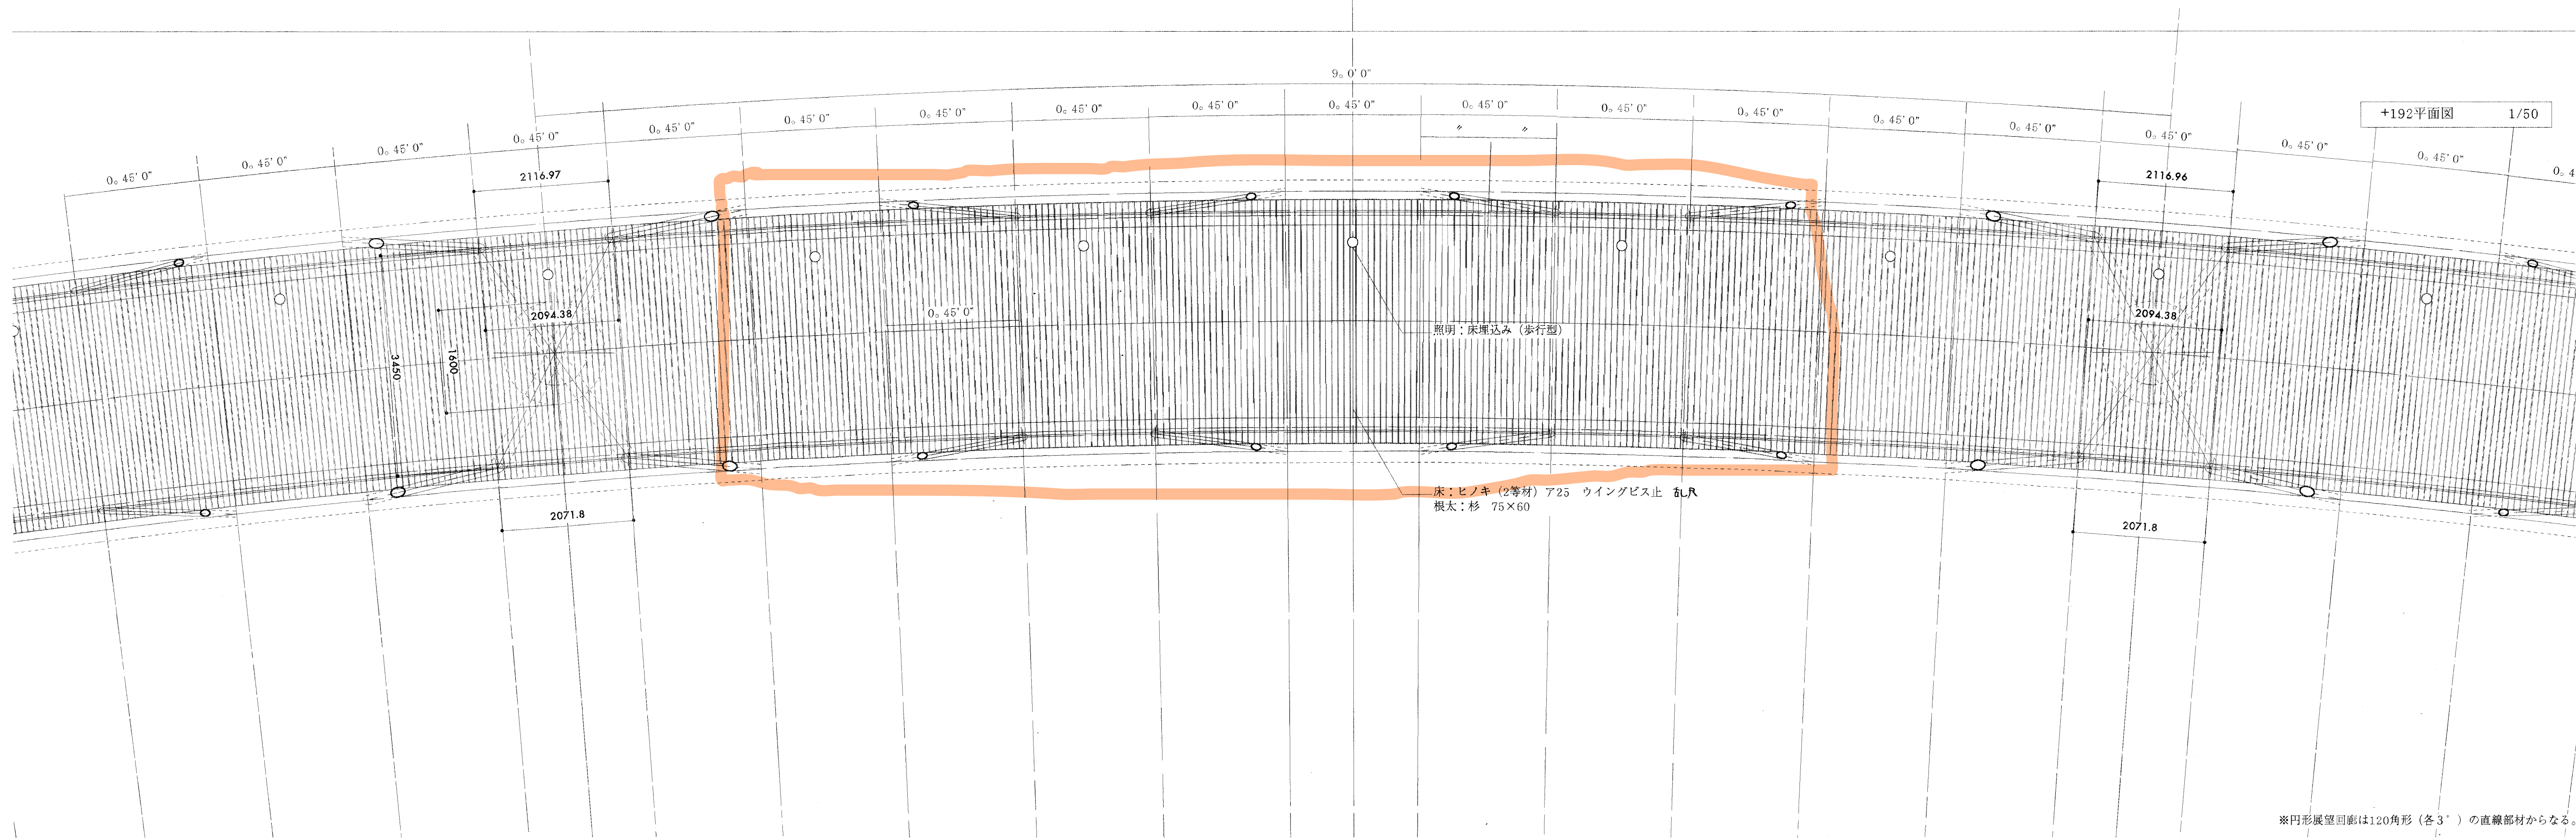


D 展望回廊床材

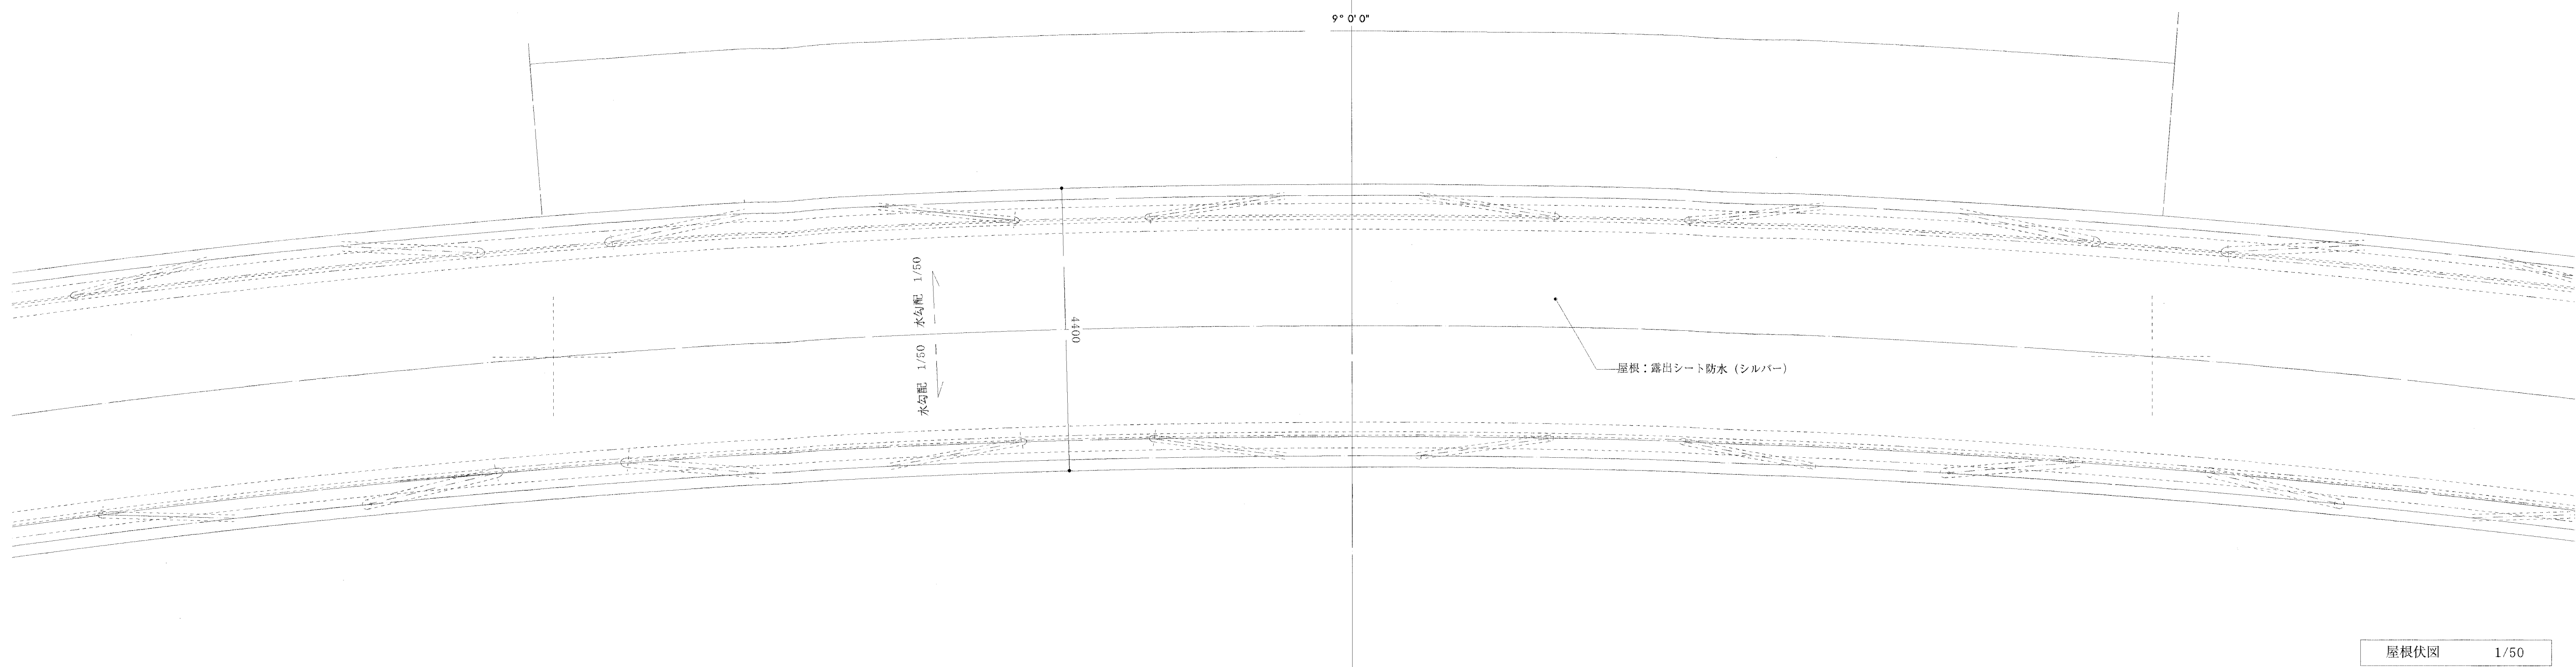

※円形展望回廊は120角形（各3°）の直線部材からなる。

|    |     |     |     |     |       |       |       |       |    |                                        |                               |                   |           |
|----|-----|-----|-----|-----|-------|-------|-------|-------|----|----------------------------------------|-------------------------------|-------------------|-----------|
| 記事 | ・ ・ | ・ ・ | ・ ・ | ・ ・ | 監理建築士 | 建築担当者 | 構造担当者 | 設備担当者 | 検印 | <div>鳥取県<br/>平成 7. 年度<br/>土木部営繕課</div> | PROJECT 県立フラワーパーク新築工事（展望回廊建築） | 展望回廊              | NO A-1-16 |
|    | ・ ・ | ・ ・ | ・ ・ | ・ ・ |       |       |       |       |    |                                        | SCALE S=1/50                  | DATE 1996. 03. 30 | A-117     |
|    | ・ ・ | ・ ・ | ・ ・ | ・ ・ |       |       |       |       |    |                                        | 株式会社 アーキテクトファイブ               | CHECKED           |           |
|    | ・ ・ | ・ ・ | ・ ・ | ・ ・ |       |       |       |       |    |                                        |                               |                   |           |