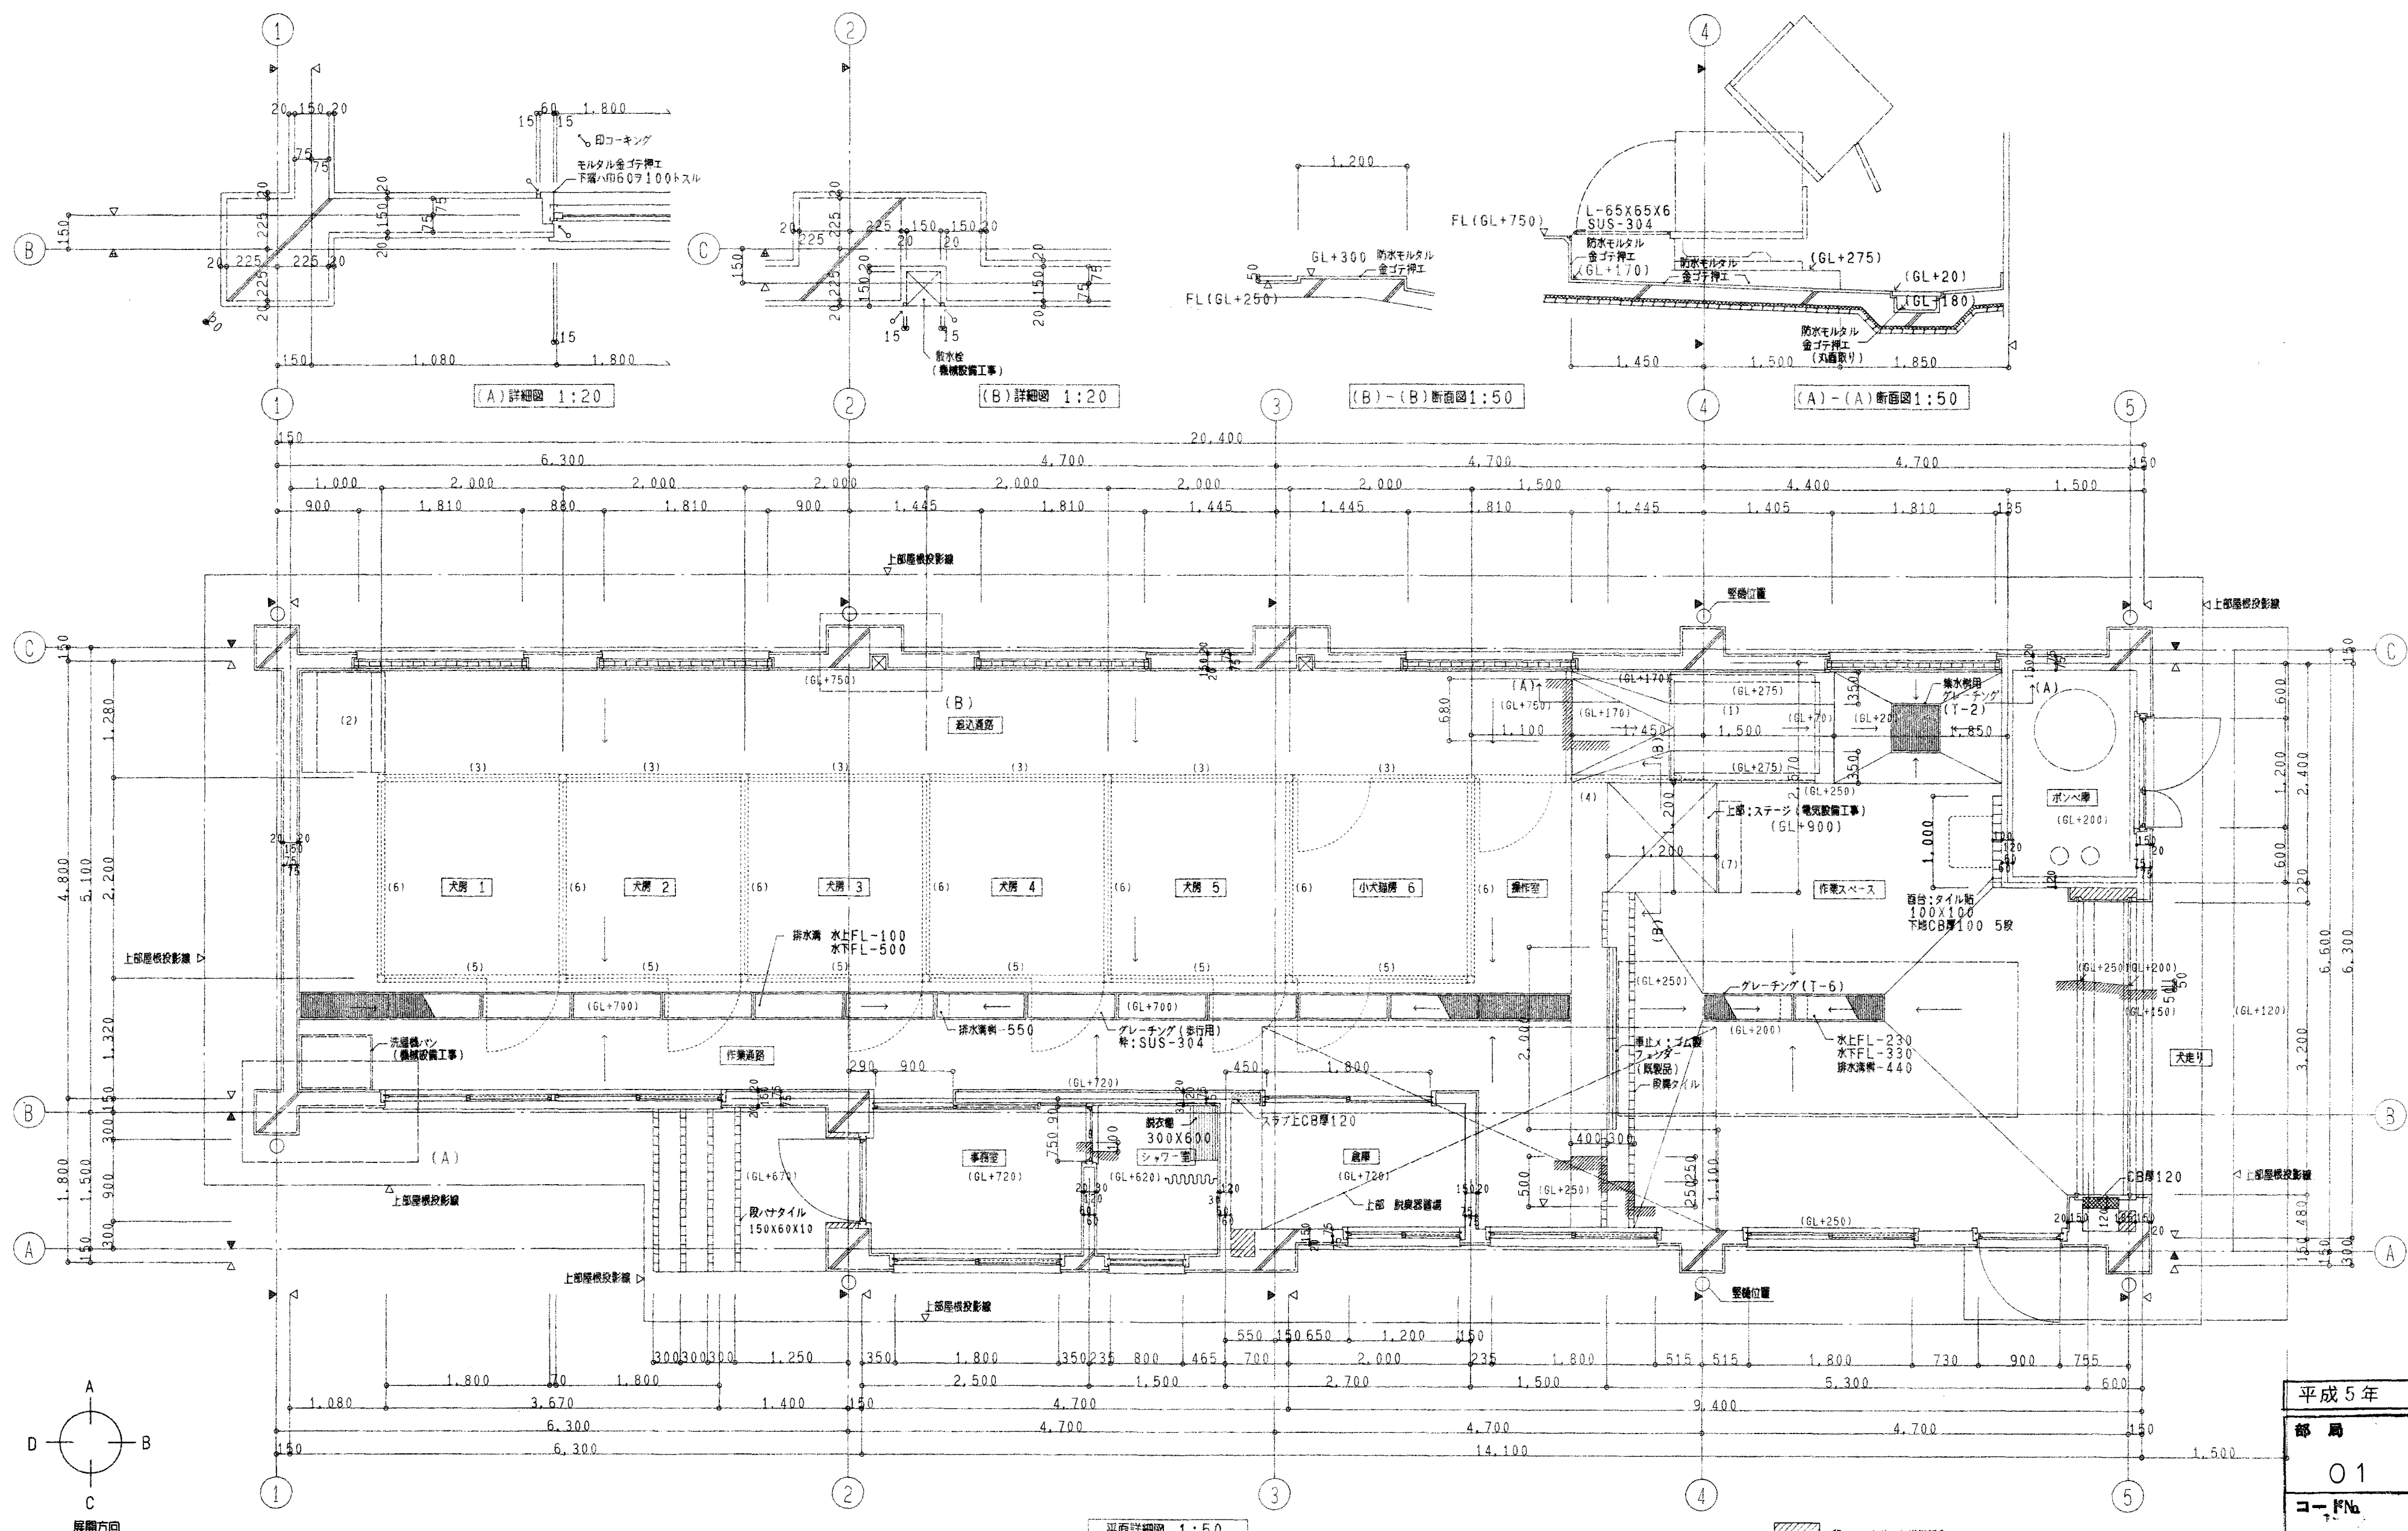


大管埋設 設計GLは、BM+150
 物配なき限りは下図による

特設設備工事 (詳細は、別図に依る)

印 柱礎	(1) 区分機 (電気設備工事)	(5) 前扉可動フェンス (建築工事)
印 壁筋	(2) 遮光機 (建築工事)	(6) 上扉フェンス (建築工事)
印 水勾配	(3) 機器スライドフェンス (建築工事)	(7) 前扉機 (電気設備工事)
	(4) 操作フェンス (建築工事)	

一級建築士事務所 登録番号 鳥取県第3-214号
株式会社 足立建築設計事務所
 境港市福定町494 TEL (0859) 42-2945 FAX (0859) 44-3358
 管理建築士 一級建築士登録番号 145774 足立 浩

検印	担当	作図	作図	5 年 8 月 日
				SCALE 1/50

建築面積 122.51 m²
 床面積 120.48 m² (36.44坪)

工事名	米子保健所犬管理所新築等工事	A 9
図面名	(犬管理所棟) 平面図	34

平成 5 年
部 局
0 1
コード No
180105
図 番
A-9