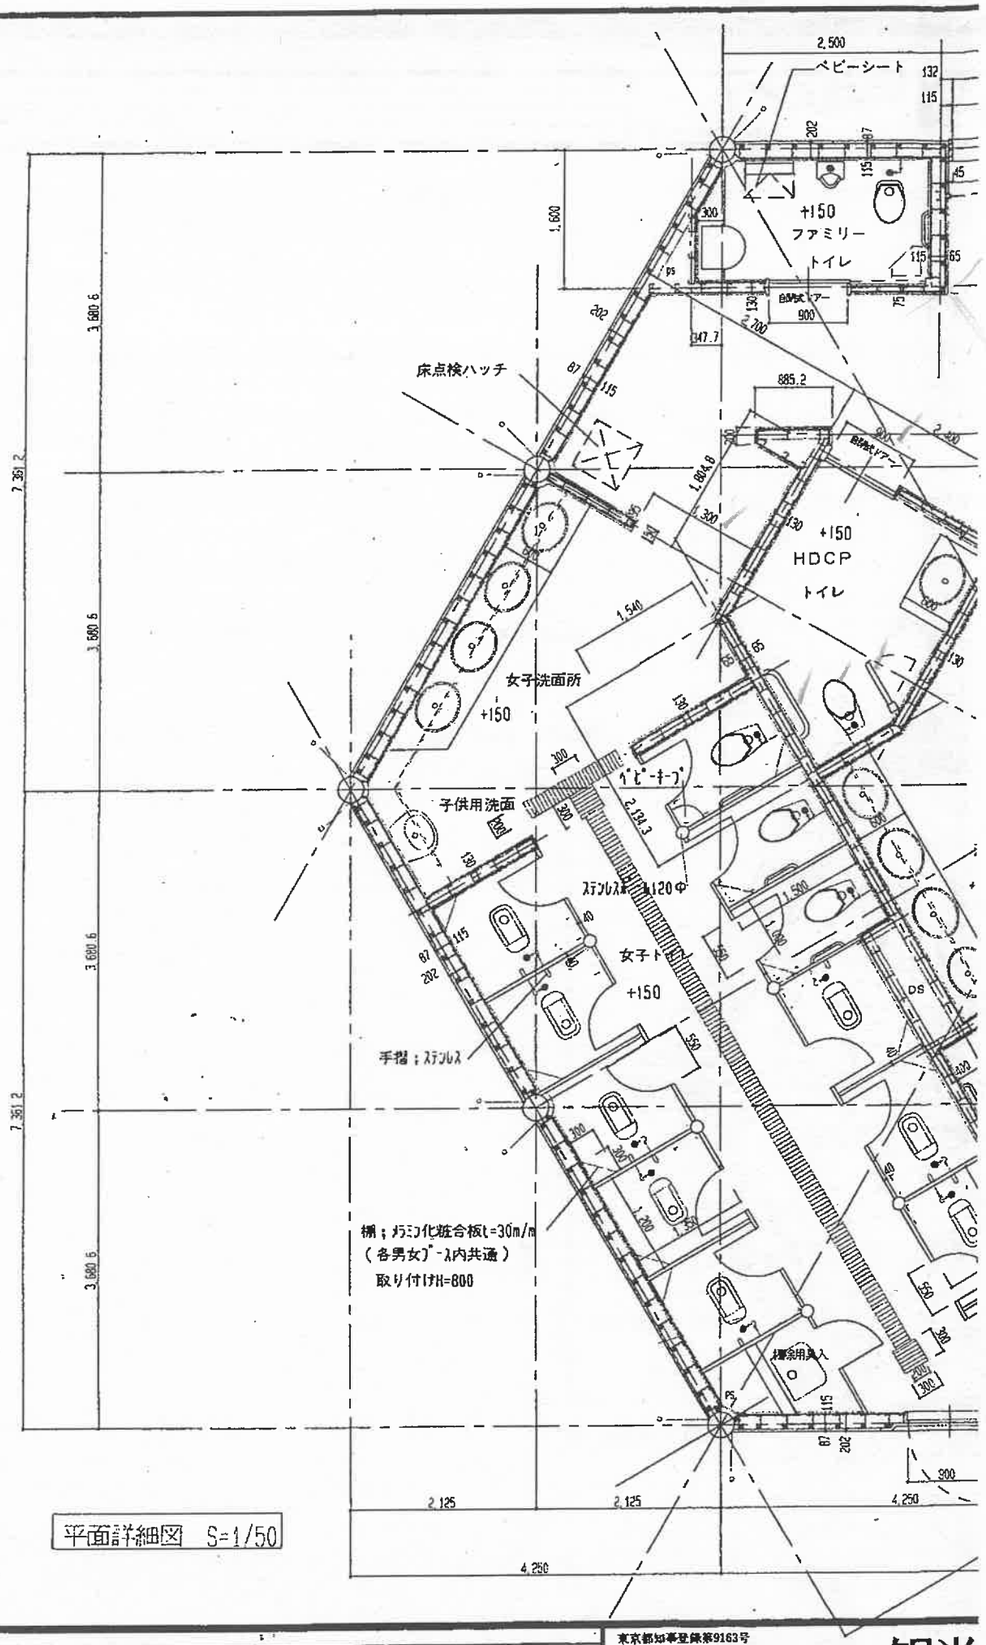

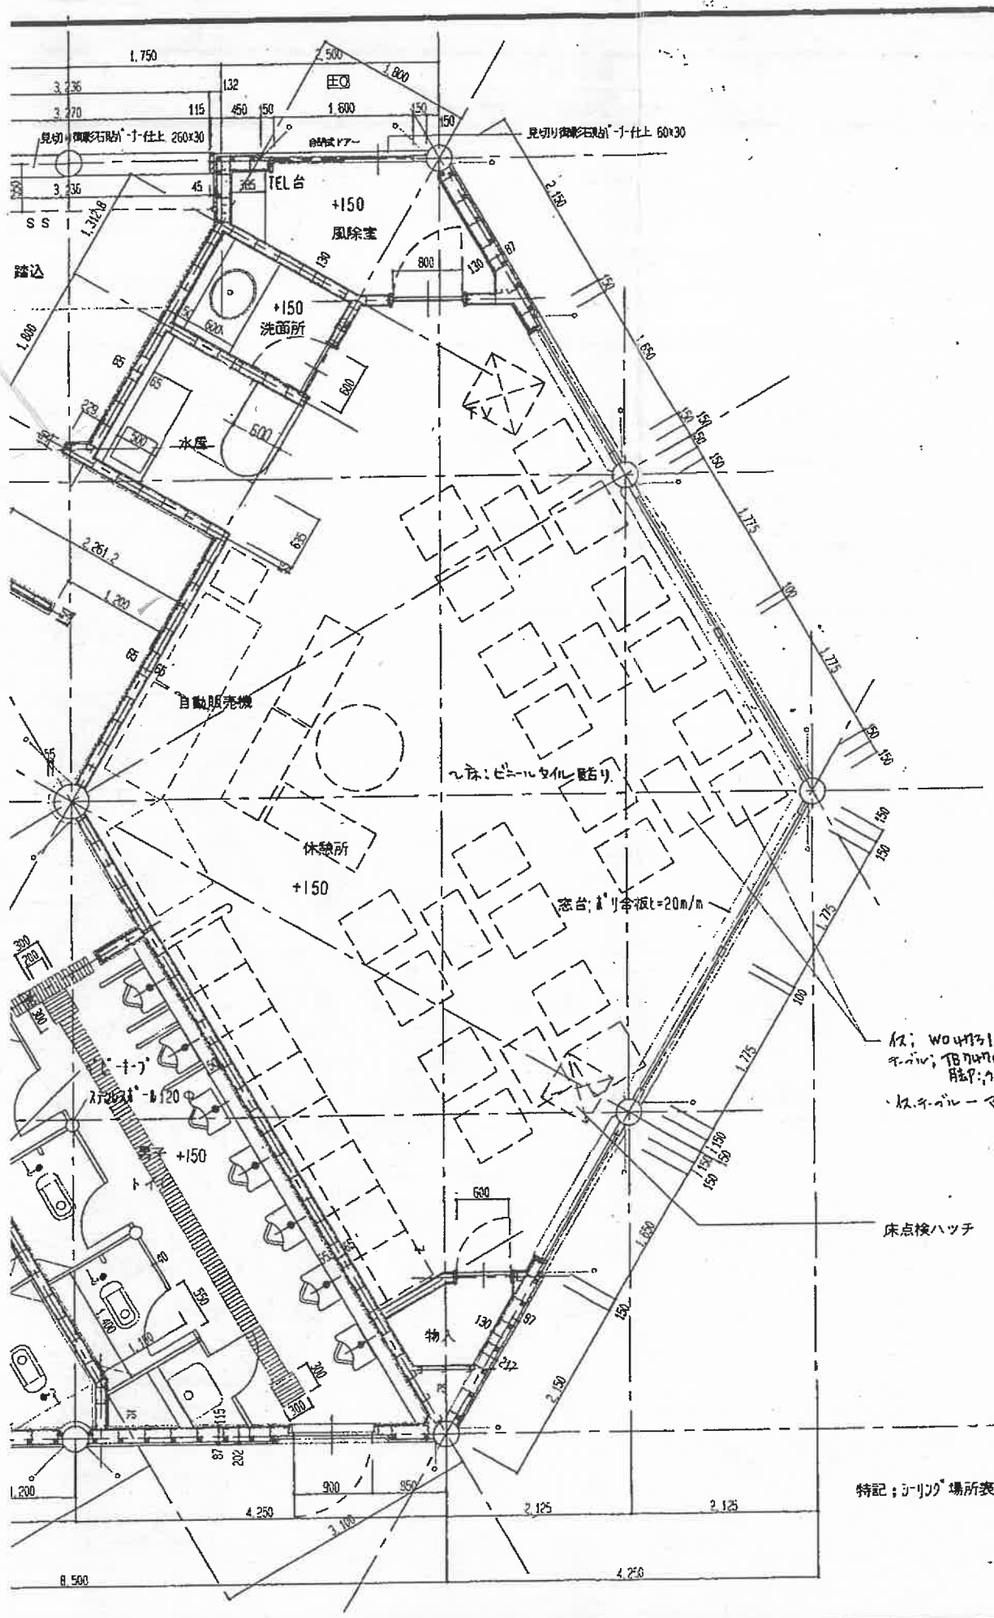

イス；WO4H731（コクヨ ZN Aシックレザー）
テーブル；TB7H470-TL.600φ ZN色
脚部；クロームメッキ.スチール角型
・イス.テーブル－マエブラテリア.国産品以上

平成－5年
倉吉土木事務所
建築住宅課

備考

東京都知事登録第9163号
株式会社観光

計	設計年月日	製図	工事名	縮尺	一級建築士登録68661号	NO.
	・ ・		東京羽田海浜公園整備事業便所棟及び休憩所新築工事	1:50	馬渕健一	D－14
			図面名称 平面詳細図			