

これは図面に記録されている内容を証明した書面である。
令和8年3月5日
鳥取地方事務局


登記官

野田仁志



地番	1033-17
土地の所在	鳥取市気高町下坂本字下矢口

地積測量図

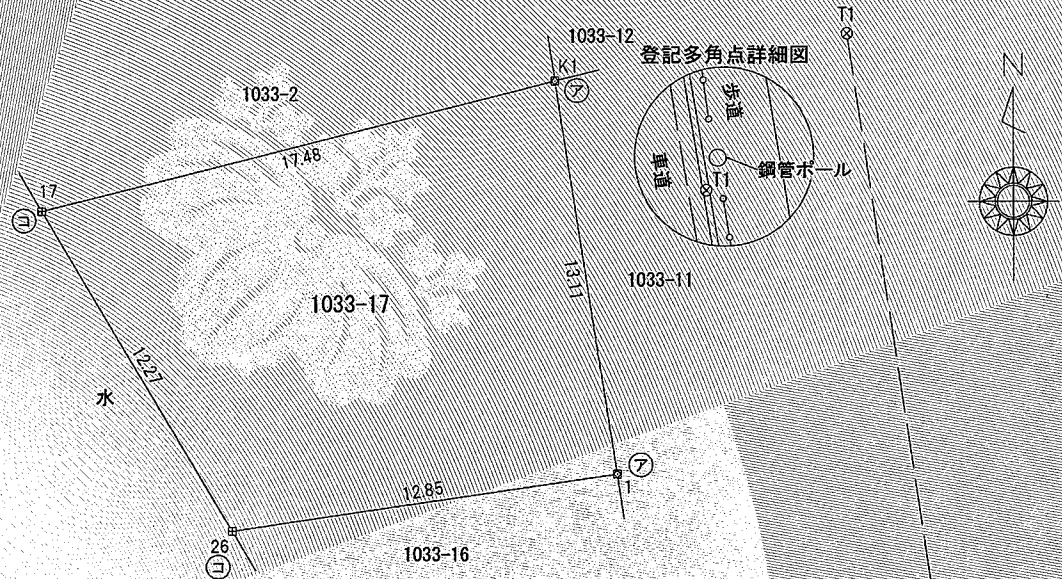

求積表

地 番	I033-17			
NO	X _n	Y _n	Y _{n+1} -Y _{n-1}	X _n ・(Y _{n+1} -Y _{n-1})
1	-53727.143	-23722.072	-10.717	575793.791531
26	-53729.023	-23734.784	-18.955	1018433.630965
17	-53718.449	-23741.027	10.717	-575700.617933
K1	-53714.181	-23724.067	18.955	-1018152.300855
	合 計			374.503708
	合 計 面 積			187.2518540
	地 積			187.25 m ²

測量年月日	令和7年12月20日
測地系・座標系	世界測地系(測地成果2024)・V系


点検に使用した基本三角点等	X座標	Y座標	備考
1級基準点 鳥取9-224	-53651.009	-23606.562	ネットワーク型RTK法による単点観測法
1級基準点 鳥取9-225	-53358.952	-24515.592	ネットワーク型RTK法による単点観測法

登記多角点(単点観測法の名称)	X座標	Y座標	備考
T1	-53712.627	-23714.457	金属板
T2	-53760.254	-23707.286	真鍮標識

境界標は全点、新設した。

記号	境界標の種類
コ	コンクリート杭 (永)
ア	アルミプレート (永)

登記多角点詳細図

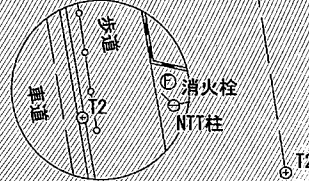

作成者	鳥取市湖山町南三丁目263番地3 土地家屋調査士 國米 剛	申請人	鳥取県知事 平井伸治	縮尺	1/250
(令和8年2月11日作成)					