
＜添付図面＞

資料－１　建物位置図（広域図）
資料－２　周辺見取図
資料－３　平面図兼配置図（変更前）
資料－４　平面図兼配置図（変更後）




資料－１　建物位置図（広域図）

S：1/25,000

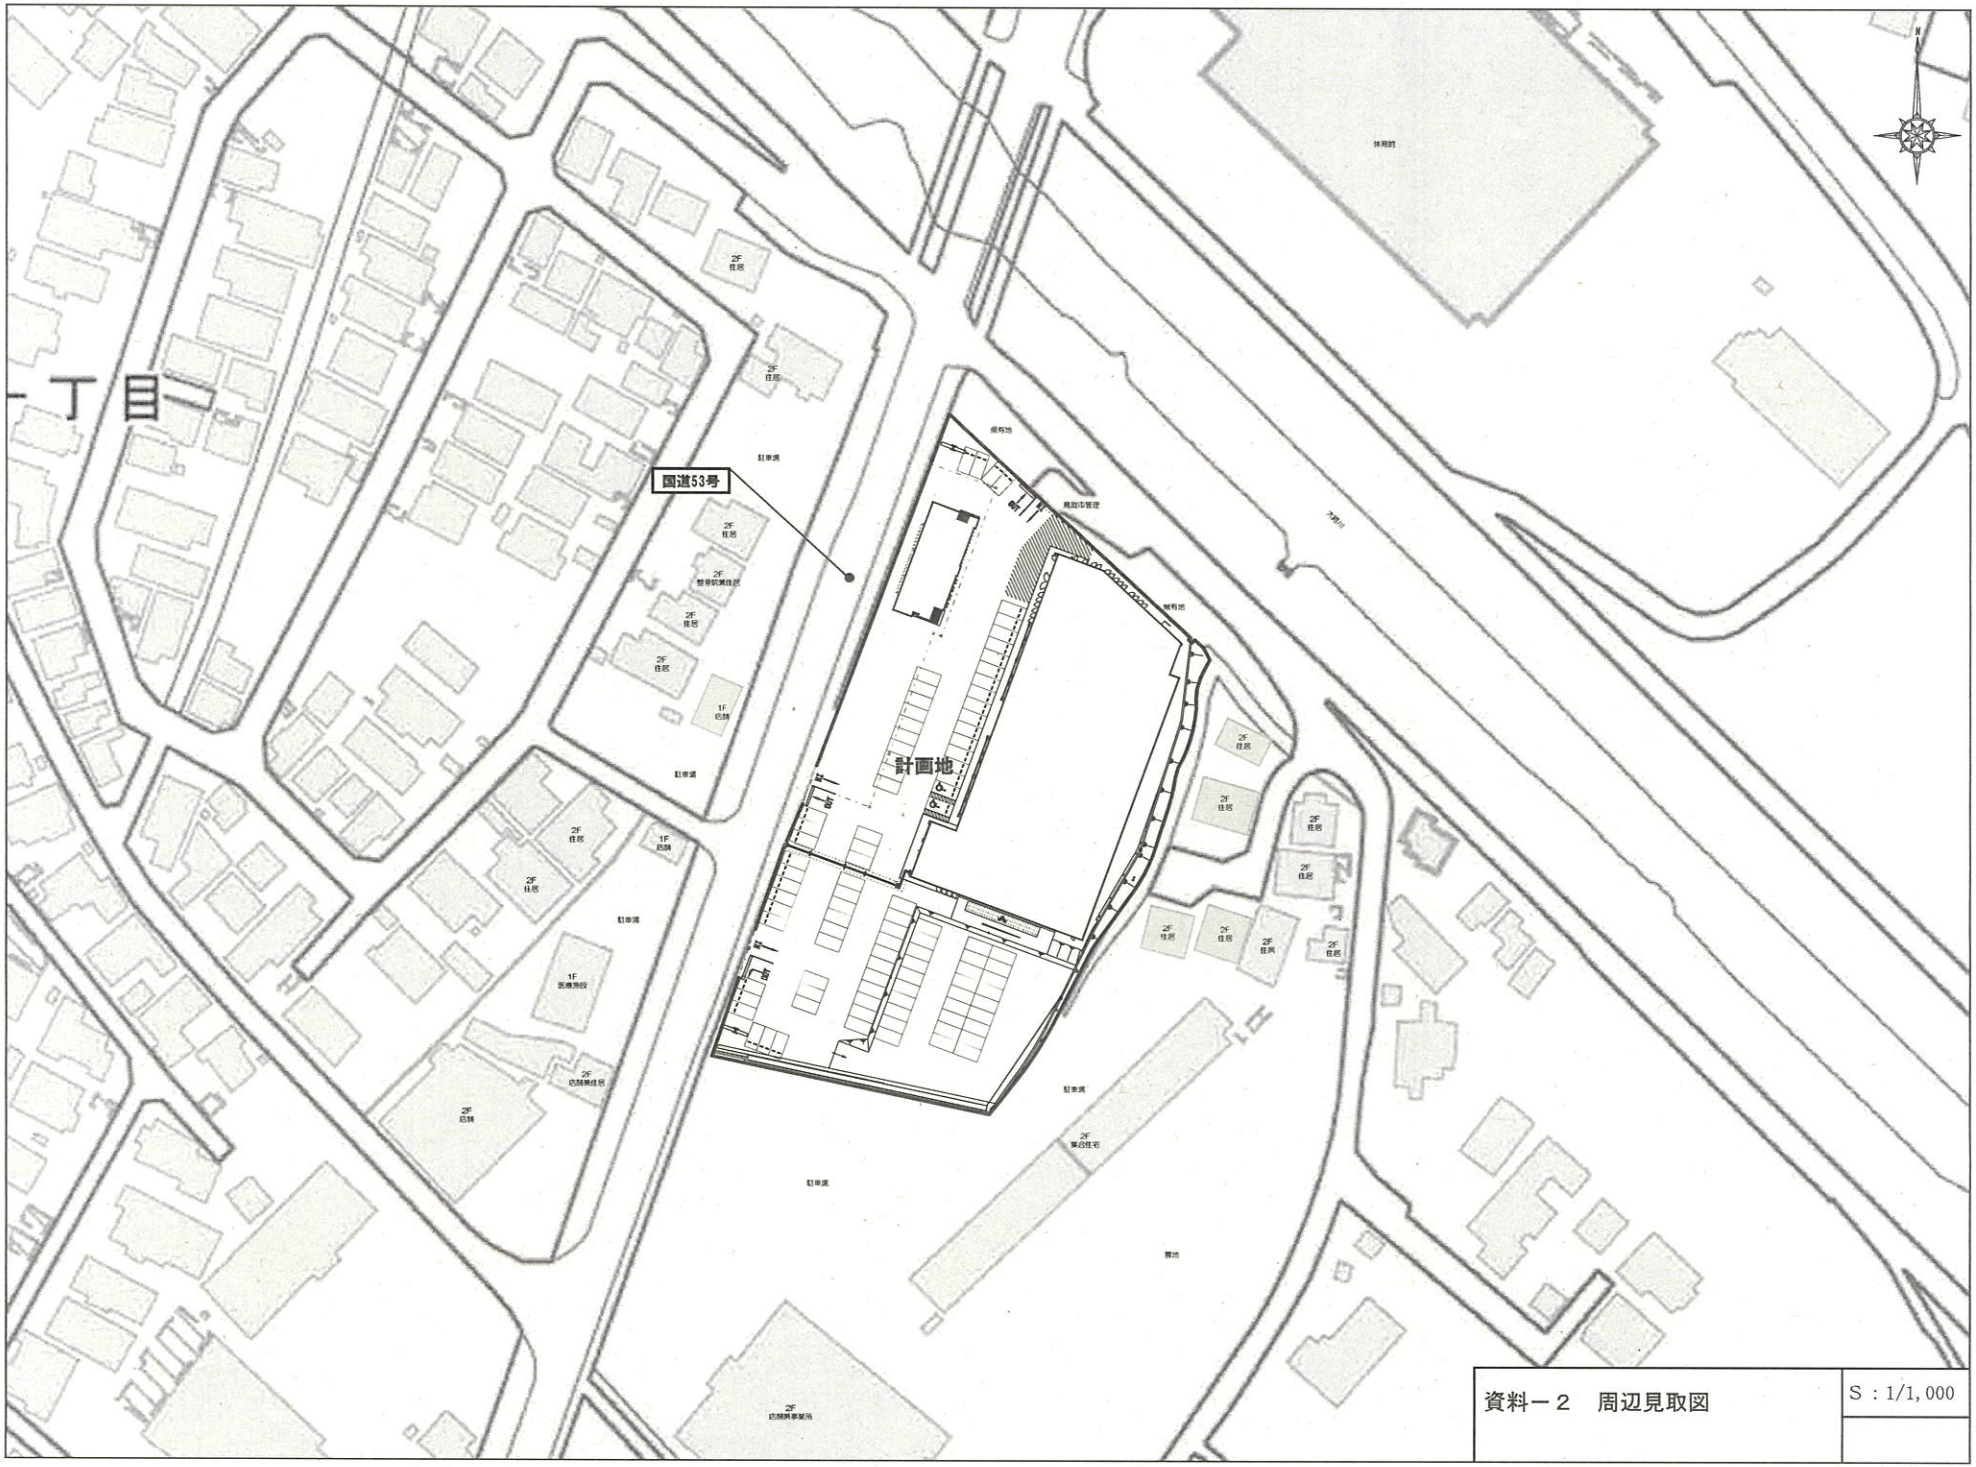

資料－２　周辺見取図


S：1/1,000

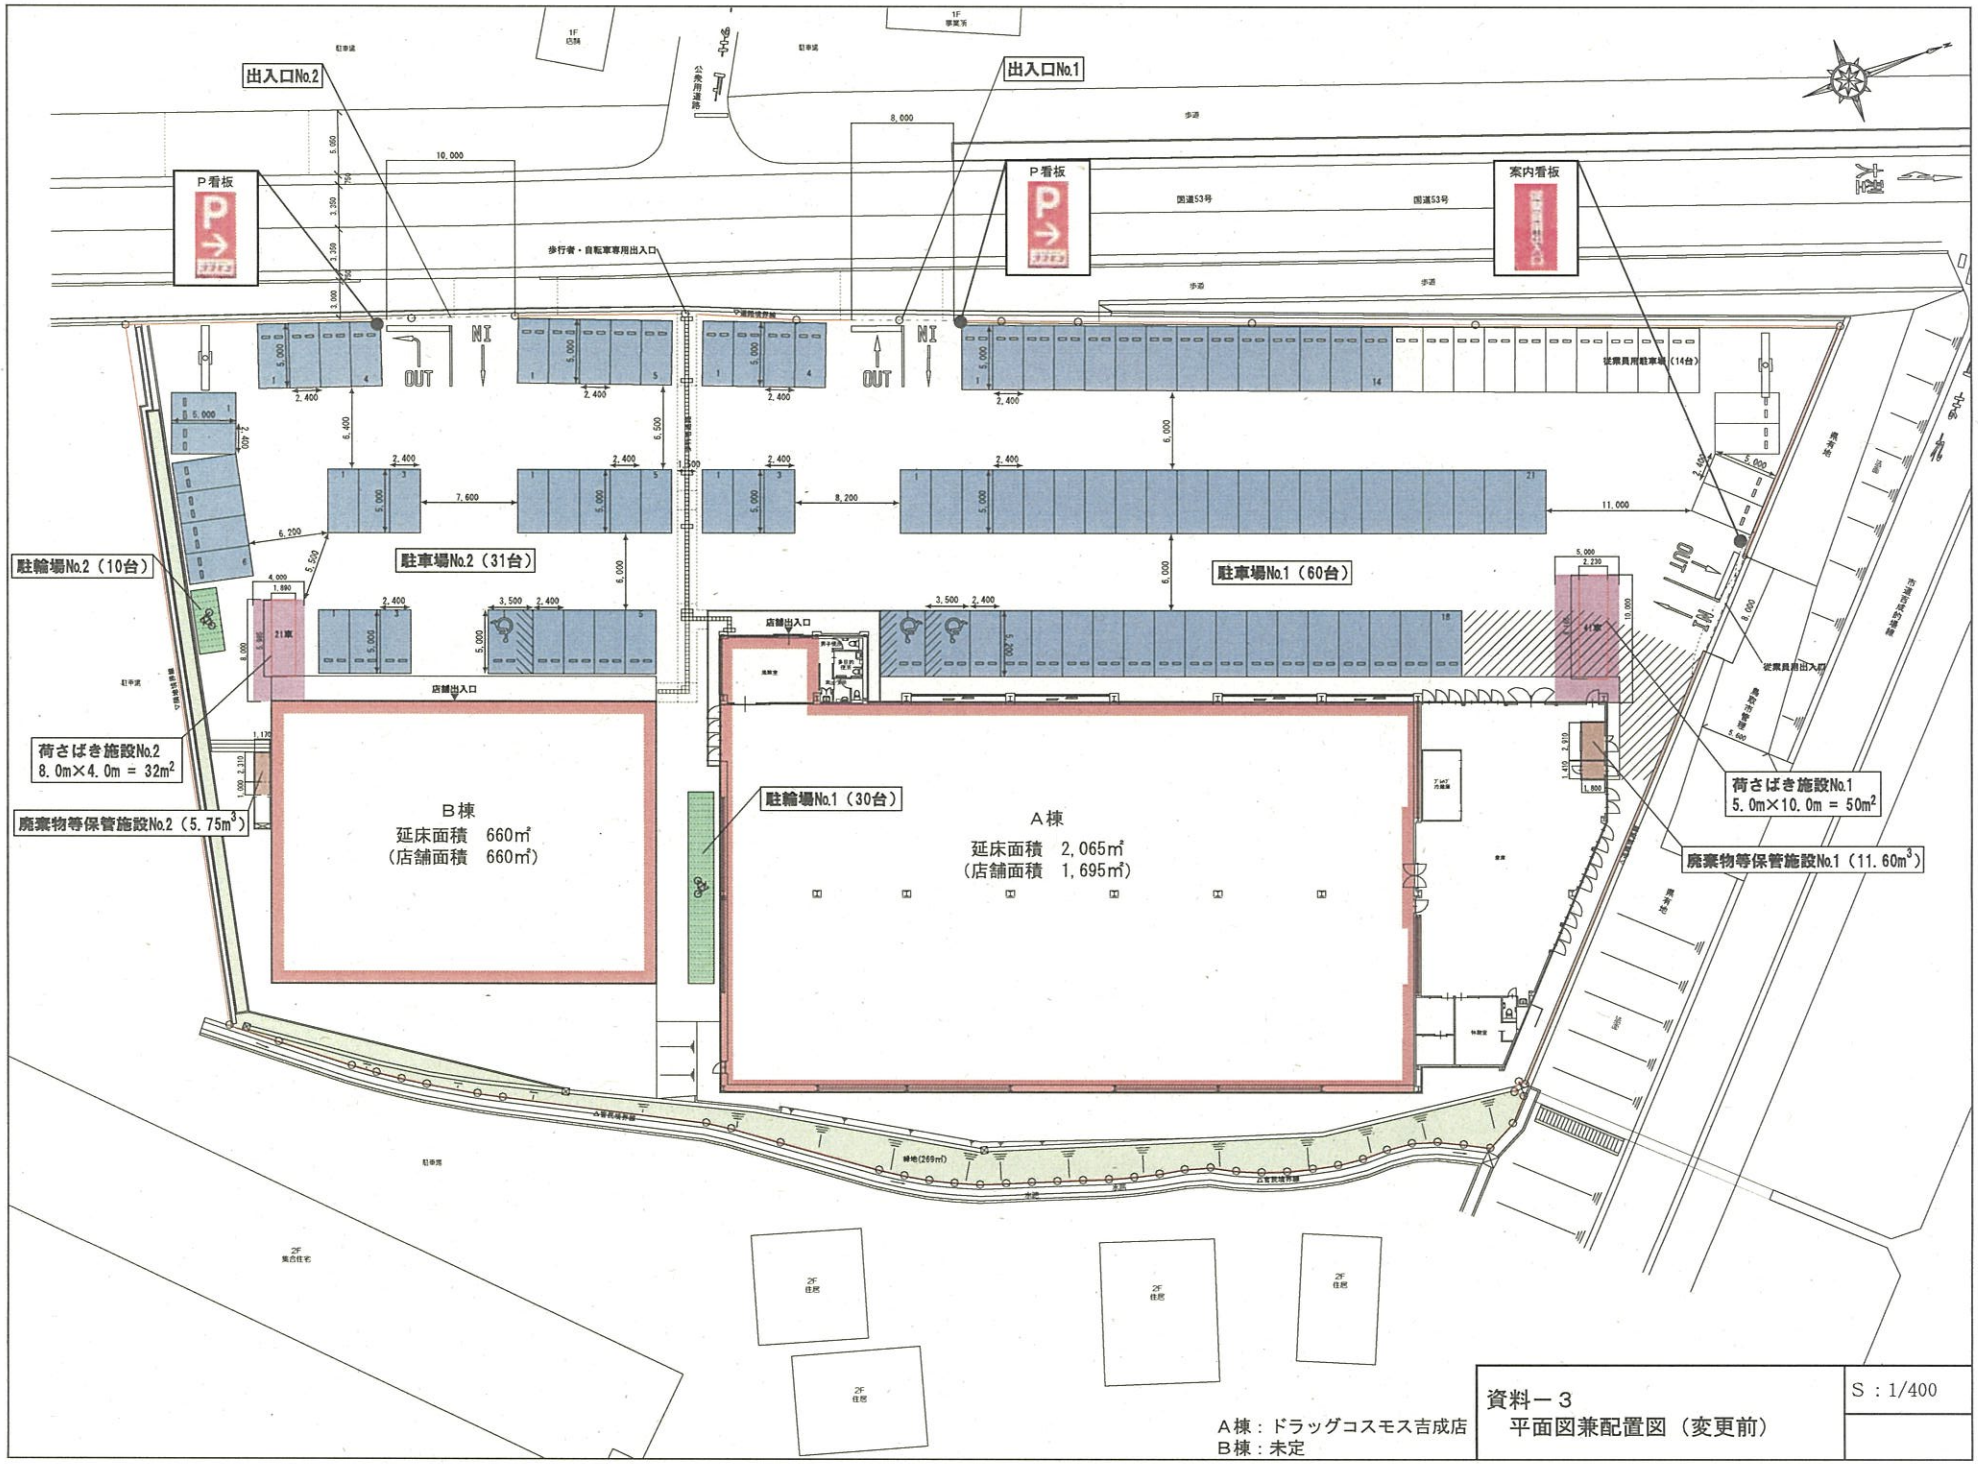

A棟：ドラッグコスモス吉成店
B棟：未定

資料－３
平面図兼配置図（変更前）

S：1/400

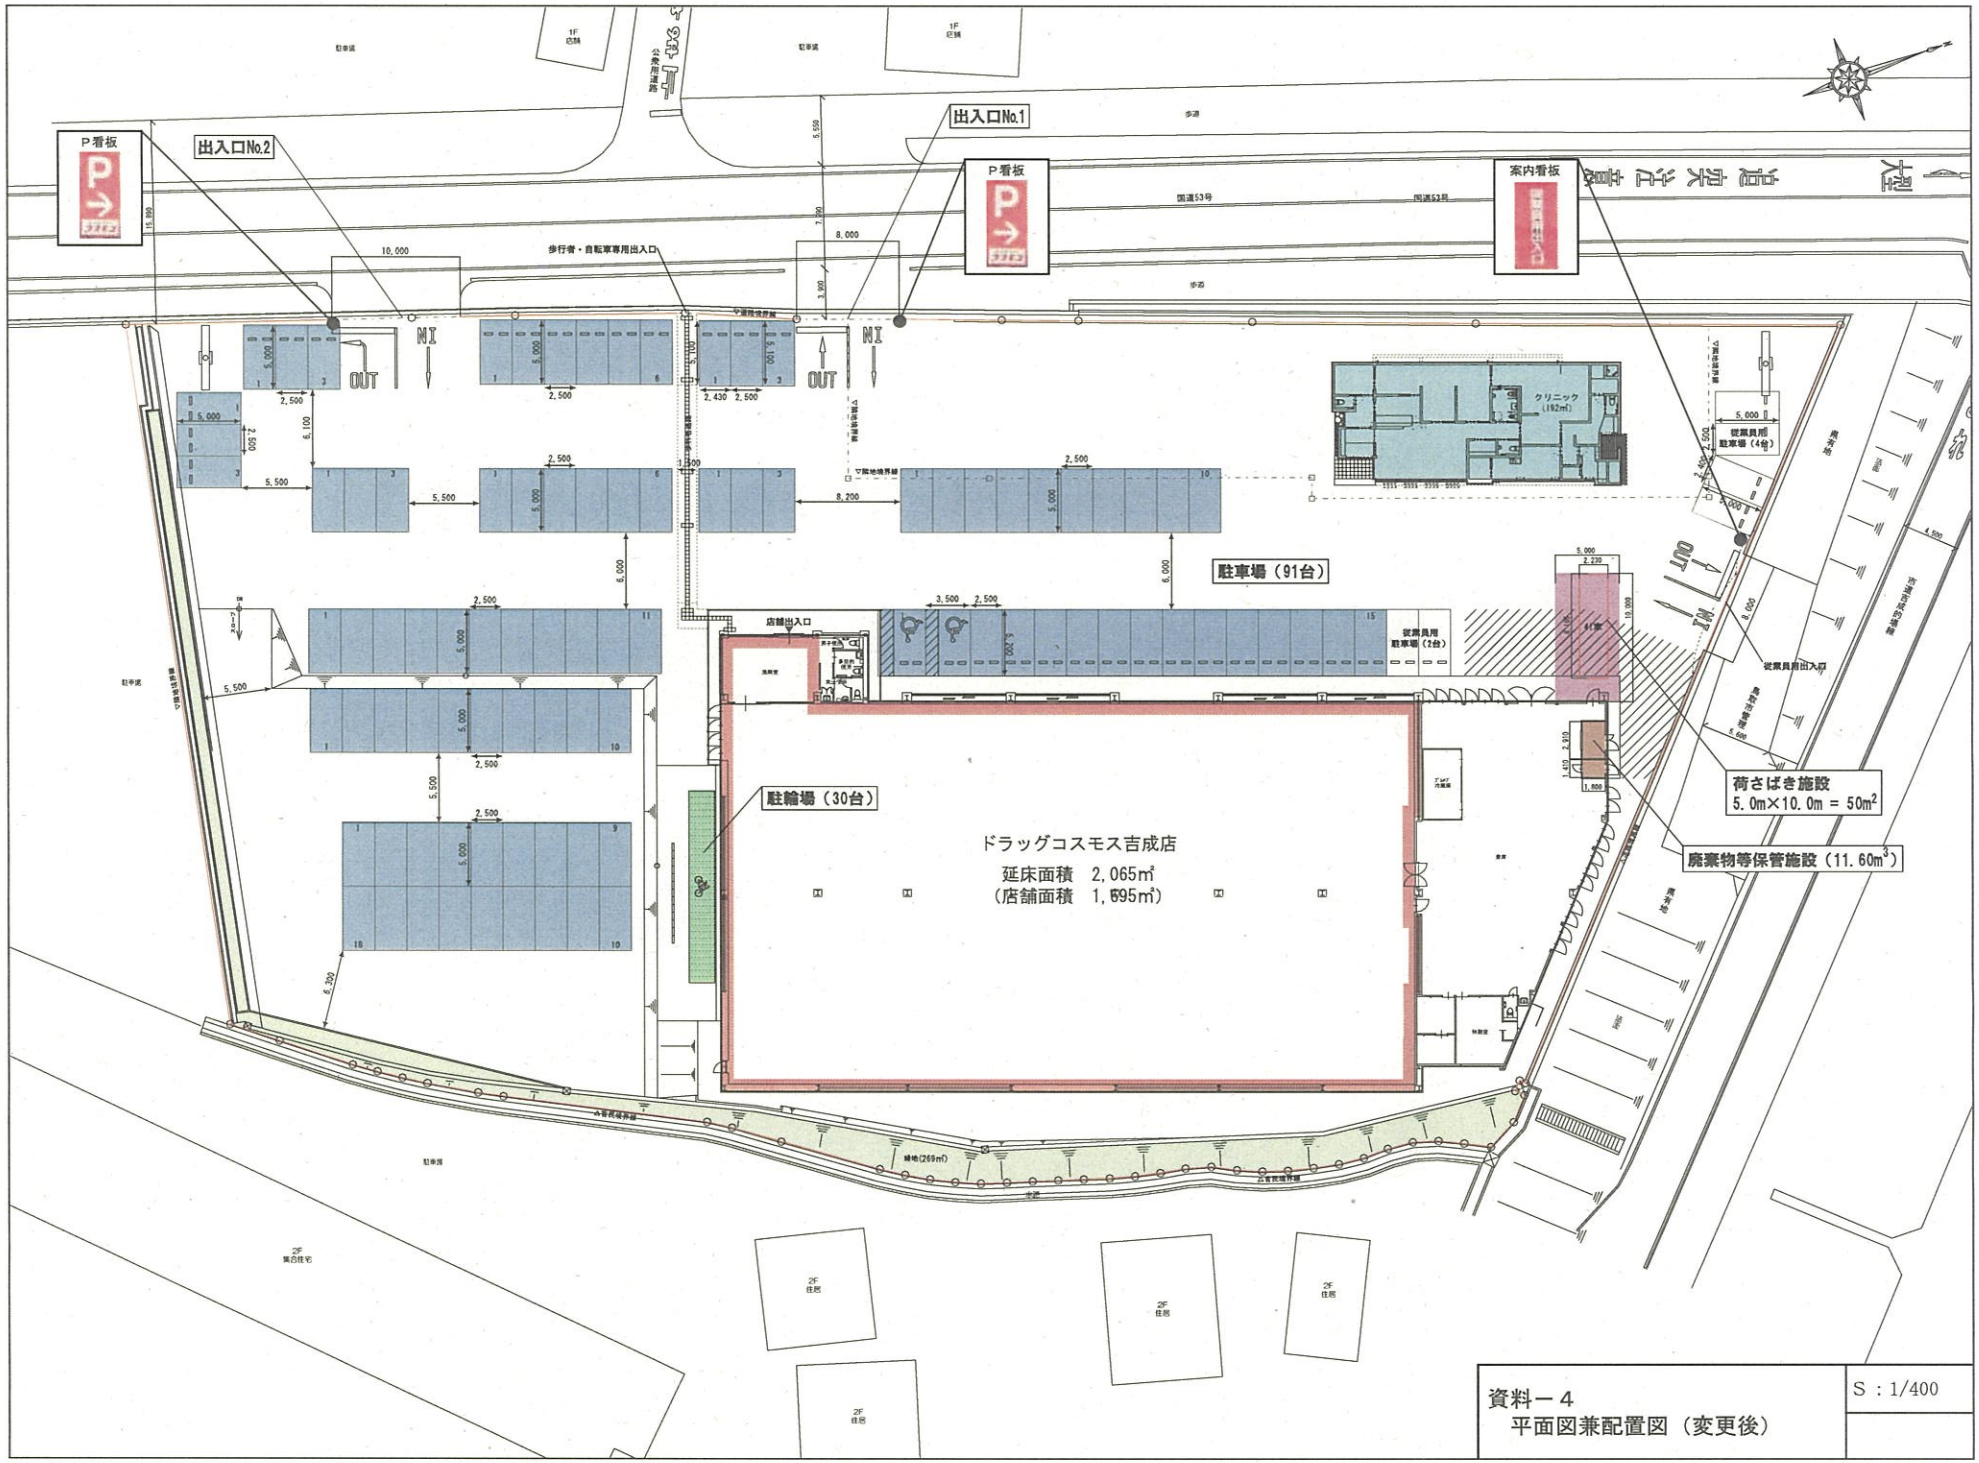
P看板
出入口No.2
出入口No.1
P看板
案内看板
歩行者・自転車専用出入口
国道53号
駐車場（91台）
駐輪場（30台）
店舗出入口
従業員用
駐車場（2台）
従業員用
駐車場（4台）
クリニック
（192㎡）
ドラッグコスモス吉成店
延床面積　2,065㎡
（店舗面積　1,695㎡）
荷さばき施設
5.0m×10.0m = 50m²
廃棄物等保管施設（11.60m³）
従業員用出入口
IN
OUT
資料－4
平面図兼配置図（変更後）
S：1/400