道　路　台　帳　平　面　図

鳥　取　県

調整年月	平成２１年　６月	図面縮尺	１：１０００	路線コード	１５－１８０	道路種別	一般国道	路線名	１８０号	区間	104－4～105－3	図面番号	BP-3

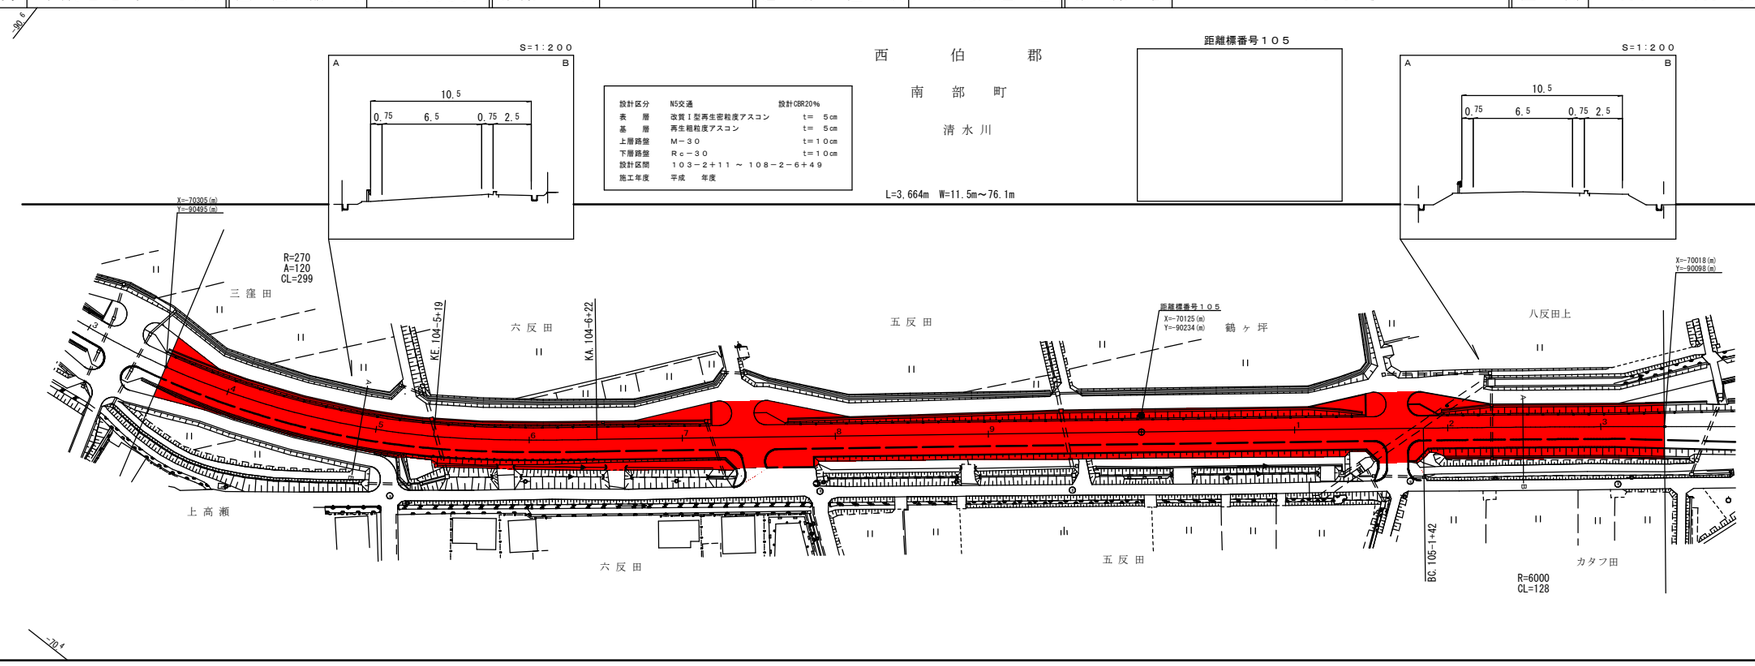

車道幅員	W=6.5
路面種別	A
縦断勾配	2.6° 0.8% 2.4.5° 0.1%
距離程	104-3 +44　104-7 +44

（有）江府技研コンサルタント