



道 路 台 帳 平 面 図

鳥 取 県

調製年月 平成 21 年 10 月 | 図面縮尺 1 : 1000 | 路線コード 21-047 | 道路種別 主要地方道 | 路線名 米子境港線 | 区間 23-4 ~ 24-3 | 図面番号 39-23-1

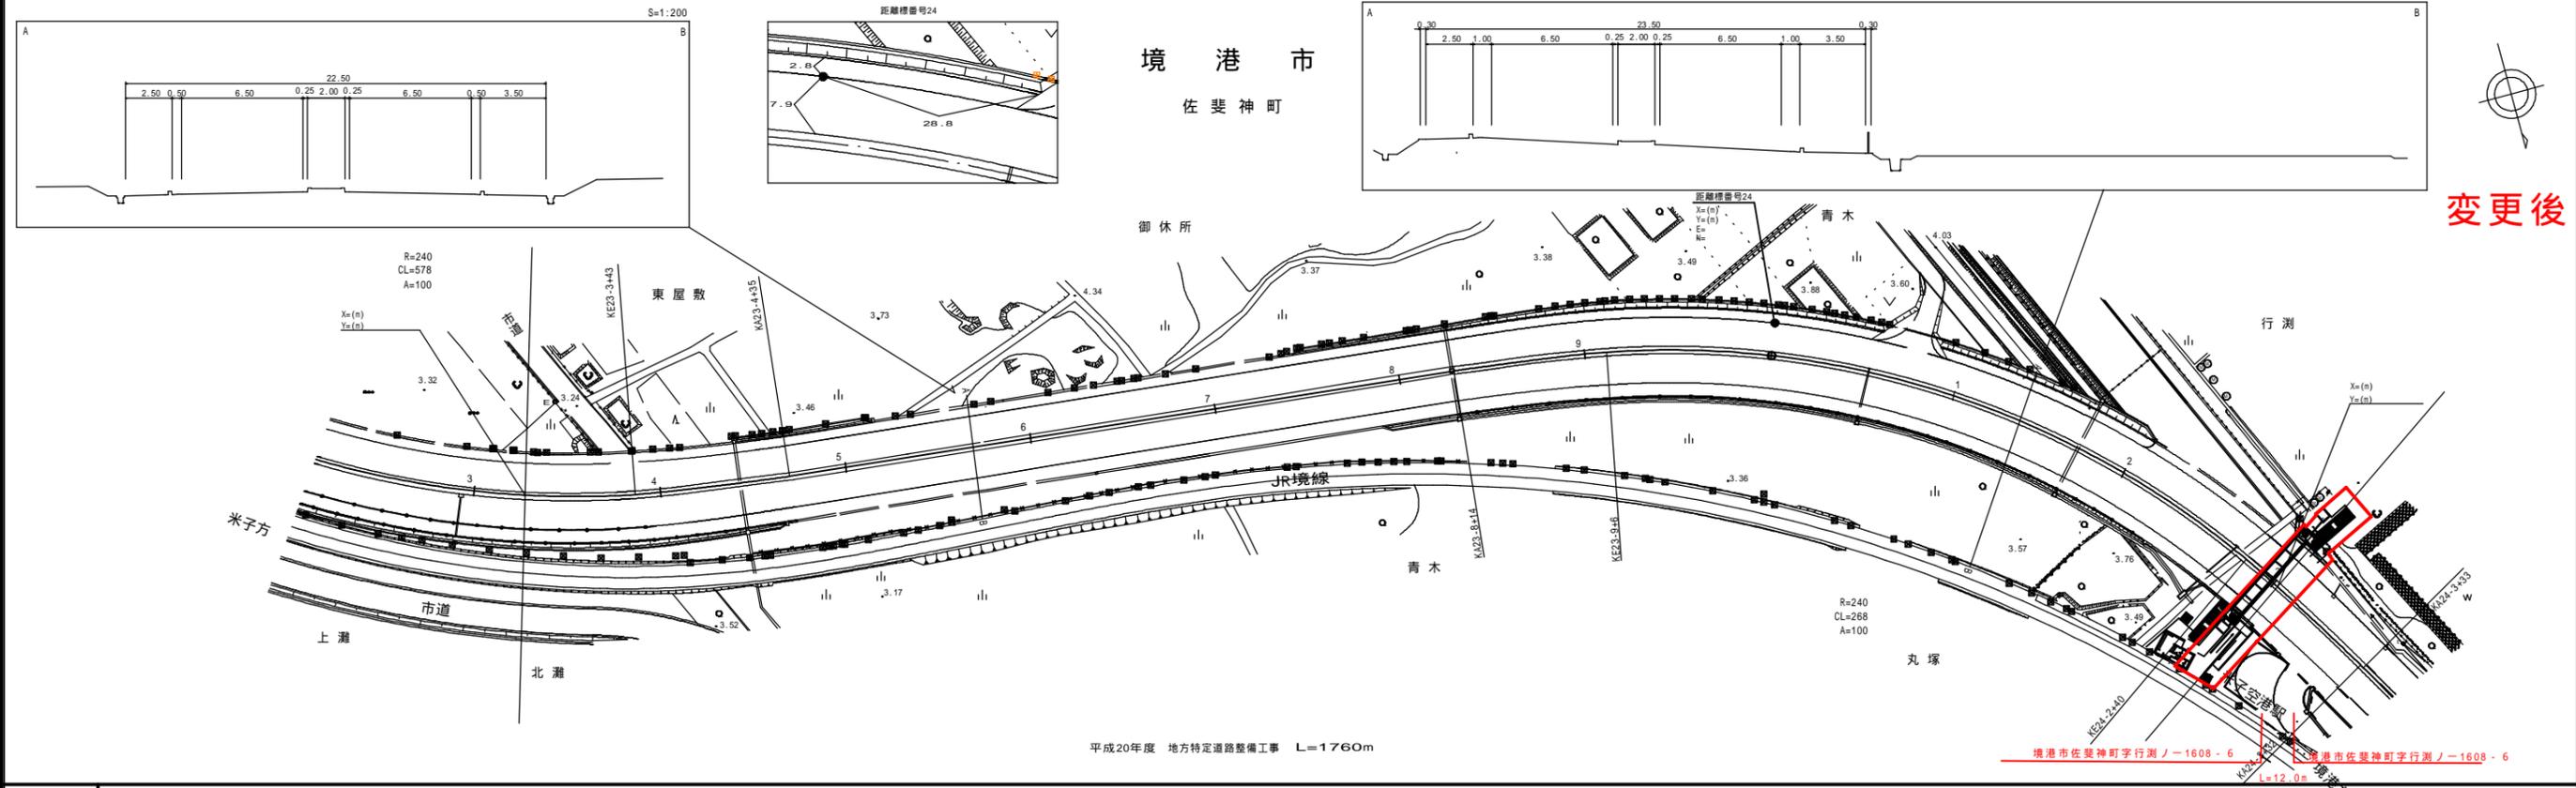

変更後

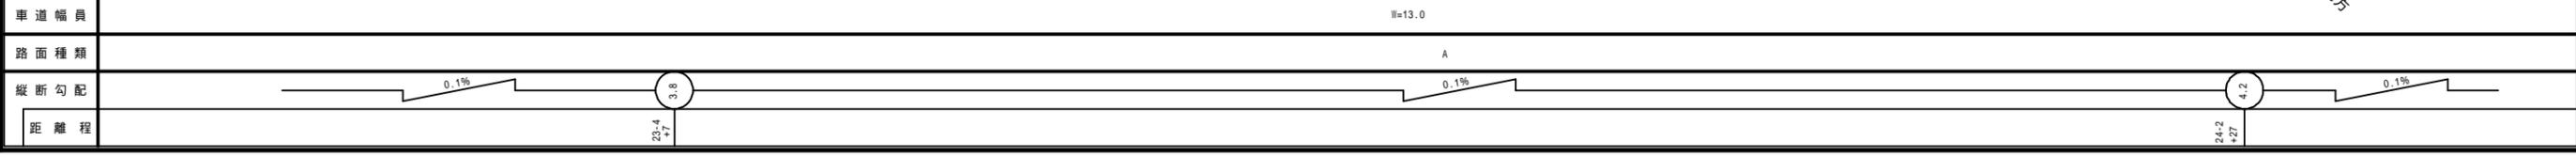

株式会社 サンコー測量
佐広洋コンサルタント