16

道路台帳平面図　鳥取県

調整年月	平成１８年３月	図面縮尺	１：1000	路線コード	１５−４８２	道路種別	一般国道	路線名	４８２　号	区間	２２−０〜２３−０	図面番号	１２９−２２

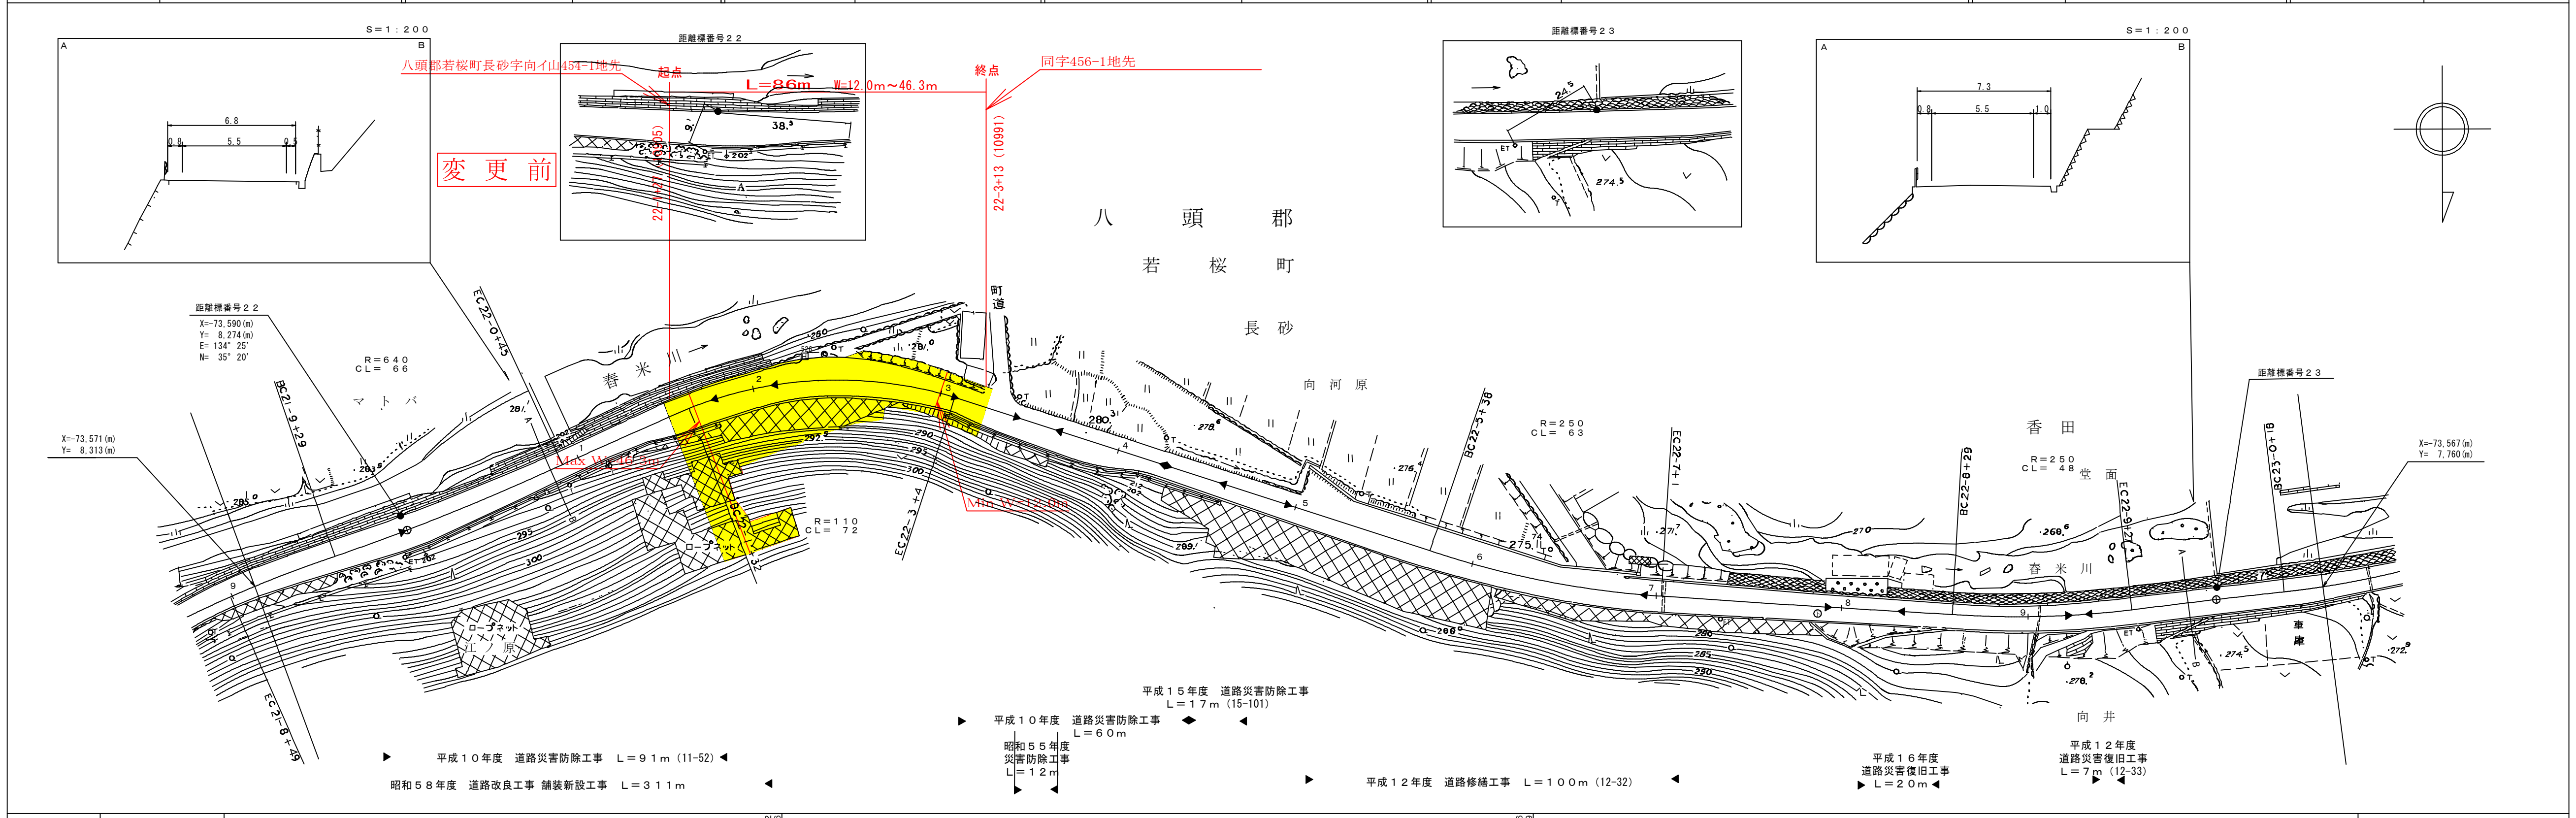
変更前
八頭郡若桜町長砂字向イ山454-1地先
起点
L＝86m
W=12.0m〜46.3m
終点
同字456-1地先
22-1+27（10905）
22-3+13（10991）
Max W=46.3m
Min W=12.0m
S＝１：２００
距離標番号２２
距離標番号２３
八頭郡
若桜町
長砂
町道
春米川
マトバ
向河原
香田
堂面
向井
江ノ原
ロープネット
R＝６４０
CL＝　６６
R＝１１０
CL＝　７２
R＝２５０
CL＝　６３
R＝２５０
CL＝　４８
EC22-0+45
BC22-1+32
EC22-3+4
BC22-3+36
EC22-7+1
BC22-8+29
EC22-9+29
BC23-0+8
EC21-8+49
BC21-9+29
X=-73,590(m)
Y=　8,274(m)
E= 134° 25′
N=　35° 20′
X=-73,571(m)
Y=　8,313(m)
X=-73,567(m)
Y=　7,760(m)
車庫
平成１５年度　道路災害防除工事
Ｌ＝１７ｍ（15-101）
平成１０年度　道路災害防除工事
Ｌ＝６０ｍ
昭和５５年度
災害防除工事
Ｌ＝１２ｍ
平成１０年度　道路災害防除工事　Ｌ＝９１ｍ（11-52）
昭和５８年度　道路改良工事 舗装新設工事　Ｌ＝３１１ｍ
平成１２年度　道路修繕工事　Ｌ＝１００ｍ（12-32）
平成１６年度
道路災害復旧工事
Ｌ＝２０ｍ
平成１２年度
道路災害復旧工事
Ｌ＝７ｍ（12-33）

車道幅員	W＝５．５ 22−2+26 W＝５．０ 22−6+9 W＝５．５
路面種別	A 22−2+26 B
縦断勾配	4.0% 274.5 3.6% 271.7 2.0% 271.3 1.6%
距離程	22−7+5 22−8+31 22−9+1

株式会社　山陰都市開発研究所

この地図は、建設省国土地理院長の承認を得て、同院所管の測量標及び測量成果を使用して調製したものである。　（承認番号）昭５５．中公第４４号