
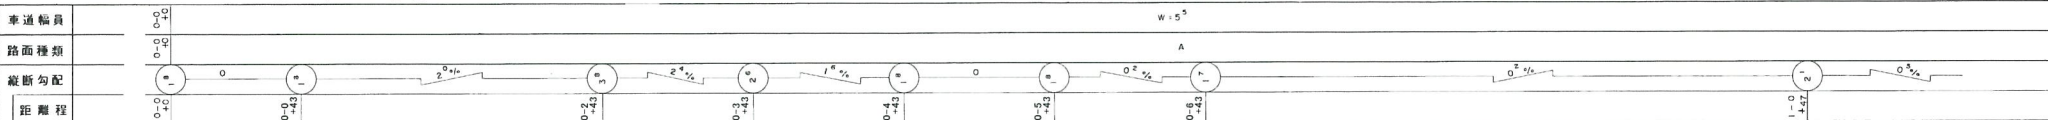


調製年月 平成22年3月 図面縮尺 1:1,000 路線コード 22-190 道路種別 一般県道 路線名 金沢伏野線 区間 0-0~1-2 図面番号 11-1

修正後

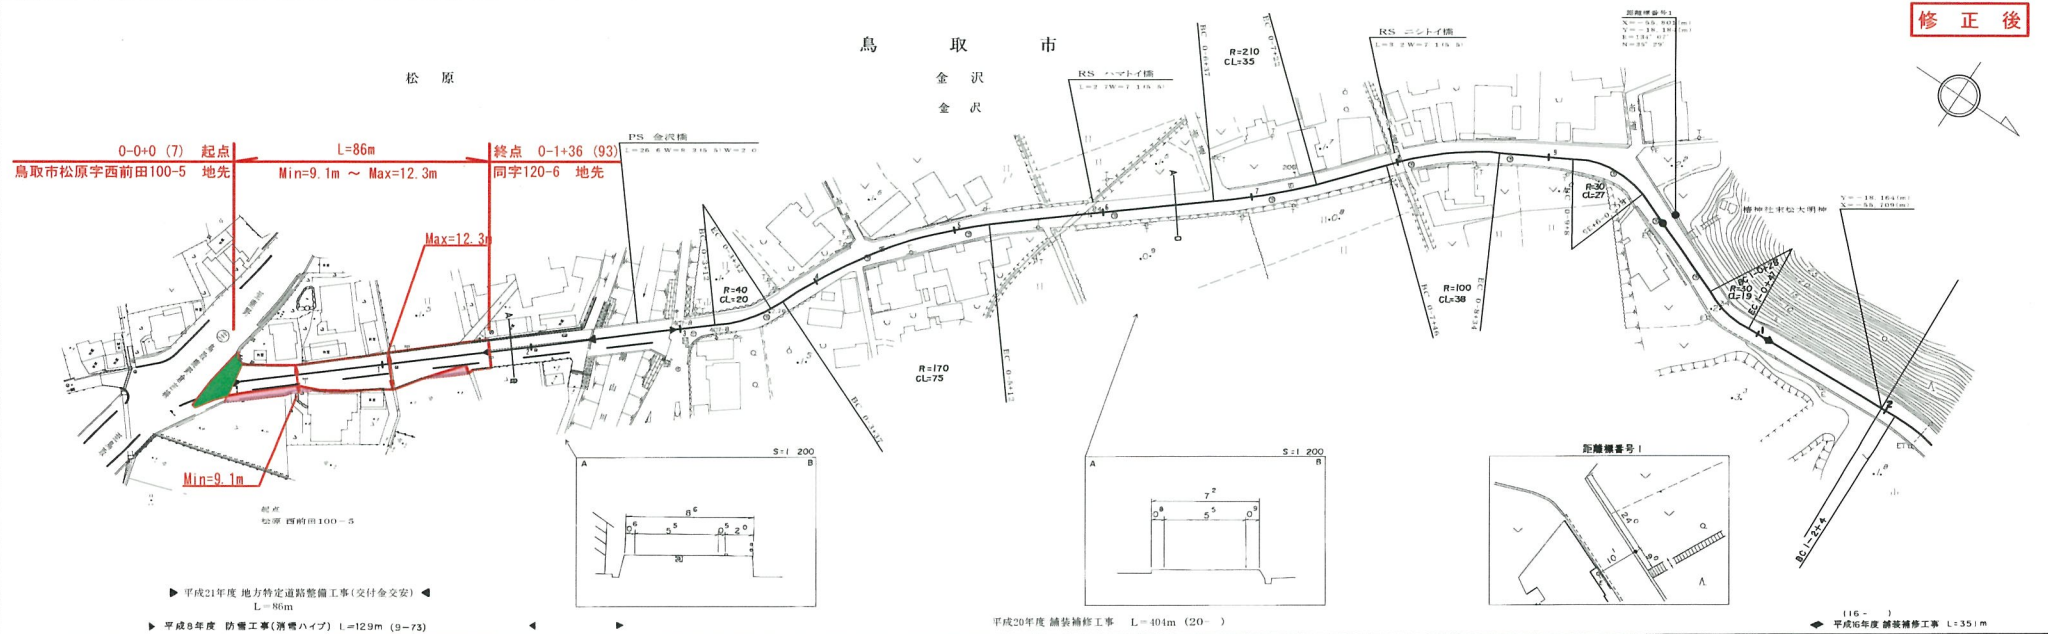

株式会社 関電コンサルタンツ

