道路台帳平面図

鳥取県

調整年月	平成22年3月	図面縮尺	1：1000	路線コード	22−321	道路種別	一般県道	路線名	志子部船岡線	区間	3−6 ～ 4−6	図面番号	10−4

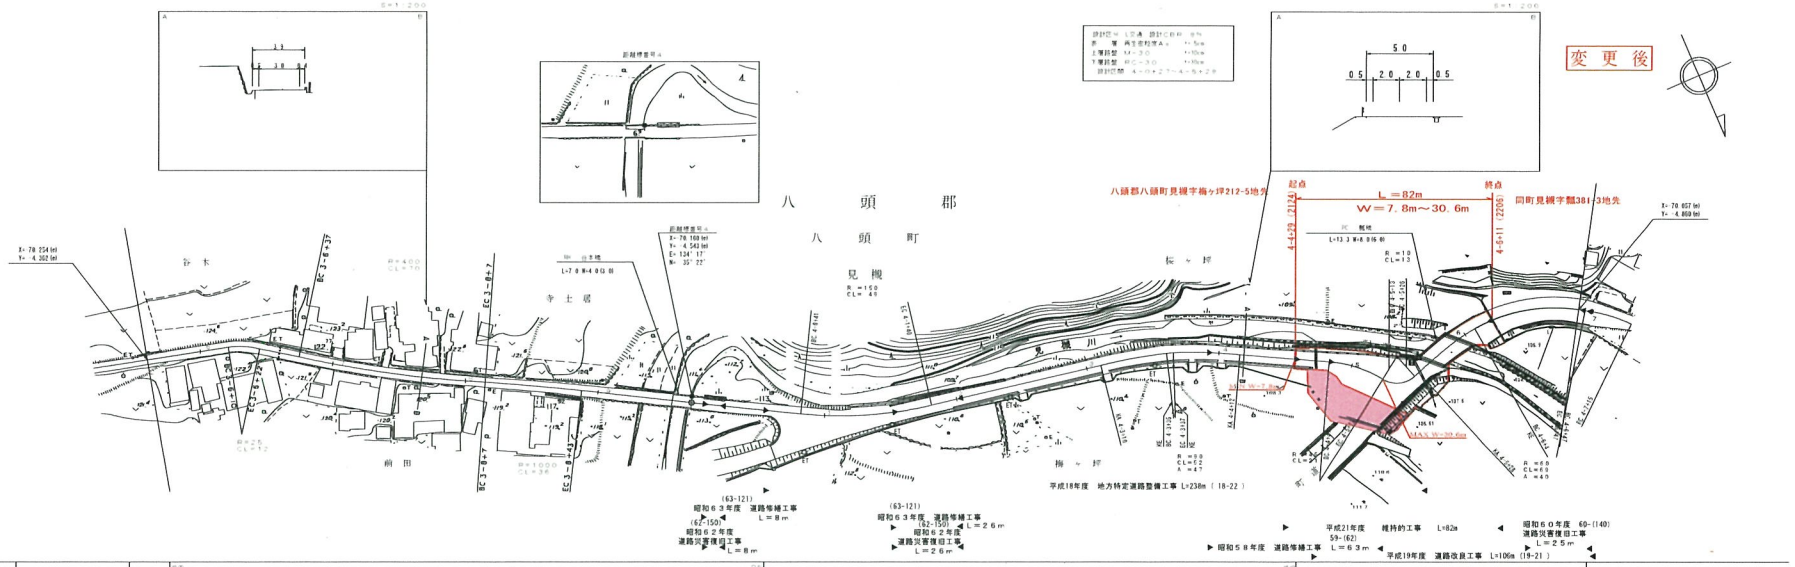

車道幅員	
路面種別	
縦断勾配	
距離程	

株式会社 日化技研