# 道路台帳平面図　鳥取県

| 調製年月 | 平成22年3月 | 図面縮尺 | 1:1,000 | 路線コード | 21－021 | 道路種別 | 主要地方道 | 路線名 | 鳥取鹿野倉吉線 | 区間 | 41－5～42－6 | 図面番号 | 91－38 |
|---|---|---|---|---|---|---|---|---|---|---|---|---|---|

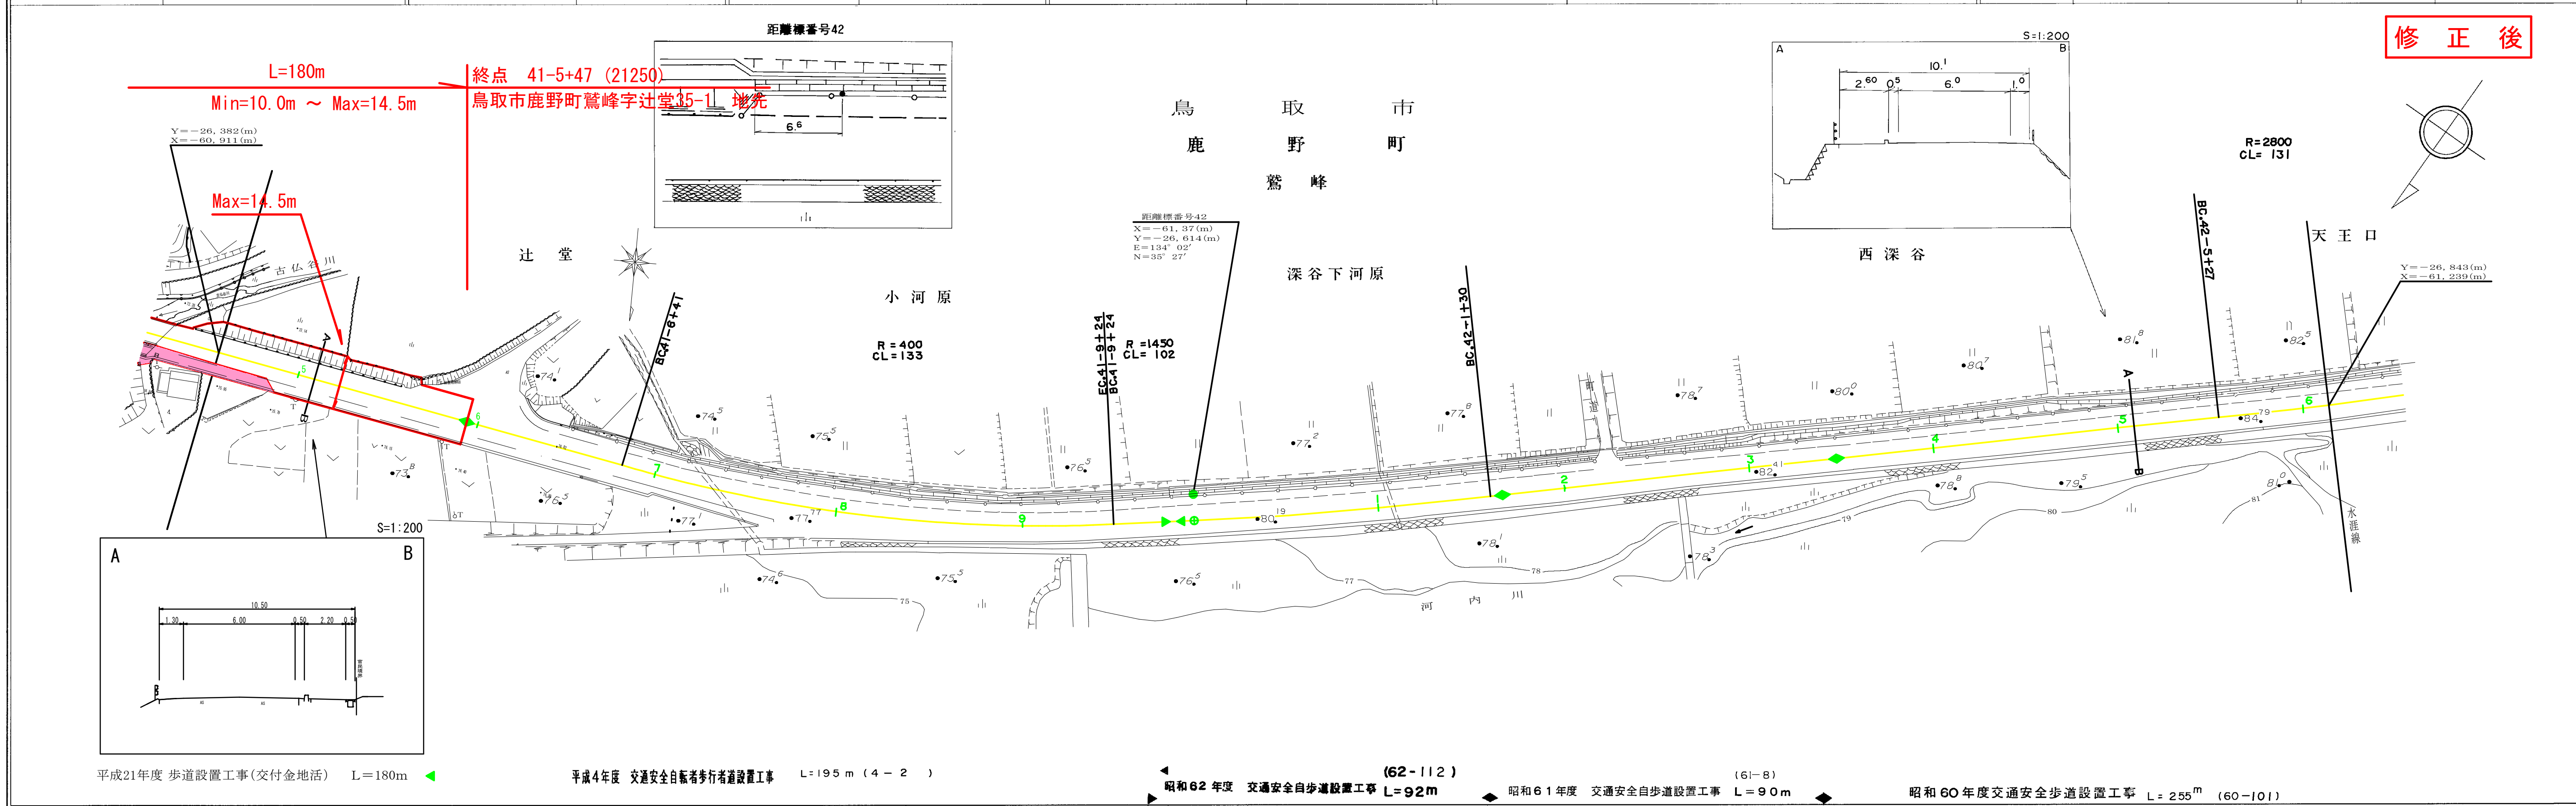


| 車道幅員 | W=6.0 (41-9+43まで) / W=5.5 (42-1+34まで) / W=6.0 |
|---|---|
| 路面種類 | A |
| 縦断勾配 | 74.9 ／ 75.6 ／ 78.8 ／ 79.9 ／ 80.8 ／ 81.2 ／ 82.4 ／ 82.9 ／ 85.8 |
| 距離程 | 41-5+1 ／ 41-6+1 ／ 41-9+1 ／ 42-0+6 ／ 42-1+6 ／ 42-2+6 ／ 42-3+6 ／ 42-4+6 ／ 42-7+6 |

株式会社開発コンサルタント

「この地図は、建設省国土地理院長の承認を得て、同院所管の測量成果及び測量結果を使用して調製したものである。(承認番号) 昭53. 中公第 77 号」