


修正前

日野郡
日南町
三吉

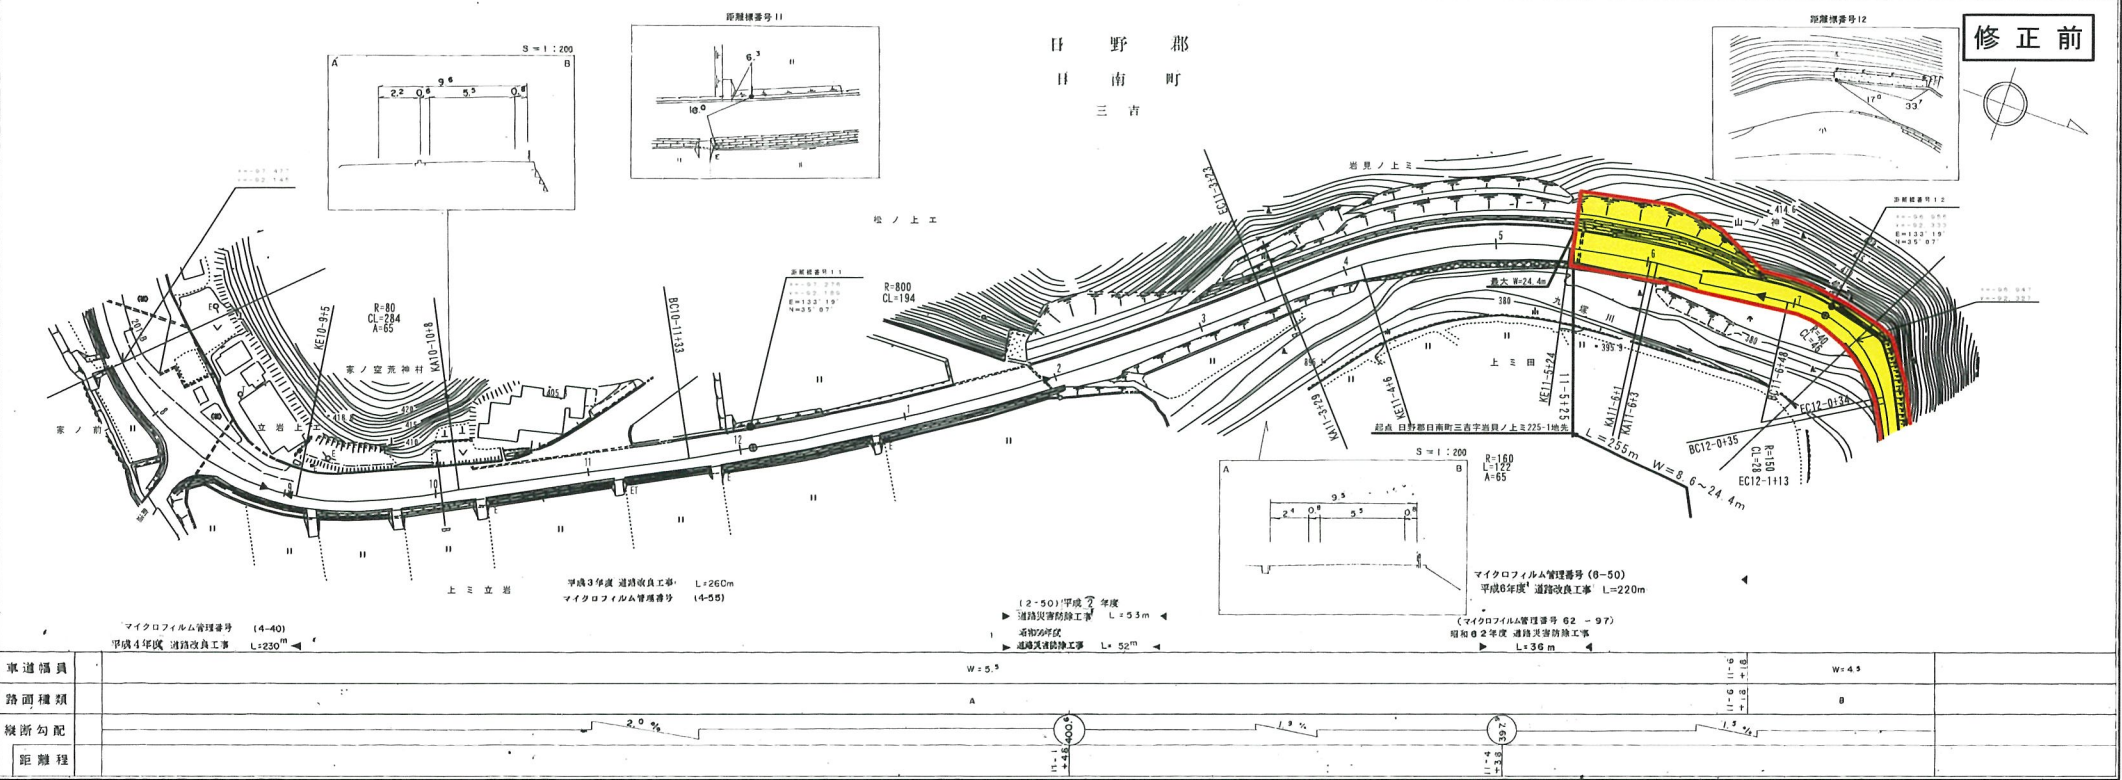


平成4年度 道路改良工事 L=230m
平成3年度 道路改良工事 L=260m

道路災害防除工事 L=53m
道路災害防除工事 L=52m

マイクロフィルム管理番号 (8-50)
平成6年度 道路改良工事 L=220m
(マイクロフィルム管理番号 62-97)
L=36m

車道幅員	W=5.5	W=4.5
路面種類	A	B
縦断勾配	2.0%	1.5%
距離程		

