道路平面図

鳥取県

調整年月	平成11年3月	図面縮尺	1：1000	路線コード	22－230	道路種別	一般県道	路線名	小河内加茂線	区間	20－5～21－5	図面番号	26－21

修正前

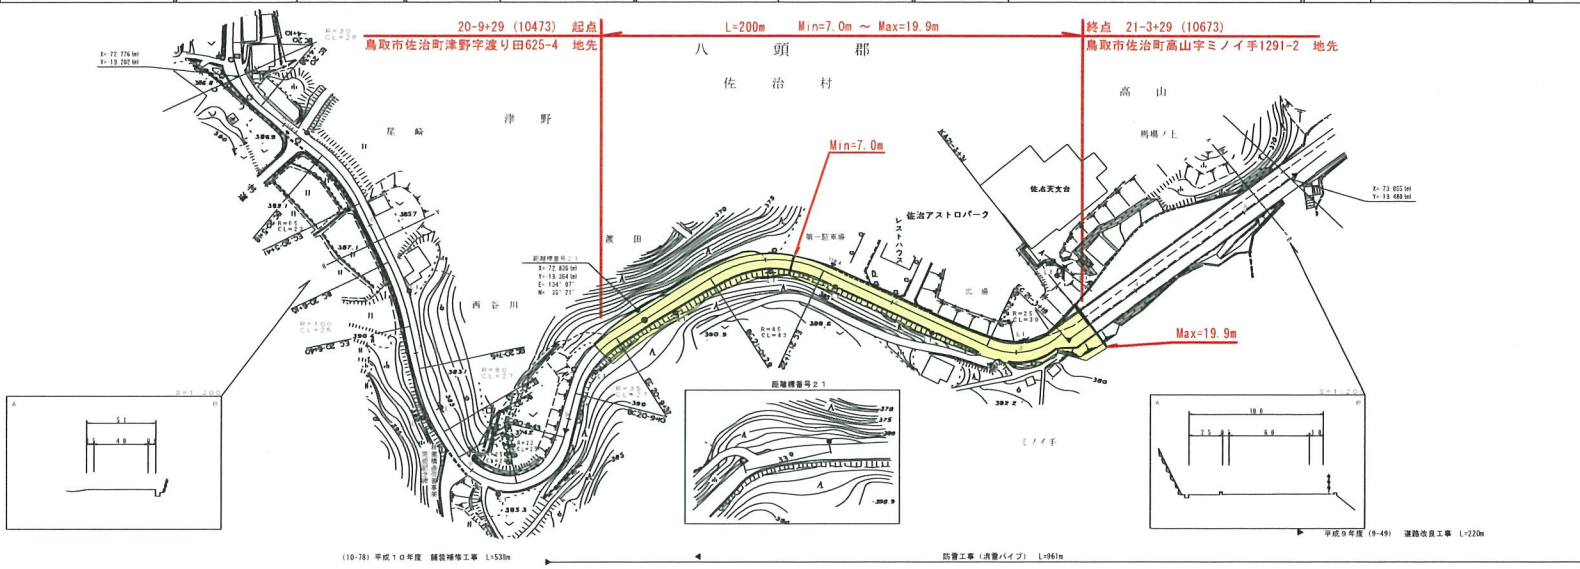

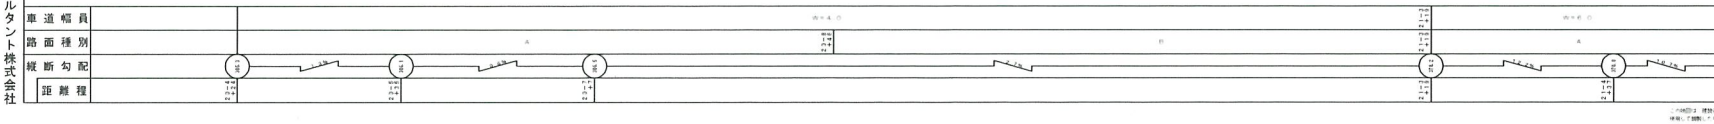

サイトウコンサルタント株式会社