


# 道 路 台 帳 平 面 図

鳥 取 県

調製年月 平成 5 年 3 月 図面縮尺 1:1,000 路線コード 21-021 道路種別 主要地方道 路線名 鳥取鹿野倉吉線 区間 41-5~42-6 図面番号 57-38

修正前

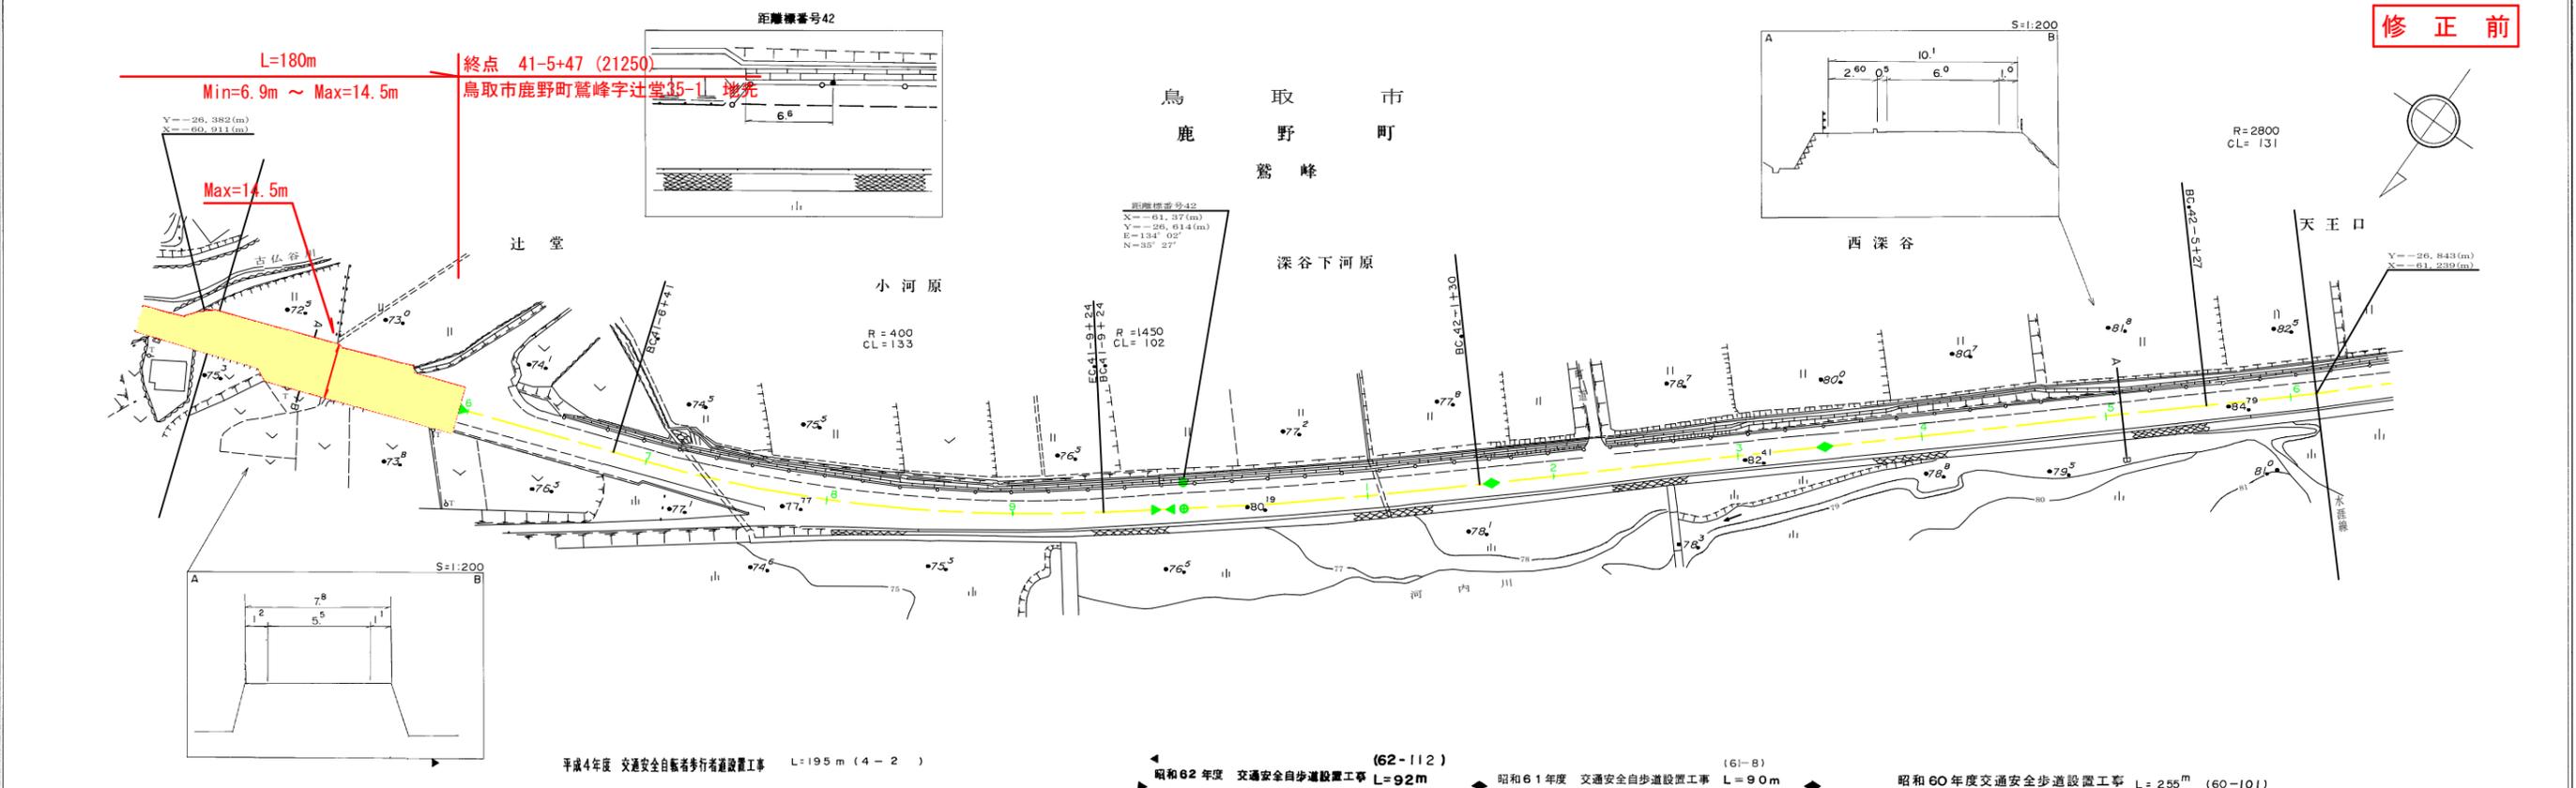

|      |         |      |      |         |      |      |      |      |      |      |      |      |      |
|------|---------|------|------|---------|------|------|------|------|------|------|------|------|------|
| 車道幅員 | W = 5.5 | 41+5 | 41+6 | W = 6.0 | 41+9 | 42+0 | 42+1 | 42+2 | 42+3 | 42+4 | 42+5 | 42+6 | 42+7 |
| 路面種類 |         |      |      |         |      |      |      |      |      |      |      |      |      |
| 縦断勾配 |         |      |      |         |      |      |      |      |      |      |      |      |      |
| 距離程  |         |      |      |         |      |      |      |      |      |      |      |      |      |

株式会社開発コンサルタント

この地図は、建設省国土院院長の承認を得て、同院所管の測量及び測量結果を使用し作成したものである。(承認番号) 昭55.中公第 77 号。