


道 路 台 帳 平 面 図

鳥 取 県

調整年月	平成19年3月	図面縮尺	1:1000	路線コード	21-6	道路種別	主要地方道	路線名	津山智頭八東線	区間	19-1~20-1	図面番号	62-18
------	---------	------	--------	-------	------	------	-------	-----	---------	----	-----------	------	-------

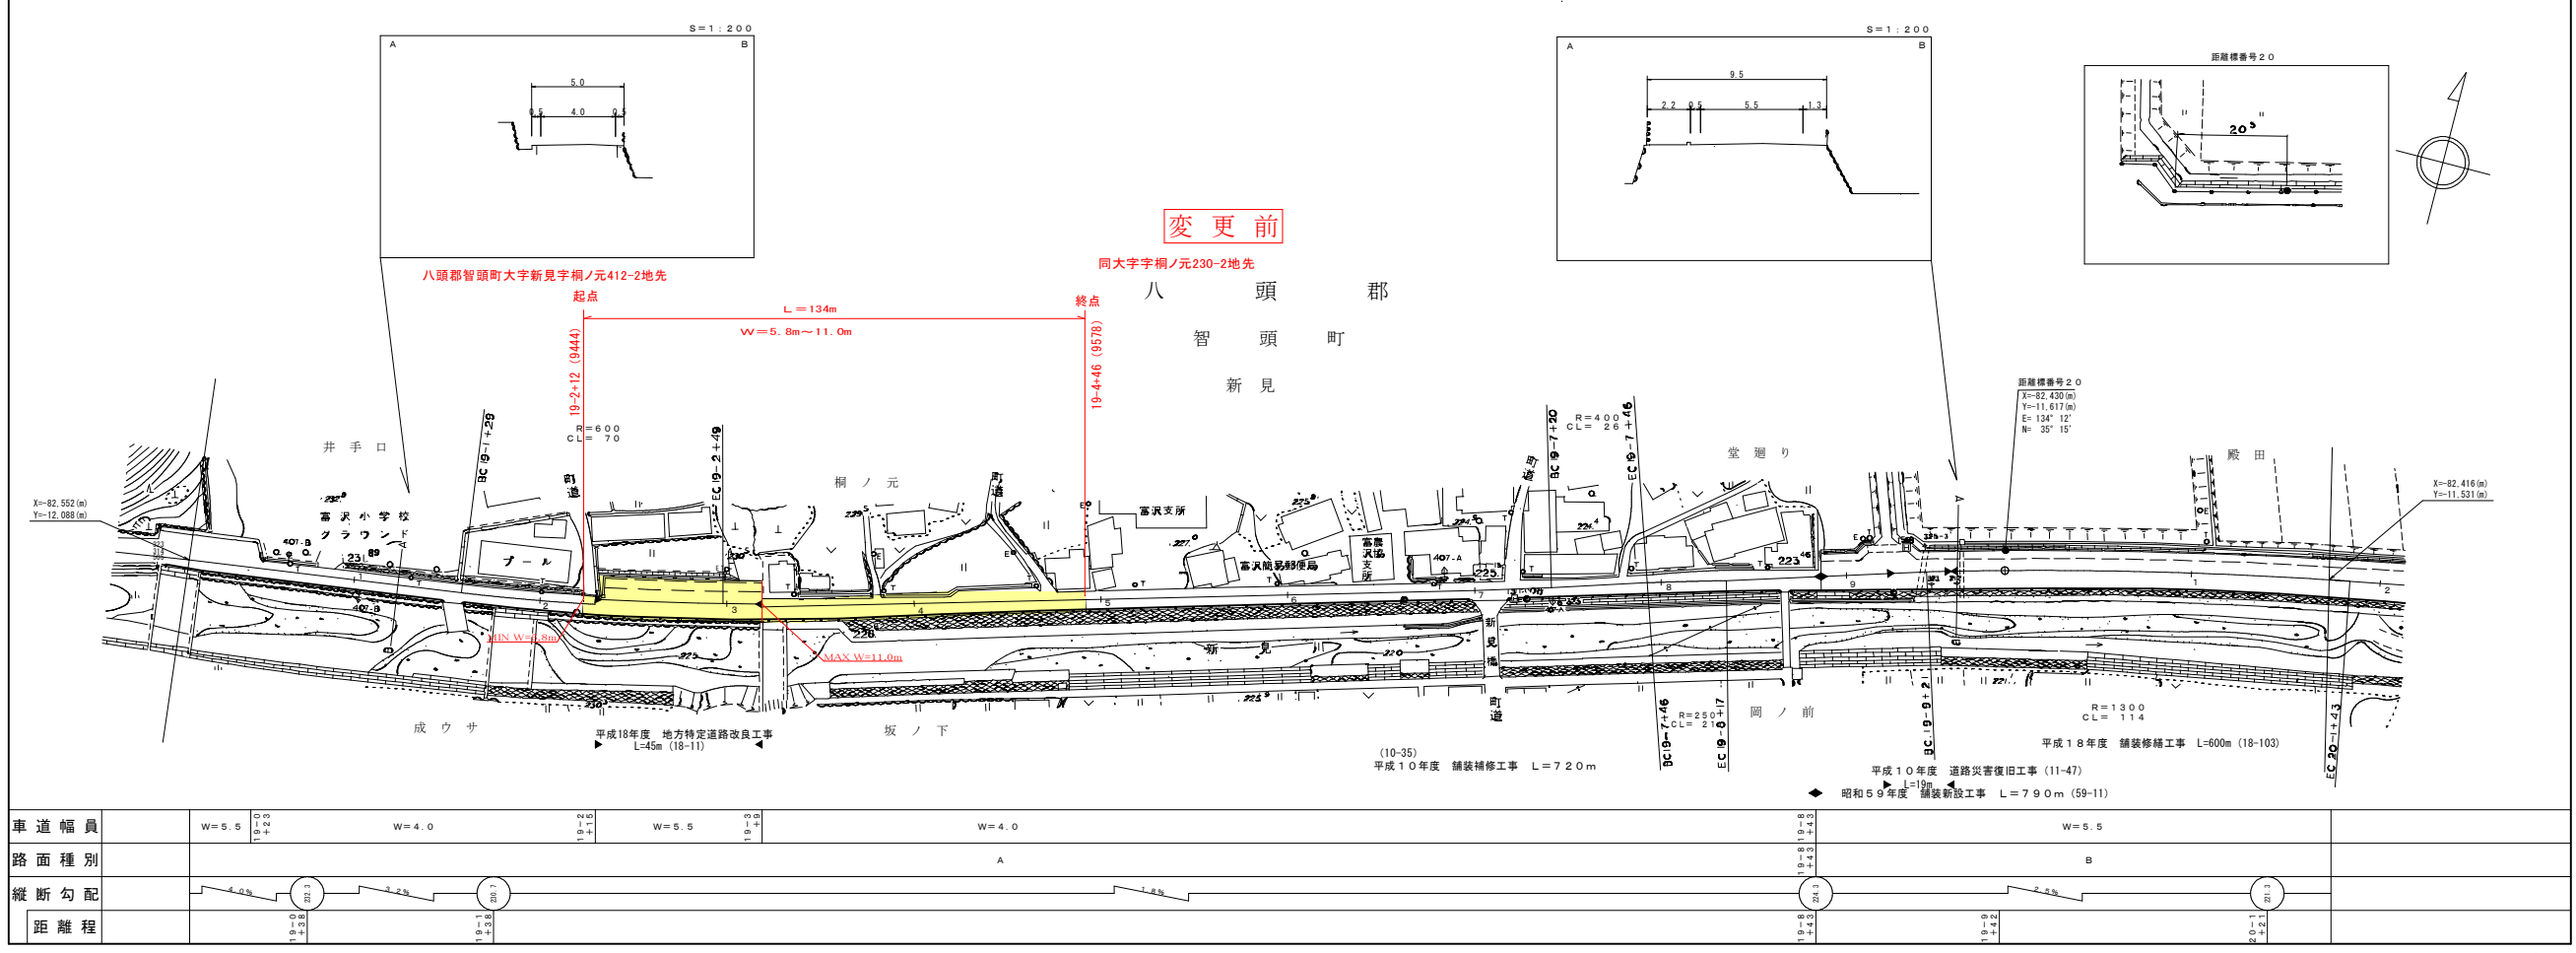

車道幅員	W=5.5	W=4.0	W=5.5	W=4.0	W=5.5
路面種別	A				
縦断勾配					
距離程					

この図面は、建設省国土院の承認を得て、同院の所管する測量標及び測量成果を
使用して作成したものである。(原図番号) 62-18 中図4-4号