
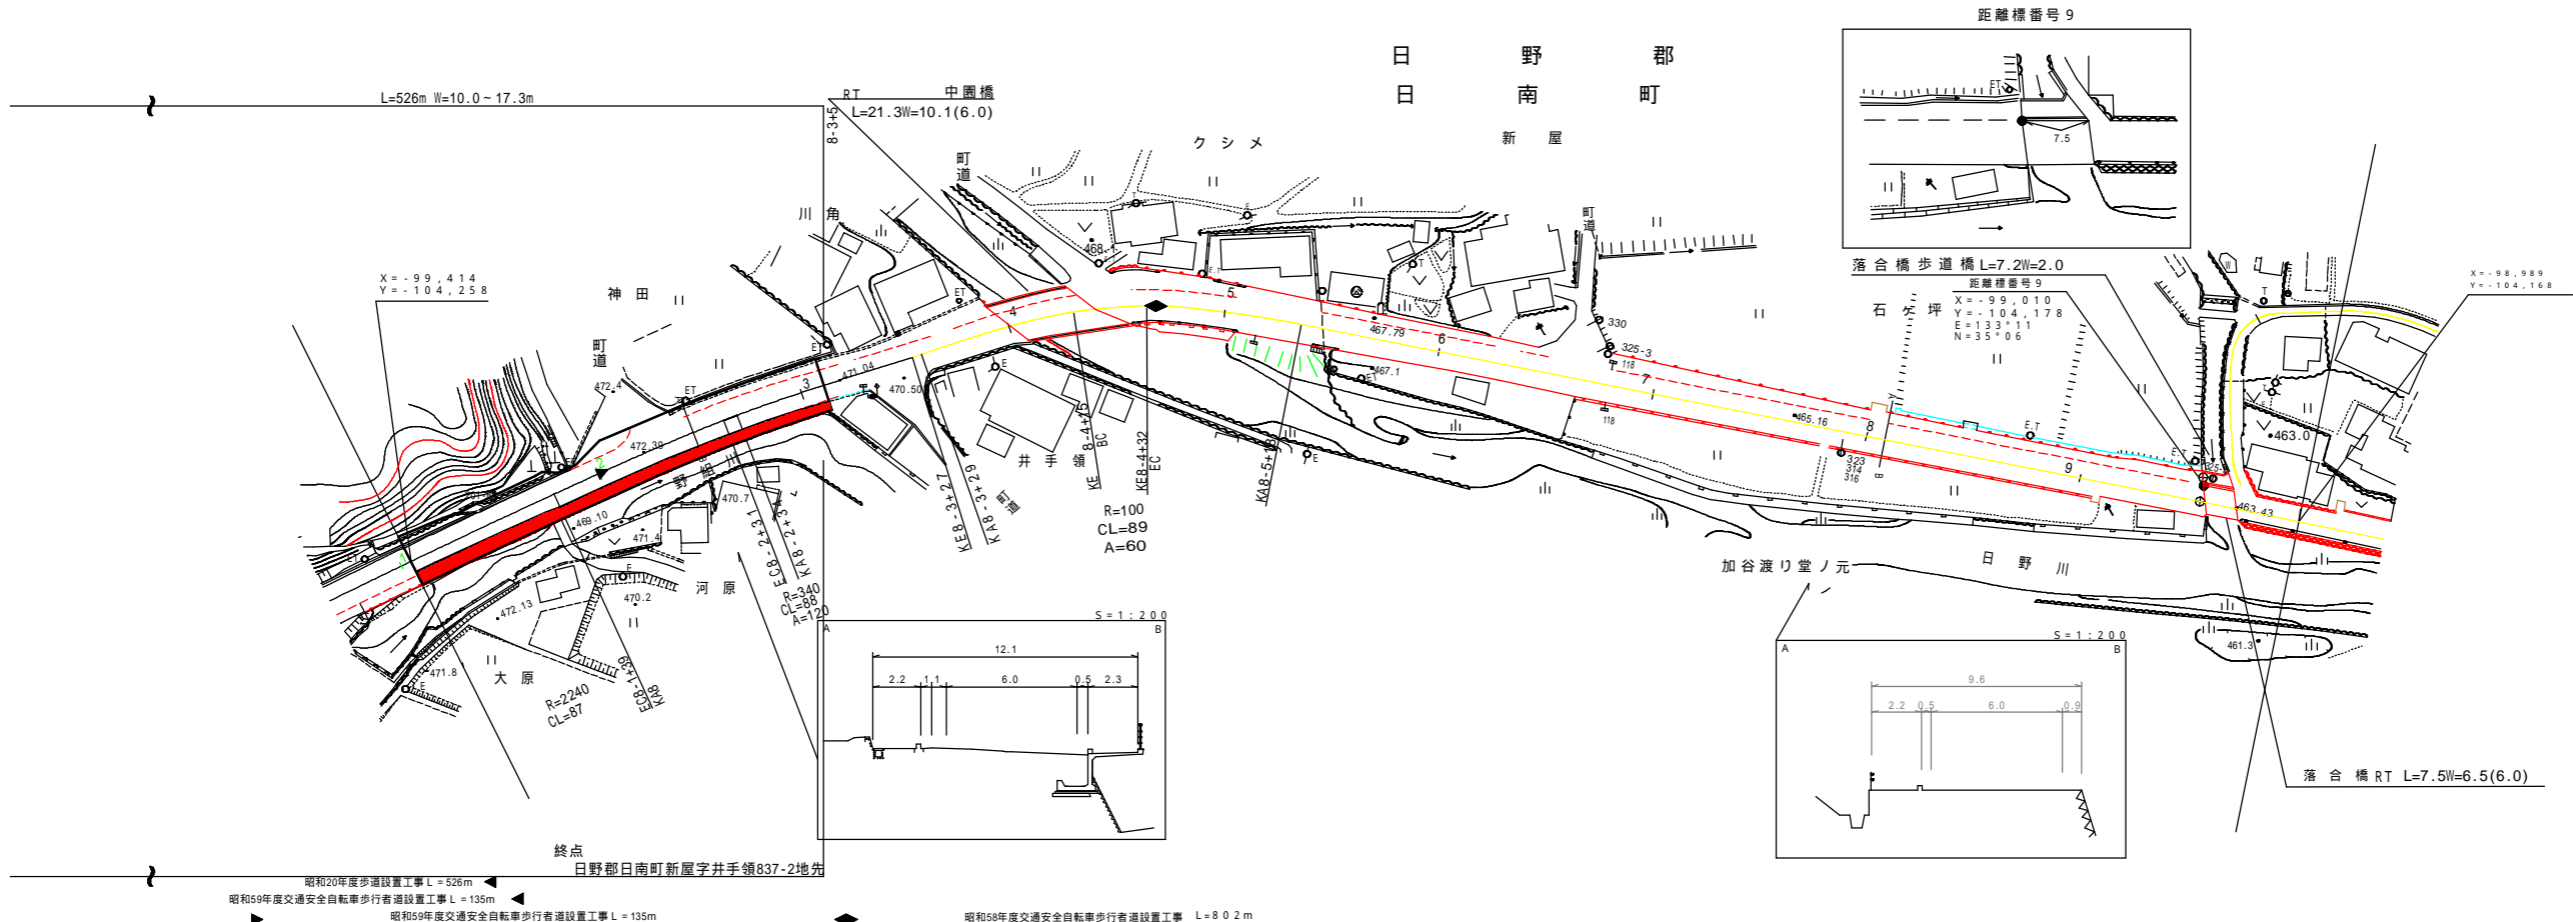


道 路 台 帳 平 面 図

鳥 取 県

調製年月	平成 21年 3月	図面縮尺	1:1,000	路線コード	15-183	道路種別	国 道	路線名	国道 183号	区 間	8-1~9-0	図面番号	43-8
------	-----------	------	---------	-------	--------	------	-----	-----	---------	-----	---------	------	------

変更後

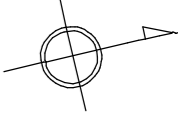

車道幅員	W=6.0	8-3 +5	W=6.0	8-4 +3.4	W=6.0	9-0 +0	W=5.5	
路面種類	A							
縦断勾配								
距離程	8-2 +1.7	8-3 +5	8-4 +4.3	8-5 +4.3	9-0 +1.5			

「この地図は、国土交通省国土院の承認を得て、同院所管の測量標及び測量成果を使用して製図したものである。」 (承認番号) 昭54 中公第 32号