


調整年月	平成21年3月	図面縮尺	1:1000	路線コード	15-373	道路種別	一般国道	路線名	373号	区間	22-3~23-3	図面番号	25-21
------	---------	------	--------	-------	--------	------	------	-----	------	----	-----------	------	-------

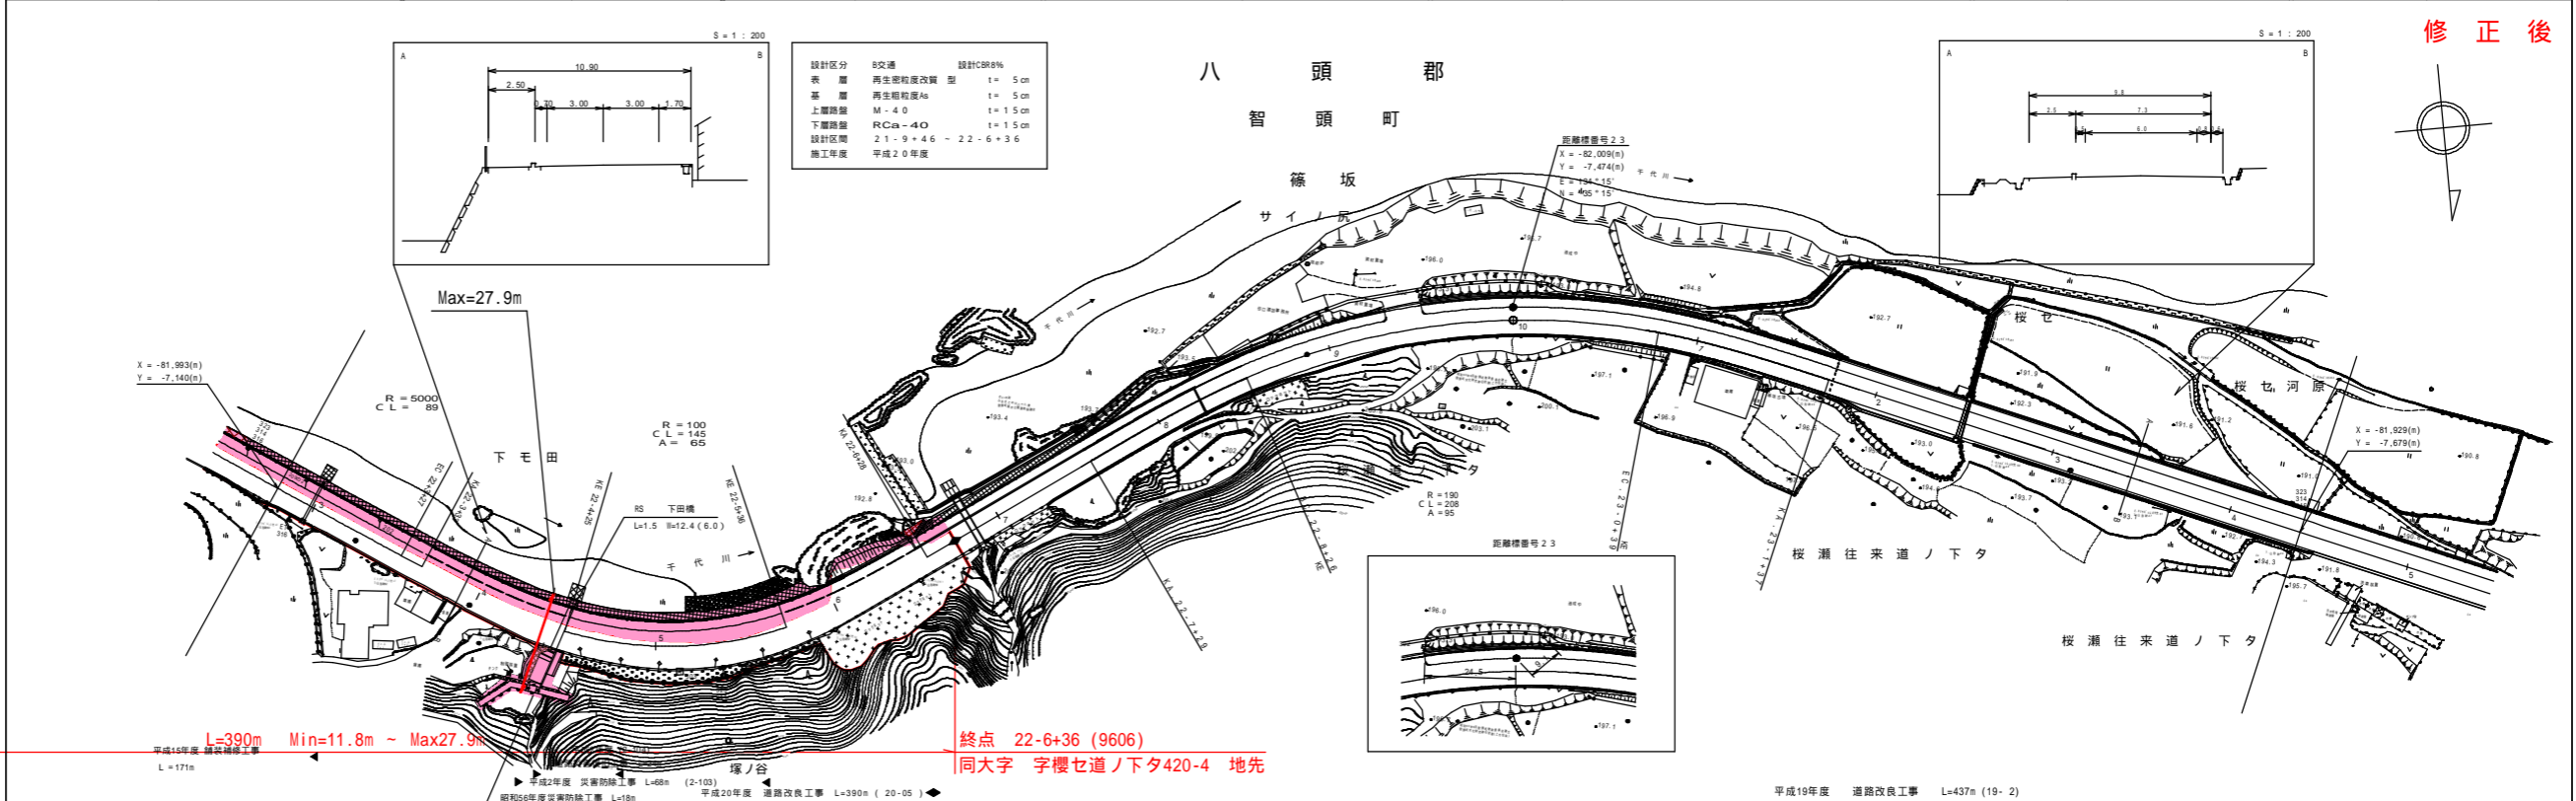

株式会社開発コンサルタント

車道幅員	n=6.0	
路面種別	A	
縦断勾配		
距離程		

