

道 路 台 帳 平 面 図


鳥 取 県

測 量 年 月 平成 21 年 3 月 1 日 縮 尺 1 : 1000 路線番号 22-318 道路種別 一般県道 路線名 伏野堂寺線 区 間 6-0 ~ 7-1 町 村 界 界 15-6

視 覚 障 害 者 誘 導 用 ブ ロ ッ ク 設 置 工 事

地 方 道 路 交 付 金 工 事

修 正 後

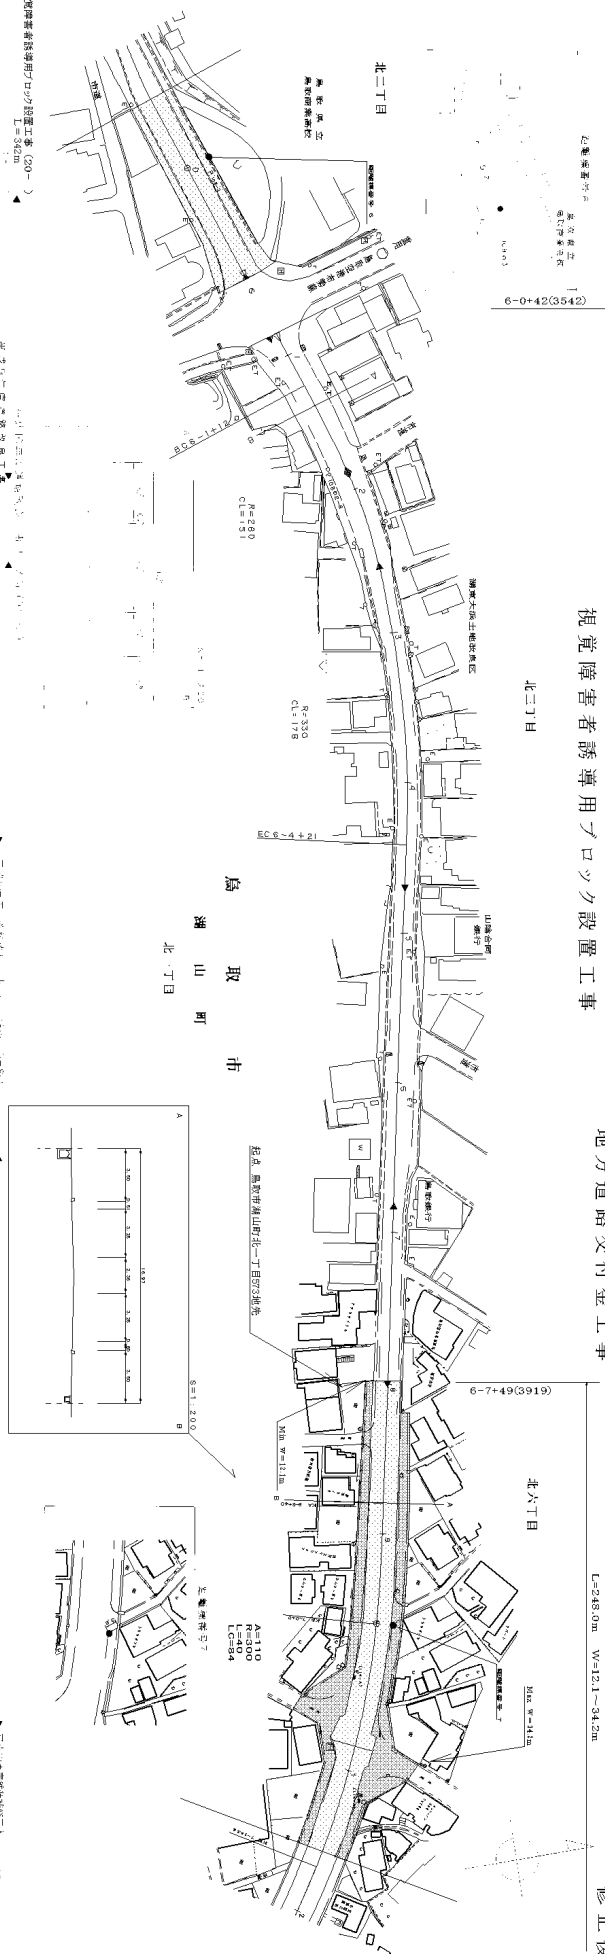


平成20年度 視覚障害者誘導用ブロック設置工事 (20-) L=342.0m



 鳥 取 市 地 方 道 路 交 付 金 工 事 鳥 取 市 湖 山 司

L=248.0m W=12.1~34.2m

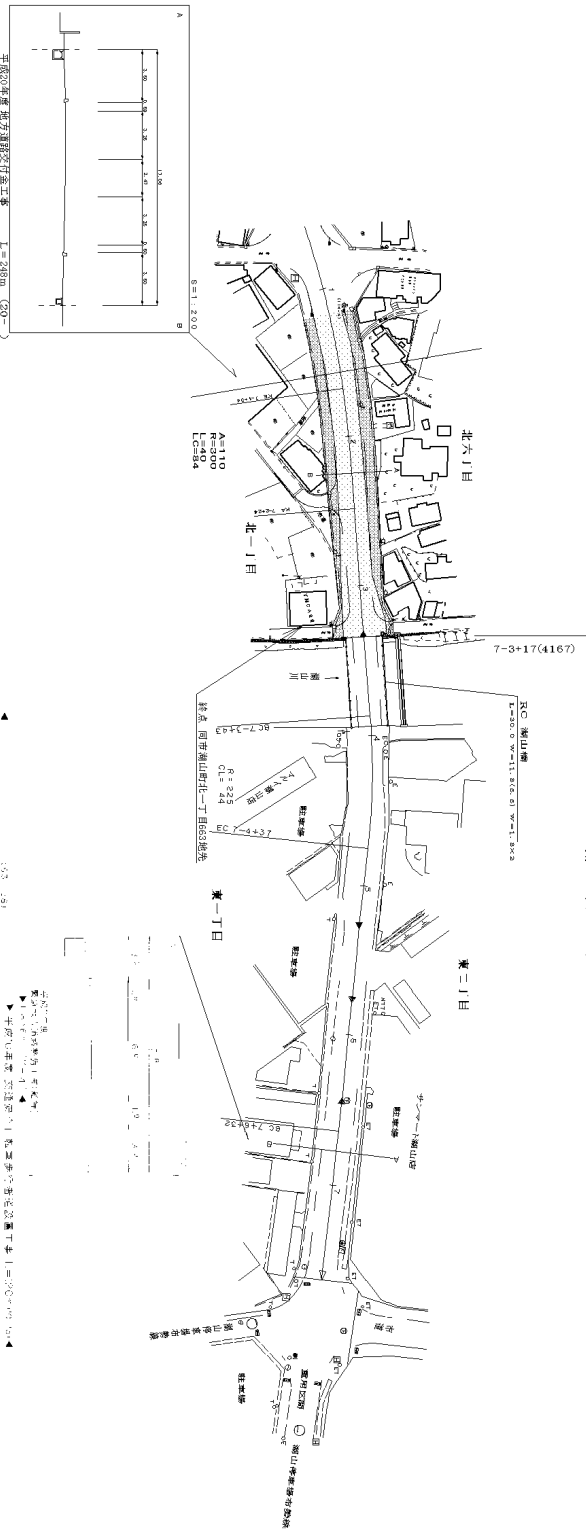



