

鳥取県

修正後


道路台帳平面図

調製年月 平成21年 2月 図面番号 10-9-12-1 図面番号 15 12

路線コード 22-378 道路種別 一般国道 路線名 伏野線

区間 10-9-12-1

鳥取市

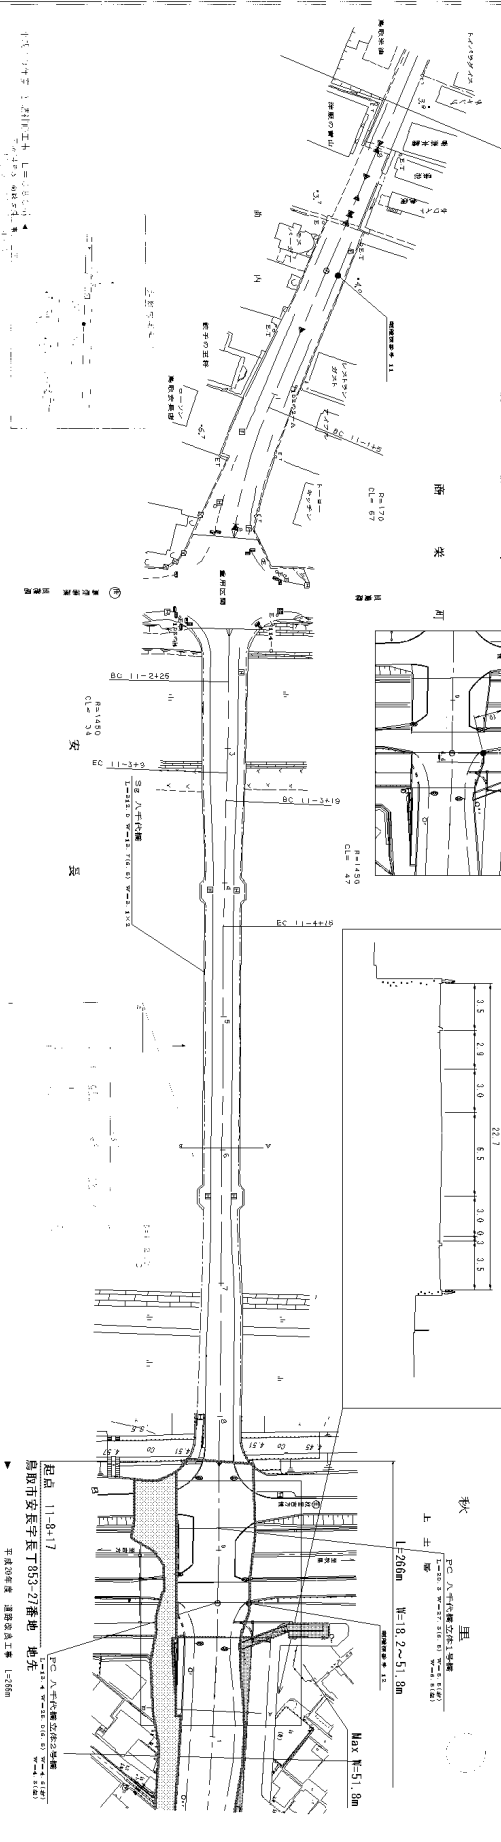


