道　路　台　帳　平　面　図

鳥　取　県

調製年月 平成21年 3月 図面縮尺 1：1000 路線コード 21－036 道路種別 主要地方道 路線名 名和岸本線 区間 29－9 ～ 31－0 図面番号 36 － 27

修　正　後

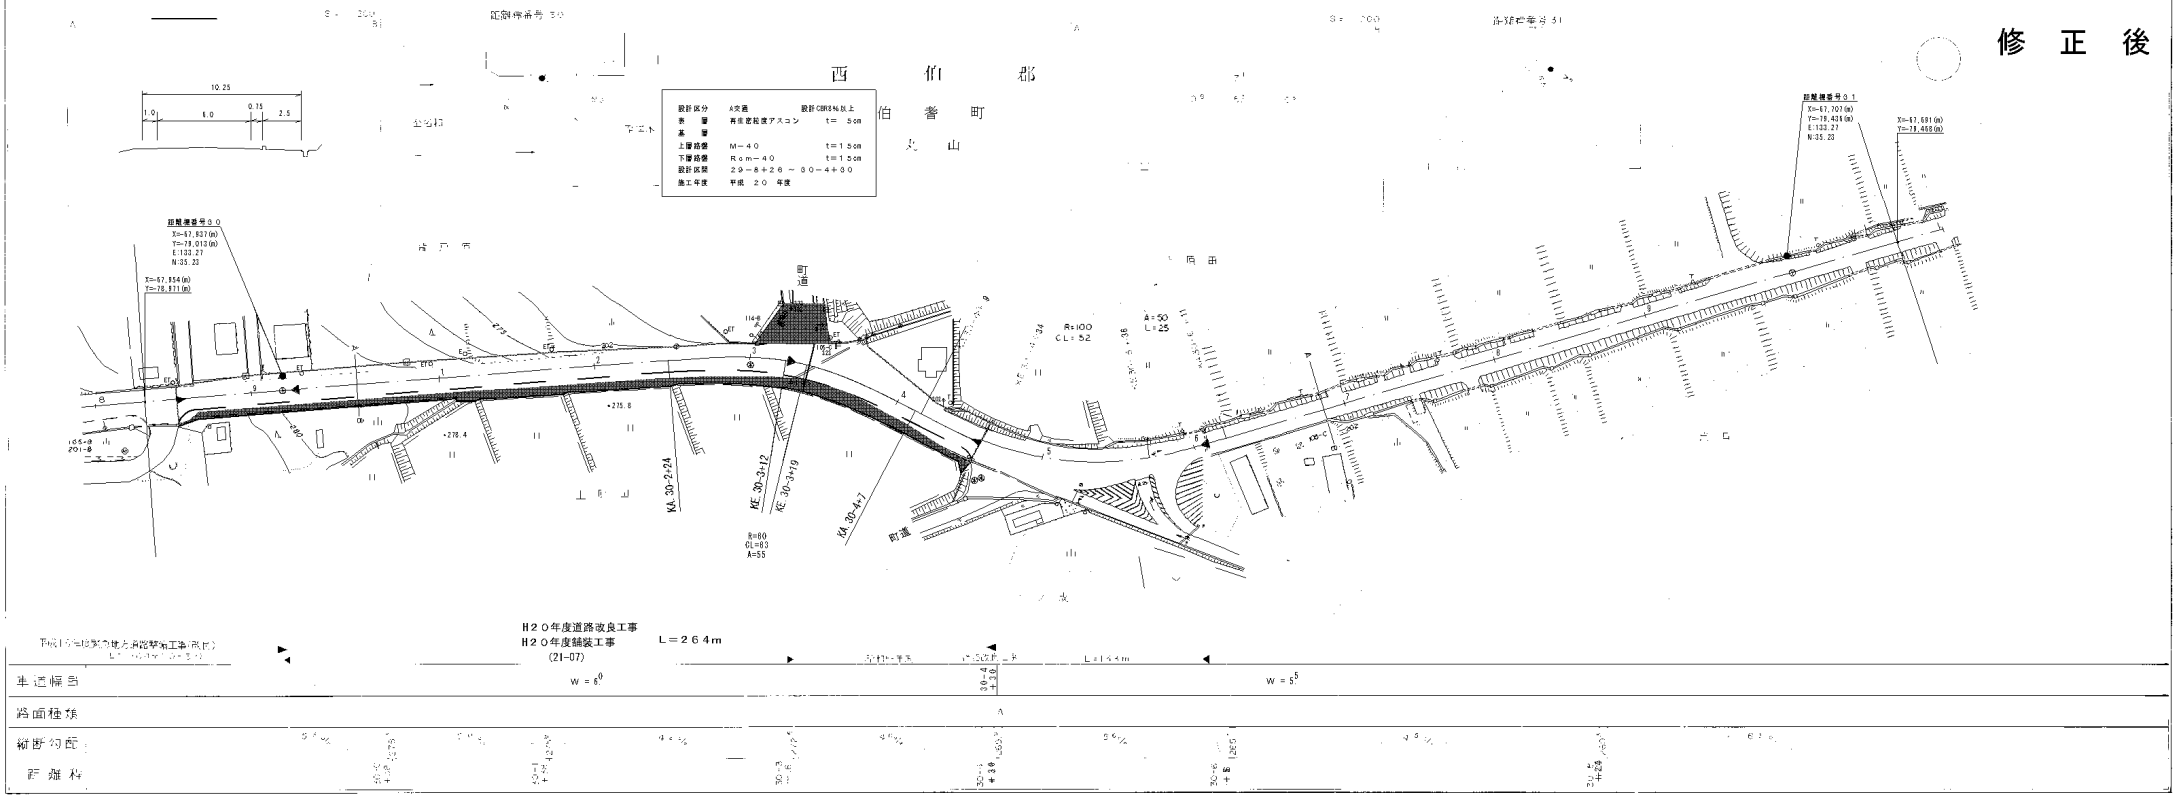

車道幅員

路面種類

縦断勾配

距離杭

アサヒコンサルタント株式会社