
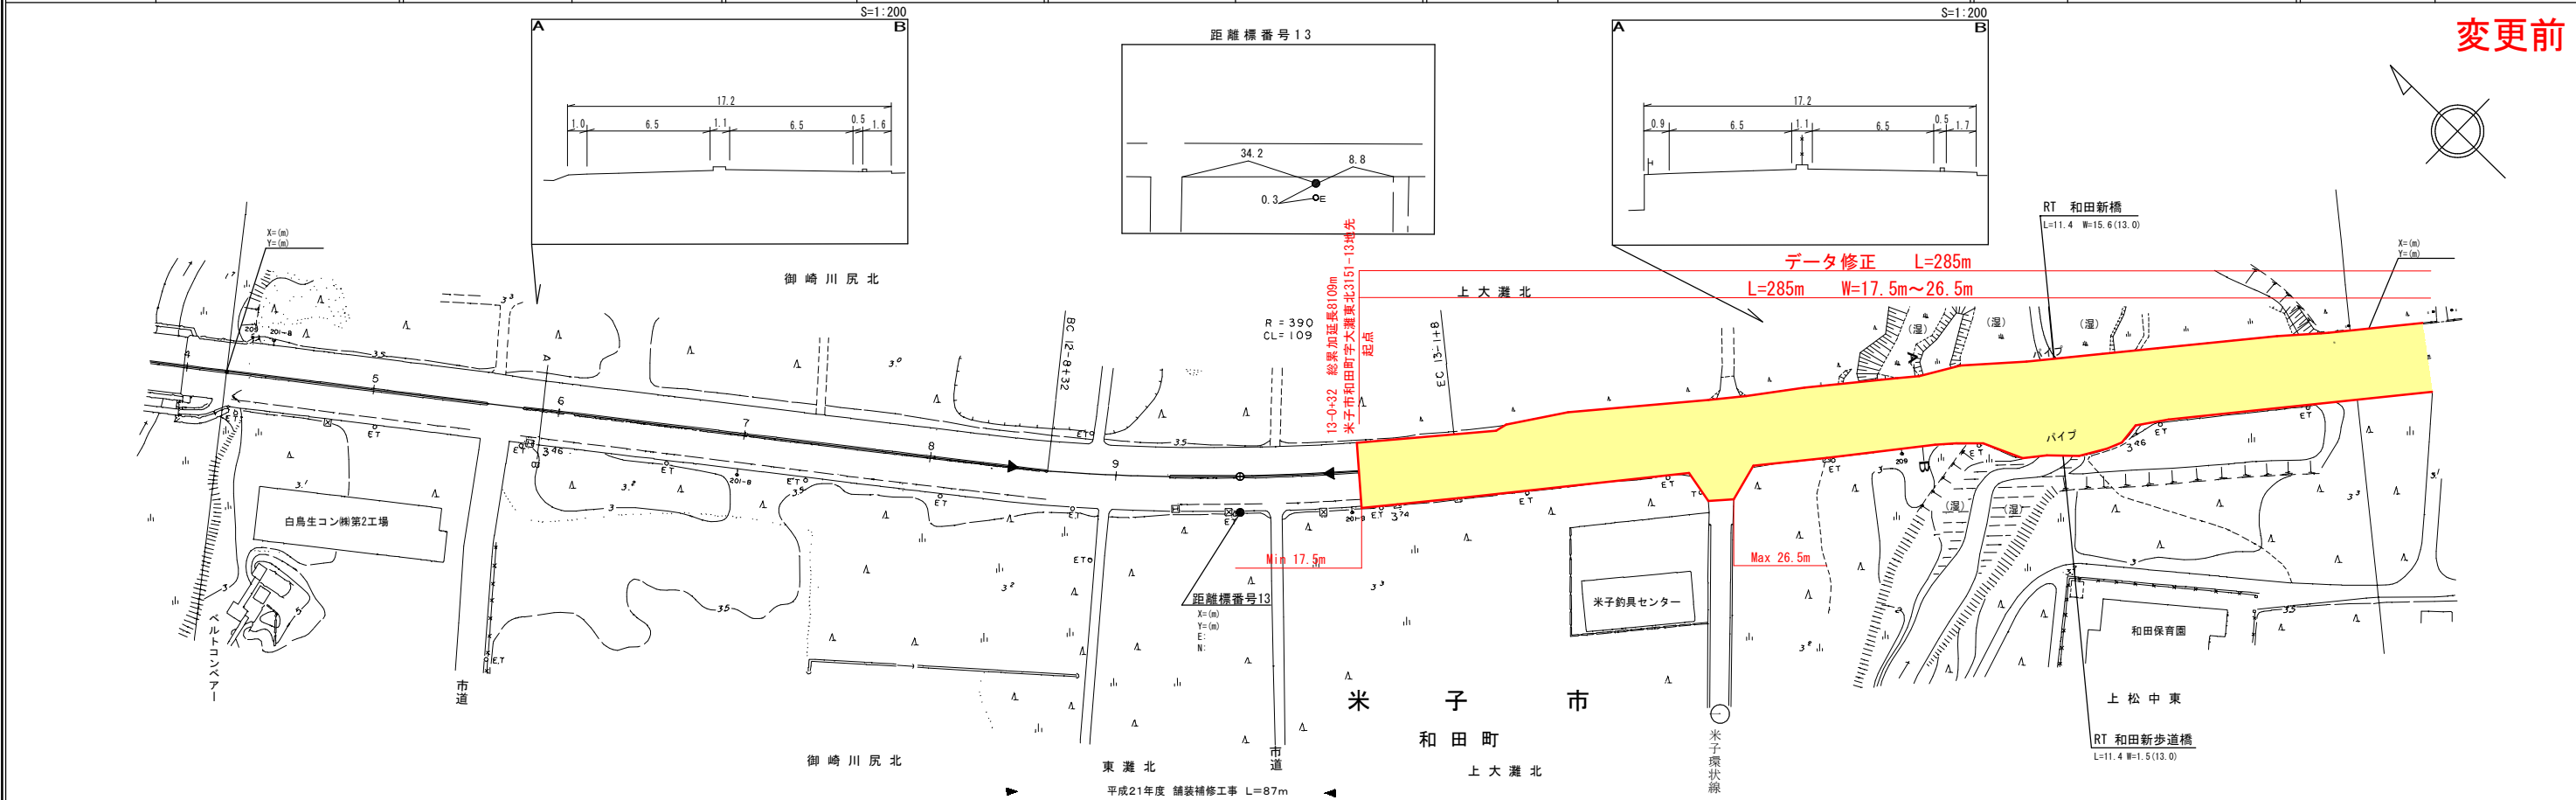


# 道 路 台 帳 平 面 図

鳥 取 県

調整年月	平成22年3月	図面縮尺	1:1000	路線コード	15-431	道路種別	一般国道	路線名	431号	区間	12-5~13-5	図面番号	42-15
------	---------	------	--------	-------	--------	------	------	-----	------	----	-----------	------	-------

変更前

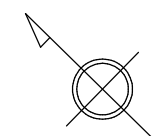

車道幅員	W=13.0						
路面種別	A						
縦断勾配	0%						
距離程							

アサヒコンサルタント株式会社