道　路　台　帳　平　面　図

鳥　取　県

調製年月	平成 23年 3月	図面縮尺	1:1,000	路線コード	22-326	道路種別	一般県道	路線名	大山スマートインター線	区間	0－0～0－5	図面番号	BP－1

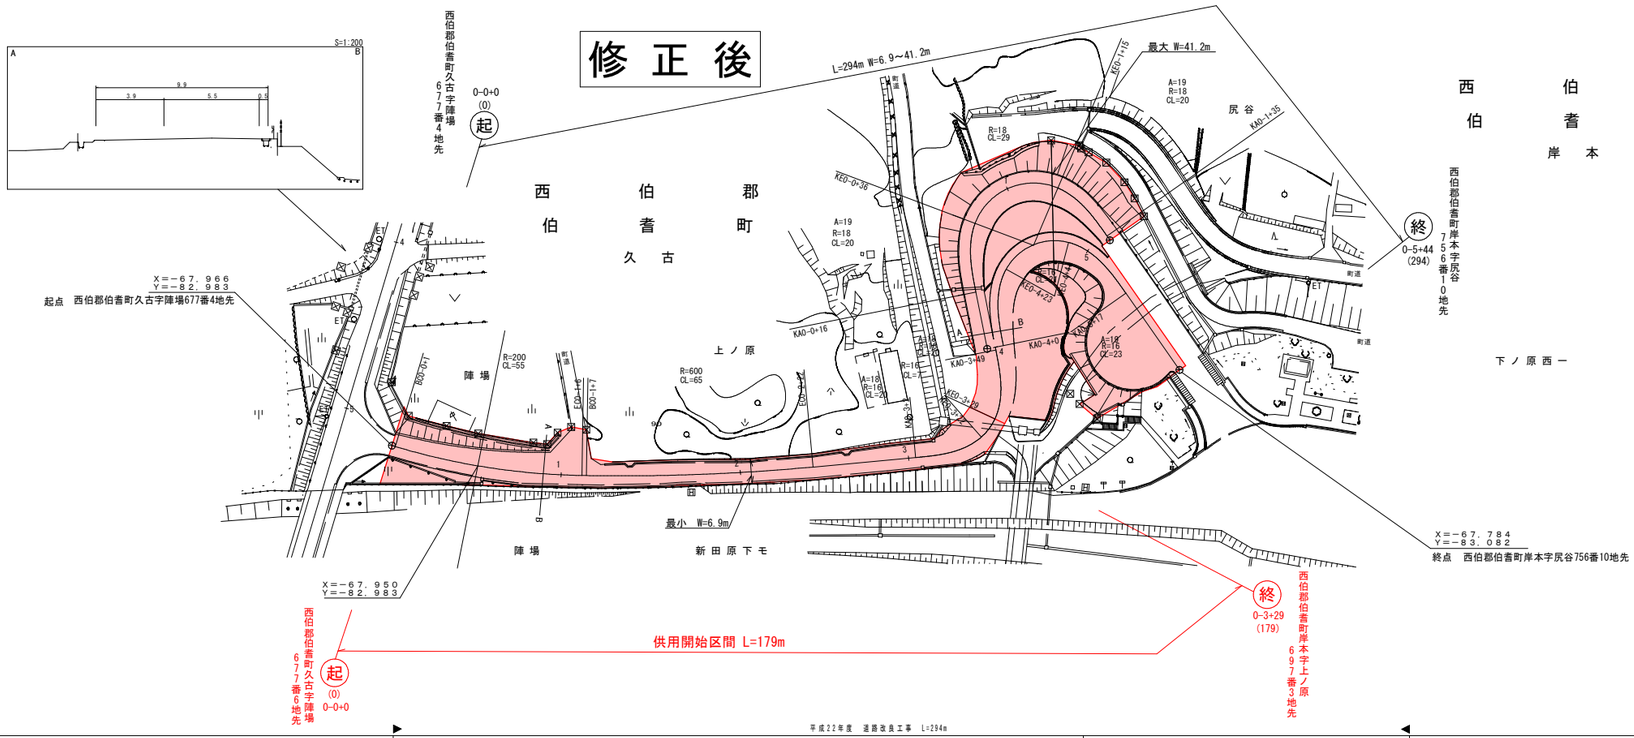

車道幅員		W=5.5	W=3.3	
路面種類		A		
縦断勾配		94.2 → 5.8% → 91.4 → 3.8% → 86.8 → 6.2% → 88.3 → 6.0% → 91.1 → 1.7% → 91.9		
距離程		0－0＋0	0－1＋6	0－3＋25	0－4＋0	0－4＋47	0－5＋44

株式会社エース・プラン

「この地図は、国土交通省国土地理院の承認を得て、同院所管の測量標及び測量成果を使用して調整したものである。　（承認番号）昭54　中公第 32 号」