


# 道 路 台 帳 平 面 図

鳥 取 県

調整年月 平成 23 年 3 月 図面縮尺 1 : 1000 路線コード 21-6 道路種別 主要地方道 路線名 津山智頭八東線 区間 58-3 ~ 59-4 図面番号 65-62

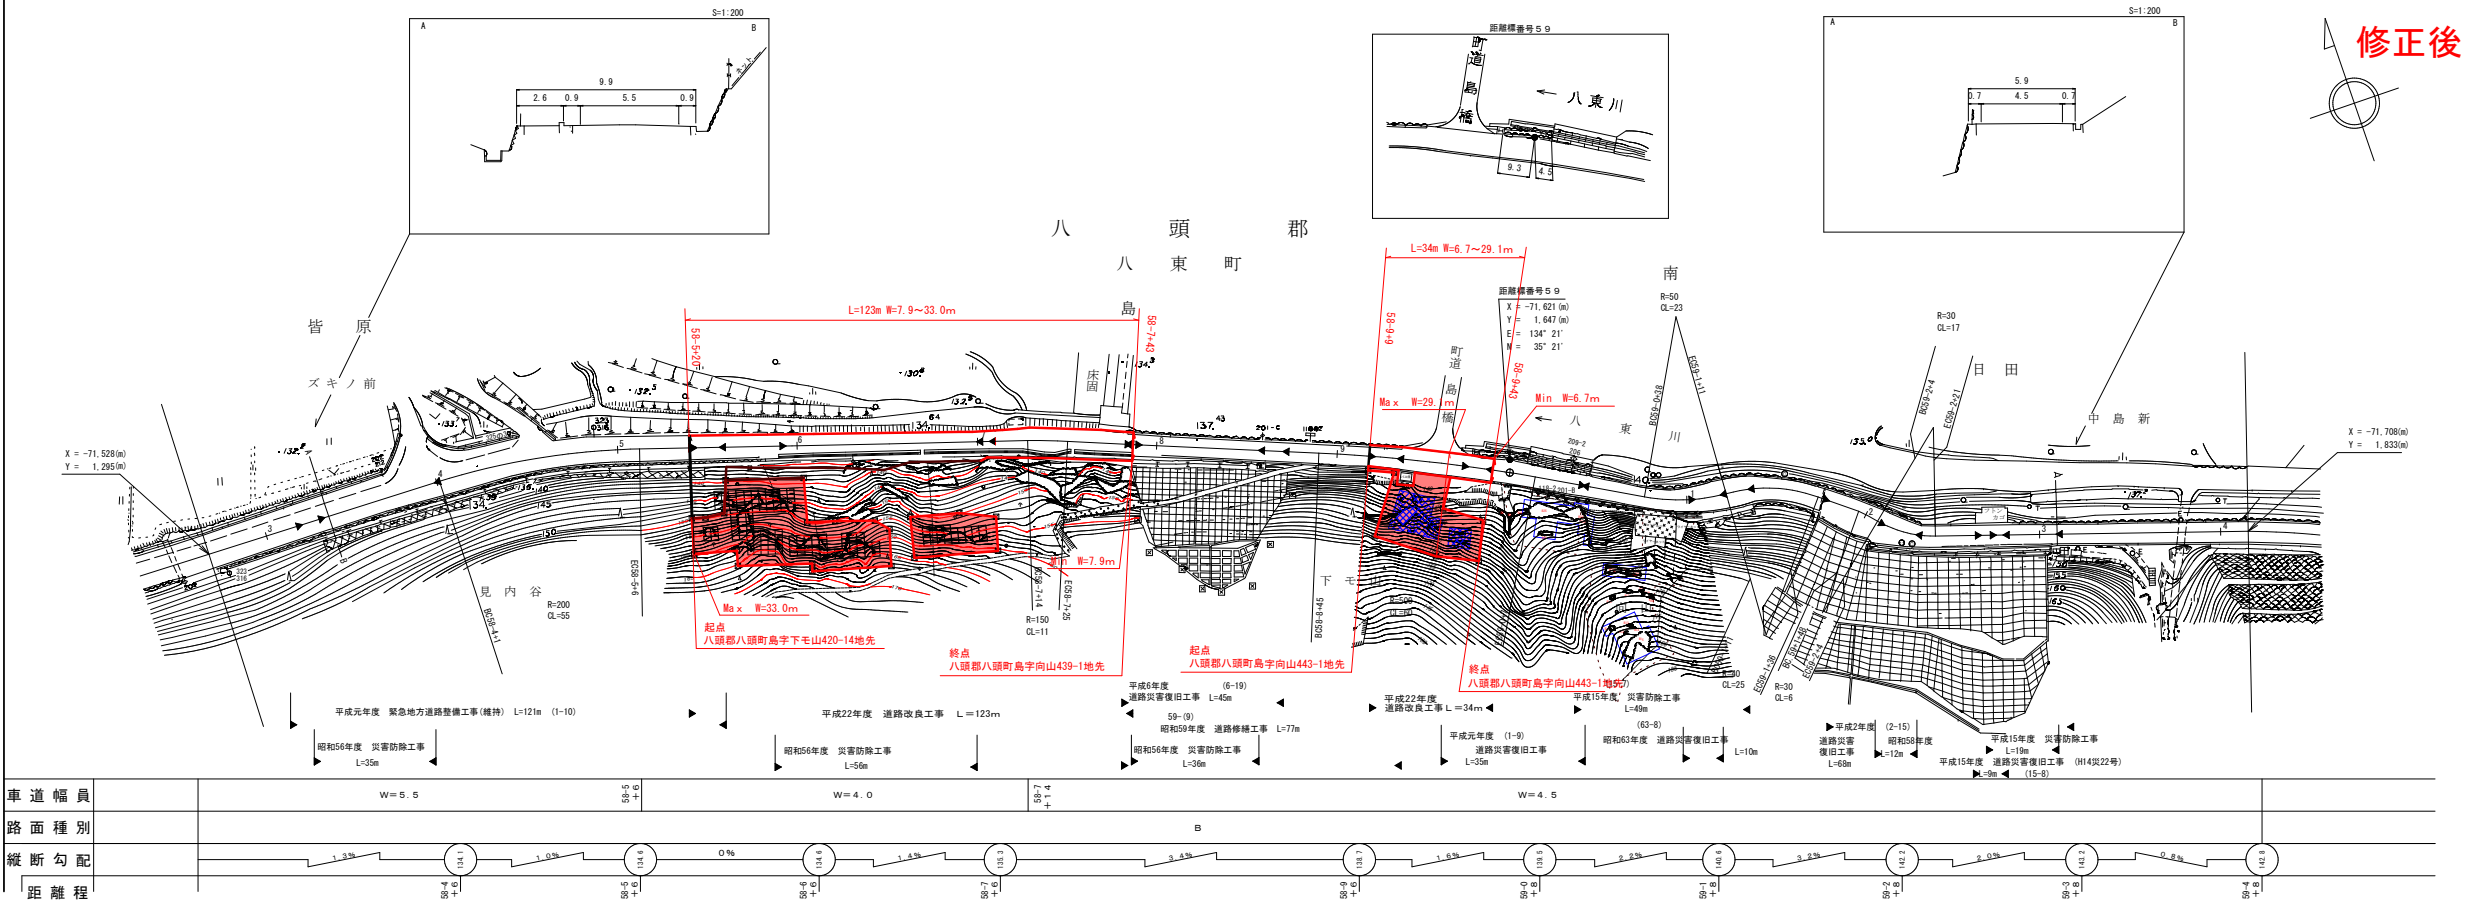

路面種別	B											
縦断勾配												
距離程												

有限会社 地域技研

この図面は、建設省国土院の承認を得て、建設省の測量標及び測量成果を  
使用して作成したものである。(図面番号) 道55- 中公第44号

修正後

