

# 道 路 台 帳 平 面 図



鳥 取 県

調製年月	平成22年3月	図面縮尺	1 : 1000	路線コード	21-044	道路種別	主要地方道	路線名	東伯野添線	区間	5-1~6-2	図面番号	27-7
------	---------	------	----------	-------	--------	------	-------	-----	-------	----	---------	------	------

L=3612m、W=12.0m~44.0m

東 伯 郡  
琴 浦 町  
下 大 江

変 更 前

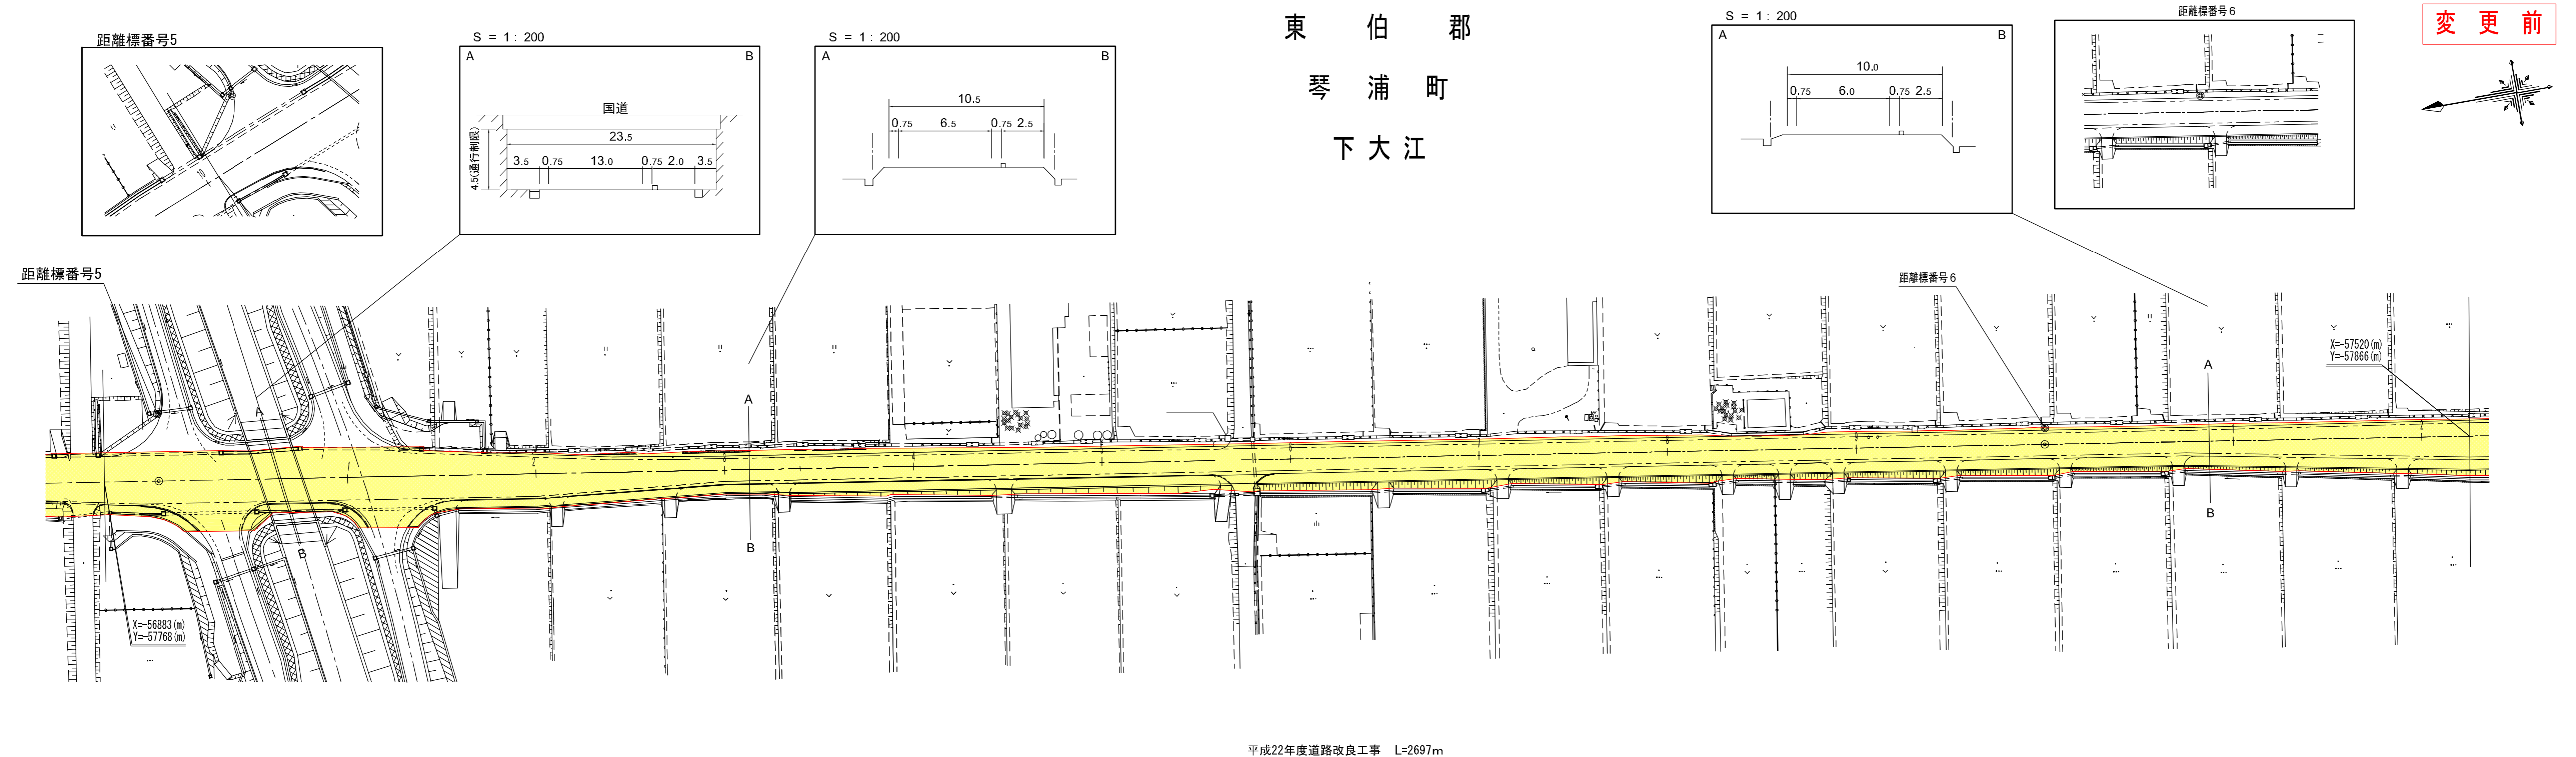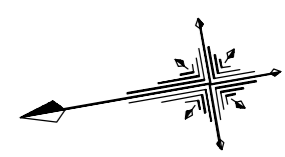

平成22年度道路改良工事 L=2697m

道路幅員	W=6.5	W=6.0
路面種別	A	B
縦断勾配		
距離程		

「この地図は、建設省国土地理院長の承認を得て、同院所管の測量表及び測量成果を使用して調整したものである。(認番第 44 号)」