


道 路 台 帳 平 面 図

鳥 取 県

調整年月	平成 18 年 3 月	図面縮尺	1 : 1000	路線コード	15 - 482	道路種別	一般国道	路線名	482号	区間	13 - 3 ~ 13 - 9	図面番号	135 - 13
------	-------------	------	----------	-------	----------	------	------	-----	------	----	-----------------	------	----------

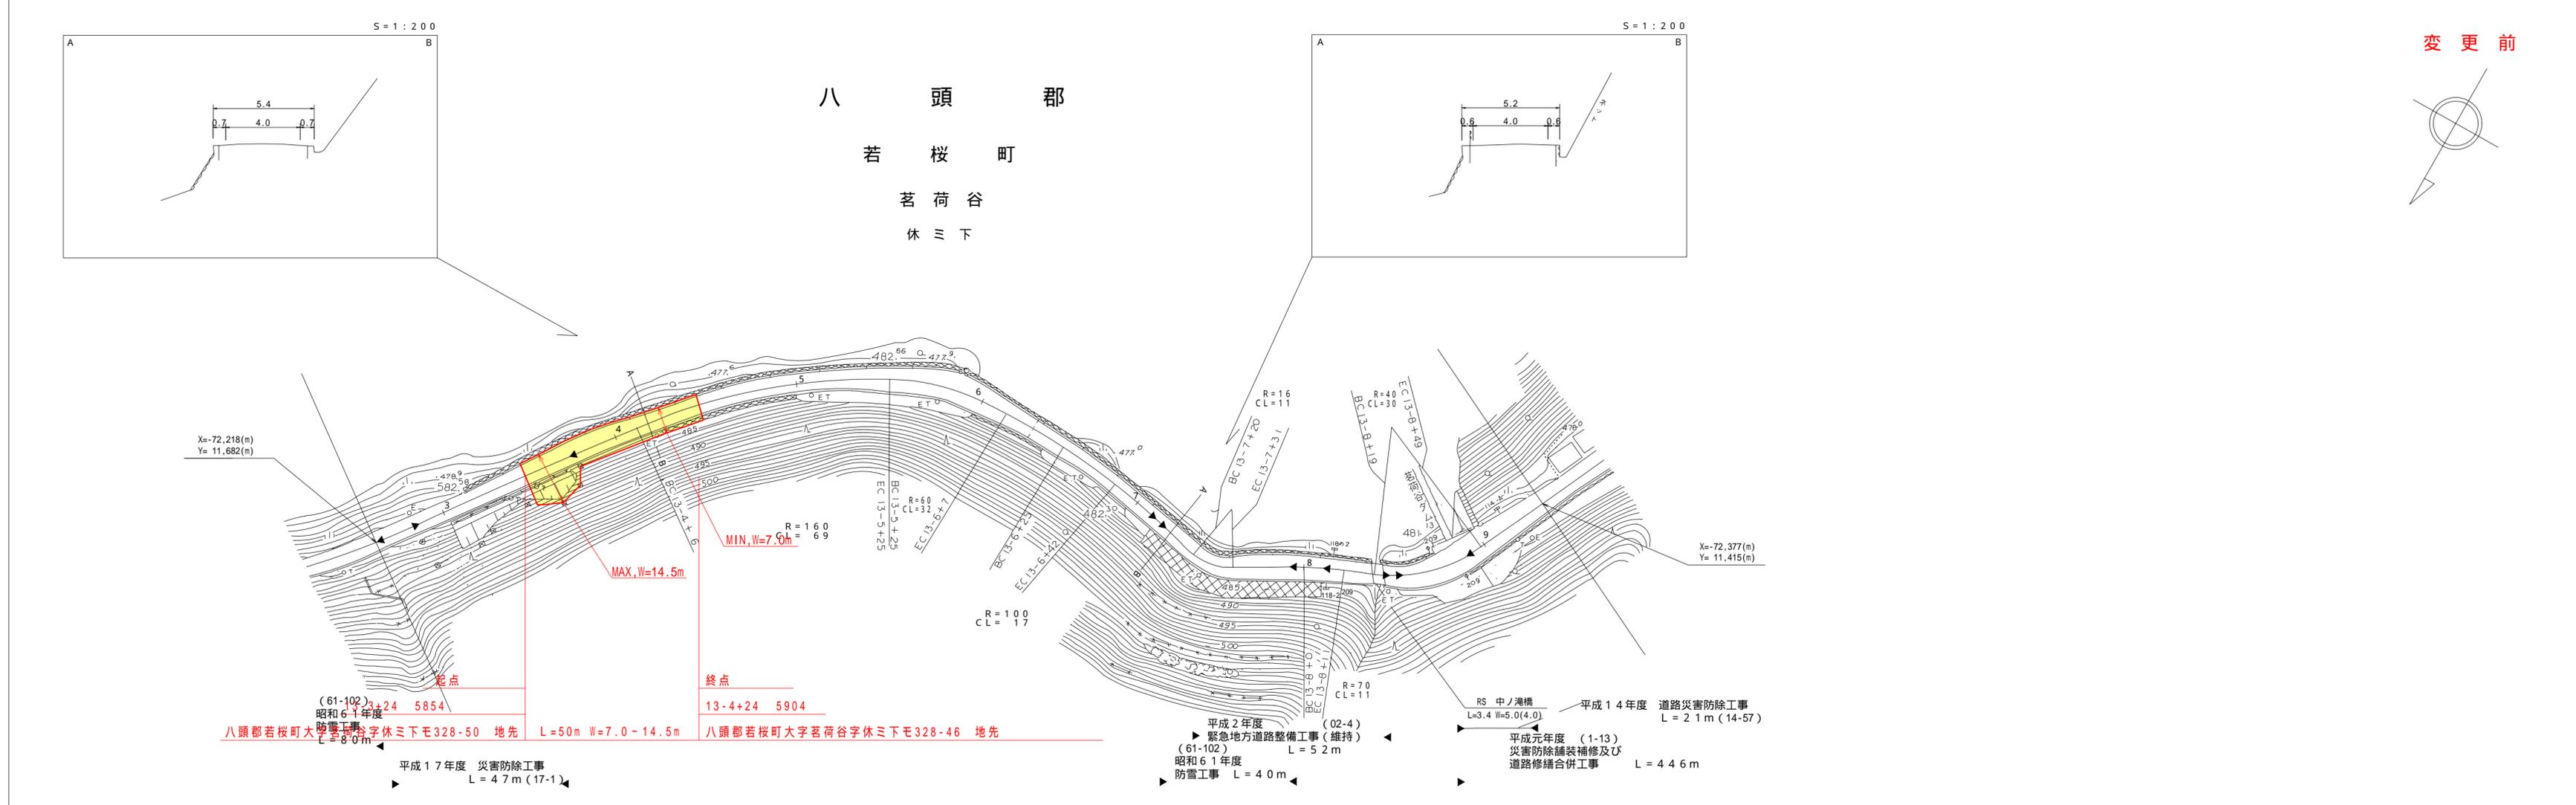

車道幅員	13.2 + 3.0	W = 4.0		
路面種別		B		
縦断勾配		5.2%	0.2%	3.4%
距離程		13.3 + 2.0	482.5	13.7 + 2.0

この地図は、建設省国土地理院長の承認を得て、同院所管の測量標及び測量成果を使用して調製したものである。(承認番号)昭55. 中公第44号