


# 道路台帳平面図

鳥取県

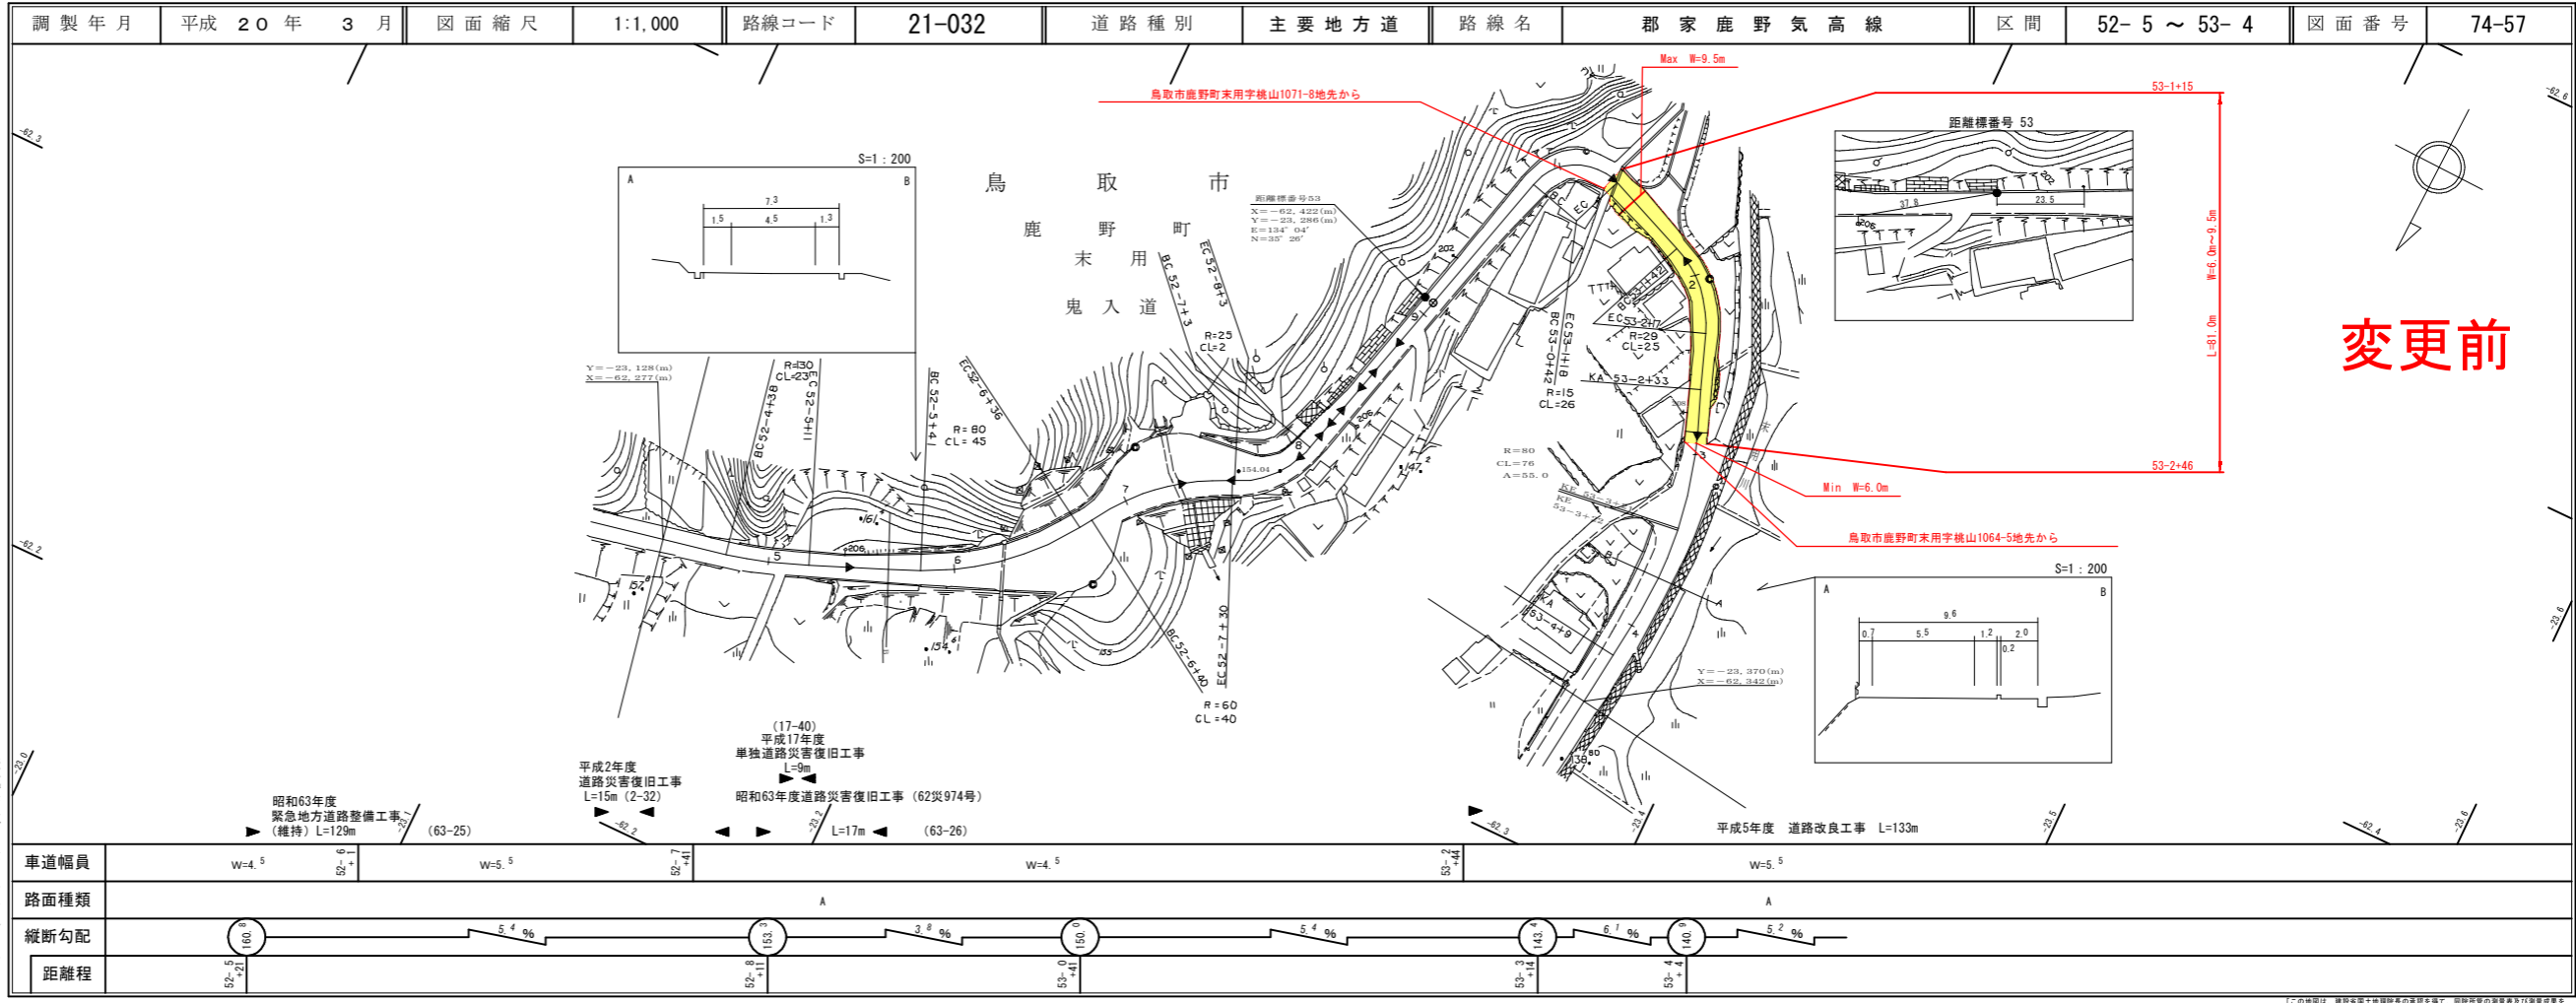

変更前


