道　路　台　帳　平　面　図

鳥取県

調整年月	平成２２年３月	図面縮尺	1:1000	路線コード	22−201	道路種別	一般県道	路線名	上井北条線	区間	0−1+0 ～ 1−5	図面番号	10−1
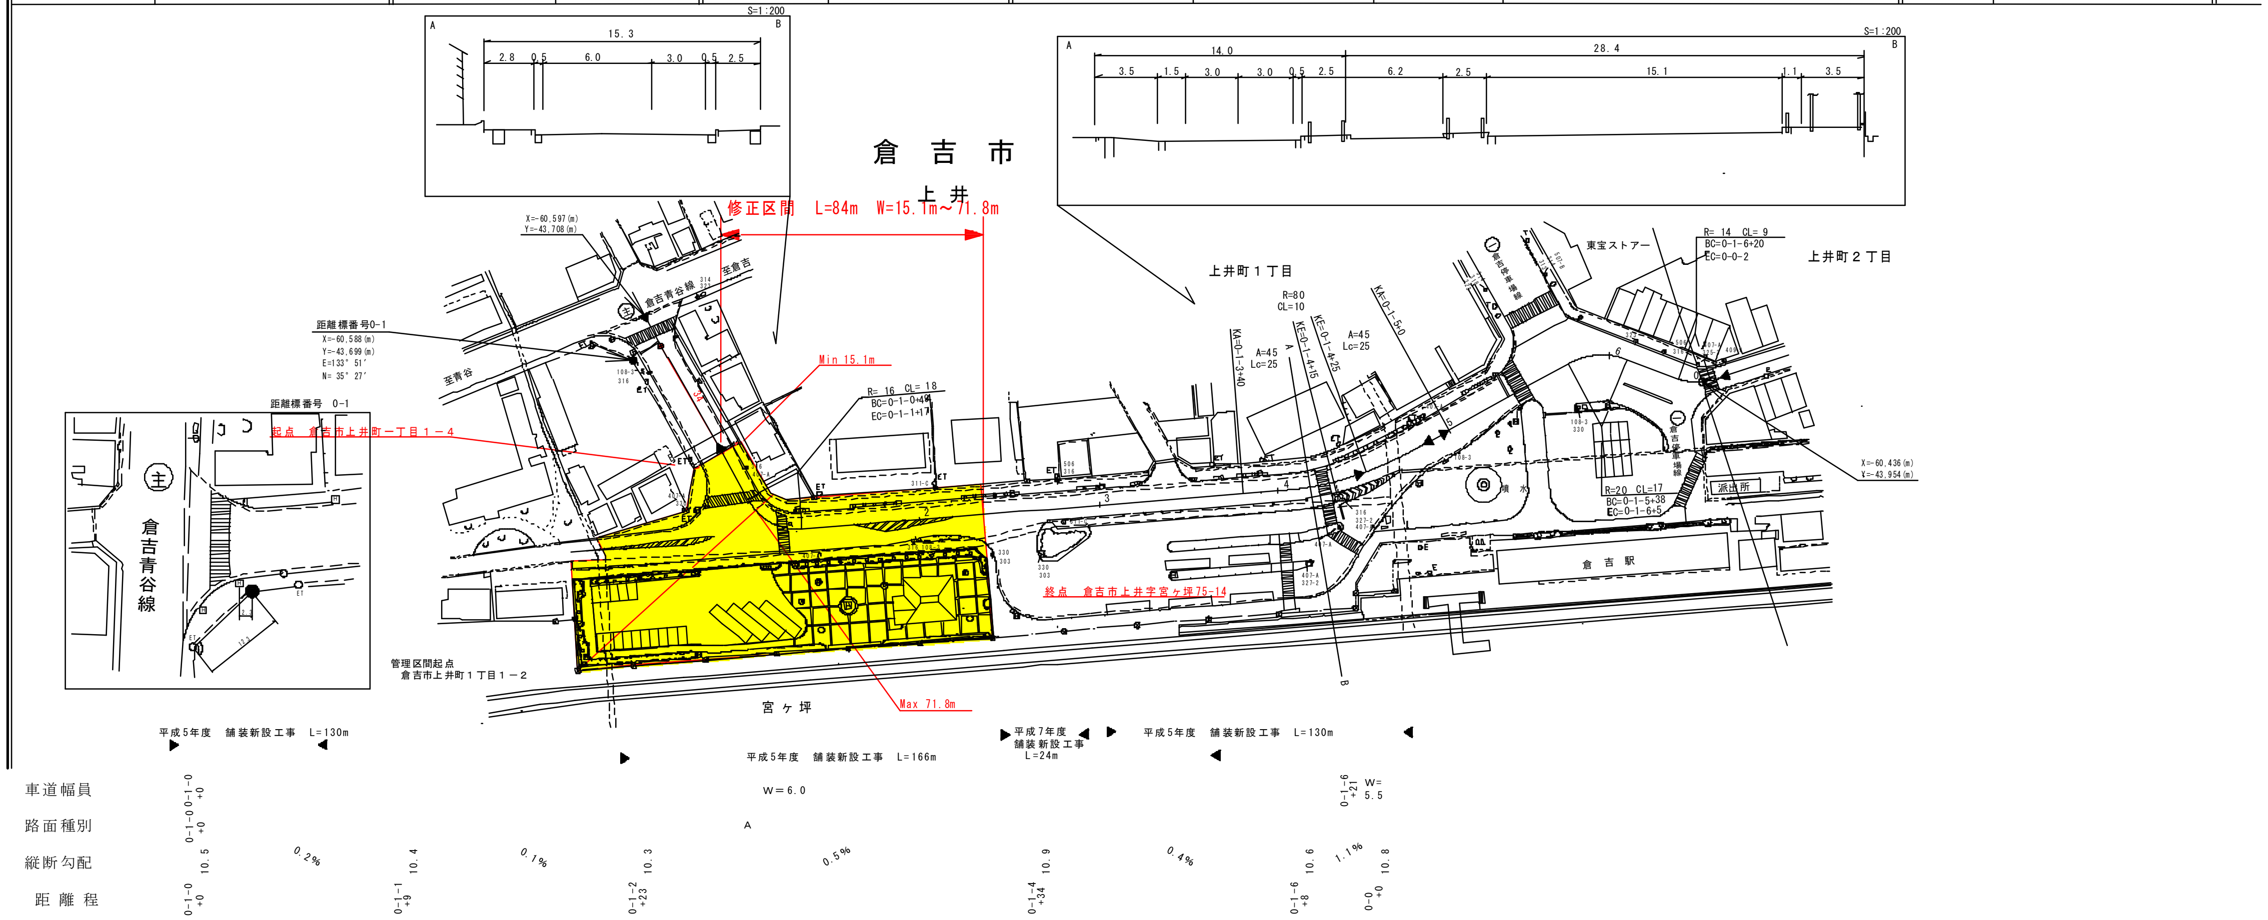
変更前