


調整年月	平成25年3月	図面縮尺	1:1000	路線コード	21-32	道路種別	主要地方道	路線名	郡家鹿野気高線	区間	3-0 ~ 4-1	図面番号	74-4
------	---------	------	--------	-------	-------	------	-------	-----	---------	----	-----------	------	------

修正後

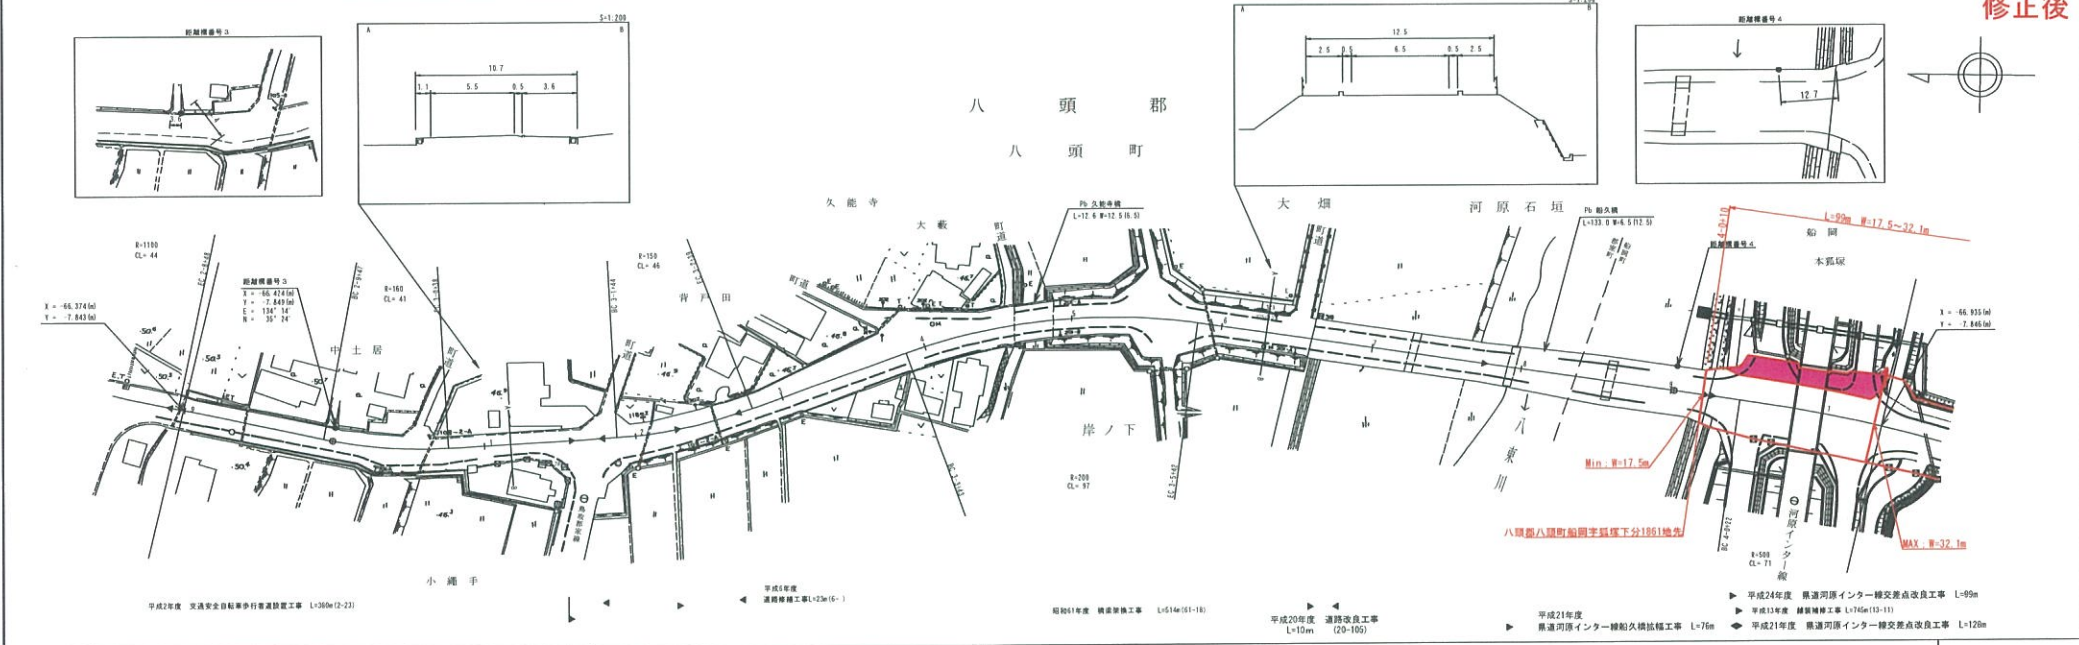

車道幅員	W=5.5	W=6.5									
路面種別											
縦断勾配	2.4%	0.4%	0.4%	0.4%	1.4%	0.4%	0.4%	0.4%	0.4%	0.4%	0.4%
距離											

有限会社アトラス


この図は、建設省国土院院長の承認を得て、建設省の定める規格に基づき作成されたものである。 (建設省) 昭和三十八年四月四日

道 路 台 帳 半 面 図

鳥 取 県

調整年月	平成 25 年 3 月	図面縮尺	1 : 1000	路線コード	21-32	道路種別	主要地方道	路線名	郡家鹿野気高線	区間	4-2 ~ 5-3	図面番号	74-5
------	-------------	------	----------	-------	-------	------	-------	-----	---------	----	-----------	------	------

修正後

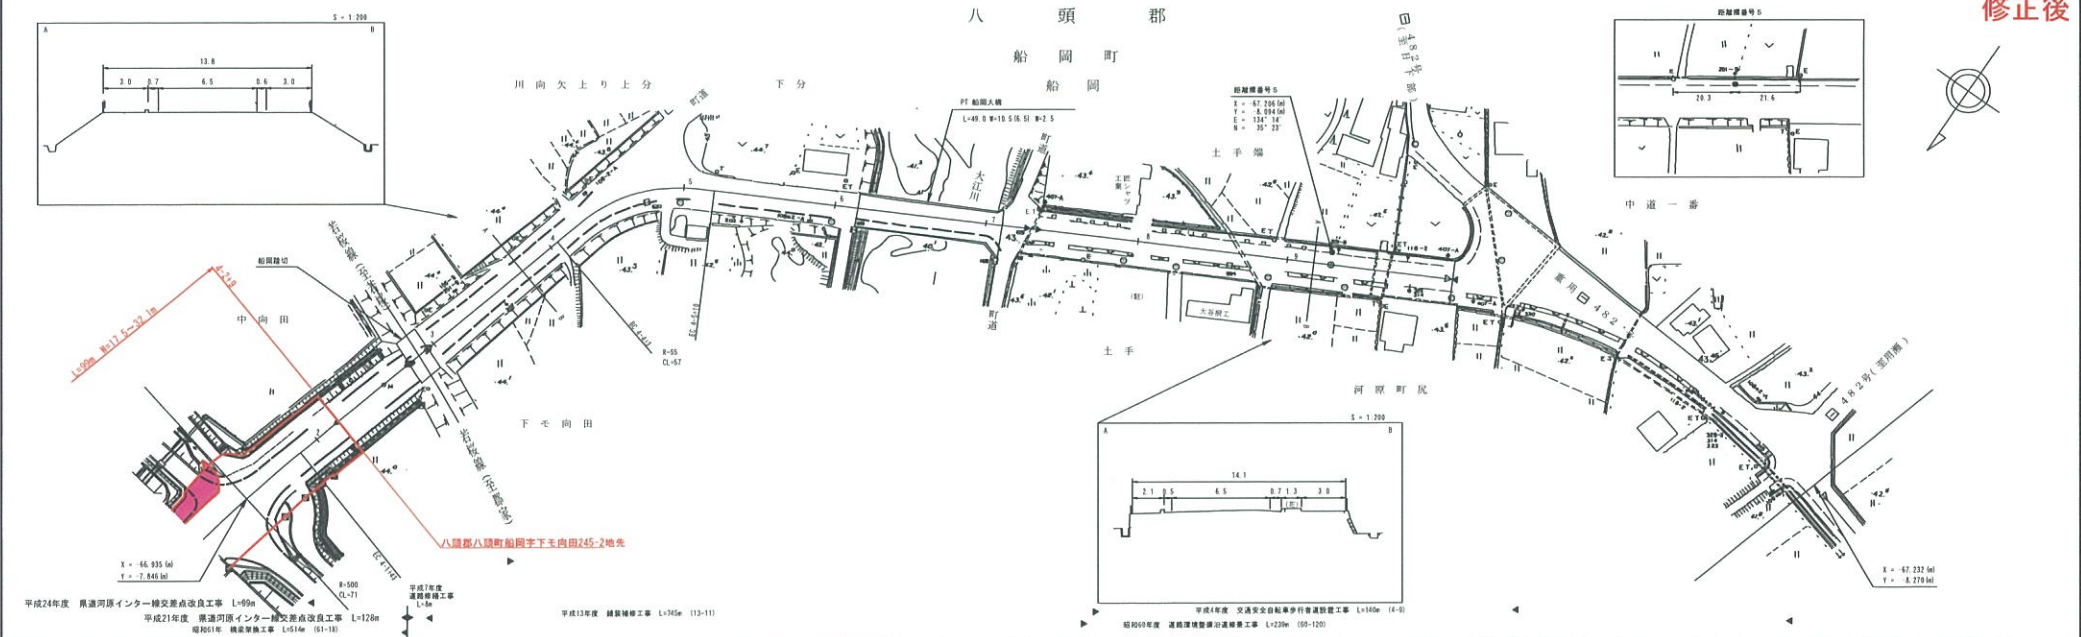

有限会社アトラス

車道幅員	W = 6.5												
路面種別	A												
縦断勾配	-0.4%	0.0%	0.0%	0.0%	0.0%	0.0%	0.0%	0.0%	0.0%	0.0%	0.0%	0.0%	0.0%
距離	0.0	0.0	0.0	0.0	0.0	0.0	0.0	0.0	0.0	0.0	0.0	0.0	0.0

① 本地図は、建設省国土院院民用土地台帳を基に作成されたもので、図面記載の面積等は、概算値にすぎず、正確な面積を算出するには、現地調査が必要です。