道　路　台　帳　平　面　図　　鳥取県

調整年月	平成21年5月	図面縮尺	1：1000	路線コード	15－482	道路種別	一般国道	路線名	482号（BP）	区間	13-3 ～ 14-2	図面番号	BP.2

修正後

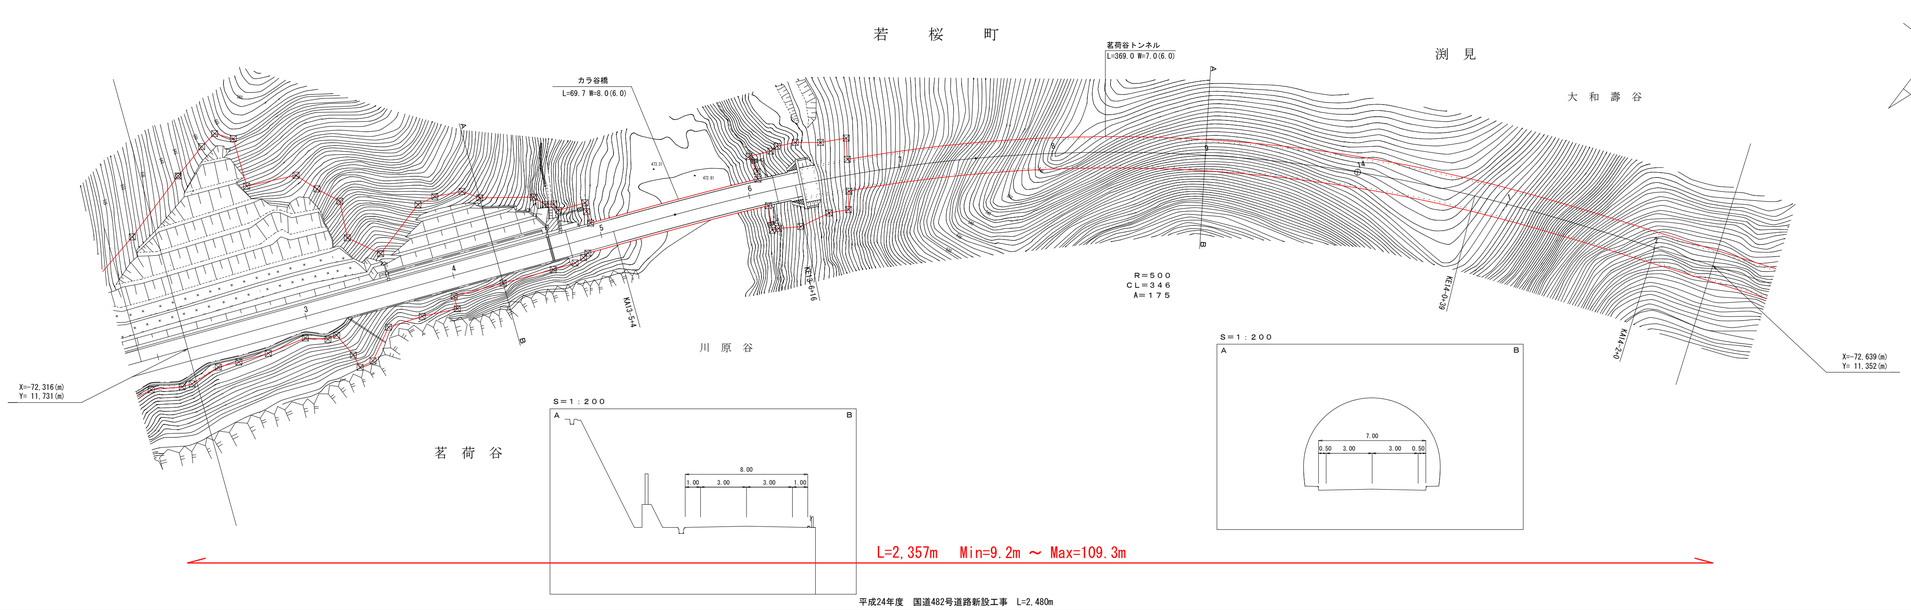

車道幅員	13-2 +1	W=6.0			14-2 +2
路面種別		A			
縦断勾配	5.85%	492.4	3.95%	483.7	6.0%
距離程	13-2 +1	13-3 +45		13-8 +15	14-2 +2

株式会社開発コンサルタント

この地図は、建設省国土地理院長の承認を得て、同院所管の測量標及び測量成果を使用して調製したものである。　（承認番号）昭55.　中公第44号