
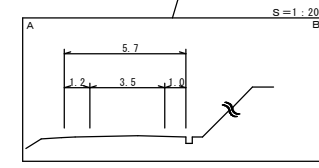
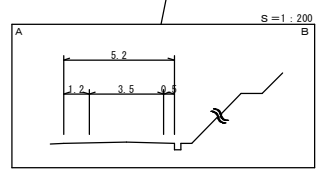
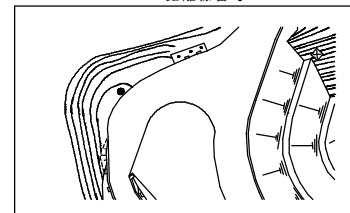


# 道 路 台 帳 平 面 図

鳥 取 県

調製年月	平成 24年 3月	図面縮尺	1:1,000	路線コード	21-046	道路種別	主要地方道	路線名	日野溝口線	区間	7-0~8-4	図面番号	34-9
------	-----------	------	---------	-------	--------	------	-------	-----	-------	----	---------	------	------

変更前

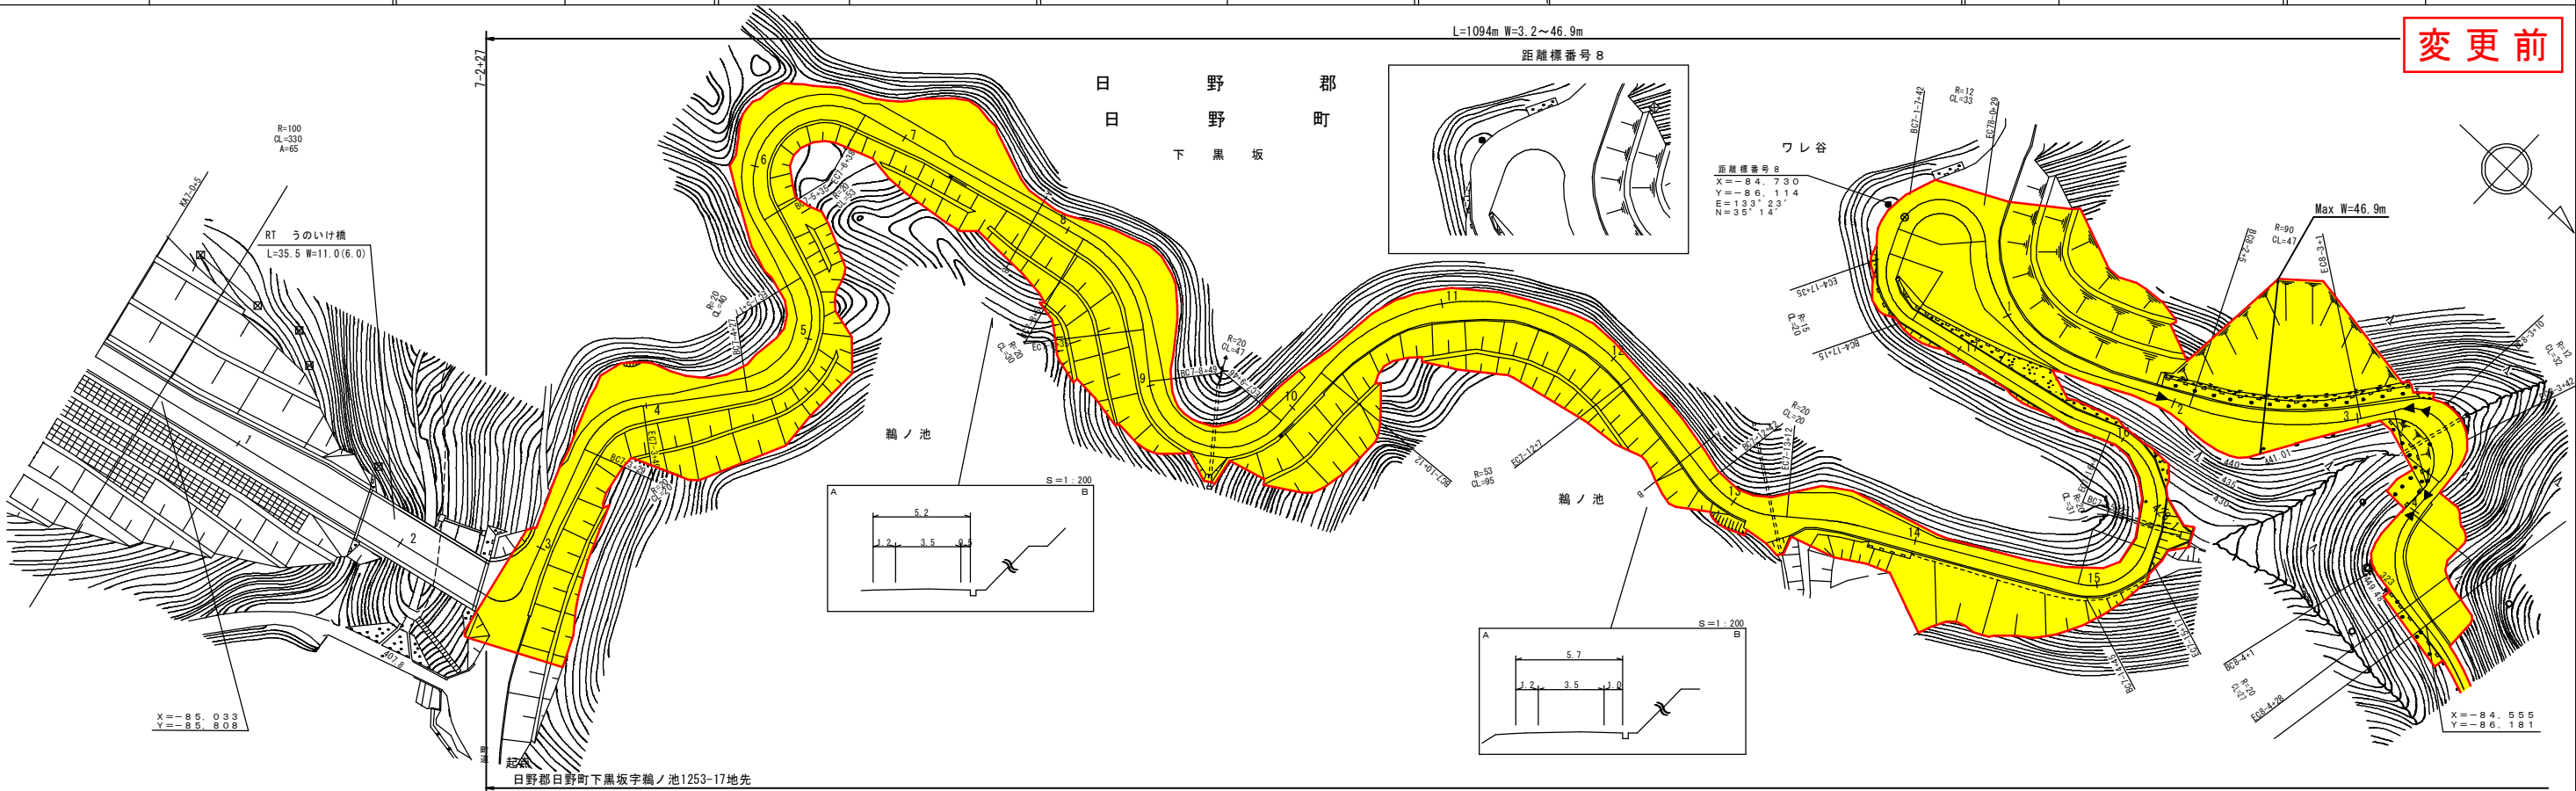

車道幅員	W=6.0	7-2+28	W=3.5	8-1+0	W=4.0	8-3+20	W=2.0
路面種類	A						
縦断勾配							
距離程							

株式会社日野測量  
 井川測量株式会社  
 サントリー測量  
 アサヒコンサルタント  
 株式会社日野測量  
 井川測量株式会社  
 サントリー測量  
 アサヒコンサルタント  
 株式会社日野測量  
 井川測量株式会社  
 サントリー測量

この図面は、国土交通省国土院の承認を得て、同院所管の測量標及び測量成果を使用して調査したものである。(承認番号) 昭54 中設第 32 号