
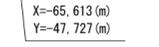
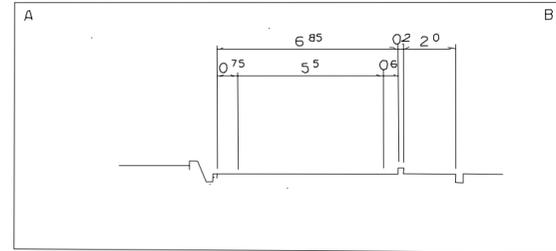
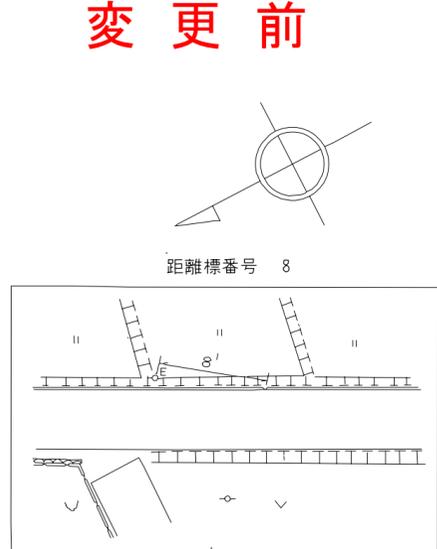
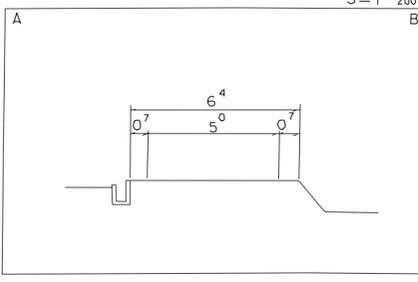
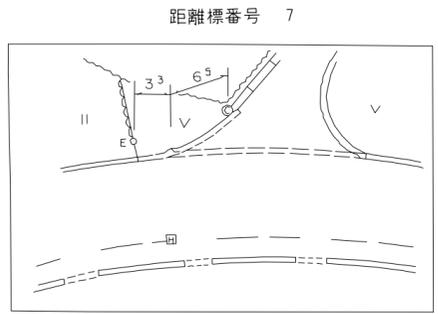


道 路 台 帳 平 面 図

鳥 取 県

調整年月	平成 22 年 3 月	図面縮尺	1 : 1,000	路線コード	2 1 - 0 3 8	道路種別	主要地方道	路線名	倉吉福本線	区間	6-9 ~ 8-1	図面番号	36-12
------	-------------	------	-----------	-------	-------------	------	-------	-----	-------	----	-----------	------	-------

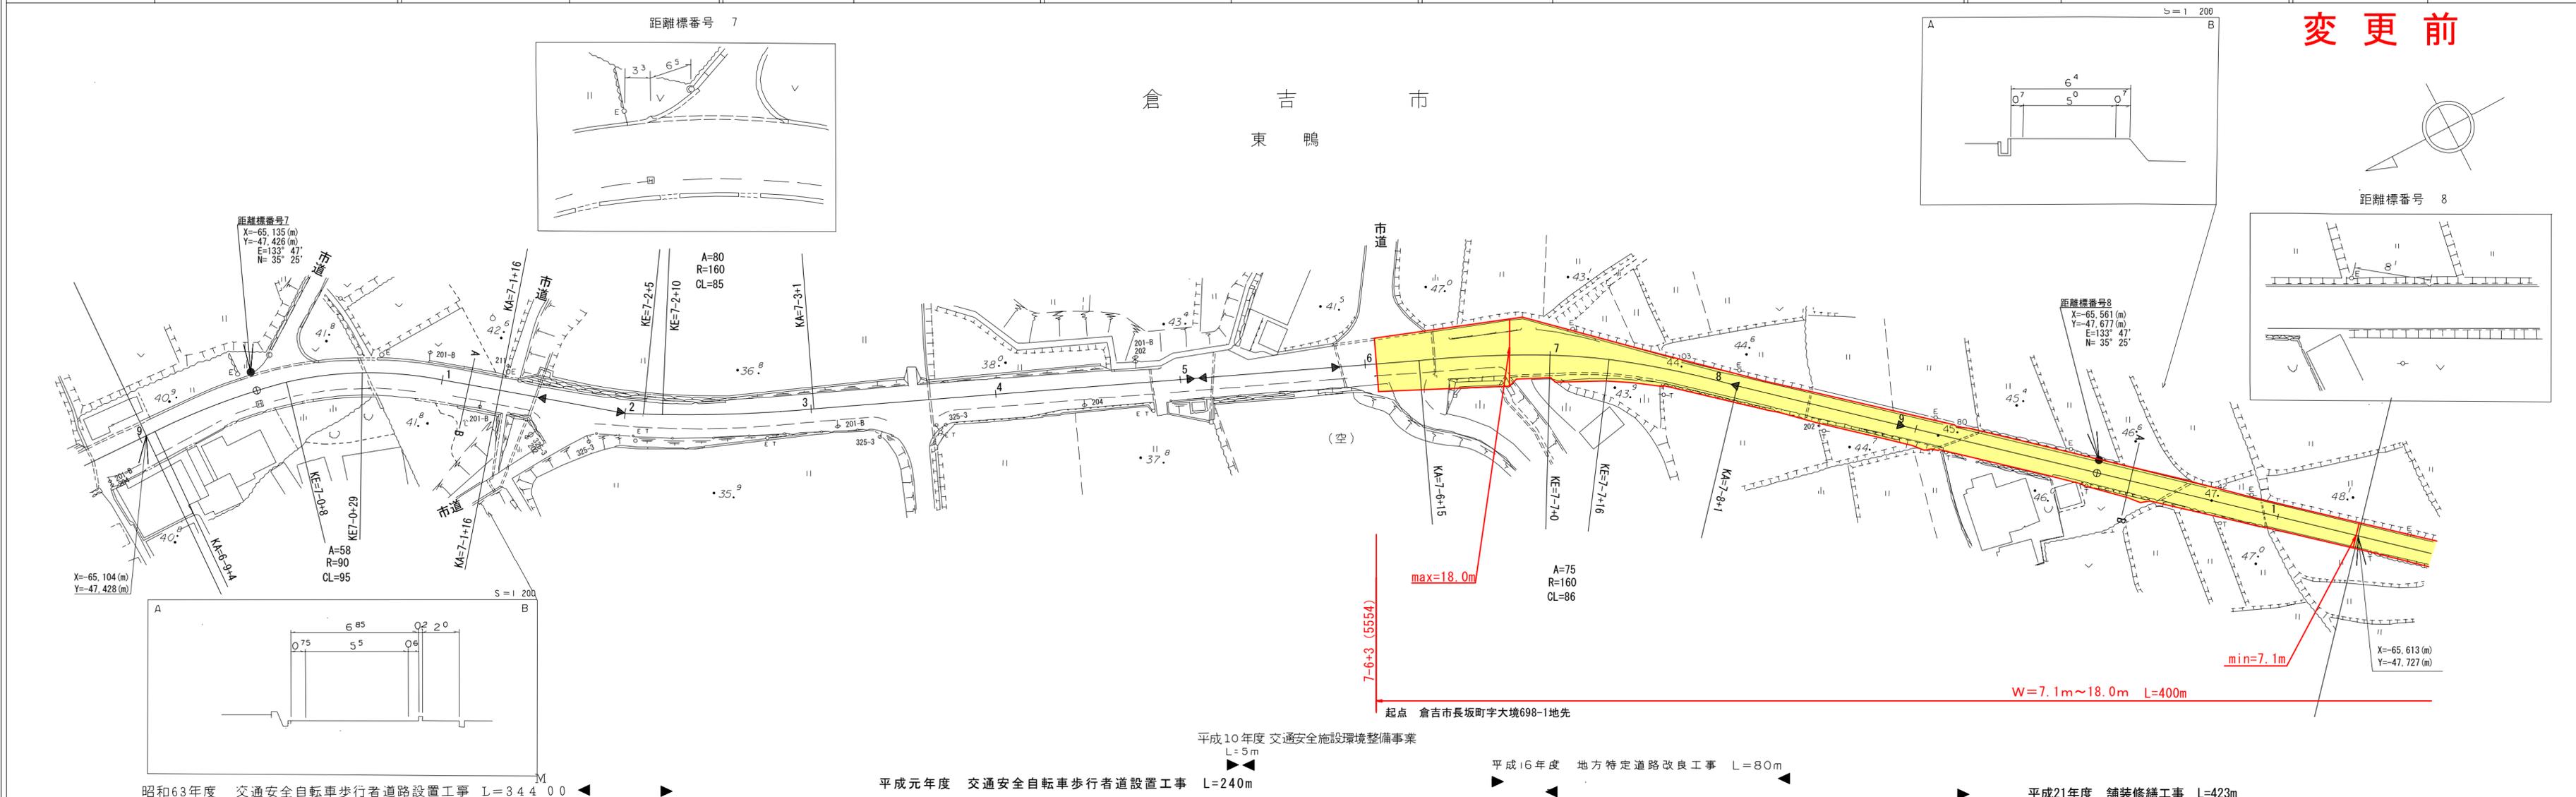

車道幅員	w = 5.5		w = 5.0	
路面種類	A			
縦断勾配	1 ‰	4.5 ‰	8 ‰	2.3 ‰
距離程	7-0 +48	7-1 +38	7-2 +33	7-3 +37
	7-4 +39	7-5 +21	7-6 +38	7-7 +42
	7-8 +33	7-9 +33		

椿コンサルタント株式会社

「この地図は、建設省国土地理院長の承認を得て、同院所管の測量表及び測量成果を使用して調整したものである。(承認番号) 昭55. 中公第 44号」