


道 路 台 帳 平 面 図

鳥 取 県


番号(委託番号)
4
路線コード
22-300
路線名
米子環状線
図面番号
28-2
修正内容
改良工事(1工区) L=786m

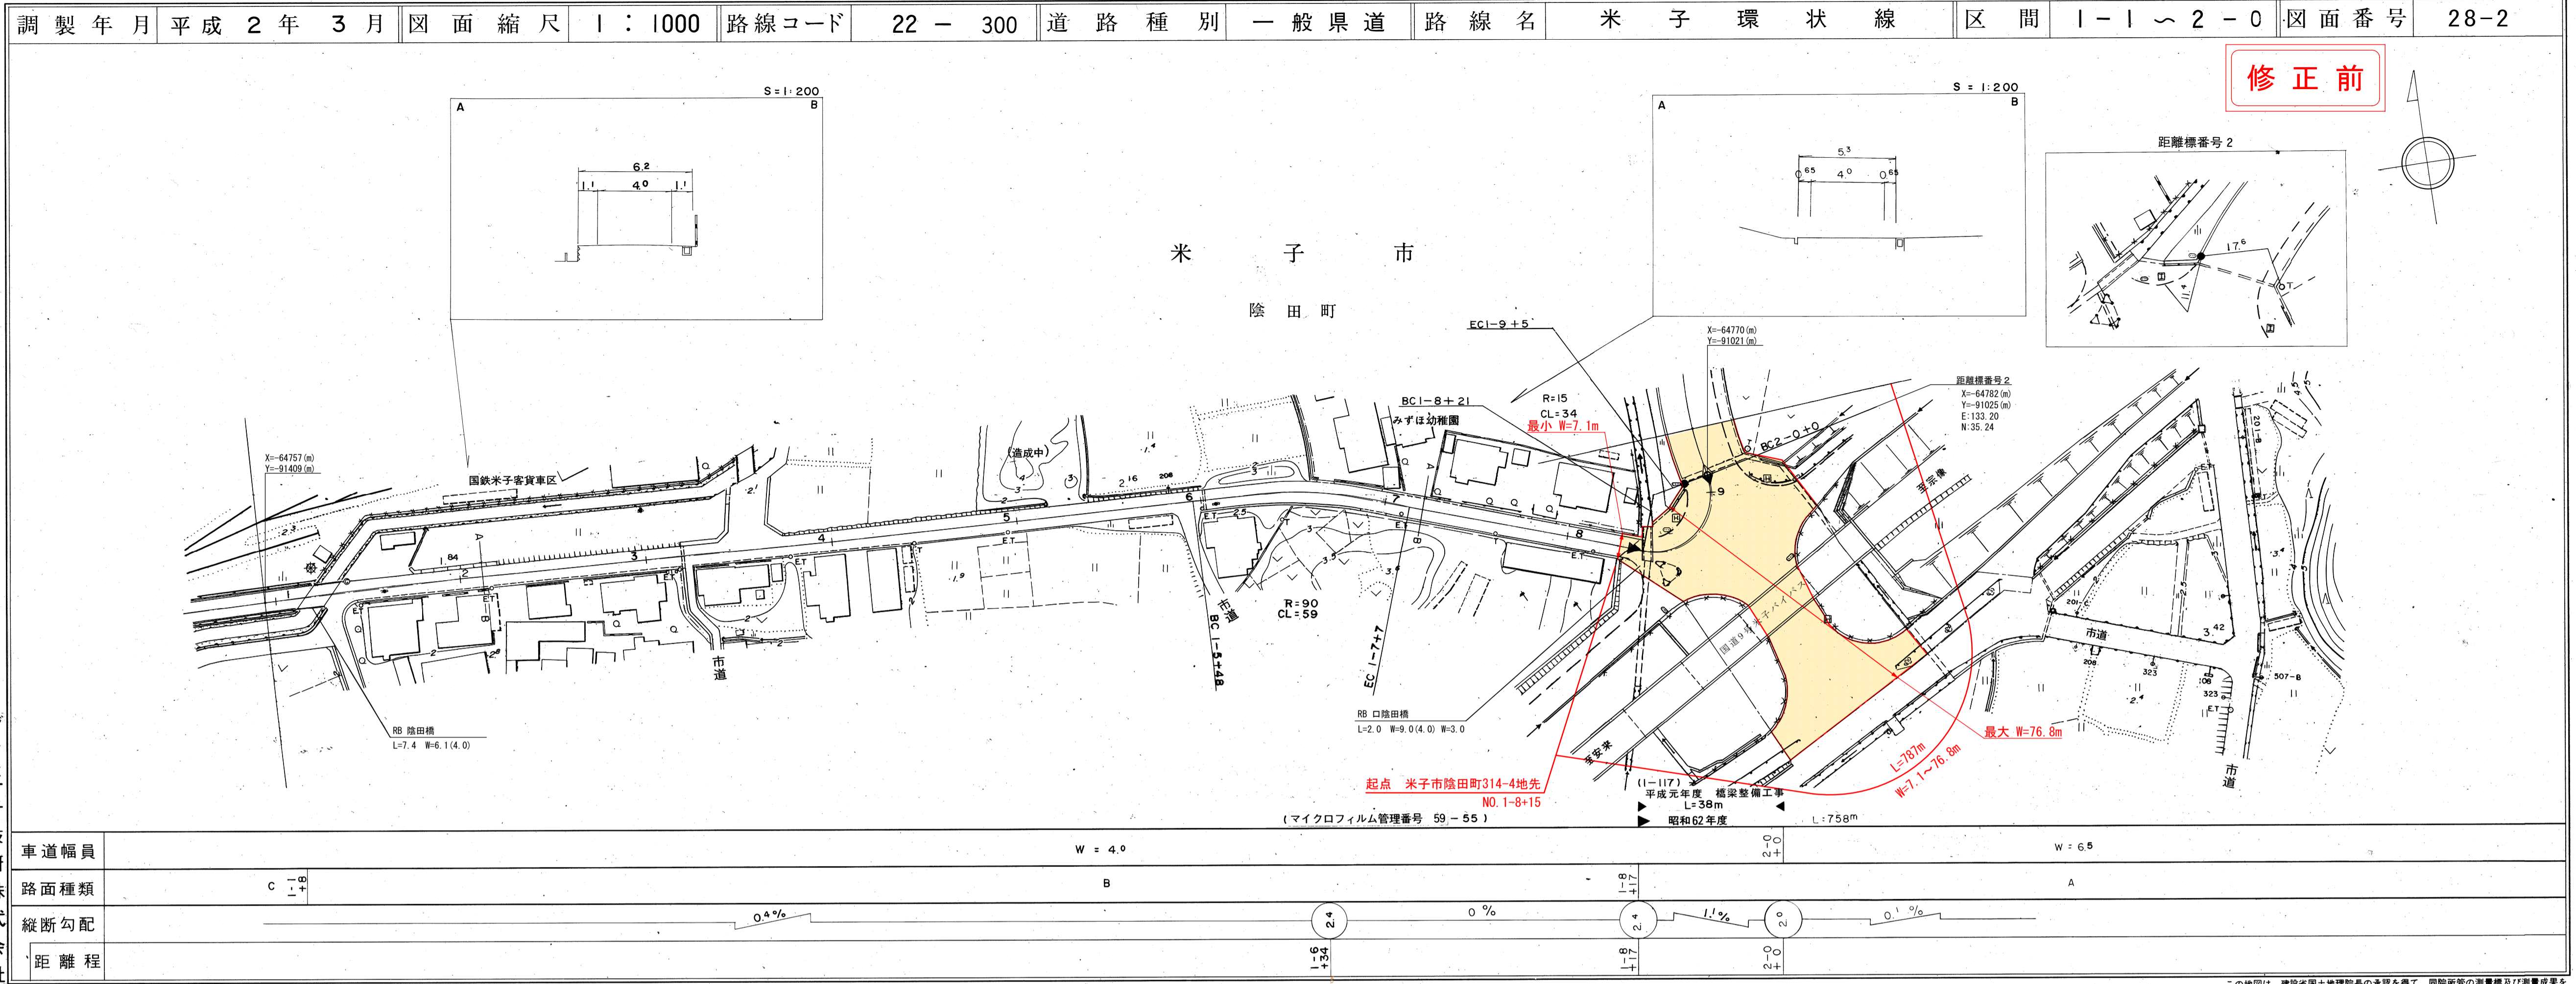

(有)ダイニチ技術株式会社
南小坂測量事務所

この図面は、建設省国土院の承認を得て、同院所管の測量標及び測量成果を使用して調製したものである。(承認番号) 昭55、中公第77号

鳥 取 県

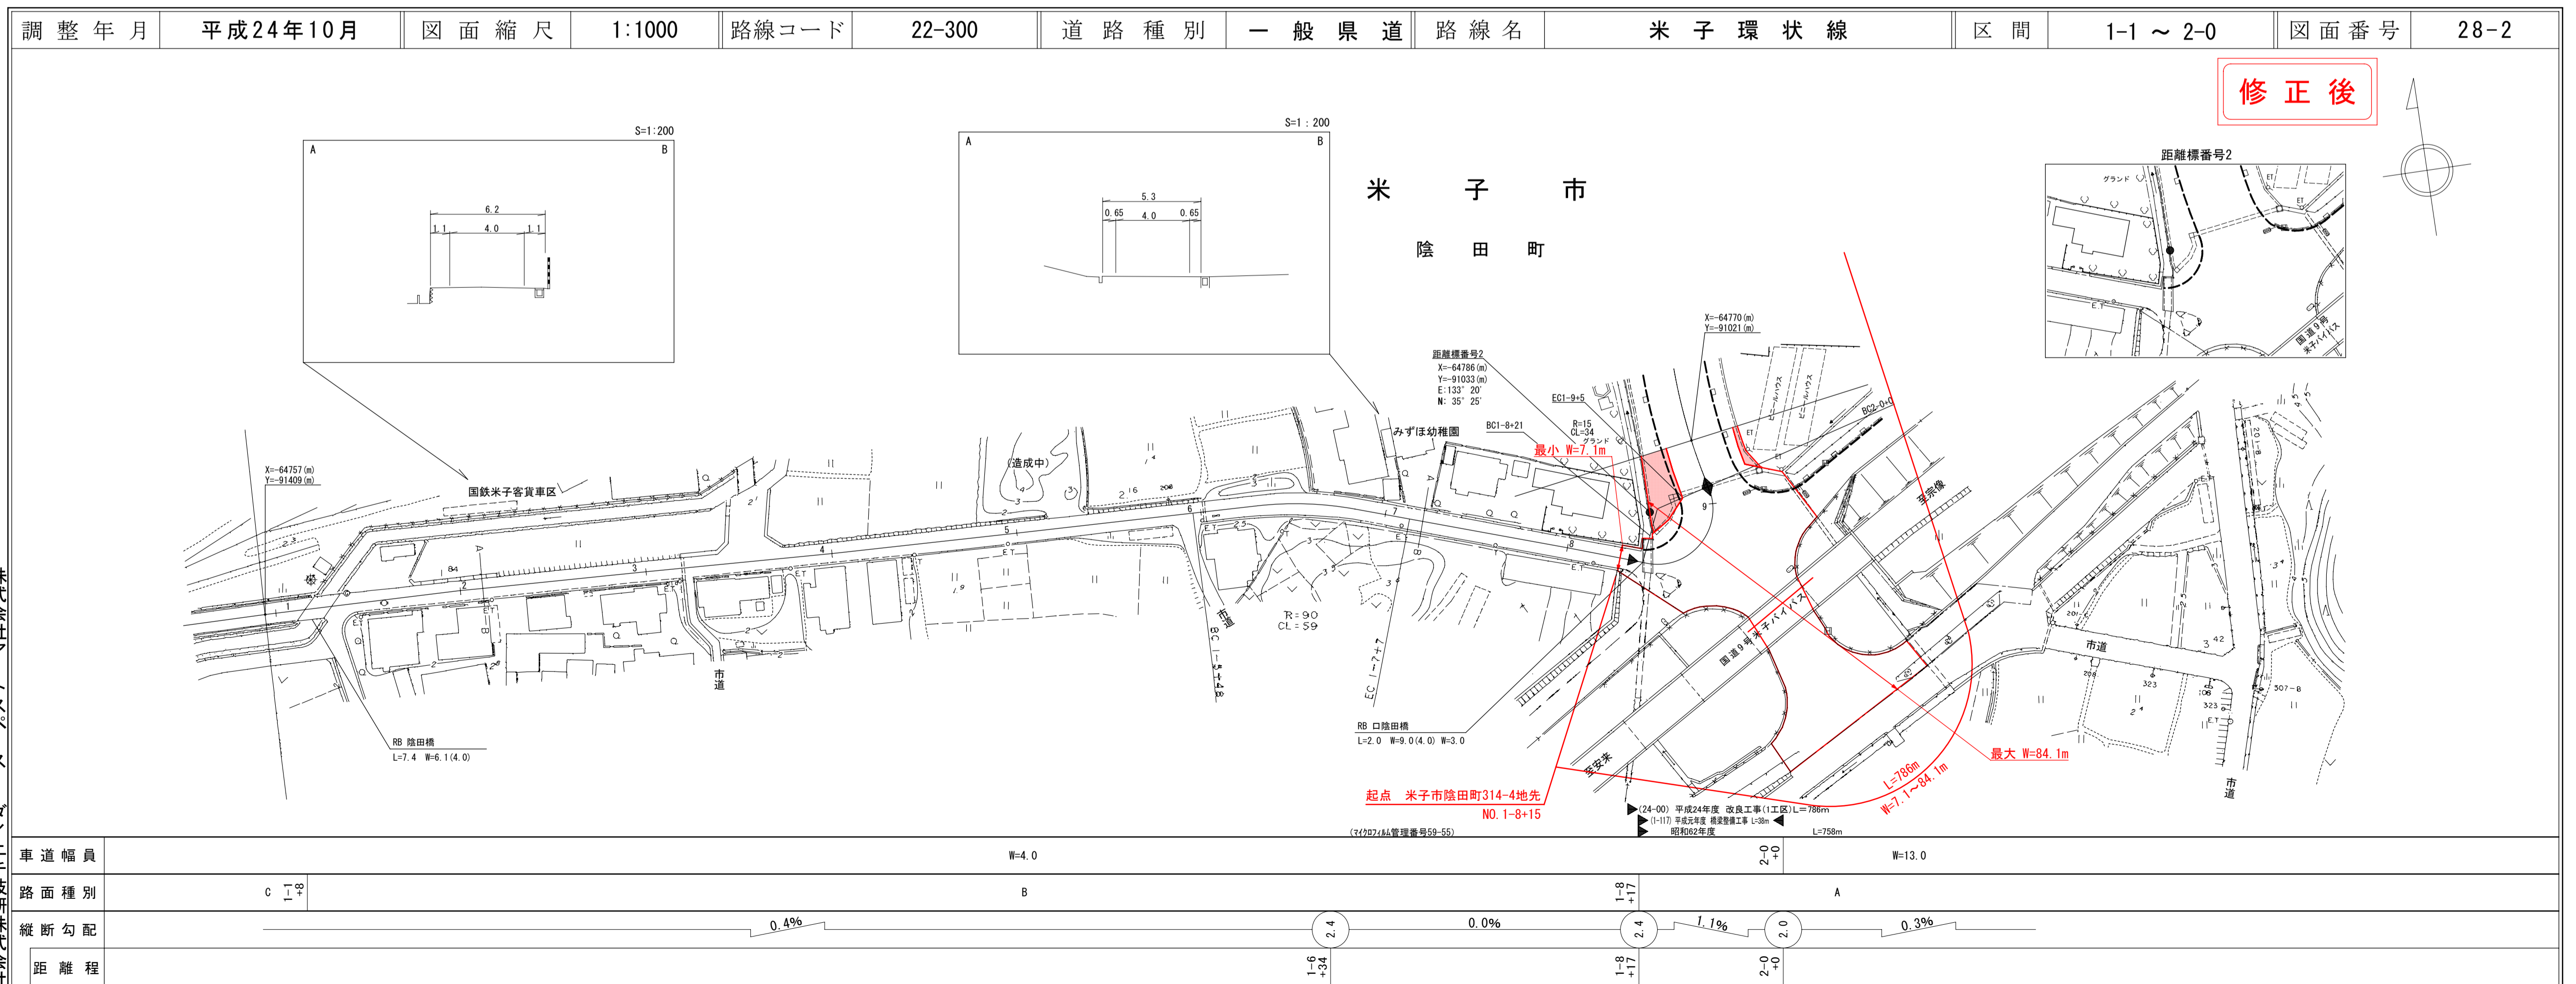


(有)ダイニチ技術株式会社
南小坂測量事務所

道 路 台 帳 平 面 図

鳥 取 県


番号 (委託番号)
4 4
路線コード
22-300
路線名
① 米子環状線
図面番号
28-5
修正内容
改良工事 (1工区) L=786m

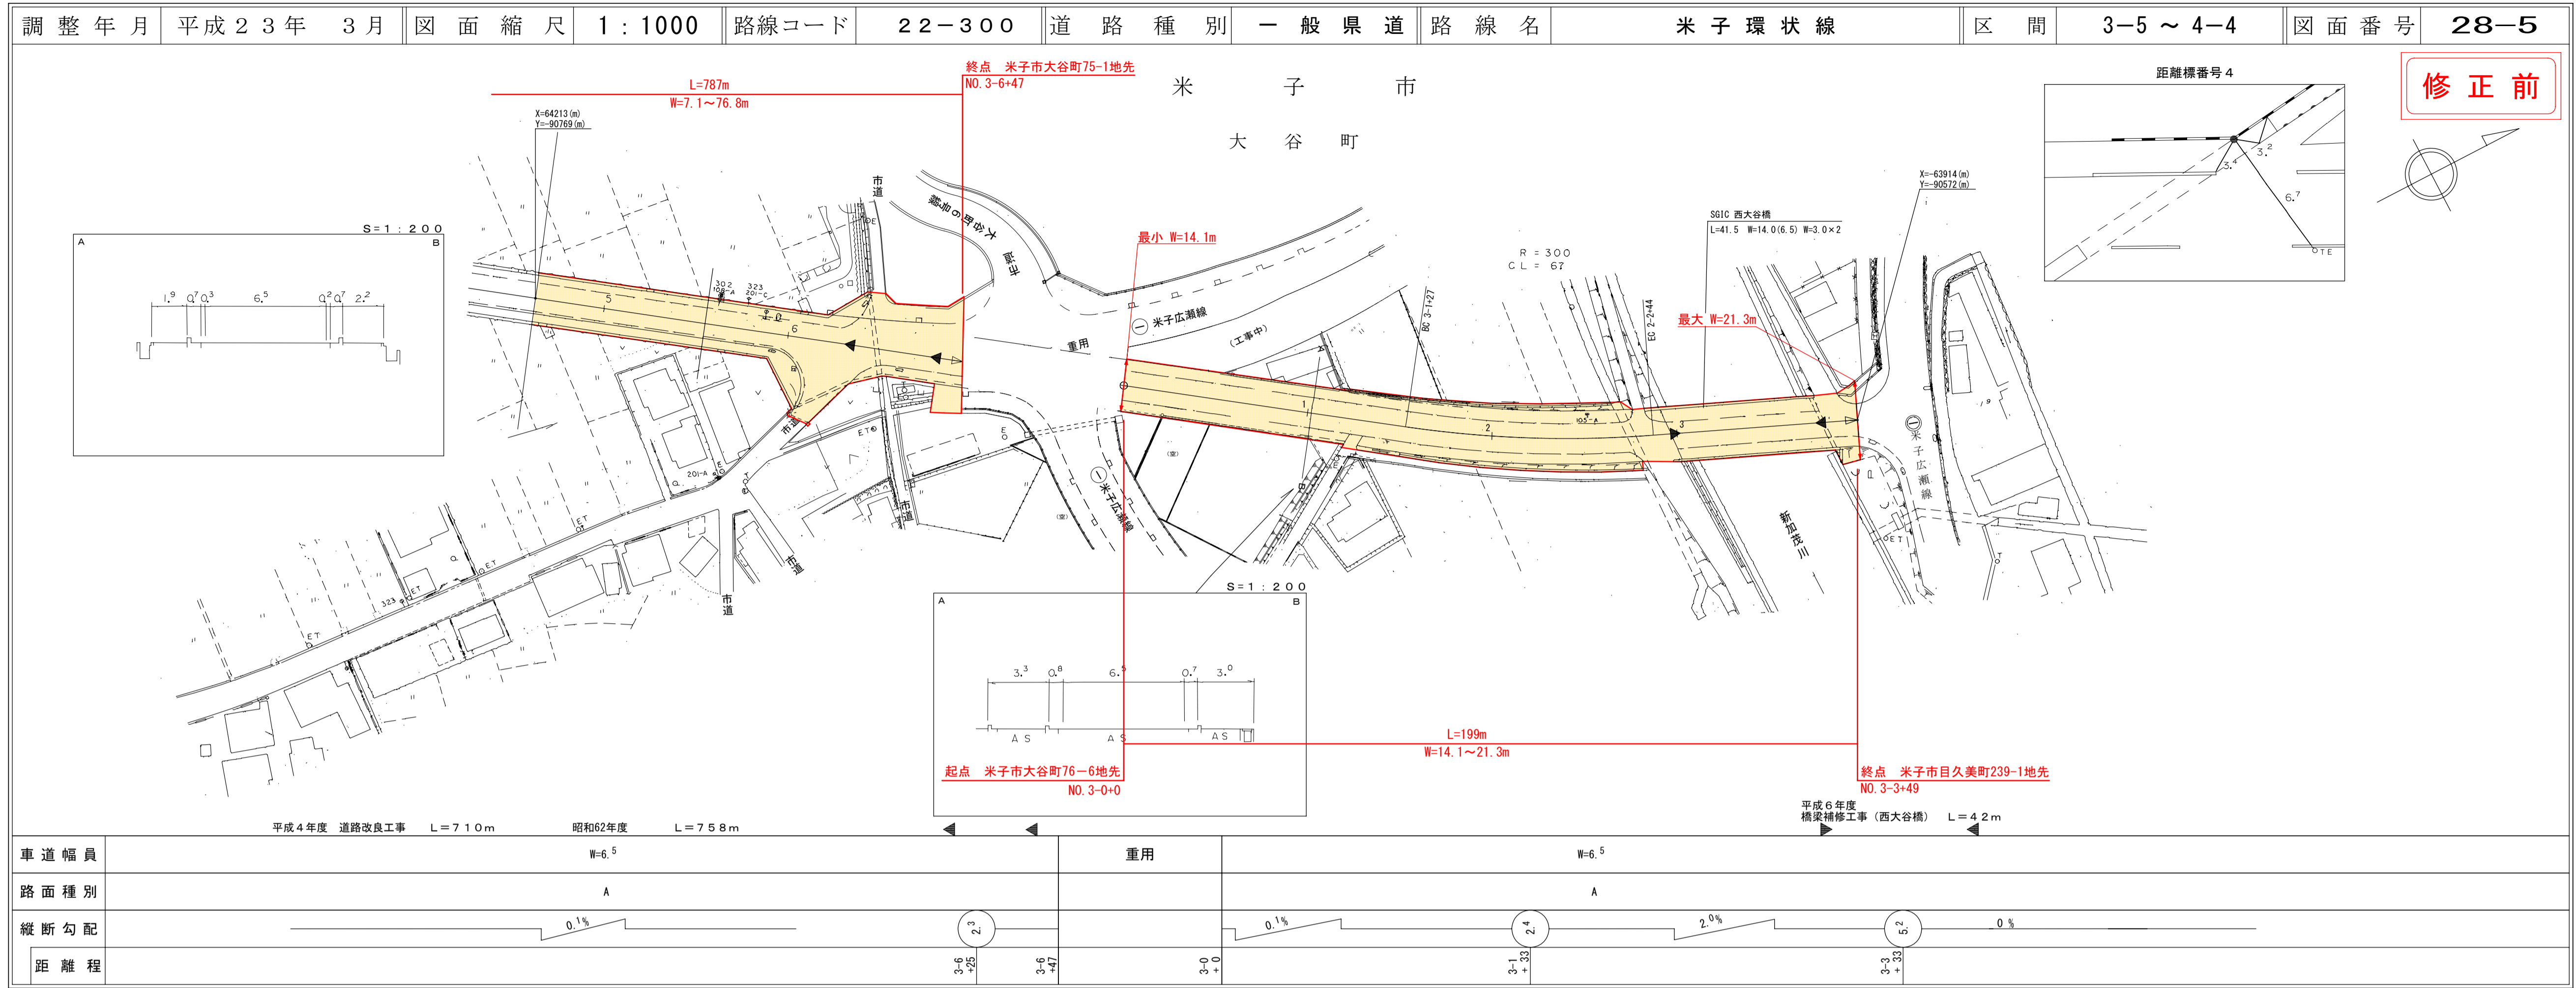

アサヒコンサルタント株式会社

道 路 台 帳 平 面 図

鳥 取 県

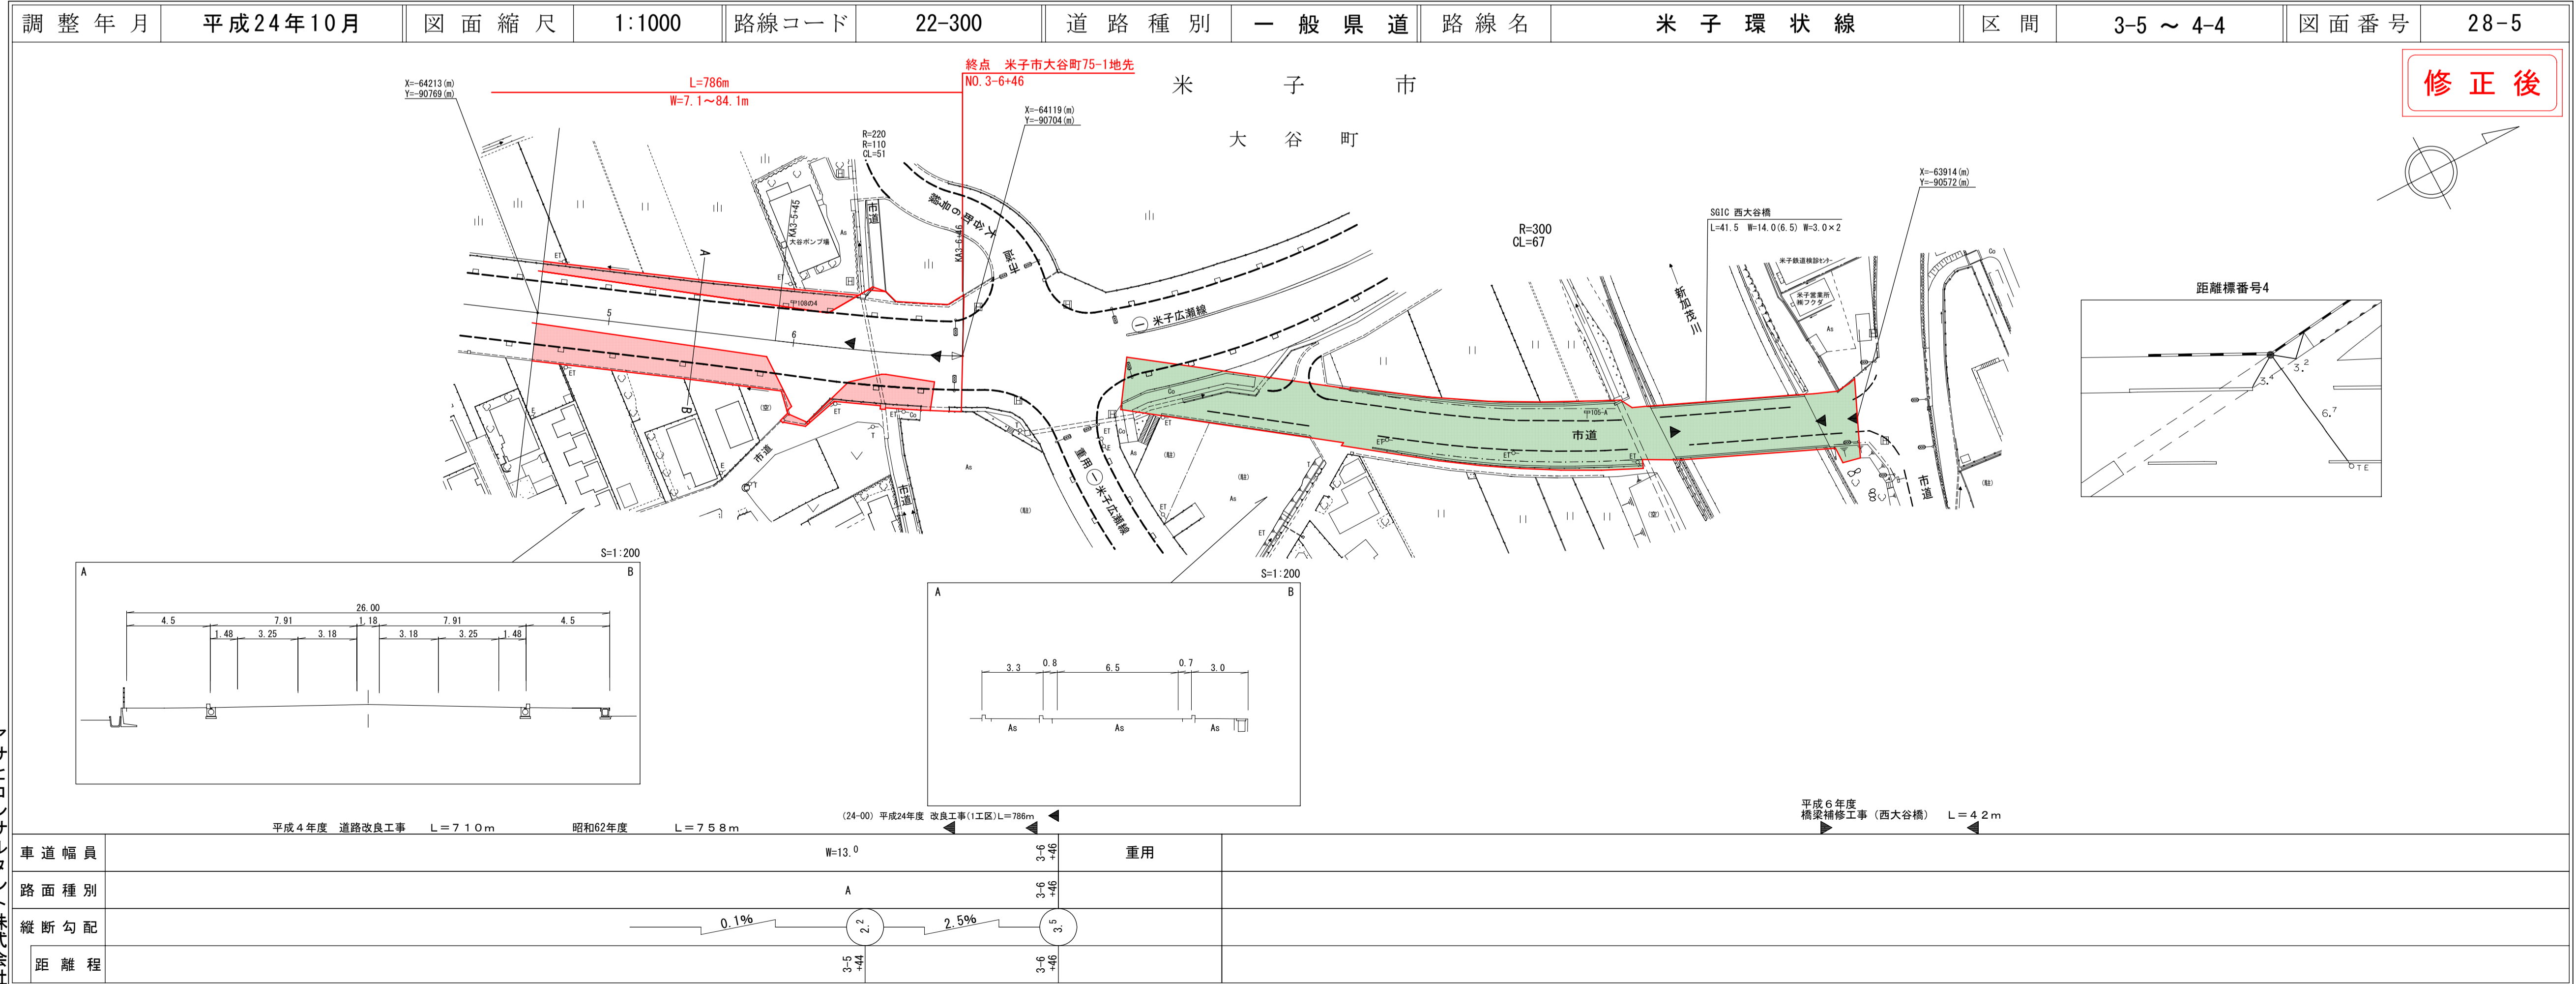

株式会社アサヒコンサルタント株式会社