


道 路 台 帳 平 面 図

鳥 取 県

調製年月 昭和 62 年 3 月 図面縮尺 1:1,000 路線コード 22-313 道路種別 一般県道 路線名 下見関金線 区間 48-3~49-5 図面番号 51-43

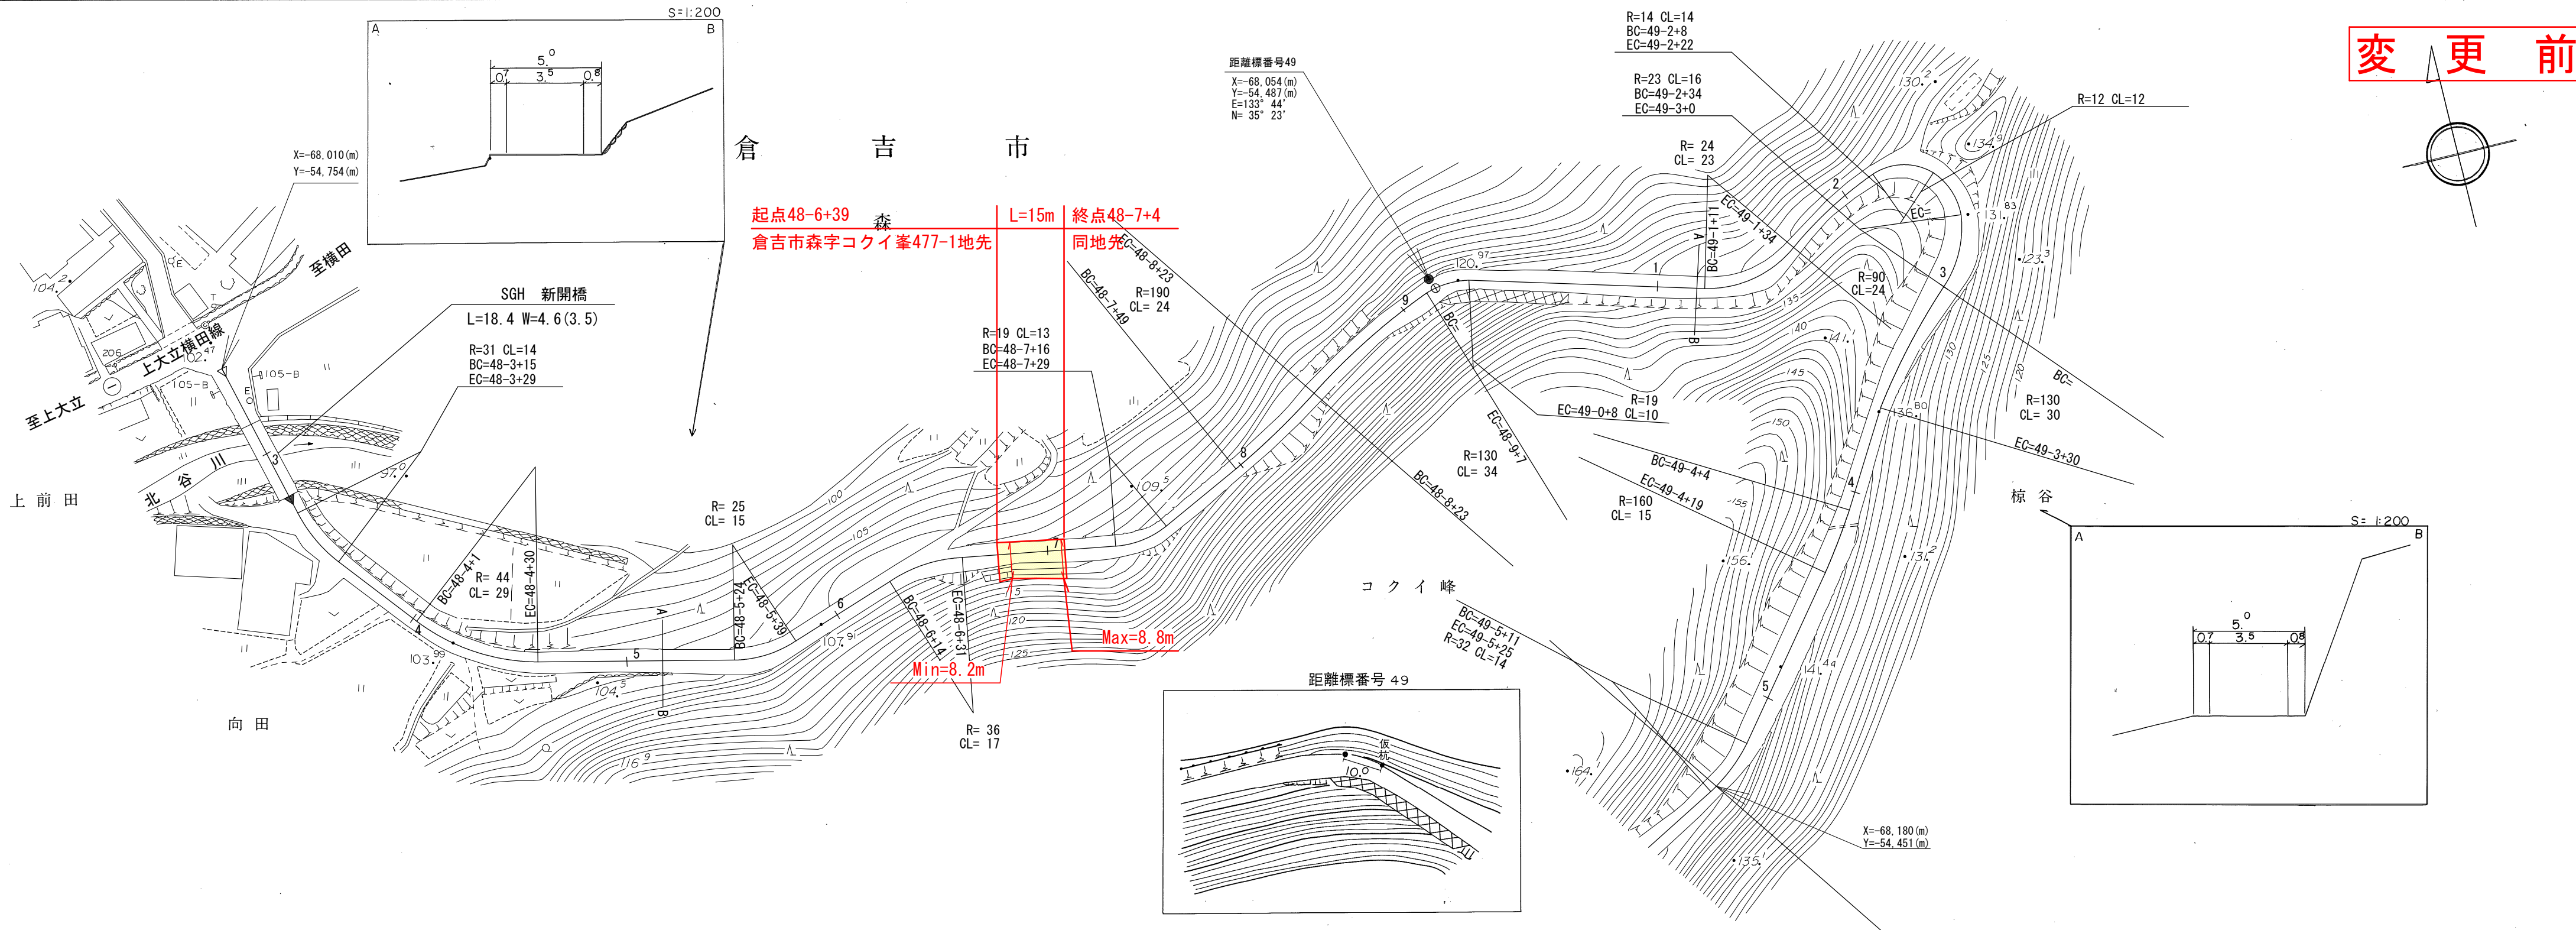

昭和58年度舗装新設工事 L=610m

車道幅員	48-2 +29	48-3 +11	48-4 +12	48-5 +12	48-6 +12	48-7 +12	48-8 +12	49-0 +4	49-1 +4	49-3 +4	49-4 +4	49-5 +4
路面種類	B											
縦断勾配	1.8%	2.2%	4.0%	5.0%	6.0%	8.0%	8.0%	8.0%	8.0%	9.0%	9.0%	7.8%
距離程	48-2 +29	48-3 +12	48-4 +12	48-5 +12	48-6 +12	48-7 +12	48-8 +12	49-0 +4	49-1 +4	49-3 +4	49-4 +4	49-5 +4

中部測量株式会社

この地図は、建設省国土院院長の承認を得て、同院所管の測量表及び測量成果を使用して調製したものである。(承認番号) 昭55、中公第 44 号