


道 路 台 帳 平 面 図

鳥 取 県

調整年月	平成24年3月	図面縮尺	1:1000	路線コード	15-482	道路種別	一般国道	路線名	482号	区間	30-1~31-2	図面番号	135-30
------	---------	------	--------	-------	--------	------	------	-----	------	----	-----------	------	--------

変更前

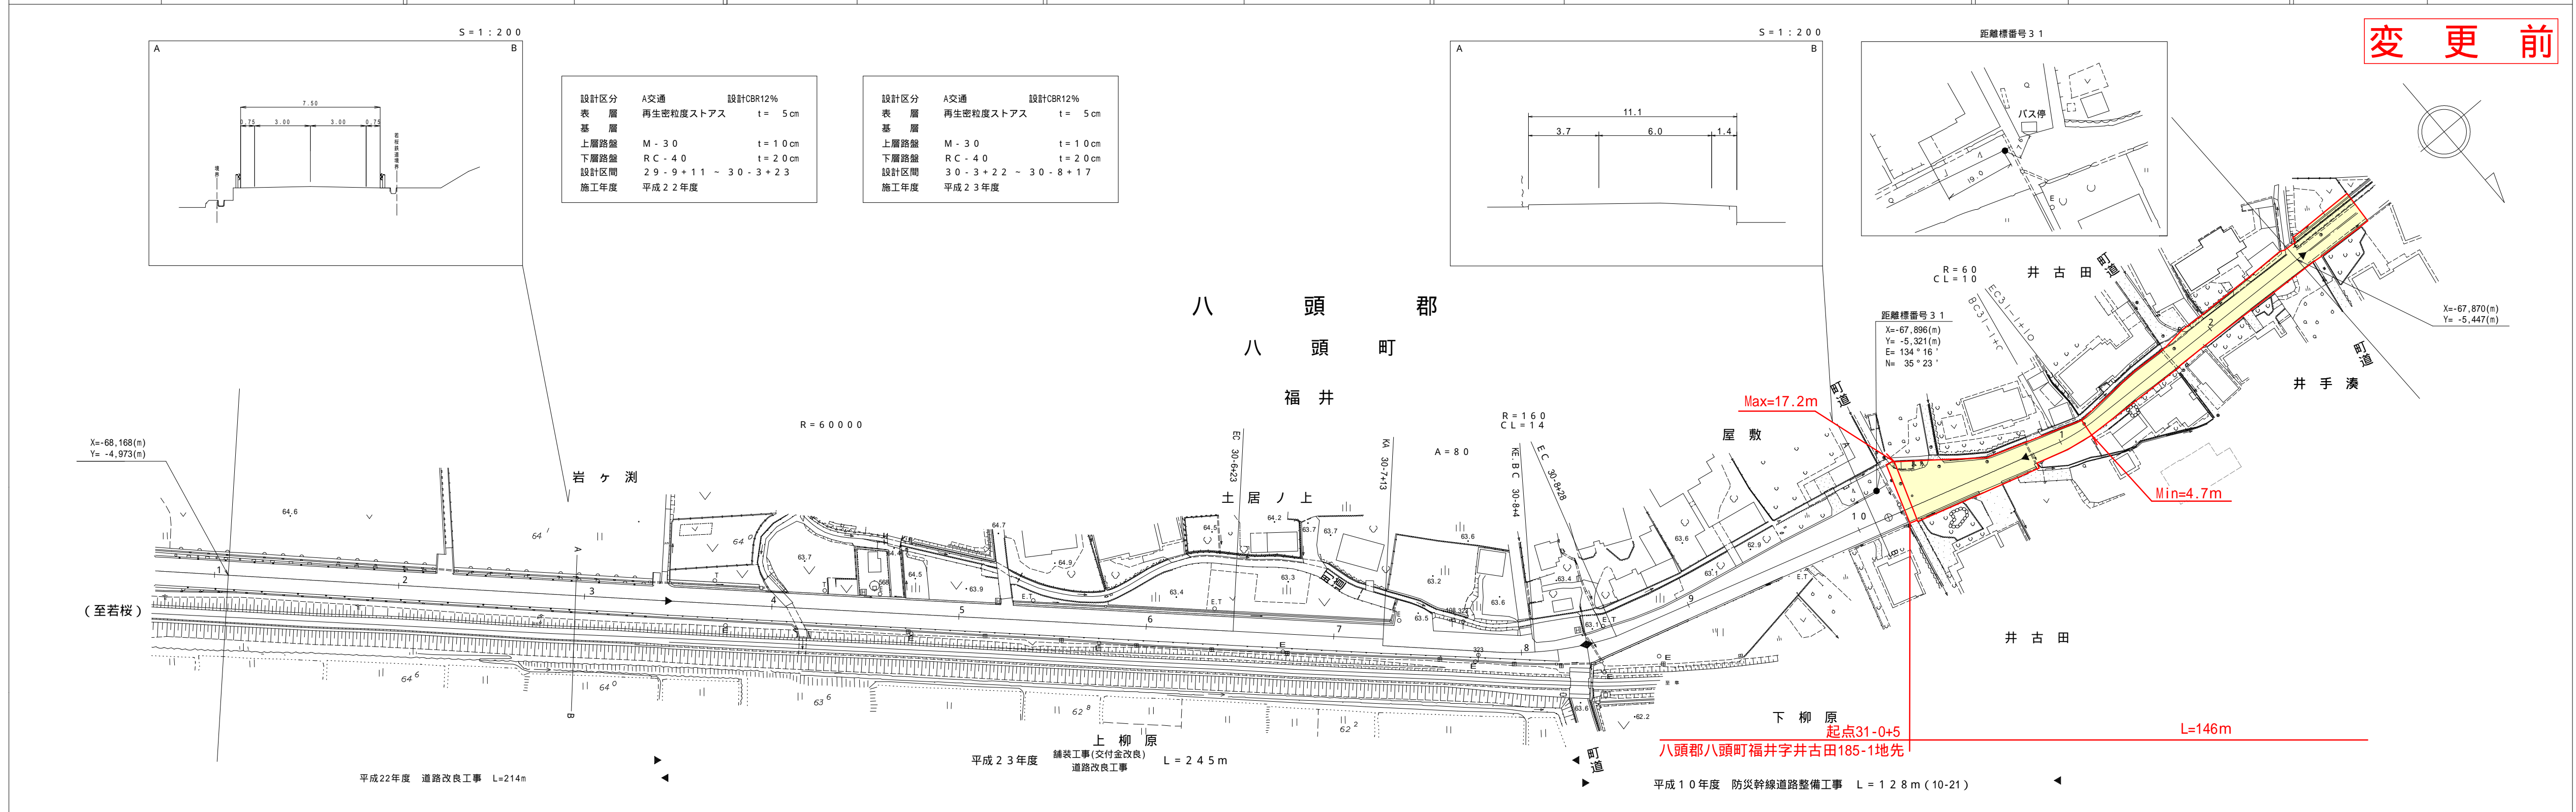

設計区分 A交通 表層 再生密粒度ストアス t=5cm 基層 M-30 t=10cm 下層路盤 RC-40 t=20cm 設計区間 29-9+11 ~ 30-3+23 施工年度 平成22年度	設計CBR12% t=5cm t=10cm t=20cm 30-3+22 ~ 30-8+17 平成23年度
--	--

車道幅員	路面種別	縦断勾配	距離程	W=6.0	W=4.0	W=6.0	W=4.0
		3.1%	30+2.2	30+2.2	30+3.3	30+3.3	30+3.3
		1.2%	30+4.4	30+4.4	30+5.5	30+5.5	30+5.5
		0.4%	30+6.6	30+6.6	30+7.7	30+7.7	30+7.7
		0.3%	30+8.8	30+8.8	30+9.9	30+9.9	30+9.9
		0.5%	30+11.0	30+11.0	30+12.1	30+12.1	30+12.1
		0.3%	30+13.2	30+13.2	30+14.3	30+14.3	30+14.3
		0.4%	30+15.4	30+15.4	30+16.5	30+16.5	30+16.5
		0.4%	30+17.6	30+17.6	30+18.7	30+18.7	30+18.7
		1.0%	30+19.8	30+19.8	30+20.9	30+20.9	30+20.9
			30+23.0	30+23.0	30+24.1	30+24.1	30+24.1

株式会社 ティ・エス・プラン

この地図は、建設省国土院院長の承認を得て、同院所管の測量標及び測量成果を使用して調製したものである。(承認番号)昭55.中公第44号