


# 道 路 台 帳 平 面 図

鳥 取 県

調整年月	平成 22 年 3 月	図面縮尺	1 : 1000	路線コード	22 - 287	道路種別	一般県道	路線名	河原郡家線	区間	6-10~8-1	図面番号	16-8
------	-------------	------	----------	-------	----------	------	------	-----	-------	----	----------	------	------

変 更 前

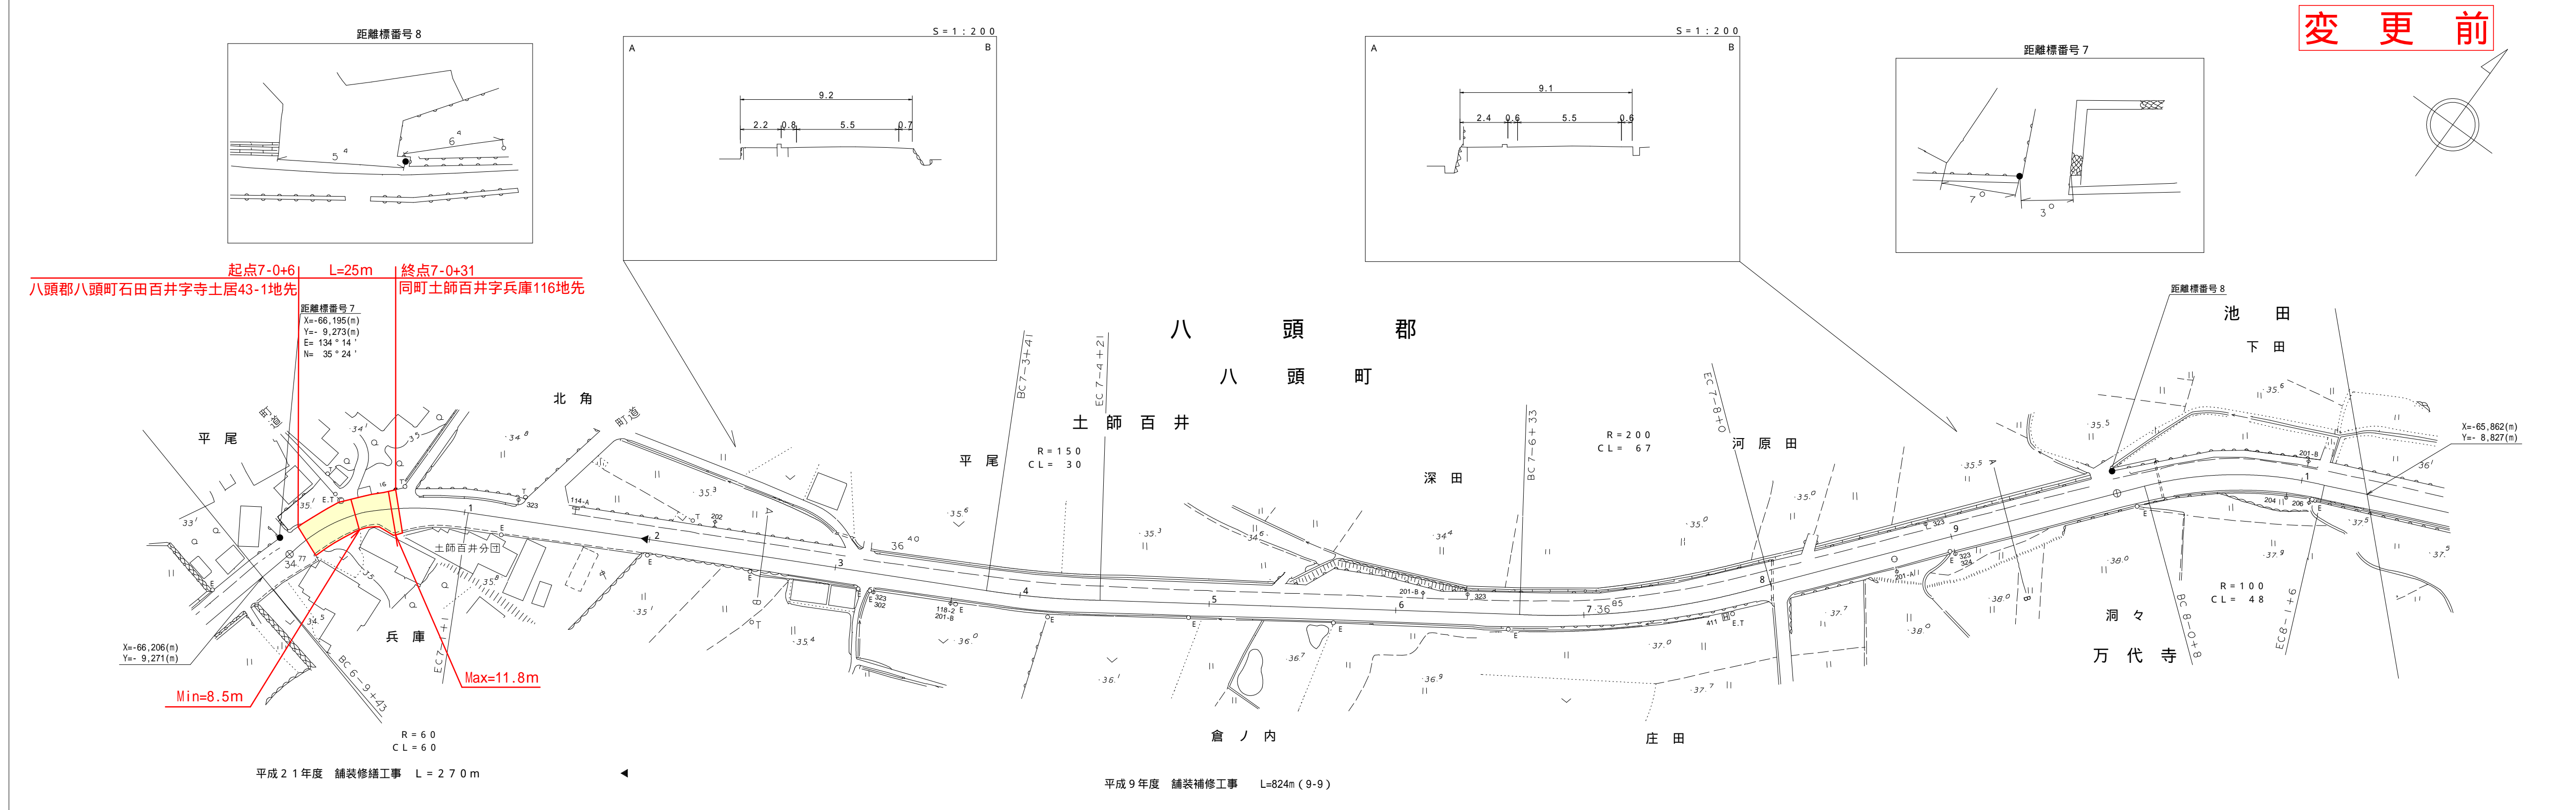

株式会社  
日化技研

車道幅員	
路面種別	B
縦断勾配	
距離程	

この地図は、建設省国土院長の承認を得て、同院所管の測量標及び測量成果を使用して調整したものである。(承認番号)昭55・中公第44号